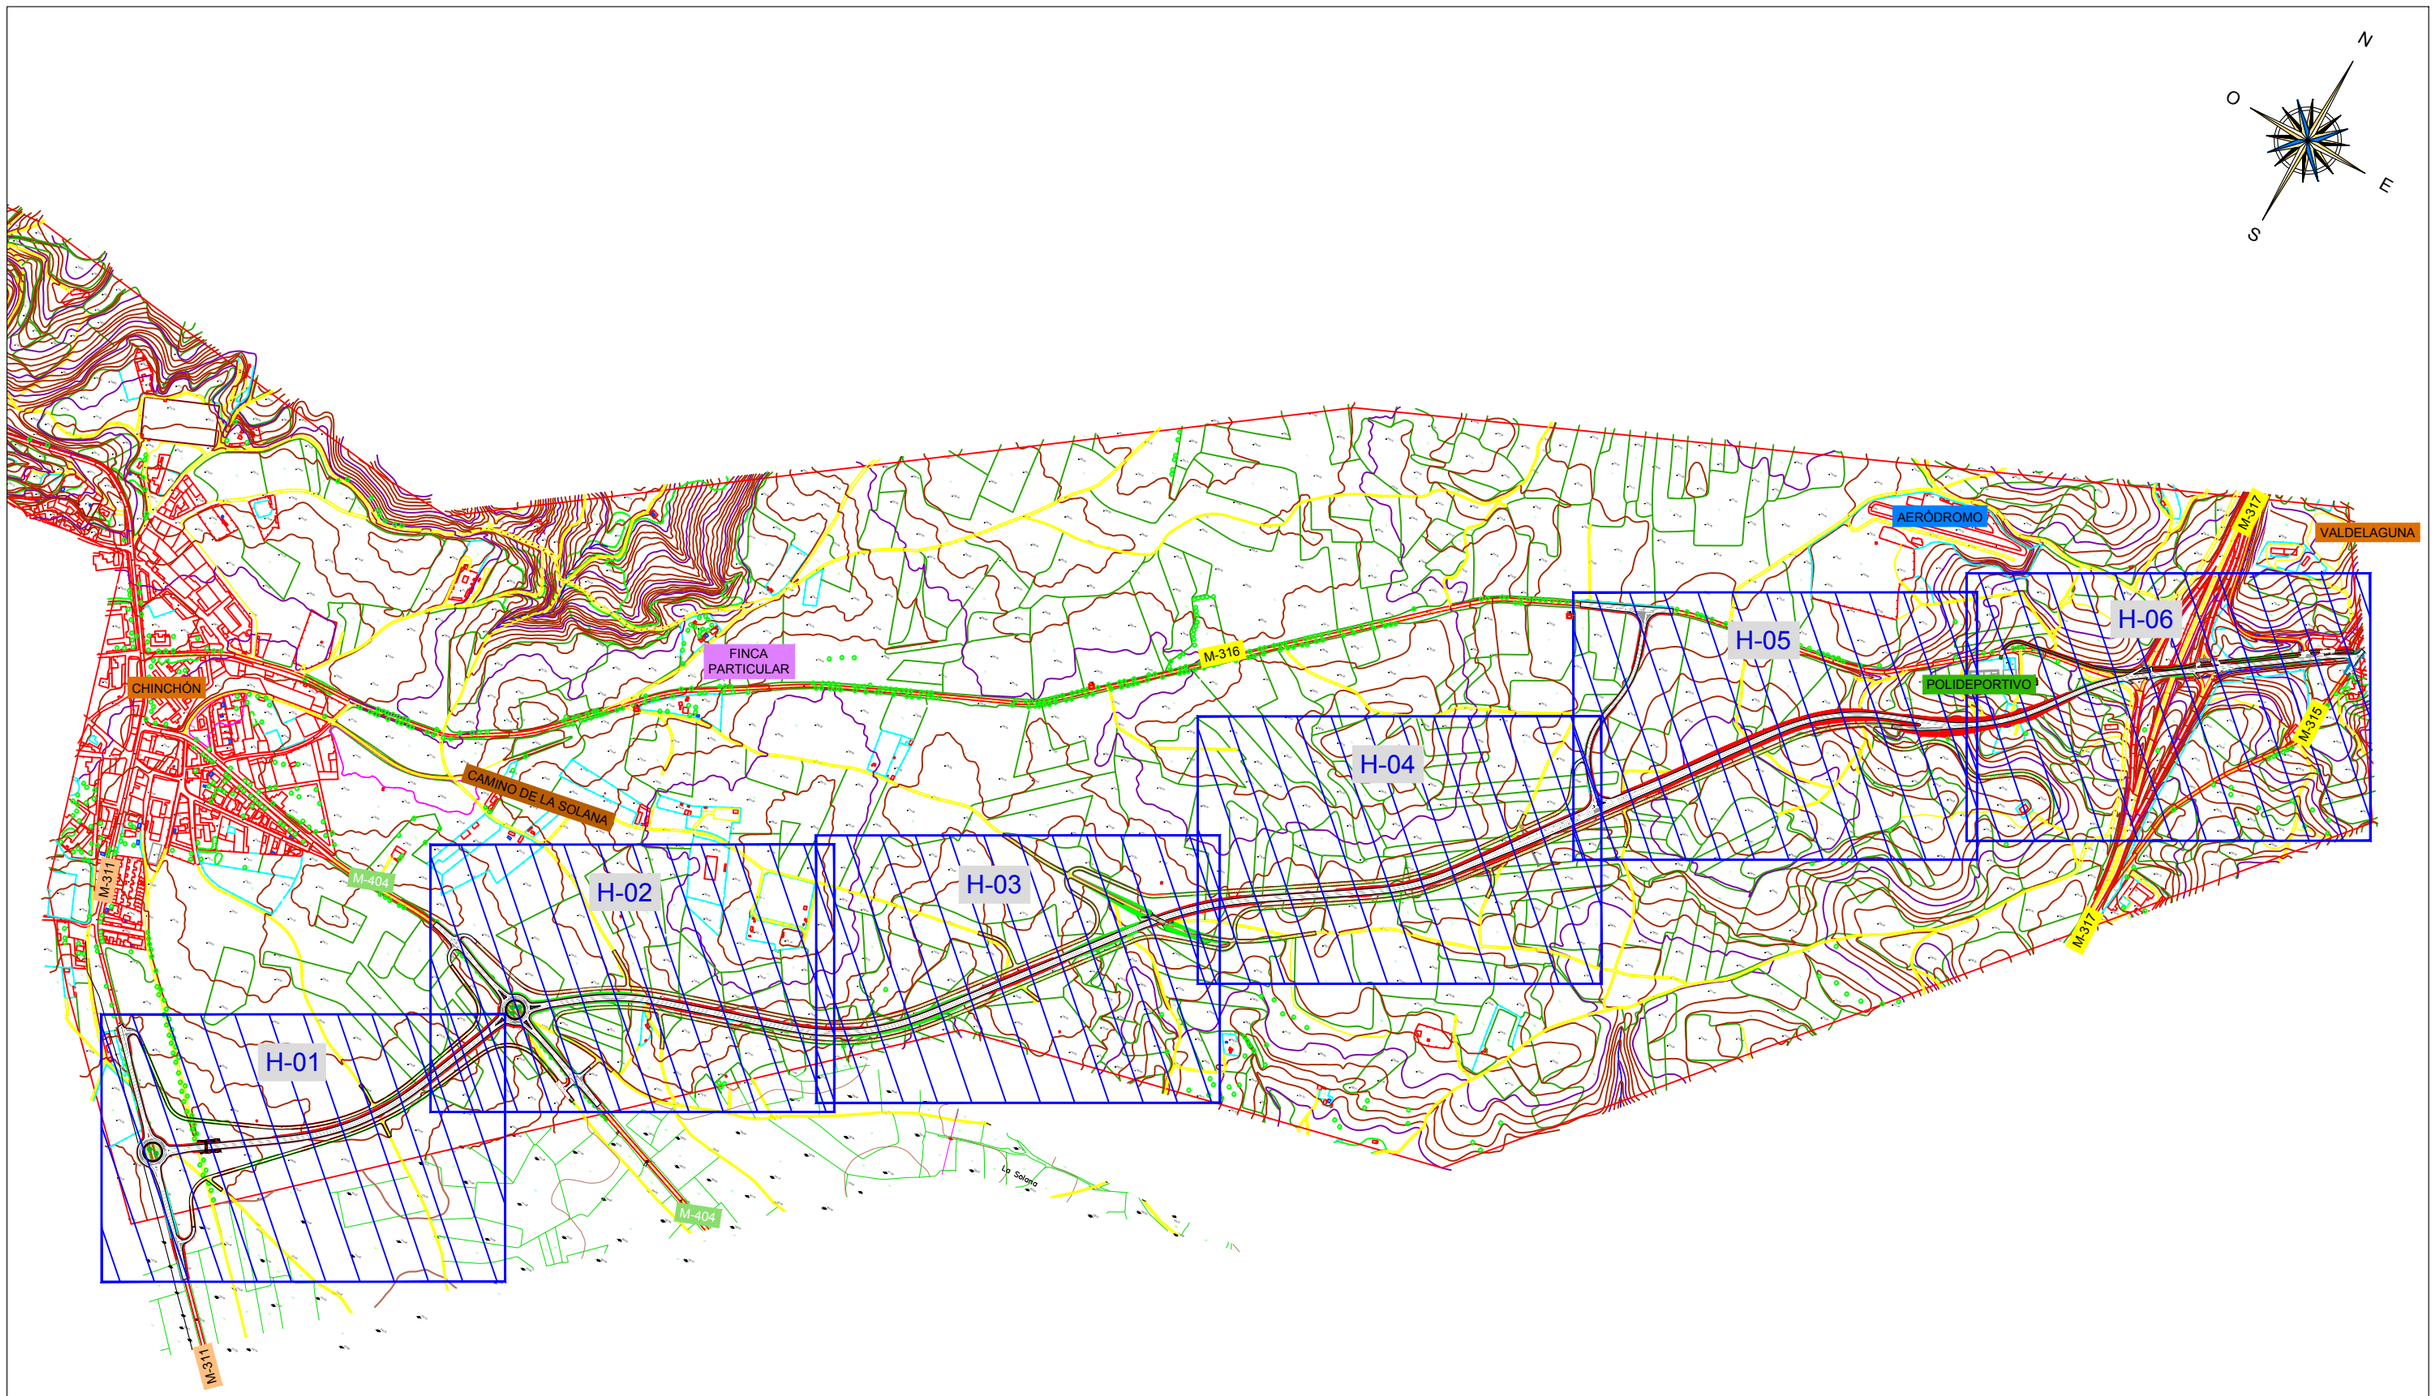


| | | | | | | | | | |
|---|---|---|---|---|---|---|---|---|---|
| Comunidad de Madrid | CONSEJERÍA DE TRANSPORTES, VIVIENDA E INFRAESTRUCTURAS<br>DIRECCIÓN GENERAL DE CARRETERAS E INFRAESTRUCTURAS | DIRECTORA DEL ESTUDIO:<br>MARÍA LÓPEZ UREÑA | AUTOR DEL ESTUDIO<br>ANGEL MOLINA MARTINEZ | CONSULTOR<br>Viarium | ESCALAS<br>0 5 10 15 20<br>1:12000 | TITULO DE PROYECTO<br>"MEJORA DE LA CARRETERA M-316 ENTRE CHINCHÓN Y VALDELAGUNA" | FECHA<br>MAYO 2019<br>FICHERO<br>12-04.dwg | DESIGNACIÓN<br>CONJUNTO Y DISTRIBUCIÓN DE HOJAS SOBRE CARTOGRAFÍA ALTERNATIVA 2 | Nº PLANO<br>12-04<br>Hoja 1 de 1 |