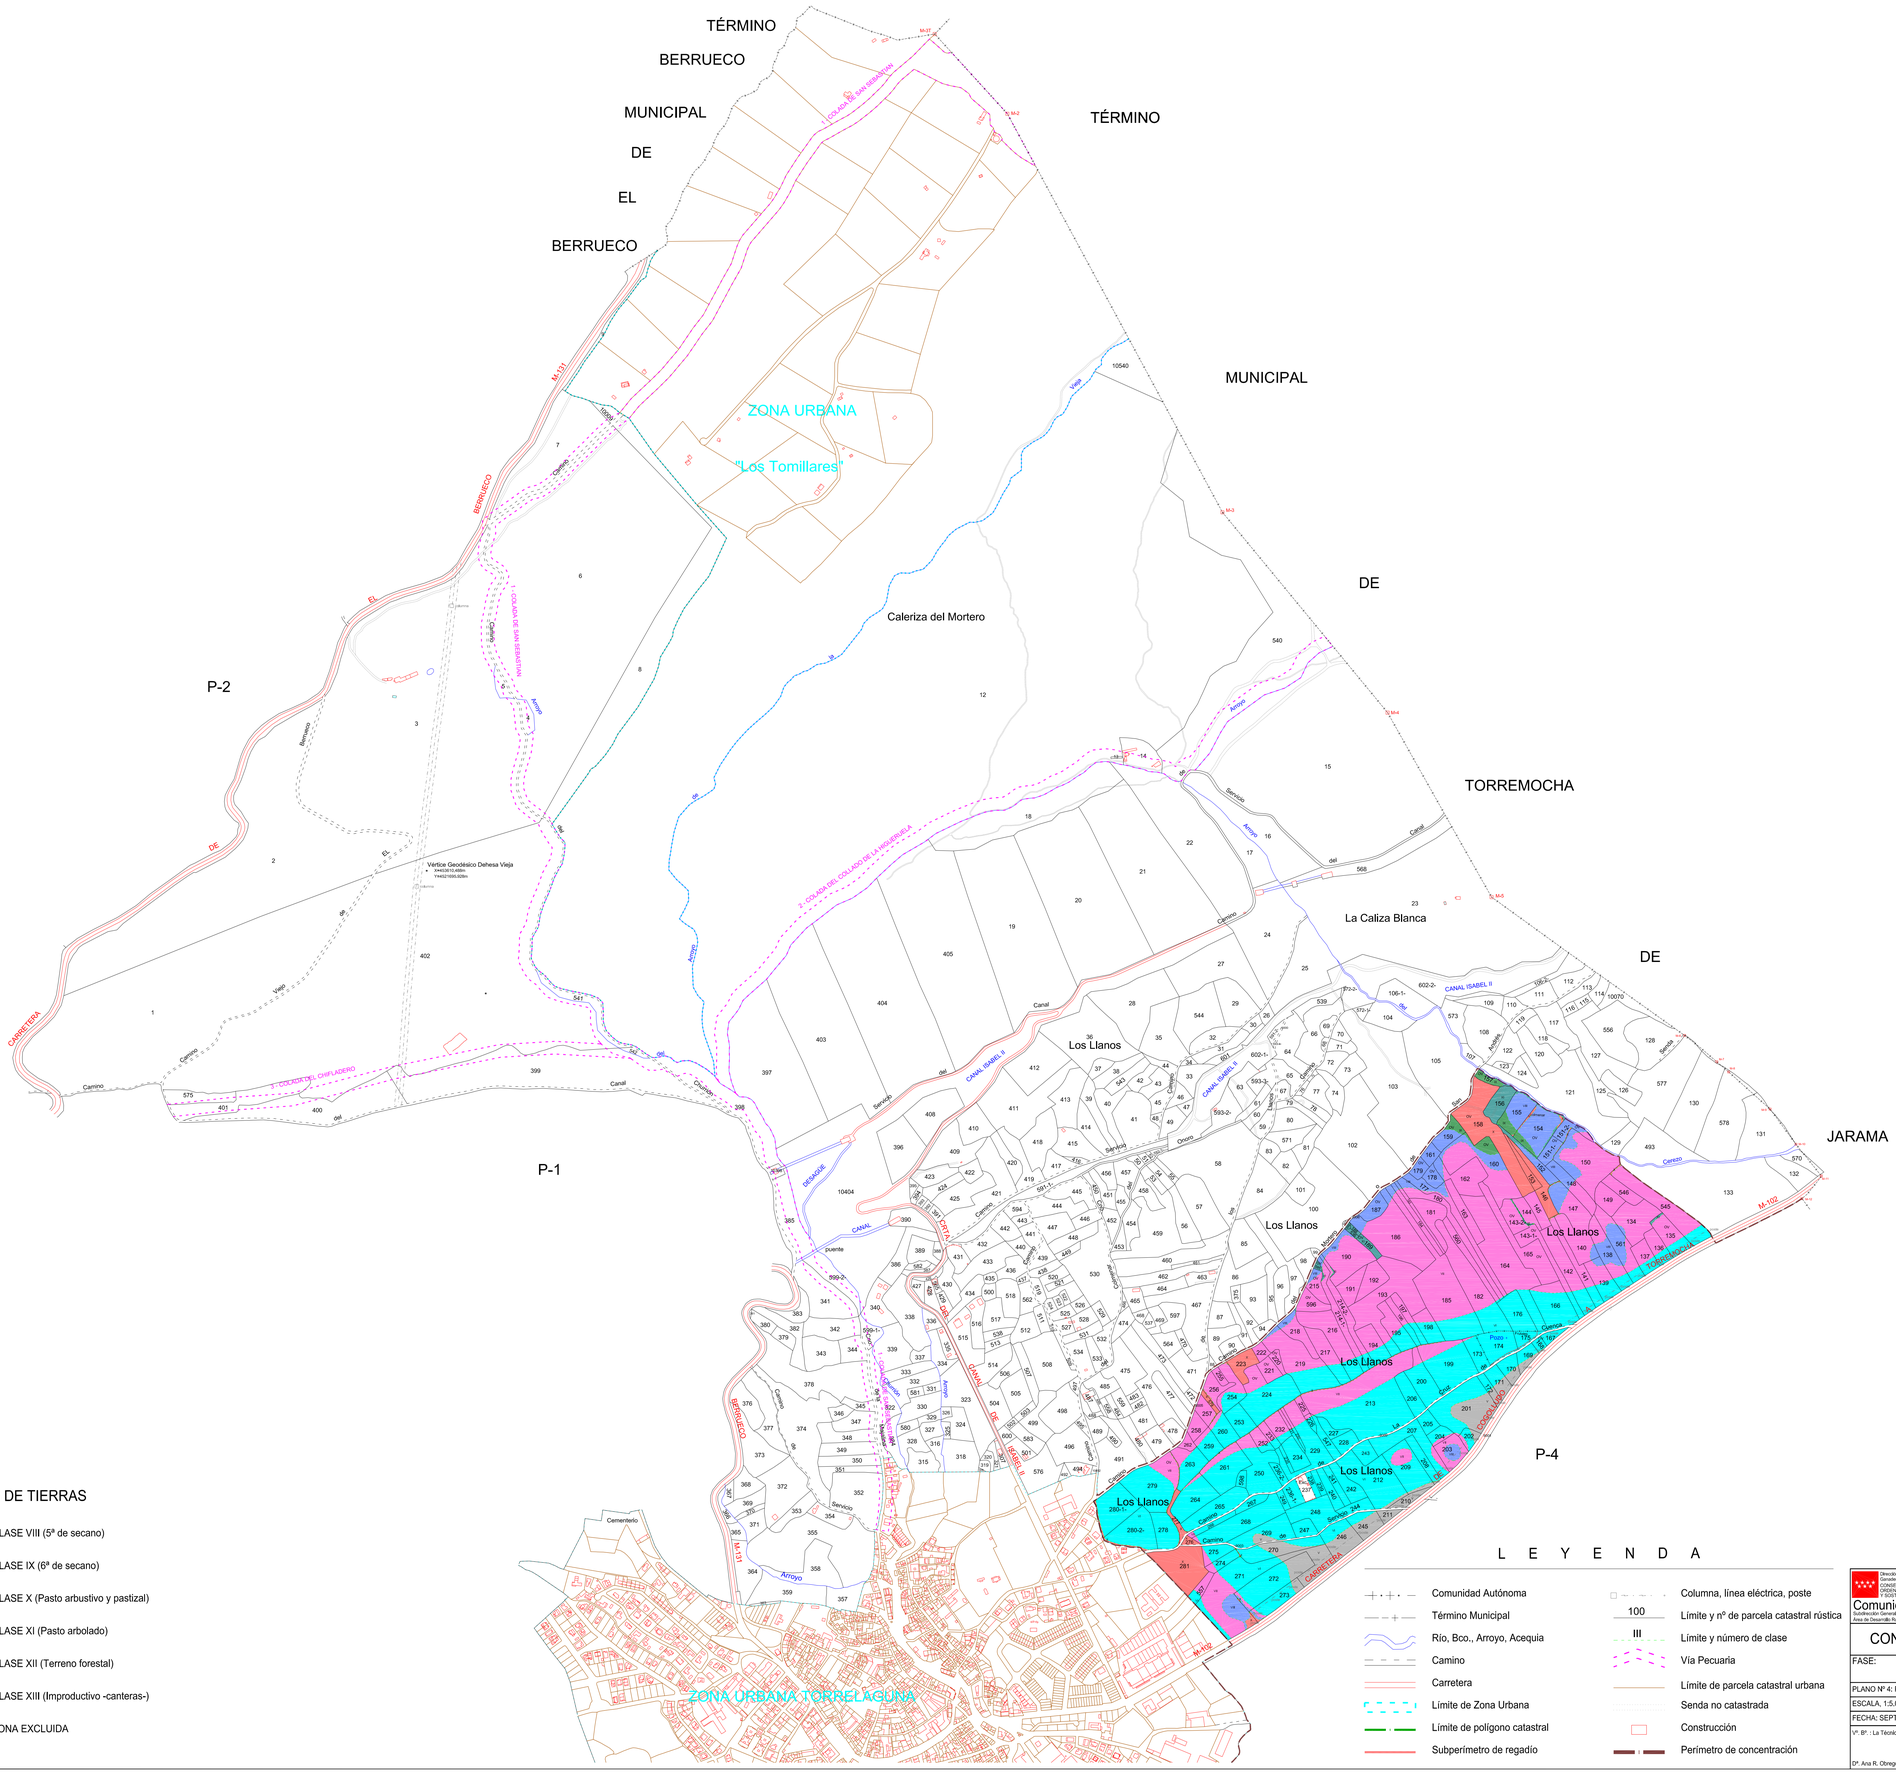
TÉRMINO
BERRUECO
MUNICIPAL
DE
EL
BERRUECO
TÉRMINO
MUNICIPAL
DE
TORREMOCHA
DE
JARAMA
P-1
P-2
P-4
ZONA URBANA
"Los Tomillares"
Caleriza del Mortero
La Caliza Blanca
Los Llanos
Los Llanos
Los Llanos
Los Llanos
Los Llanos
Los Llanos
ZONA URBANA TORRELAGUNA
Vértice Geodésico Dehesa Vieja
X=443361.61488m
Y=4421555.92884m
1.- COLADA DE SAN SEBASTIAN
2.- COLADA DEL COLLADO DE LA HIGUERUELA
3.- COLADA DEL CHIFLADERO
4.- COLADA DEL COLLADO
CANAL ISABEL II
CARRETERA
M-131
M-102
M-137
Cementerio
Arroyo
GAMA DE COLORES POR CLASES DE TIERRAS
I CLASE I (1ª de regadío)
II CLASE II (2ª de regadío)
III CLASE III (3ª de regadío)
IV CLASE IV (1ª de secano)
V CLASE V (2ª de secano)
VI CLASE VI (3ª de secano)
VII CLASE VII (4ª de secano)
VIII CLASE VIII (5ª de secano)
IX CLASE IX (6ª de secano)
X CLASE X (Pasto arbustivo y pastizal)
XI CLASE XI (Pasto arbolado)
XII CLASE XII (Terreno forestal)
XIII CLASE XIII (Improductivo -canteras-)
Ex. ZONA EXCLUIDA
L E Y E N D A
Comunidad Autónoma
Término Municipal
Río, Bco., Arroyo, Acequia
Camino
Carretera
Límite de Zona Urbana
Límite de polígono catastral
Subperímetro de regadío
Columna, línea eléctrica, poste
100 Límite y nº de parcela catastral rústica
III Límite y número de clase
Vía Pecuaria
Límite de parcela catastral urbana
Senda no catastrada
Construcción
Perímetro de concentración
Dirección General de Agricultura, Ganadería y Alimentación
CONSEJERÍA DE MEDIO AMBIENTE VIVIENDA Y ORDENACIÓN DEL TERRITORIO Y SOSTENIBILIDAD
Comunidad de Madrid
Subdirección General de Política Agraria y Desarrollo Rural
Área de Desarrollo Rural
GOBIERNO DE ESPAÑA
MINISTERIO DE AGRICULTURA, PESCA Y ALIMENTACIÓN
UNIÓN EUROPEA
Fondo Europeo Agrícola de Desarrollo Rural
"Una forma de hacer Europa"
CONCENTRACIÓN PARCELARIA DE TORRELAGUNA
FASE:
BASES PROVISIONALES
PLANO Nº 4: POLÍGONO 3
ESCALA, 1:5.000
FECHA: SEPTIEMBRE 2020
Por Gihemar S.A.: El Responsable de equipo
D. Ángel Cano Sanz
Vº. Bº. : La Técnico jurídico
Dª. Ana R. Obregón Celdrán
Vº. Bº. : La Directora del servicio
Dª. Eva Guerrero Castells
Vº. Bº. : El jefe del Área de Desarrollo Rural
D. Roberto Subirá Lobera
N
P-1
P-2
P-3
P-4
P-5
P-6
P-7
P-8
Empresa adjudicataria