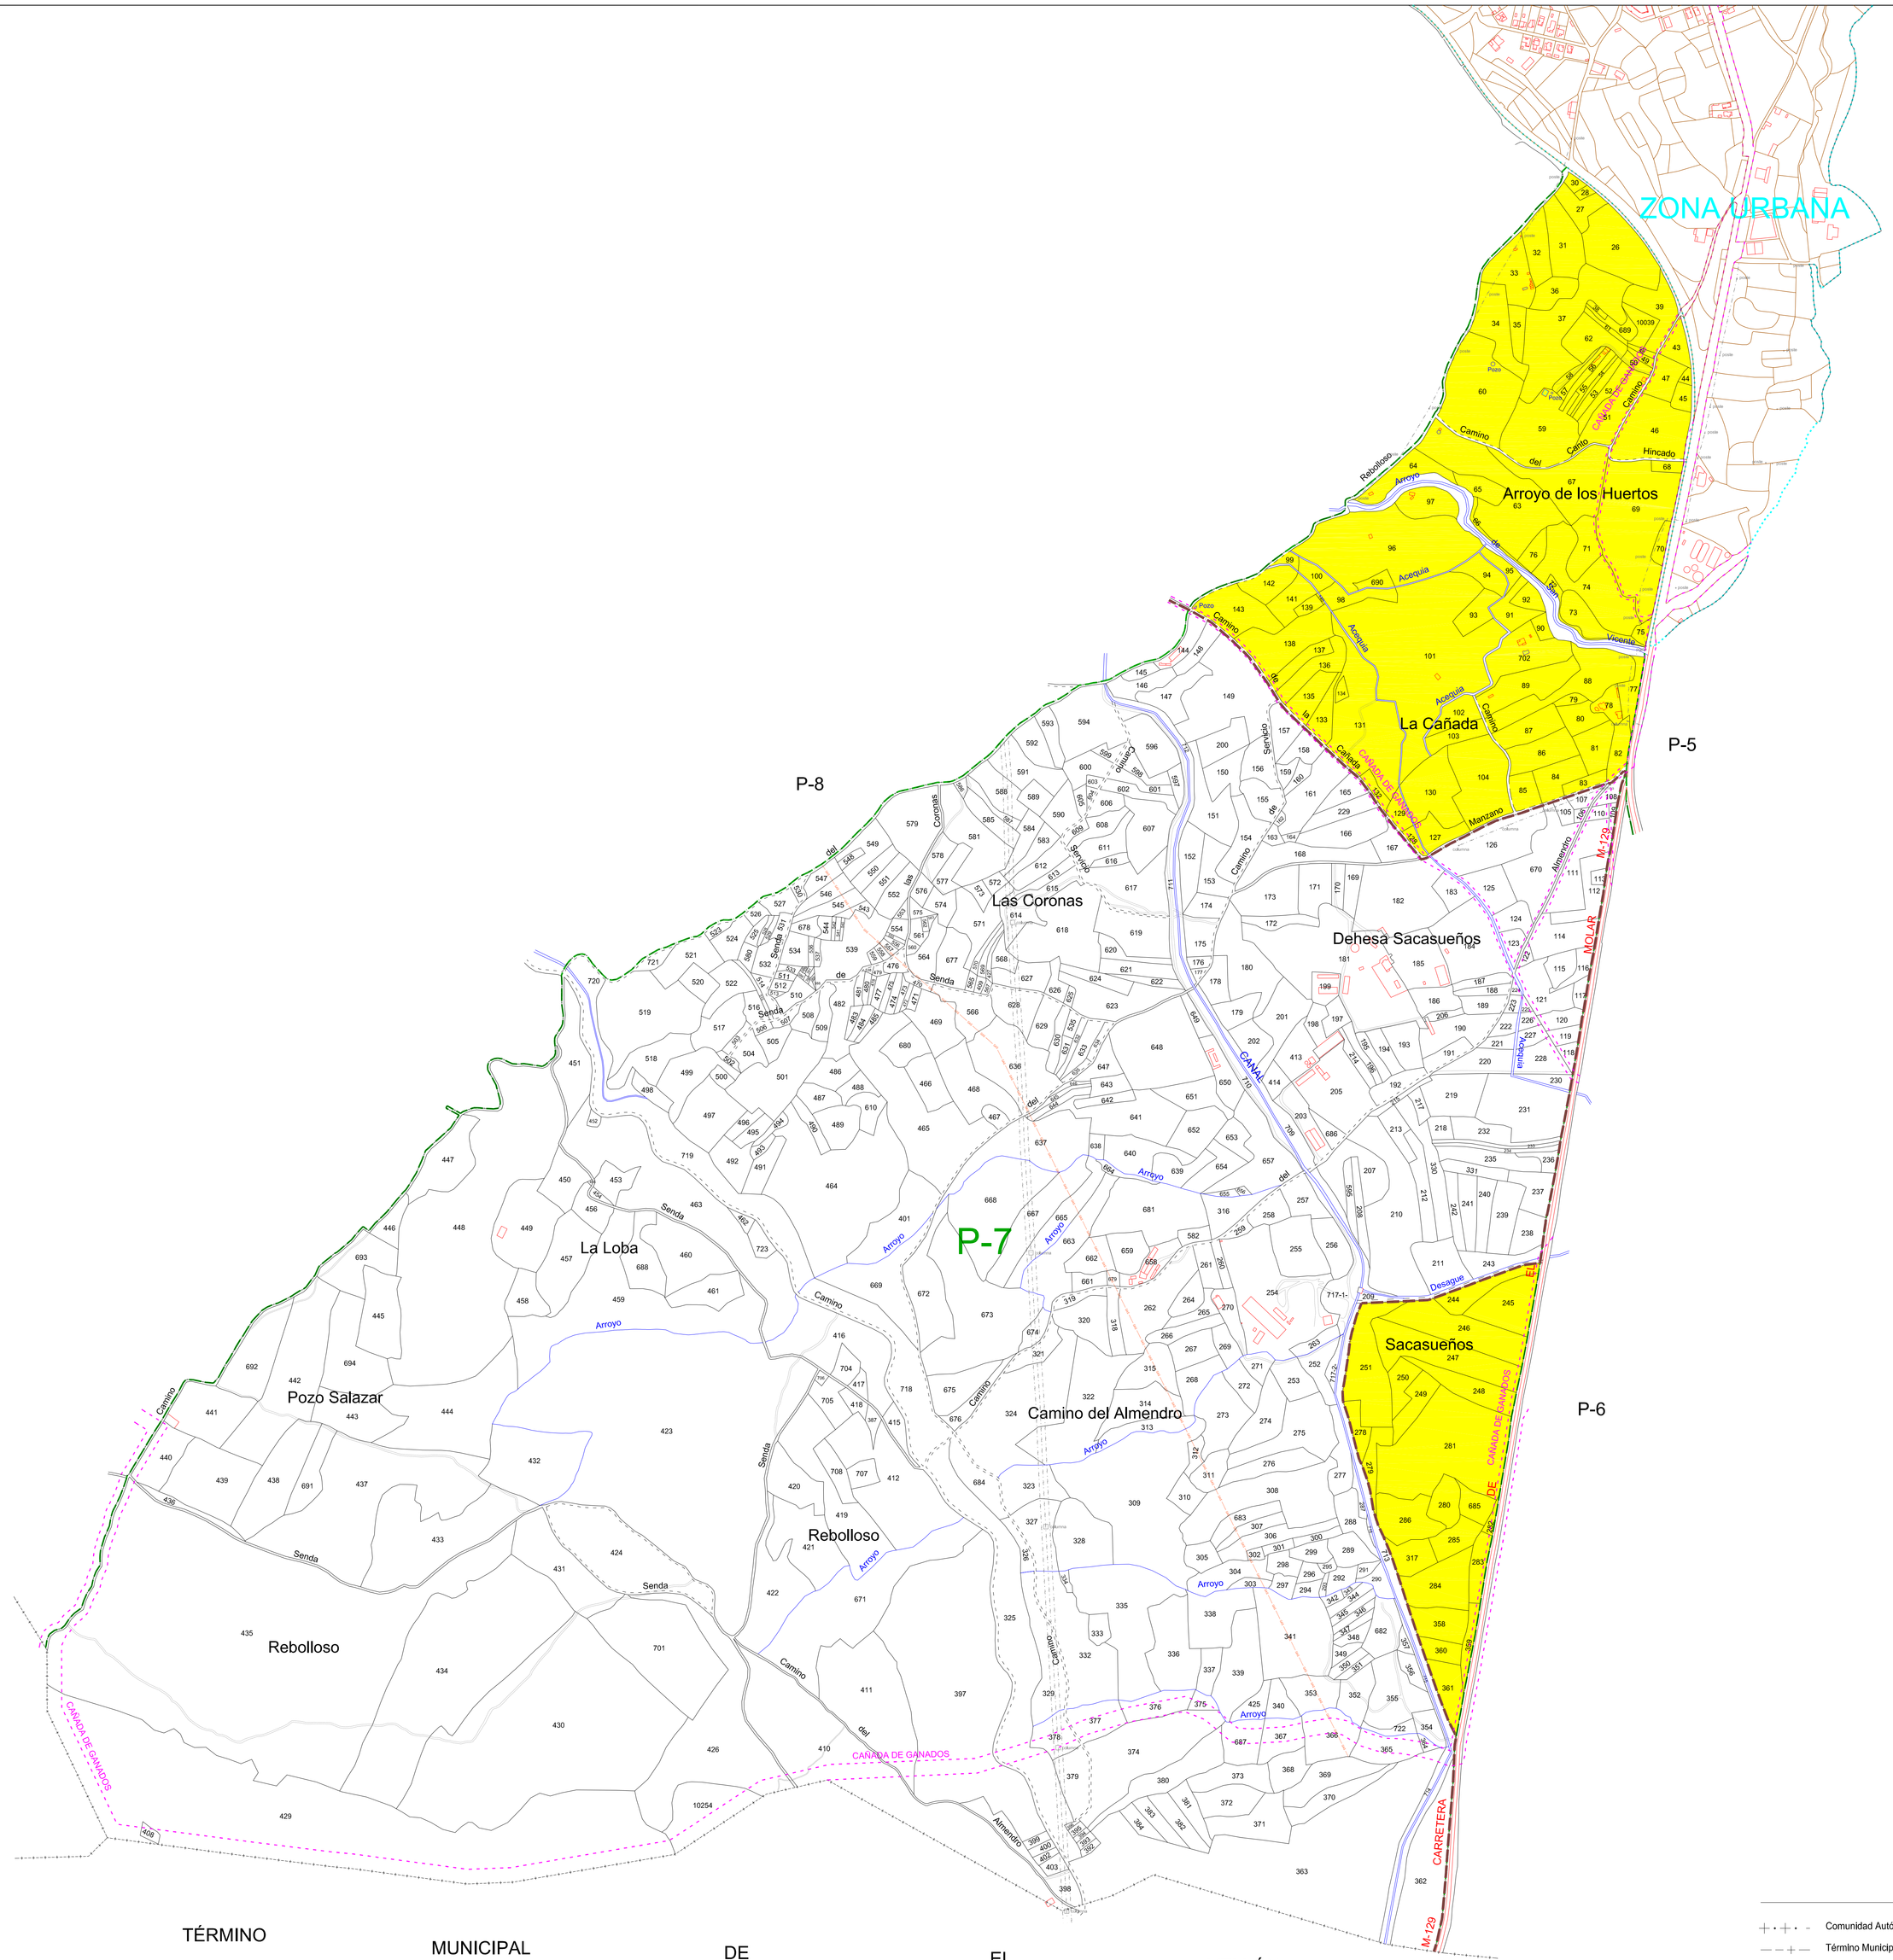

L E Y E N D A

- Comunidad Autónoma
- Término Municipal
- Río, Bco., Arroyo, Acequia
- Camino
- Carretera
- Límite de Zona Urbana
- Límite de polígono catastral
- Columna, línea eléctrica, poste
- Límite de parcelas catastral rústica
- 100 Número de parcela catastral rústica
- Vía Pecuaria
- Límite de parcela catastral urbana
- Senda no catastrada
- Construcción
- Perímetro de concentración
- Parcelas incluidas en el perímetro (Orden 29/2018, de 2 de julio, BOCM nº 169)

Dirección General de Agricultura, Ganadería y Alimentación
CONSEJERÍA DE MEDIO AMBIENTE, ORDENACIÓN DEL TERRITORIO Y SOSTENIBILIDAD
Comunidad de Madrid
Subdirección General de Política Agraria y Desarrollo Rural
Área de Desarrollo Rural

GOBIERNO DE ESPAÑA — MINISTERIO DE AGRICULTURA, PESCA Y ALIMENTACIÓN

UNIÓN EUROPEA
Fondo Europeo Agrícola de Desarrollo Rural
Europa invierte en las zonas rurales

CONCENTRACIÓN PARCELARIA DE TORRELAGUNA

FASE: BASES PROVISIONALES (Investigación de la Propiedad)

ESCALA: 1:5.000

POLÍGONO: 7

FECHA: FEBRERO 2020

CONFORME: La Técnico de Apoyo

Dª. Eva Guerrero Castells

Vº. Bº. : El Jefe del Área de Desarrollo Rural

D. Roberto Subirá Lobera

N

P-2 P-3 P-1 P-8 P-4 P-5 P-7 P-6

Empresa adjudicataria: Gesmar