

COORDENADAS

VÉRTICES

LSAT 220kV Berrocales-Parla (REE)- Tramo soterrado		
Nº. Vértice	Posición X	Posición Y
1	428733.10	4447255.07
2	428819.80	4447311.33
3	428887.21	4447358.47
4	428901.38	4447367.84
5	428903.34	4447396.66
6	428913.36	4447414.05
7	428905.18	4447414.05
8	429133.02	4447473.13
9	429057.27	4447517.70
10	429201.95	4447531.48
11	429099.95	4447532.26
12	429548.77	4447620.38
13	429141.00	4447596.66
14	429778.76	4447606.34
15	429784.36	4447600.65
16	429902.01	4447674.55
17	429817.81	4447713.81
18	430008.17	4447813.33
19	430204.57	4447813.02
20	430231.68	4447824.22
21	430208.61	4447867.28
22	430368.74	4448120.18
23	430662.24	4448113.76
24	430822.53	4448052.66
25	430837.23	4448023.97
26	431004.73	4447945.98
27	431014.48	4447937.43
28	431041.90	4447947.70
29	431066.81	4447959.31
30	431096.53	4447962.83
31	431115.15	4447961.80
32	431126.71	4447975.52
33	431126.59	4447976.09
34	431287.85	4448027.44
35	431305.06	4448034.22
36	431371.73	4448067.74
37	431387.75	4448074.62
38	431495.04	4448123.69
39	431583.01	4448179.30
40	431586.65	4448184.09
41	431618.65	4448196.31
42	431657.74	4448212.74
43	431783.27	4448250.07
44	431881.97	4448314.80
45	432050.07	4448364.77
46	432121.24	4448406.26
47	432133.07	4448427.28
48	432191.53	4448468.81
49	432227.01	4448477.76
50	432372.10	4448572.40
51	432463.48	4448621.66
52	432539.50	4448643.56
53	432668.73	4448663.26
54	432753.26	4449019.27
55	432827.73	4449140.01
56	432906.48	4449218.03
57	432916.68	4449400.49
58	433004.04	4449545.40
59	433035.04	4449587.71
60	433018.87	4449592.34

APOYOS


LAAT 220kV Berrocales-Parla (REE)		
	Posición X	Posición Y
Ap-81	428825.23	4446480.75
Ap-82	428287.82	4446709.58
Ap-83	428525.43	4447092.42

LEYENDA

- Límite comunidad autónoma
- Términos municipales
- Ámbito del Plan Especial. El PEI contiene las siguiente infraestructuras:**
 - Delimitación del ámbito del PEI (Líneas de Alta Tensión 220 kV en tramo aéreo y soterrado: delimitación de ámbito a 35 m de cada lado del eje para el tramo soterrado y 60 para el aéreo).
 - LAAT 220 kV Berrocales - Apoyo 83 (REE) - Tramo aéreo
 - LSAT 220kV Apoyo 83 - Parla (REE) - Tramo soterrado
 - Ap-xx Apoyos de LAAT
 - ◆ Vértices coordenados

0 250 m 500 m 750 m 1000 m

Base de información geográfica de la Confederación Hidrográfica del Tago (IDEE Base) y Red de Vías Pecuarias de la Comunidad de Madrid. Base Cartográfica de la Comunidad de Madrid 1:10000 / ETRS89 del Centro Regional de Información Cartográfica

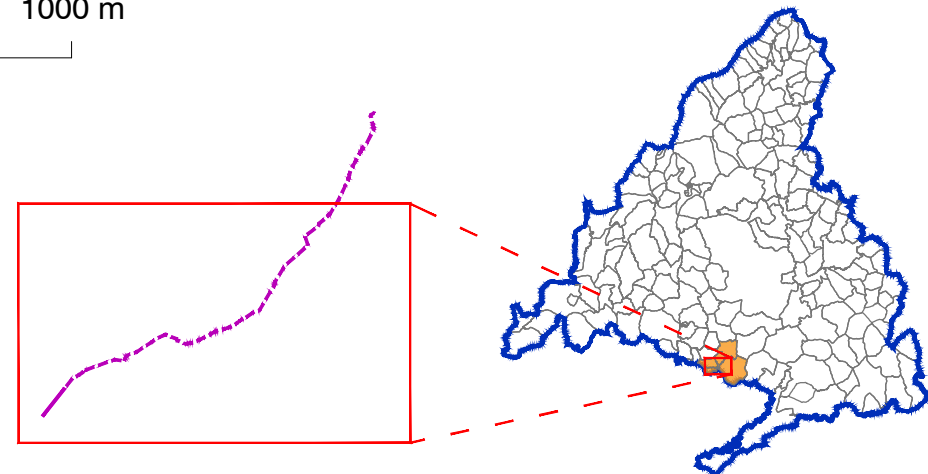

PEI de la línea eléctrica aérea y subterránea de Alta Tensión LSAT 220 kV Berrocales-Parla(REE)
VERSIÓN FINAL DEL PLAN: DOCUMENTO PARA APROBACIÓN DEFINITIVA

TÍTULO DEL PLANO:
**DELIMITACIÓN DEL ÁMBITO
SOBRE CARTOGRAFÍA. DETALLE 1**

ESCALA:
1:10.000



PROMOTOR:



Ric Energy S.L.

SOLARIA S.L.

PLANO Nº:

O-1.1

EQUIPO REDACTOR:



RH Estudio, Inv. y Proyectos S.L.P.