


# PLANTA GENERAL DEL TRAMO

COORDENADAS UTM HUSO 30 - ETRS89

E=1/2.000

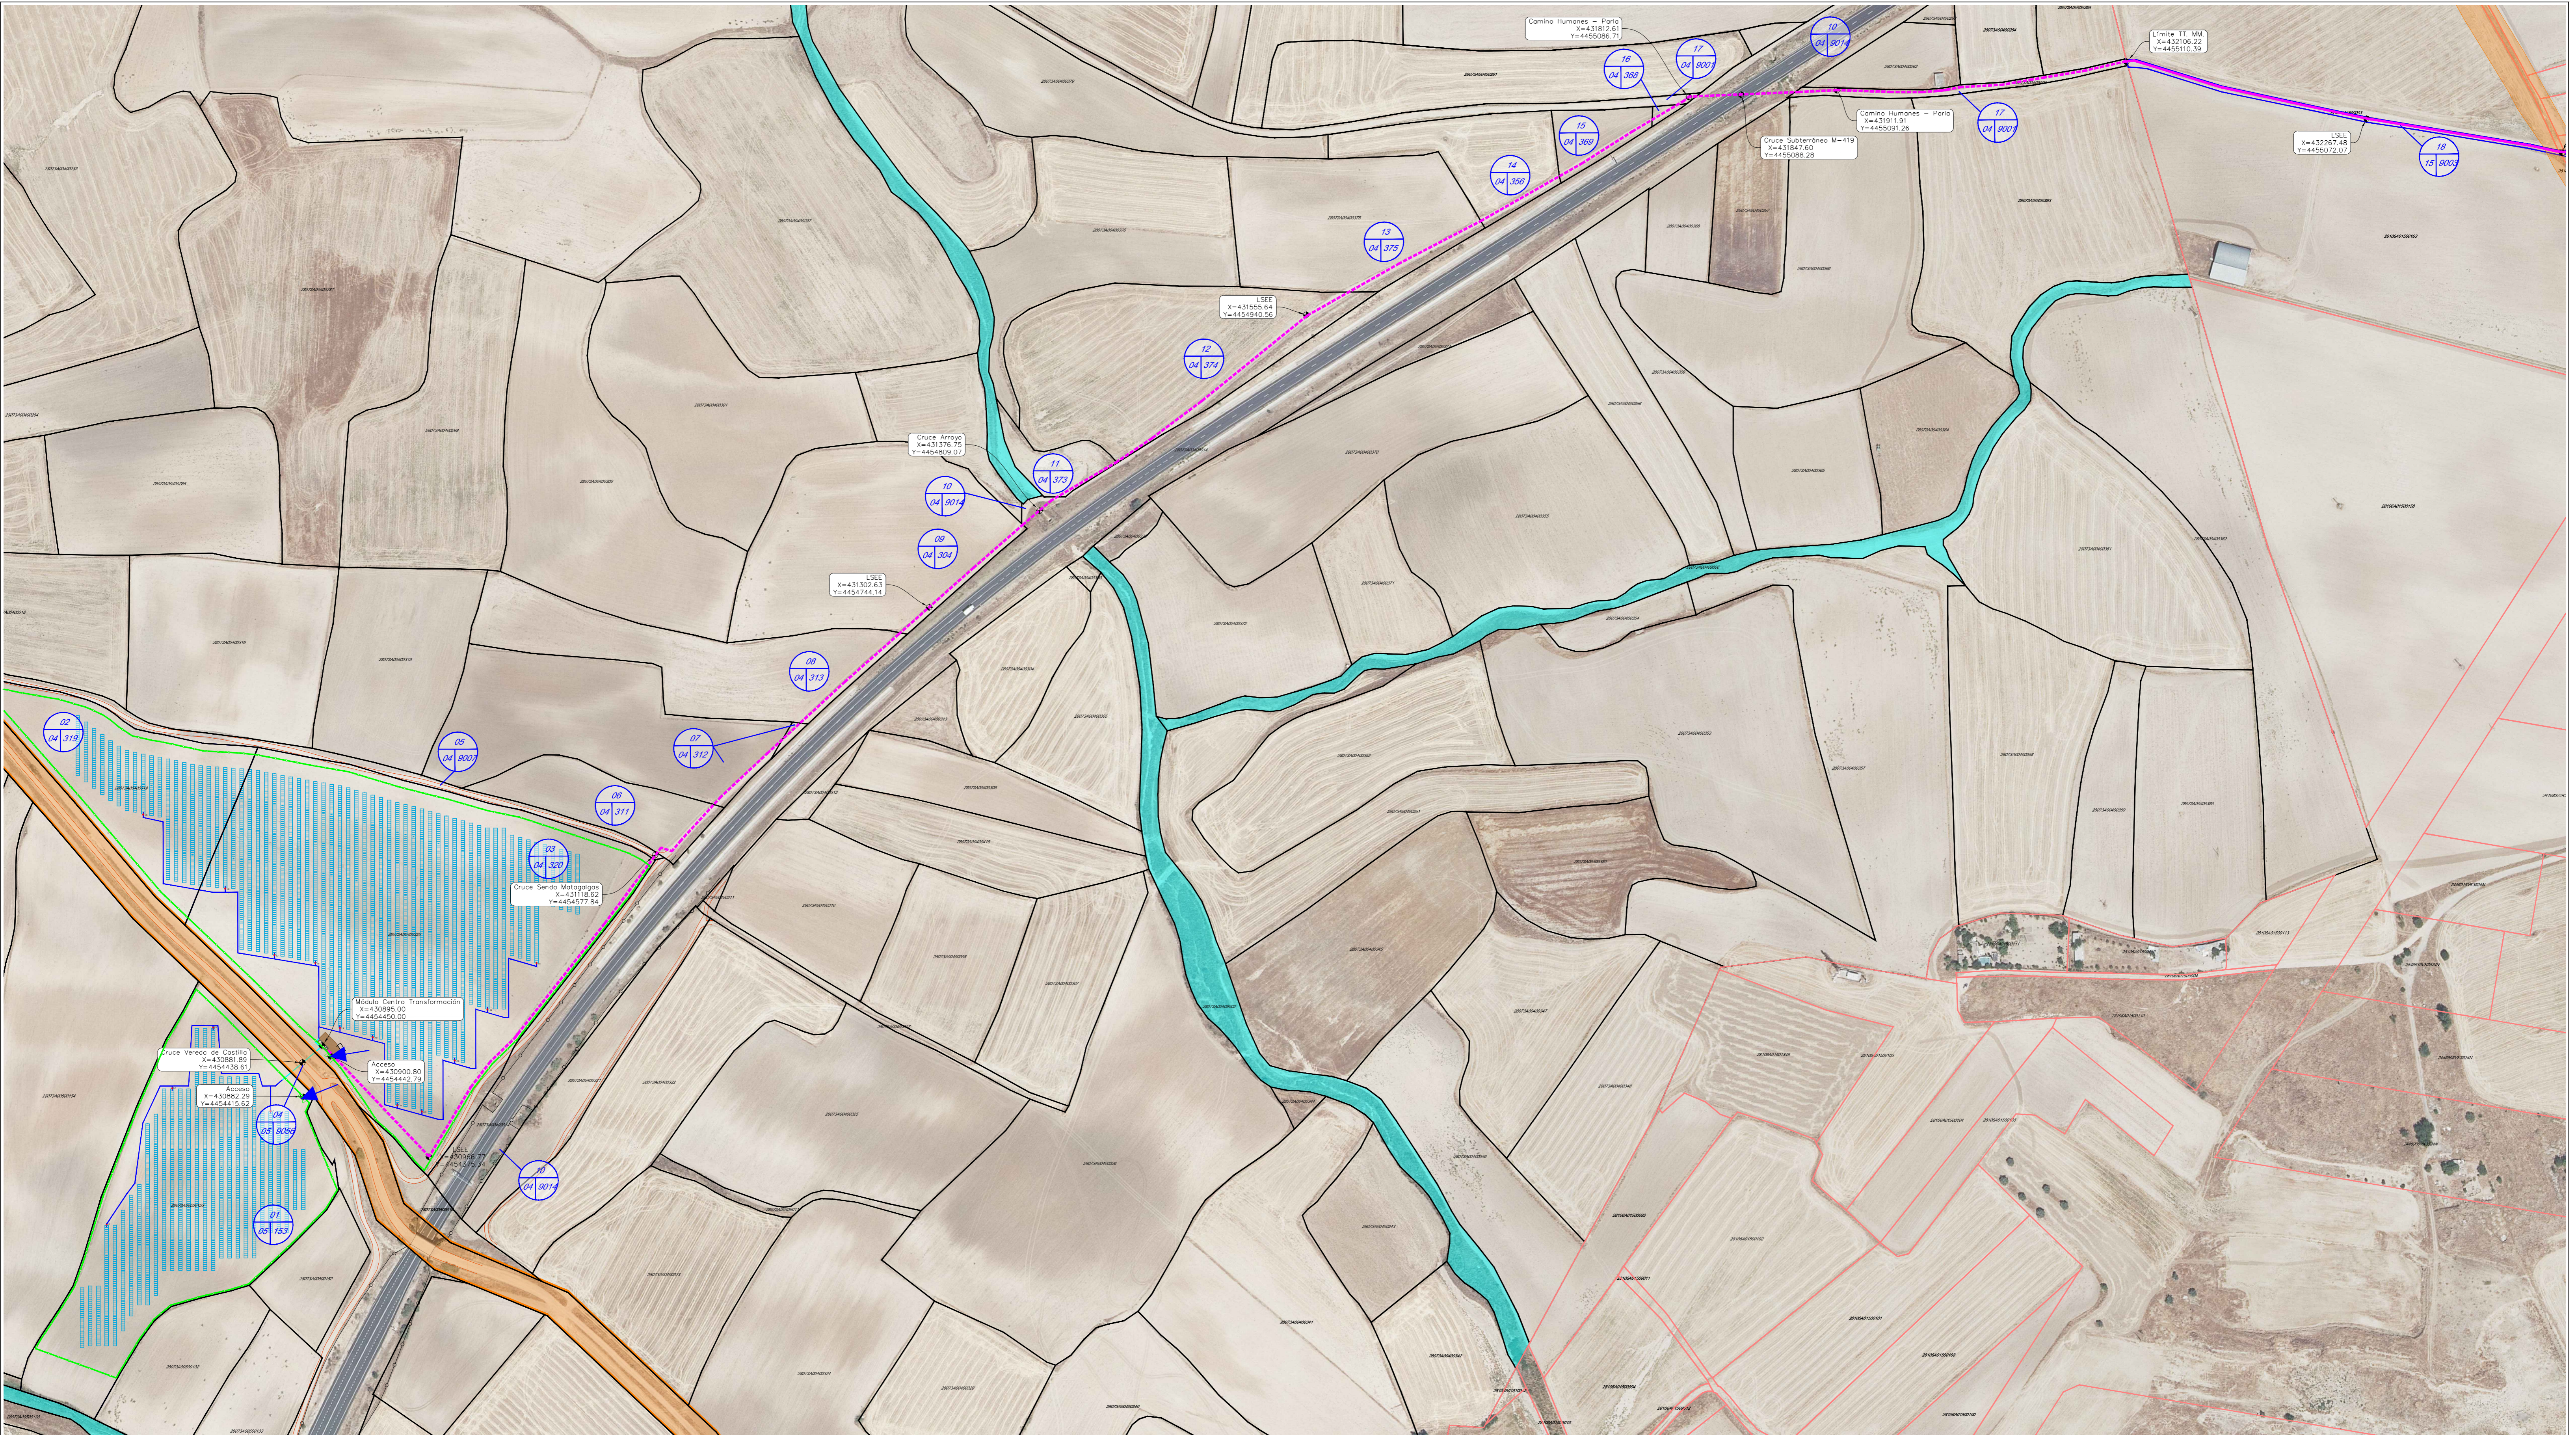

**ACTUACIONES EN EL T. M. DE HUMANES DE MADRID**

- LÍMITES DEL PARCELARIO EN LA QUE SE PROYECTA LA PSF "PF HERREROS"
- VALLADO RECINTOS PSF
- CORREDOR LÍNEA ELÉCTRICA SUBTERRÁNEA DE EVACUACIÓN
- LÍNEAS ELÉCTRICAS SUBTERRÁNEAS INTERNAS DE BAJA TENSIÓN
- CAMINO INTERNO - ZONA DE ACCESO
- MÓDULOS FOTOVOLTAICOS - PANELES
- CENTRO DE TRANSFORMACIÓN - BLOQUE DE POTENCIA
- CENTRO DE CONTROL - PROTECCIÓN Y MEDIDA
- ➔ ACCESO A PSF

**ACTUACIONES EN EL T. M. DE PARLA**

- LÍMITES DEL PARCELARIO EN LA QUE SE PROYECTA LA PSF "PF HERREROS"
- CORREDOR LÍNEA ELÉCTRICA SUBTERRÁNEA DE EVACUACIÓN
- CENTRO DE SECCIONAMIENTO
- CONEXIÓN RED ELÉCTRICA GENERAL

**LÍMITES DEL PARCELARIO CATASTRAL**

- LÍMITE PARCELAS CATASTRALES, T. M. HUMANES DE MADRID
- LÍMITE PARCELAS CATASTRALES, T. M. PARLA

NOTA: PARCELARIO CATASTRAL OBTENIDO DEL PORTAL (<https://www1.sedecatastro.gob.es/>)

Polígono Catastro

Parcela Proyecto (10)

Parcela Catastro

**O-2**

PLANTA DETALLADA

**ingenIALES**

HOJA Nº: 1/3

PLAN ESPECIAL DE INFRAESTRUCTURAS PARA DESARROLLO DE LA PLANTA SOLAR FOTOVOLTAICA "PF HERREROS" Y LÍNEA ELÉCTRICA SUBTERRÁNEA DE EVACUACIÓN DE LA ENERGÍA - TT.MM. DE HUMANES DE MADRID Y PARLA (MADRID)


FANIRE INVESTMENTS, S.L.

Junio 2024


# PLANTA GENERAL DEL TRAMO

E=1/2.000

COORDENADAS UTM HUSO 30 - ETRS89

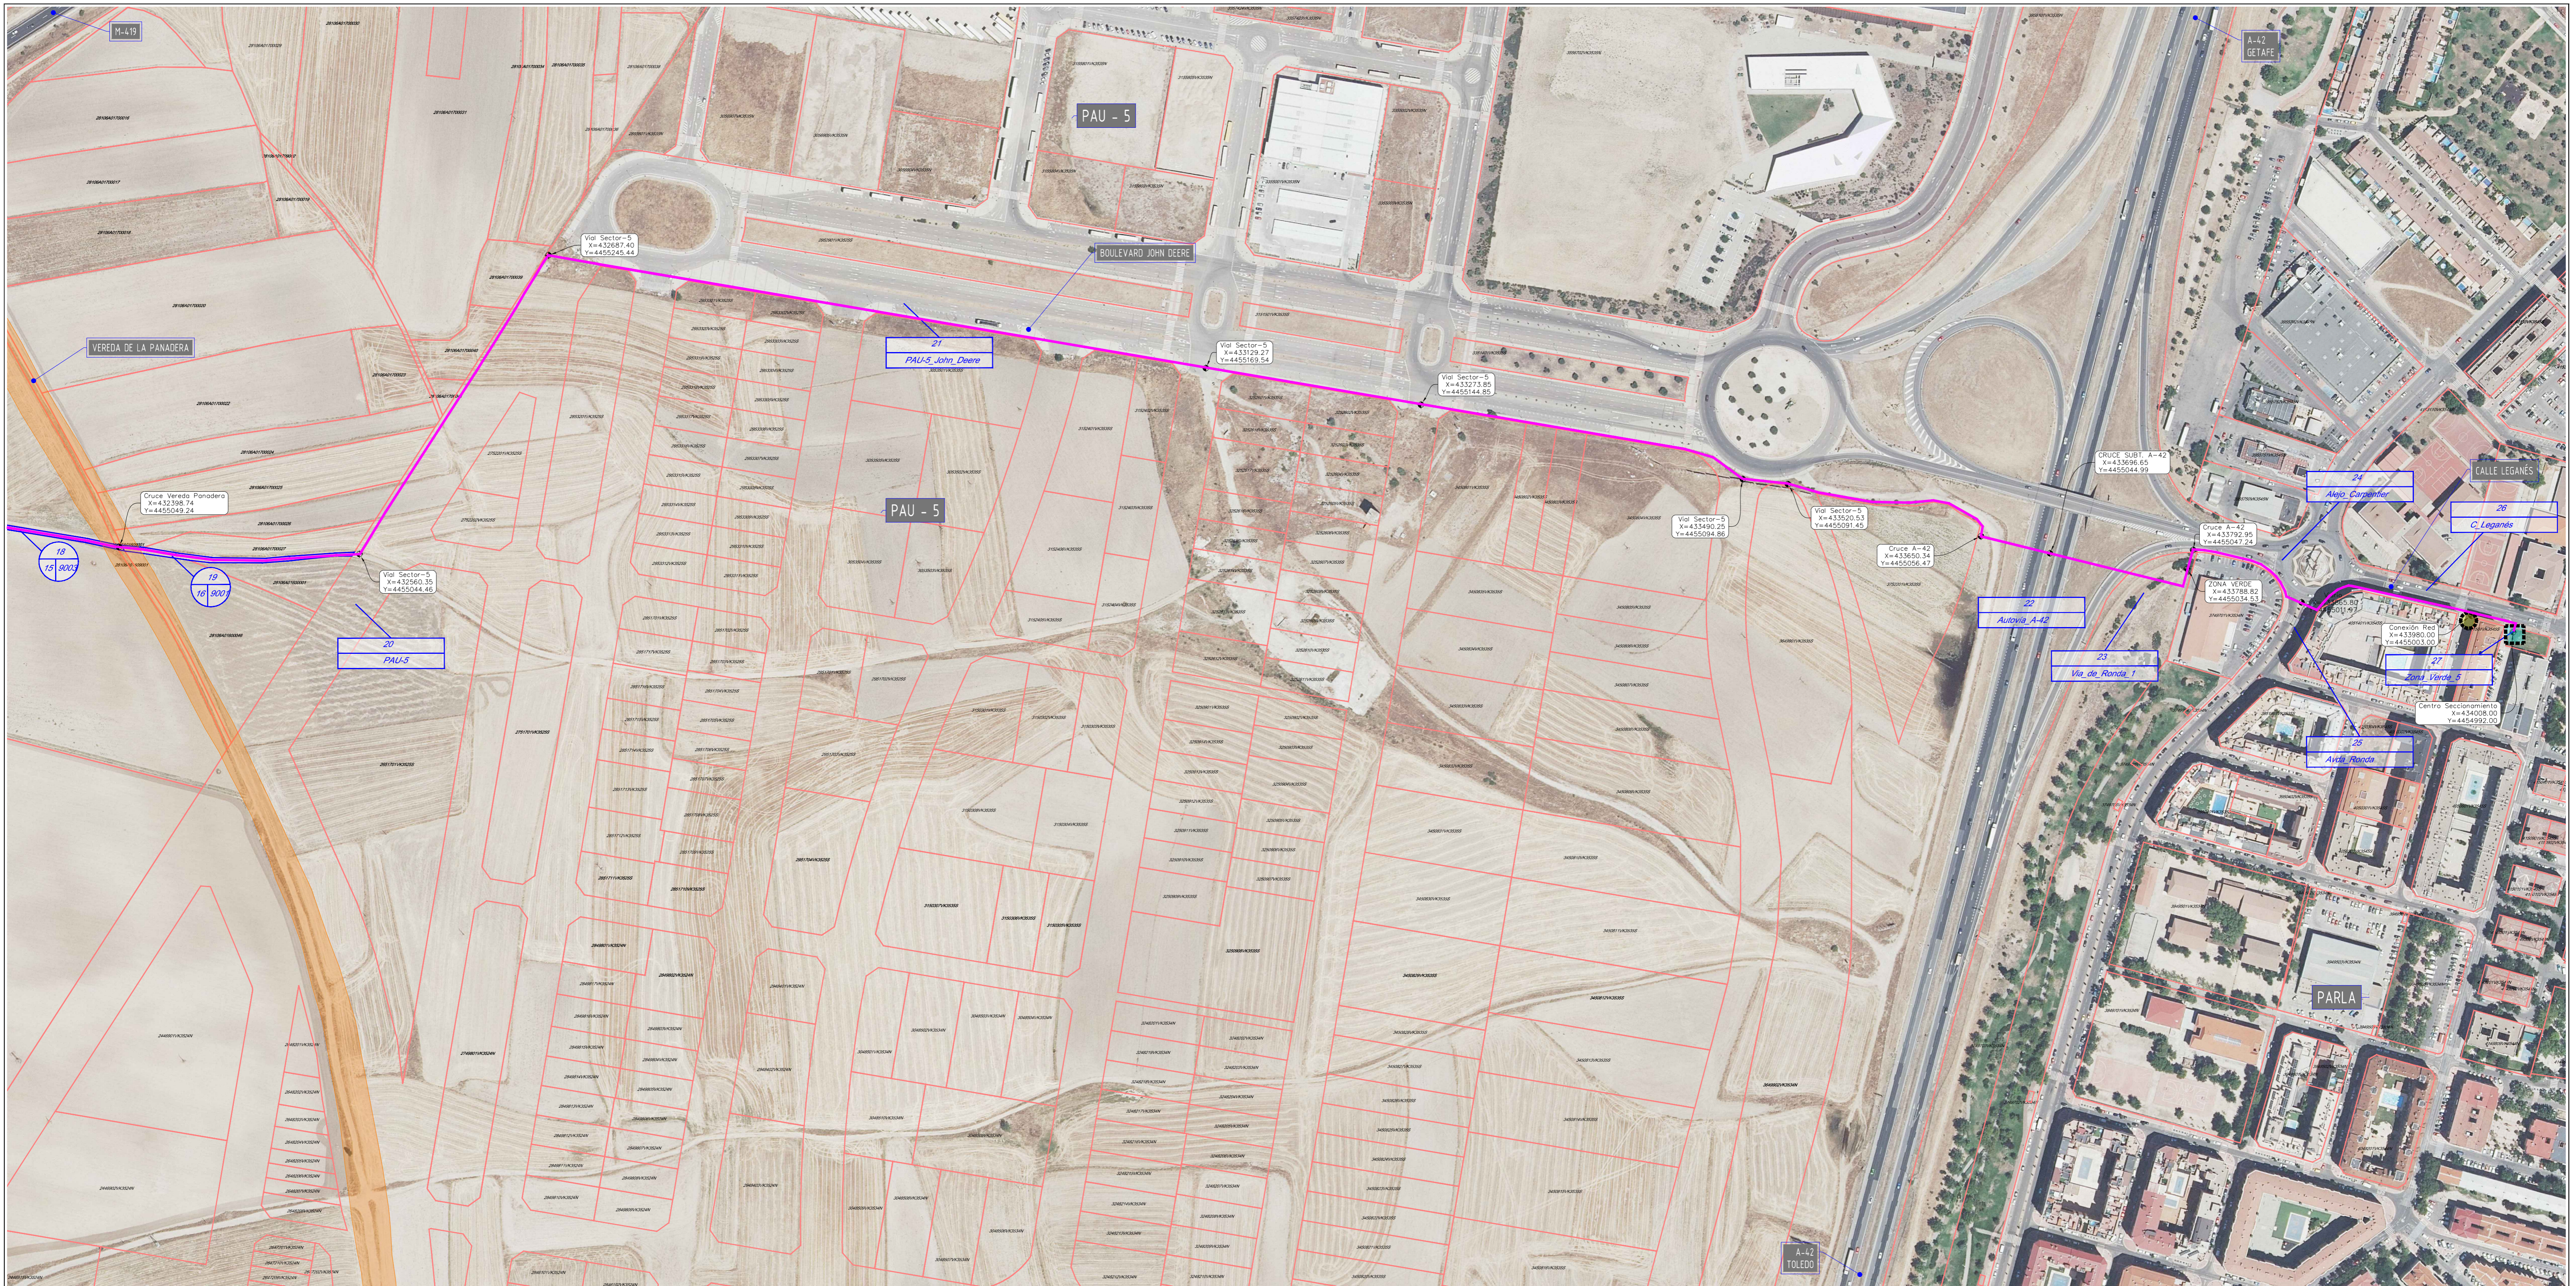


PLANTA DE REFERENCIA

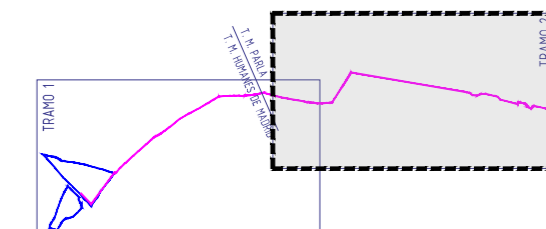

- ACTUACIONES EN EL T. M. DE HUMANOS DE MADRID**
- LÍMITES DEL PARCELARIO EN LA QUE SE PROYECTA LA PSF "PF HERREROS"
  - VALLADO RECINTOS PSF
  - CORREDOR LÍNEA ELÉCTRICA SUBTERRÁNEA DE EVACUACIÓN
  - LÍNEAS ELÉCTRICAS SUBTERRÁNEAS INTERNAS DE BAJA TENSIÓN
  - CAMINO INTERNO - ZONA DE ACCESO
  - MÓDULOS FOTOVOLTAICOS - PANELES
  - CENTRO DE TRANSFORMACIÓN - BLOQUE DE POTENCIA
  - CENTRO DE CONTROL - PROTECCIÓN Y MEDIDA
  - ➔ ACCESO A PSF

- ACTUACIONES EN EL T. M. DE PARLA**
- LÍMITES DEL PARCELARIO EN LA QUE SE PROYECTA LA PSF "PF HERREROS"
  - CORREDOR LÍNEA ELÉCTRICA SUBTERRÁNEA DE EVACUACIÓN
  - CENTRO DE SECCIONAMIENTO
  - CONEXIÓN RED ELÉCTRICA GENERAL

- LÍMITES DEL PARCELARIO CATASTRAL**
- LÍMITE PARCELAS CATASTRALES, T. M. HUMANOS DE MADRID
  - LÍMITE PARCELAS CATASTRALES, T. M. PARLA
- NOTA: PARCELARIO CATASTRAL OBTENIDO DEL PORTAL (<https://www1.sedecatastro.gob.es/>)

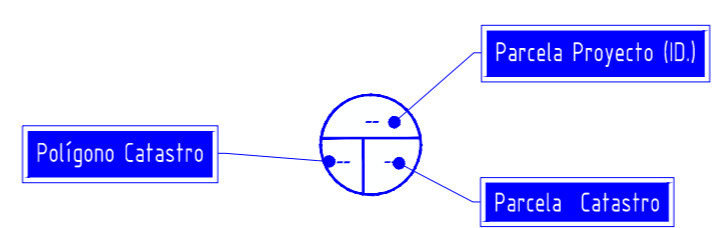

**O-2**  
PLANTA DETALLADA


HOJA Nº: 2 / 3

*[Signature]*  
Ingenieros de Caminos, Canales y Puertos  
ingenieros


PLAN ESPECIAL DE INFRAESTRUCTURAS PARA DESARROLLO DE LA PLANTA SOLAR FOTOVOLTAICA "PF HERREROS" Y LÍNEA ELÉCTRICA SUBTERRÁNEA DE EVACUACIÓN DE LA ENERGÍA - TT.MM. DE HUMANOS DE MADRID Y PARLA (MADRID)

FANIRE INVESTMENTS, S.L.

Junio 2024

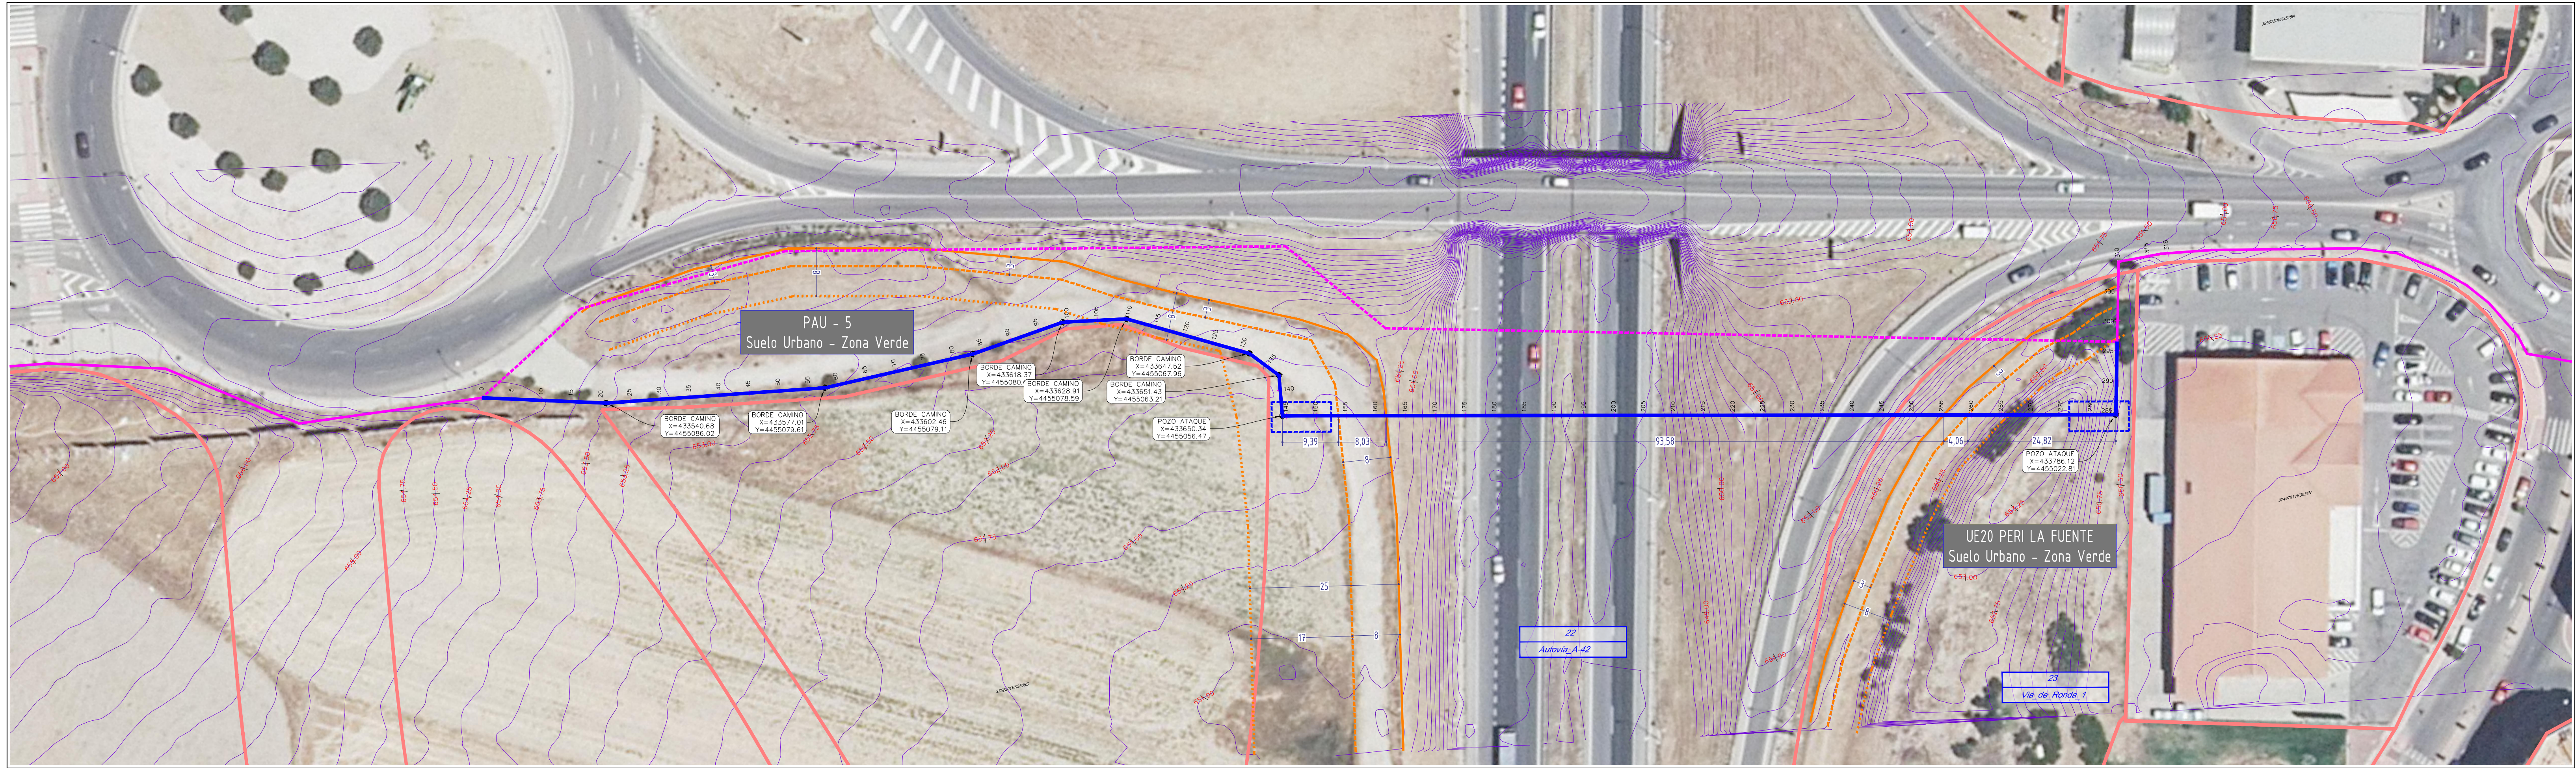

Perfil Longitudinal: EJE LÍNEA EV. ZONA CRUZAMIENTO AUTOVÍA A-42 NOTA: EL TRAZADO DE LA PERFORACIÓN HORIZONTAL DIRIGIDA SE DEFINIRÁ EN DOCUMENTO TÉCNICO COMPLEMENTARIO  
Escala - V: 250 H:500

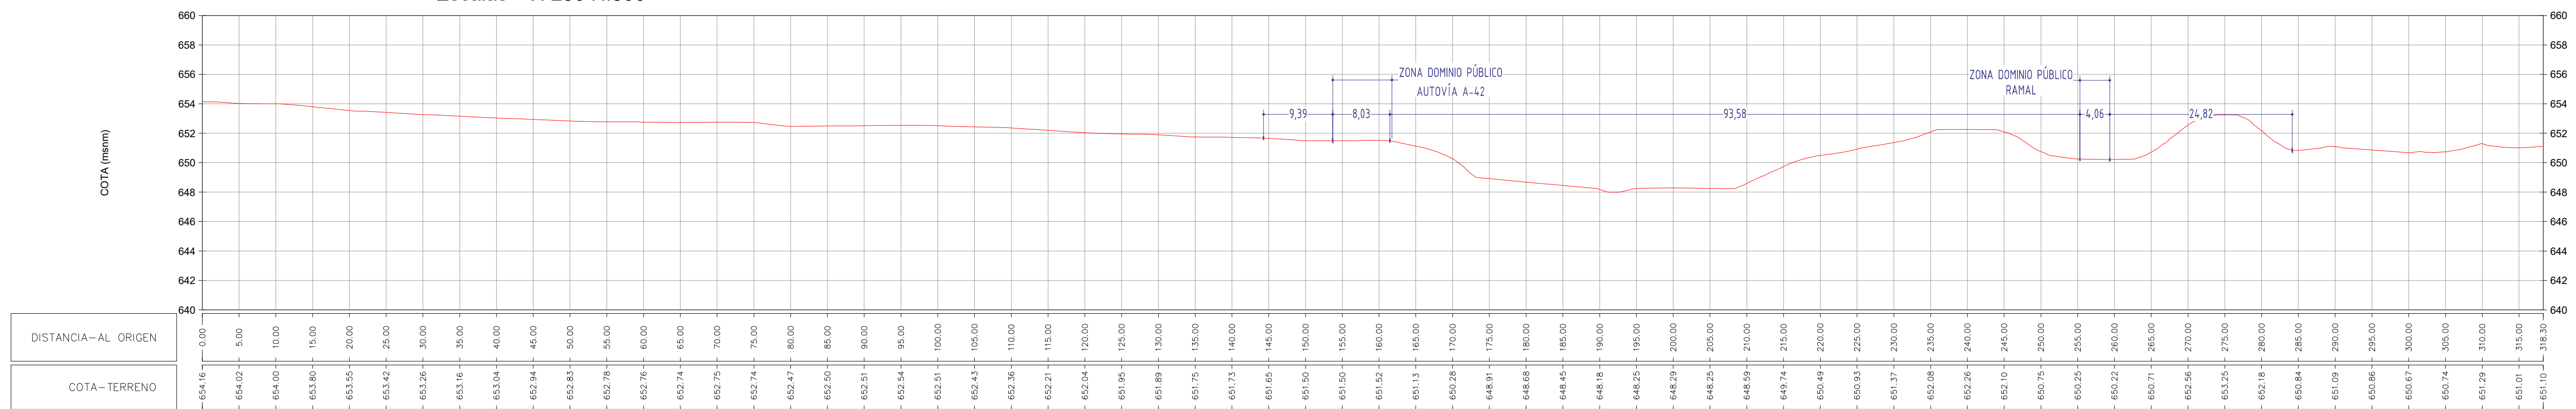

NOTA: EL TRAZADO DE LA PERFORACIÓN HORIZONTAL DIRIGIDA SE DEFINIRÁ EN DOCUMENTO TÉCNICO COMPLEMENTARIO

Referencia Protección	Vía Estatal (A-42)	Ramal enlaces (Salida 21)
Zona de Dominio Público	Artículo 29.1 de la Ley 37/2015. Banda de 8 m desde la arista exterior de la explanación	Artículos 28.4 y 29.1 de la Ley 27/2015. Banda de 3 m desde la arista exterior de la explanación
Zona de Servidumbre	Artículo 31.1 de la Ley 37/2015. Banda de 25 m desde la arista exterior de la explanación	Artículos 28.4 y 31.1 de la Ley 27/2015. Banda de 8 m desde la arista exterior de la explanación
Zona de Afección	Artículo 32.1 de la Ley 37/2015. Banda de 100 m desde la arista exterior de la explanación	Artículos 28.4 y 31.1 de la Ley 27/2015. Banda de 50 m desde la arista exterior de la explanación
Zona limitación Edificabilidad	Artículo 33.1 de la Ley 37/2015. Límite a 50 m desde el borde exterior de la calzada	Artículo 33.2 de la Ley 37/2015. Límite a 50 m desde el borde exterior de la calzada Artículo 72 del Decreto 29/1993 Límite a 25 m desde la arista exterior de la explanación


**AUTOVÍA A-42 / RAMALES - ENLACE AUTOVÍA A-42 (SALIDA 21)**  
ARISTA EXTERIOR DE LA EXPLANACIÓN (LÍMITE DESMONTE - TERRAPLÉN)

**AUTOVÍA A-42**  
LÍMITE ZONA DOMINIO PÚBLICO (8 m RESPECTO ARISTA EXTERIOR DE LA EXPLANACIÓN)  
LÍMITE ZONA DE SERVIDUMBRE (25 m RESPECTO ARISTA EXTERIOR DE LA EXPLANACIÓN)

**RAMALES - ENLACE AUTOVÍA A-42 (SALIDA 21)**  
LÍMITE ZONA DOMINIO PÚBLICO (3 m RESPECTO ARISTA EXTERIOR DE LA EXPLANACIÓN)  
LÍMITE ZONA DE SERVIDUMBRE (8 m RESPECTO ARISTA EXTERIOR DE LA EXPLANACIÓN)

**ACTUACIONES**  
CORREDOR LÍNEA ELÉCTRICA SUBTERRÁNEA DE EVACUACIÓN  
TRAMO LÍNEA ELÉCTRICA SUBTERRÁNEA DE EVACUACIÓN A MODIFICAR  
TRAMOS LÍNEA ELÉCTRICA SUBTERRÁNEA DE EVACUACIÓN MODIFICADO

**LÍMITES DEL PARCELARIO CATASTRAL**  
LÍMITE PARCELAS CATASTRALES, T. M. PARLA  
NOTA: PARCELARIO CATASTRAL OBTENIDO DEL PORTAL (<https://www1.sedecastro.gob.es/>)

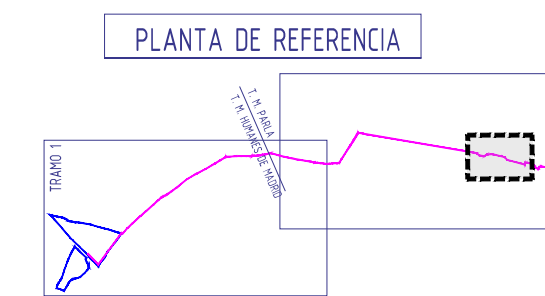

**O-2**  
PLANTA DETALLADA


HOJA Nº: 3 / 3

PLAN ESPECIAL DE INFRAESTRUCTURAS PARA DESARROLLO DE LA PLANTA SOLAR FOTOVOLTAICA "PF HERREROS" Y LÍNEA ELÉCTRICA SUBTERRÁNEA DE EVACUACIÓN DE LA ENERGÍA - T.M.M. DE HUMANES DE MADRID Y PARLA (MADRID)

FANIRE INVESTMENTS, S.L.

Junio 2024


**ingenIALES**

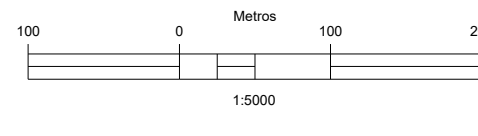

# PLANTA GENERAL

E=1/5.000

COORDENADAS UTM HUSO 30 - ETRS89

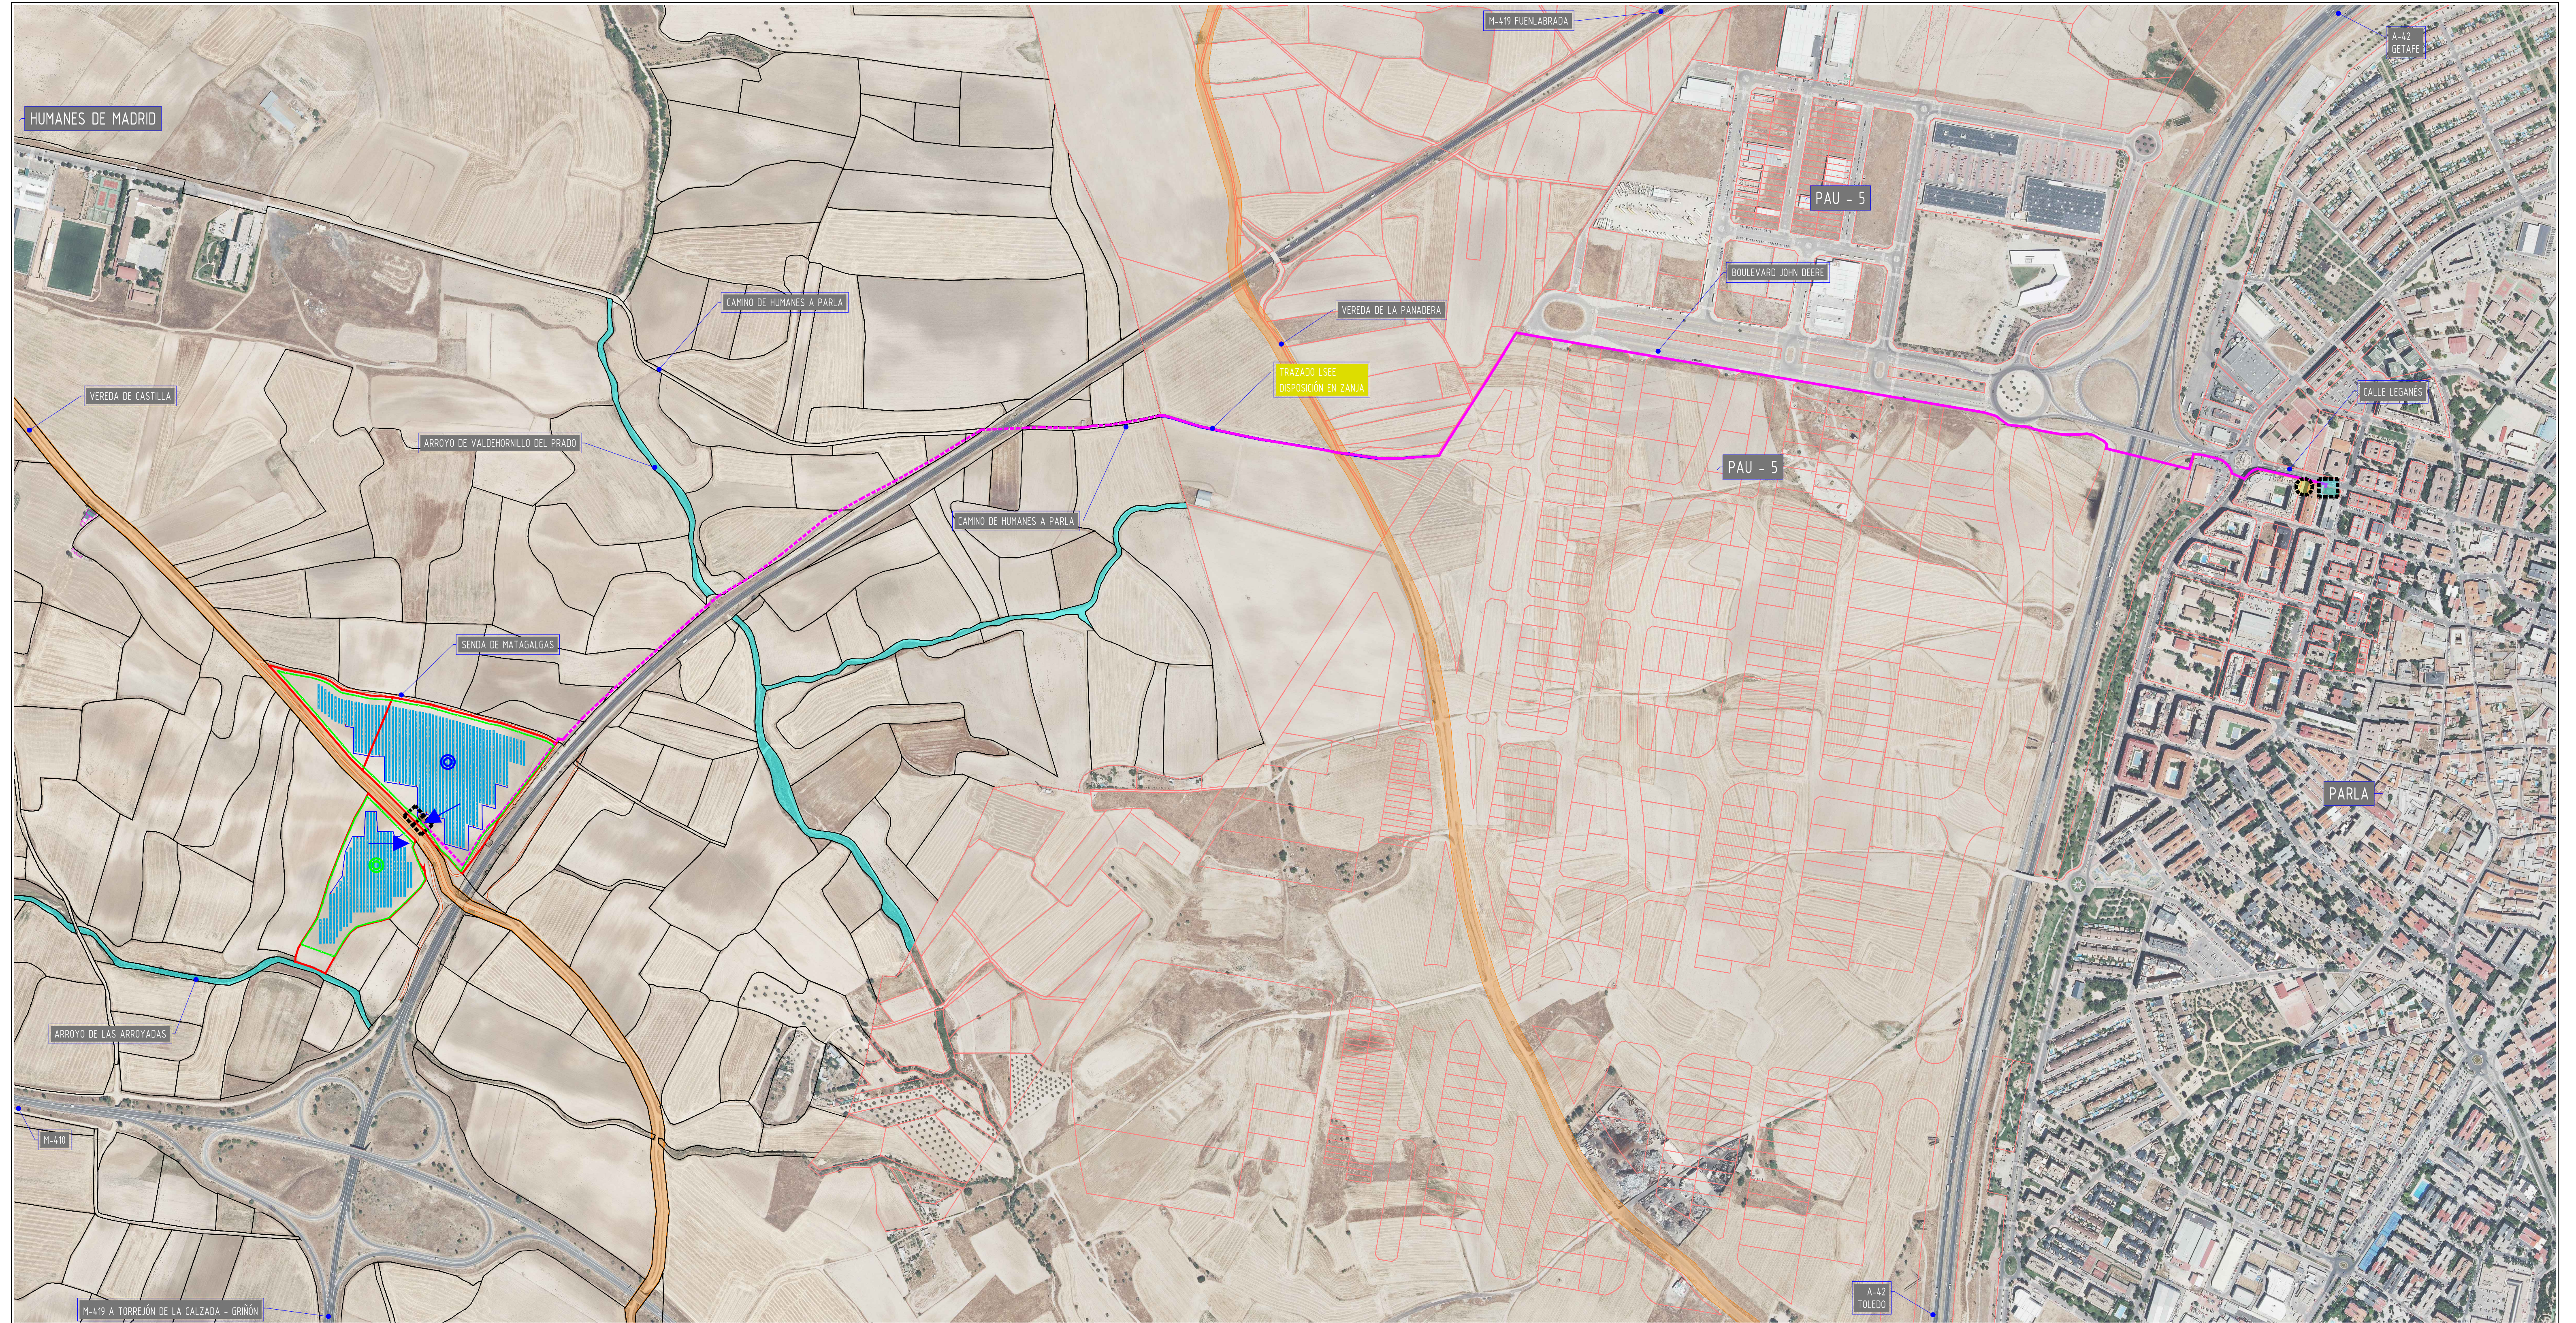

### ACTUACIONES EN EL T. M. DE HUMANES DE MADRID

- LÍMITES DEL PARCELARIO EN LA QUE SE PROYECTA LA PSF "PF HERREROS"
- VALLADO RECINTOS PSF
- CORREDOR LÍNEA ELÉCTRICA SUBTERRÁNEA DE EVACUACIÓN
- LÍNEAS ELÉCTRICAS SUBTERRÁNEAS INTERNAS DE BAJA TENSIÓN
- CAMINO INTERNO - ZONA DE ACCESO
- MÓDULOS FOTOVOLTAICOS - PANELES
- CENTRO DE TRANSFORMACIÓN - BLOQUE DE POTENCIA
- CENTRO DE CONTROL - PROTECCIÓN Y MEDIDA
- ➔ ACCESO A PSF



### ACTUACIONES EN EL T. M. DE PARLA

- LÍMITES DEL PARCELARIO EN LA QUE SE PROYECTA LA PSF "PF HERREROS"
- CORREDOR LÍNEA ELÉCTRICA SUBTERRÁNEA DE EVACUACIÓN
- CENTRO DE SECCIONAMIENTO
- ⊙ CONEXIÓN RED ELÉCTRICA GENERAL

### LÍMITES DEL PARCELARIO CATASTRAL

- LÍMITE PARCELAS CATASTRALES, T. M. HUMANES DE MADRID
- LÍMITE PARCELAS CATASTRALES, T. M. PARLA

NOTA: PARCELARIO CATASTRAL OBTENIDO DEL PORTAL (<https://www1.sedecatastro.gob.es/>)

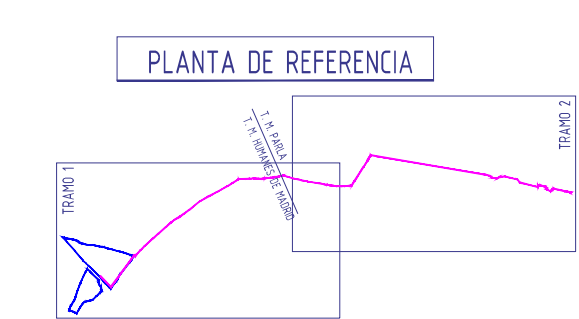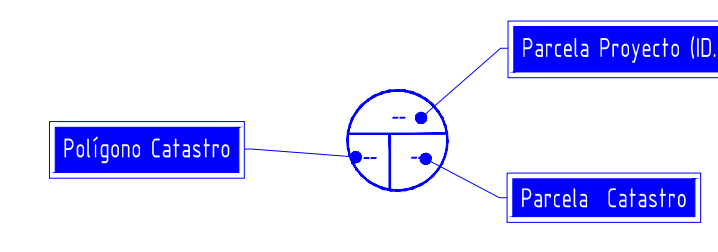

Localización	
Términos Municipales	Humanes de Madrid y Parla (Madrid)
Sistema Fotovoltaico	Planta Solar Fotovoltaica "PF Herreros"
	Línea Subterránea de Evacuación y conexión a Red
Coordenadas Ref.	UTM - Huso 30 ETRS89
Recinto Norte - 2	X=430.960, Y=4.454.530
Recinto Sur - 1	X=430.819, Y=4.454.363

**O-1**

PLANTA GENERAL

PLAN ESPECIAL DE INFRAESTRUCTURAS PARA DESARROLLO DE LA PLANTA SOLAR FOTOVOLTAICA "PF HERREROS" Y LÍNEA ELÉCTRICA SUBTERRÁNEA DE EVACUACIÓN DE LA ENERGÍA - T.T.M.M. DE HUMANES DE MADRID Y PARLA (MADRID)

FANIRE INVESTMENTS, S.L.

Junio 2024