


LA INFORMACIÓN PROPORCIONADA EN ESTE DOCUMENTO ES CONFIDENCIAL Y DE USO RESTRINGIDO. Y PUEDE UTILIZARSE ÚNICAMENTE EXCLUSIVAMENTE PARA LOS FINES DEL PRESENTE DOCUMENTO. Queda terminantemente prohibido modificar, explotar, reproducir, comunicar a terceros o distribuir todo o parte del contenido de este documento sin el consentimiento expreso y por escrito de RENERIX SOLAR, S.L. EN NINGÚN CASO LA FALTA DE RESPUESTA A LA CORRESPONDIENTE SOLICITUD, PODRÁ ENTENDERSE COMO UNA PRESUNTA AUTORIZACIÓN PARA SU USO

SPA-2023-02-SAG-1043-GE-DRW-03-PLANO CATASTRAL DUP LMT_R01.DWG

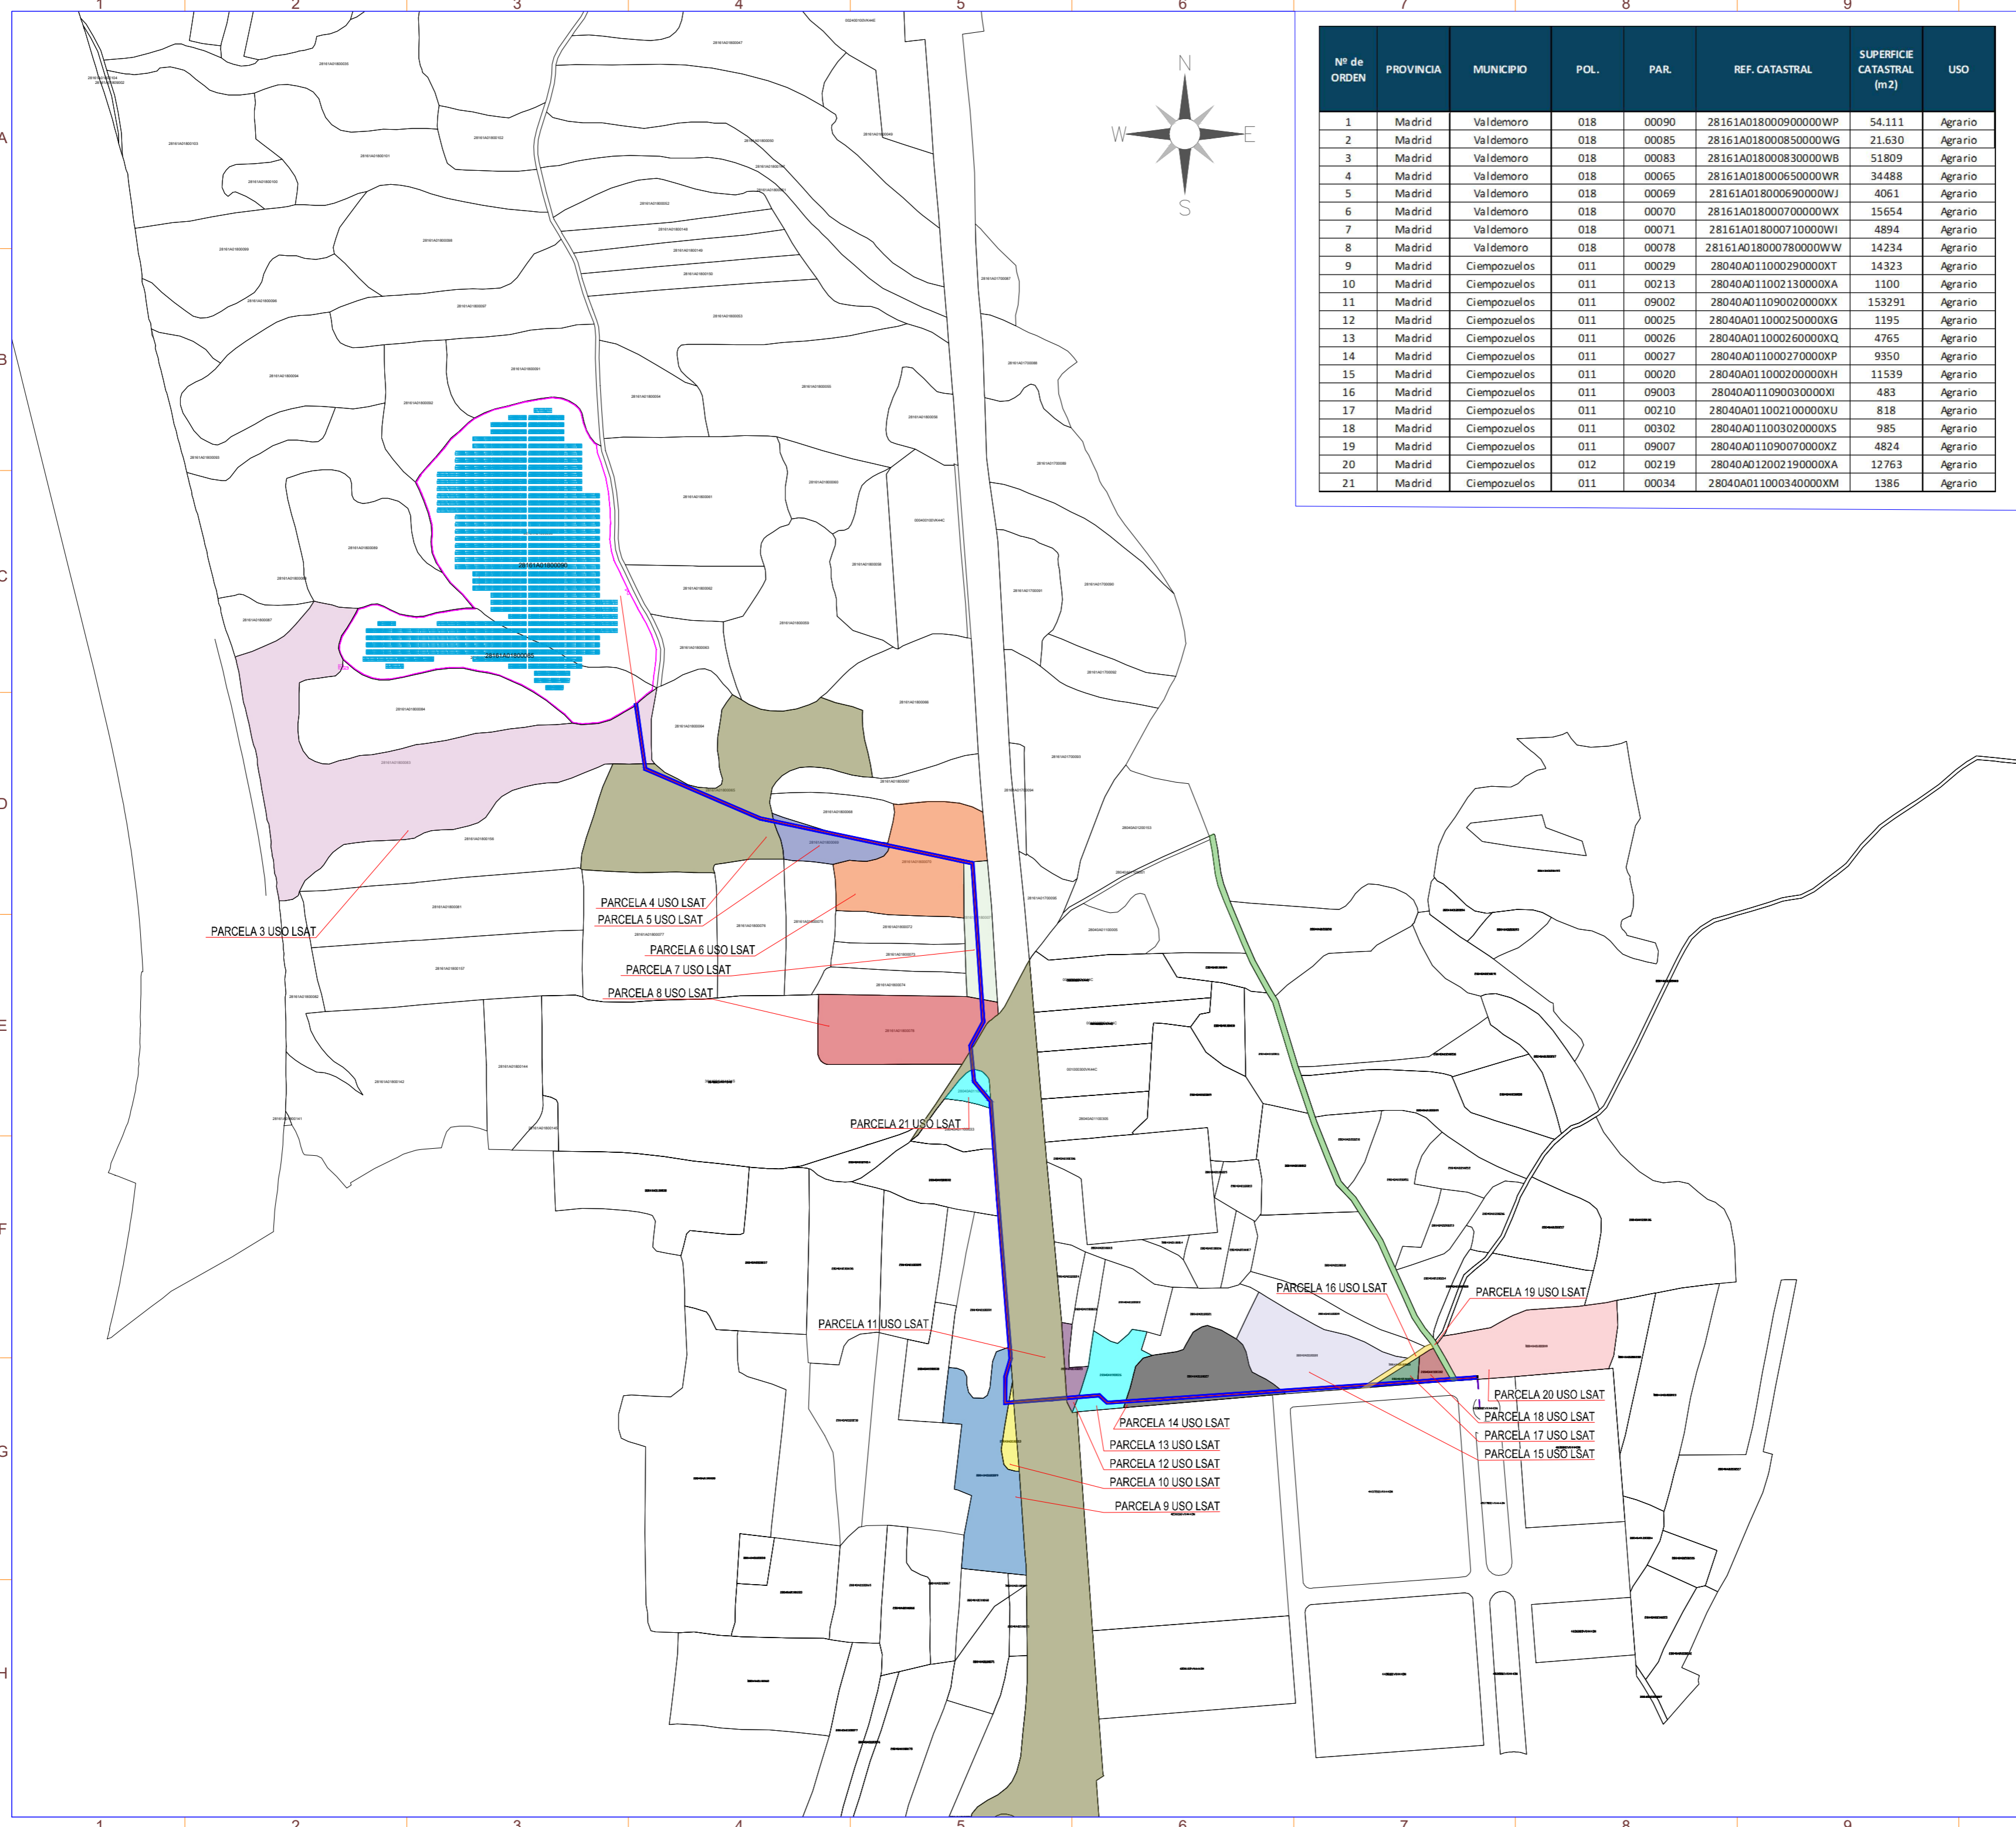


Nº de ORDEN	PROVINCIA	MUNICIPIO	POL.	PAR.	REF. CATASTRAL	SUPERFICIE CATASTRAL (m2)	USO
1	Madrid	Valdemoro	018	00090	28161A01800090000WP	54.111	Agrario
2	Madrid	Valdemoro	018	00085	28161A018000850000WG	21.630	Agrario
3	Madrid	Valdemoro	018	00083	28161A018000830000WB	51.809	Agrario
4	Madrid	Valdemoro	018	00065	28161A018000650000WR	34.488	Agrario
5	Madrid	Valdemoro	018	00069	28161A018000690000WJ	4061	Agrario
6	Madrid	Valdemoro	018	00070	28161A018000700000WX	15.654	Agrario
7	Madrid	Valdemoro	018	00071	28161A018000710000WI	4.894	Agrario
8	Madrid	Valdemoro	018	00078	28161A018000780000WW	14.234	Agrario
9	Madrid	Ciempozuelos	011	00029	28040A011000290000XT	14.323	Agrario
10	Madrid	Ciempozuelos	011	00213	28040A011002130000XA	1.100	Agrario
11	Madrid	Ciempozuelos	011	09002	28040A011090020000XX	15.3291	Agrario
12	Madrid	Ciempozuelos	011	00025	28040A011000250000XG	1.195	Agrario
13	Madrid	Ciempozuelos	011	00026	28040A011000260000XQ	4.765	Agrario
14	Madrid	Ciempozuelos	011	00027	28040A011000270000XP	9.350	Agrario
15	Madrid	Ciempozuelos	011	00020	28040A011000200000XH	11.539	Agrario
16	Madrid	Ciempozuelos	011	09003	28040A011090030000XI	483	Agrario
17	Madrid	Ciempozuelos	011	00210	28040A011002100000XU	818	Agrario
18	Madrid	Ciempozuelos	011	00302	28040A011003020000XS	985	Agrario
19	Madrid	Ciempozuelos	011	09007	28040A011090070000XZ	4.824	Agrario
20	Madrid	Ciempozuelos	012	00219	28040A012002190000XA	12.763	Agrario
21	Madrid	Ciempozuelos	011	00034	28040A011000340000XM	1.386	Agrario



LEYENDA

SIMBOLO	DESCRIPCIÓN
	Puerta de Acceso
	Vallado
	Estructura Fija 2Vx30
	Estructura Fija 2Vx15
	Centro de Seccionamiento
	CPMC
	Línea de Evacuación
	Tuberías Canal Isabel II
	Tubería de gas
	Servidumbre permanente
	Servidumbre temporal

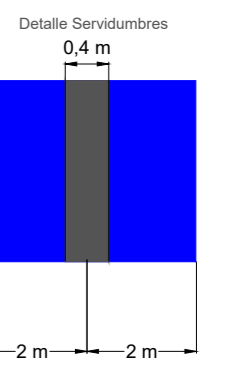

Potencia DC:	5.742,00 kWp
Potencia AC:	4.990,00 kW@40°
Inclinación:	20° ; Azimut 0°
Modulo y potencia:	TRINA TSM-DEG21C.20 660Wp
Cantidad:	8.700
Instalación:	Estructura fija 2Vx15 y 2Vx30
Pitch:	8,011 m.
Inversor:	SUNGROW SG350HX SOFAR 255KTL-HV
Cantidad inversores:	16 (14x320 kVA/2x255 kVA)
Strings:	290 strings x 30 módulos
Municipio:	Valdemoro
Provincia:	Madrid
Pais:	España
Sistema de Coordenadas:	UTM/ETRS89
Centro Geometrico:	X: 443344.1413 Y: 4444579.8080 H: 30
Parcela (Centro Geom.):	28161A018000900000WP

PROYECTO: PF LA SAGRA CLIENTE: ALTAIME INVESTMENTS SL

TITULO: PLANO DUP PARCELAS LÍNEA DE EVACUACIÓN

Nº PLANO: 1043-GE HOJA: 1 DE 5

PAPEL: TAMAÑO ORIGINAL "594 X 420" ESCALA: 1:1500
TAMAÑO TIPO "A-2"

DIBUJADO POR: APROBADO POR:

REV.	DESCRIPCIÓN	FECHA	INIC.
00	Diseño Inicial	04.11.2024	Y.R.G.
01	Revisión	06.11.2024	Y.R.G.
02	Revisión	19.10.2025	R.C.C.
03	Inclusión parcelas Públicas por requerimiento Industria	07.05.2026	R.C.C.

FIRMADO POR:
D. Antonio Moreno Sánchez
Colegiado nº 1.327
Colegio Oficial de Gr. Técnicos Industriales


FASE PROYECTO:
 Desarrollo
 Contrato
 Construcción
 As Built

LA INFORMACIÓN PROPORCIONADA EN ESTE DOCUMENTO ES CONFIDENCIAL Y DE USO RESTRINGIDO. Y PUEDE UTILIZARSE ÚNICAMENTE PARA LOS FINES DEL PRESENTE DOCUMENTO. QUEDA TERMINANTEMENTE PROHIBIDO MODIFICAR, EXPLOTAR, REPRODUCIR, COMUNICAR A TERCEROS O DISTRIBUIR TODO O PARTE DEL CONTENIDO DE ESTE DOCUMENTO SIN EL CONSENTIMIENTO EXPRESO Y POR ESCRITO DE RENERIX SOLAR, S.L. EN NINGÚN CASO LA FALTA DE RESPUESTA A LA CORRESPONDIENTE SOLICITUD, PODRÁ ENTENDERSE COMO UNA PRESUNTA AUTORIZACIÓN PARA SU USO

SPA-2023-02-SAG-1043-GE-DRW-03-PLANO CATASTRAL DUP LMT_R01.DWG

LEYENDA

SIMBOLO	DESCRIPCIÓN
	Puerta de Acceso
	Vallado
	Estructura Fija 2Vx30
	Estructura Fija 2Vx15
	Línea de Evacuación
	Tuberías Canal Isabel II
	Tubería de gas
	Servidumbre permanente
	Servidumbre temporal

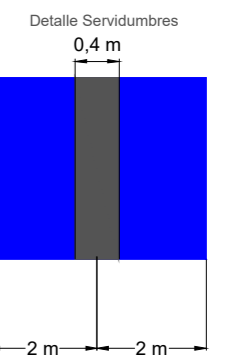

Potencia DC:	5.742,00 kWp
Potencia AC:	4.990,00 kW@40°
Inclinación:	20° ; Azimut 0°
Modulo y potencia:	TRINA TSM-DEG21C.20 660Wp
Cantidad:	8.700
Instalación:	Estructura fija 2Vx15 y 2Vx30
Pitch:	8,011 m.
Inversor:	SUNGROW SG350HX SOFAR 255KTL-HV
Cantidad inversores:	16 (14x320 kVA/2x255 kVA)
Strings:	290 strings x 30 módulos
Municipio:	Valdemoro
Provincia:	Madrid
País:	España
Sistema de Coordenadas:	UTM/ETRS89
Centro Geometrico:	X: 443344.1413 Y: 4444579.8080 H: 30
Parcela (Centro Geom.):	28161A01800090000WP

PROYECTO: **PF LA SAGRA** CLIENTE: **ALTAIME INVESTMENTS SL**

TITULO: **PLANO DUP PARCELAS LÍNEA DE EVACUACIÓN**

Nº PLANO: **1043-GE** HOJA: **2 DE 5**

PAPEL: **TAMAÑO ORIGINAL "594 X 420"** ESCALA: **1:1200**
TAMAÑO TIPO "A-2"


DIBUJADO POR: _____ APROBADO POR: _____

REV.	DESCRIPCIÓN	FECHA	INIC.
00	Diseño Inicial	04.11.2024	Y.R.G.
01	Revisión	06.11.2024	Y.R.G.
02	Revisión	19.10.2025	R.C.C.
03	Inclusión parcelas Públicas por requerimiento Industria	07.05.2026	R.C.C.

FIRMADO POR:
D. Antonio Moreno Sánchez
Colegiado nº 1.327
Colegio Oficial de Gr. Técnicos Industriales


RENERIX SOLAR, S.L.
81305107
Málaga, 10 13005 Ciudad Real

FASE PROYECTO:
 Desarrollo Contrato Construcción As Built

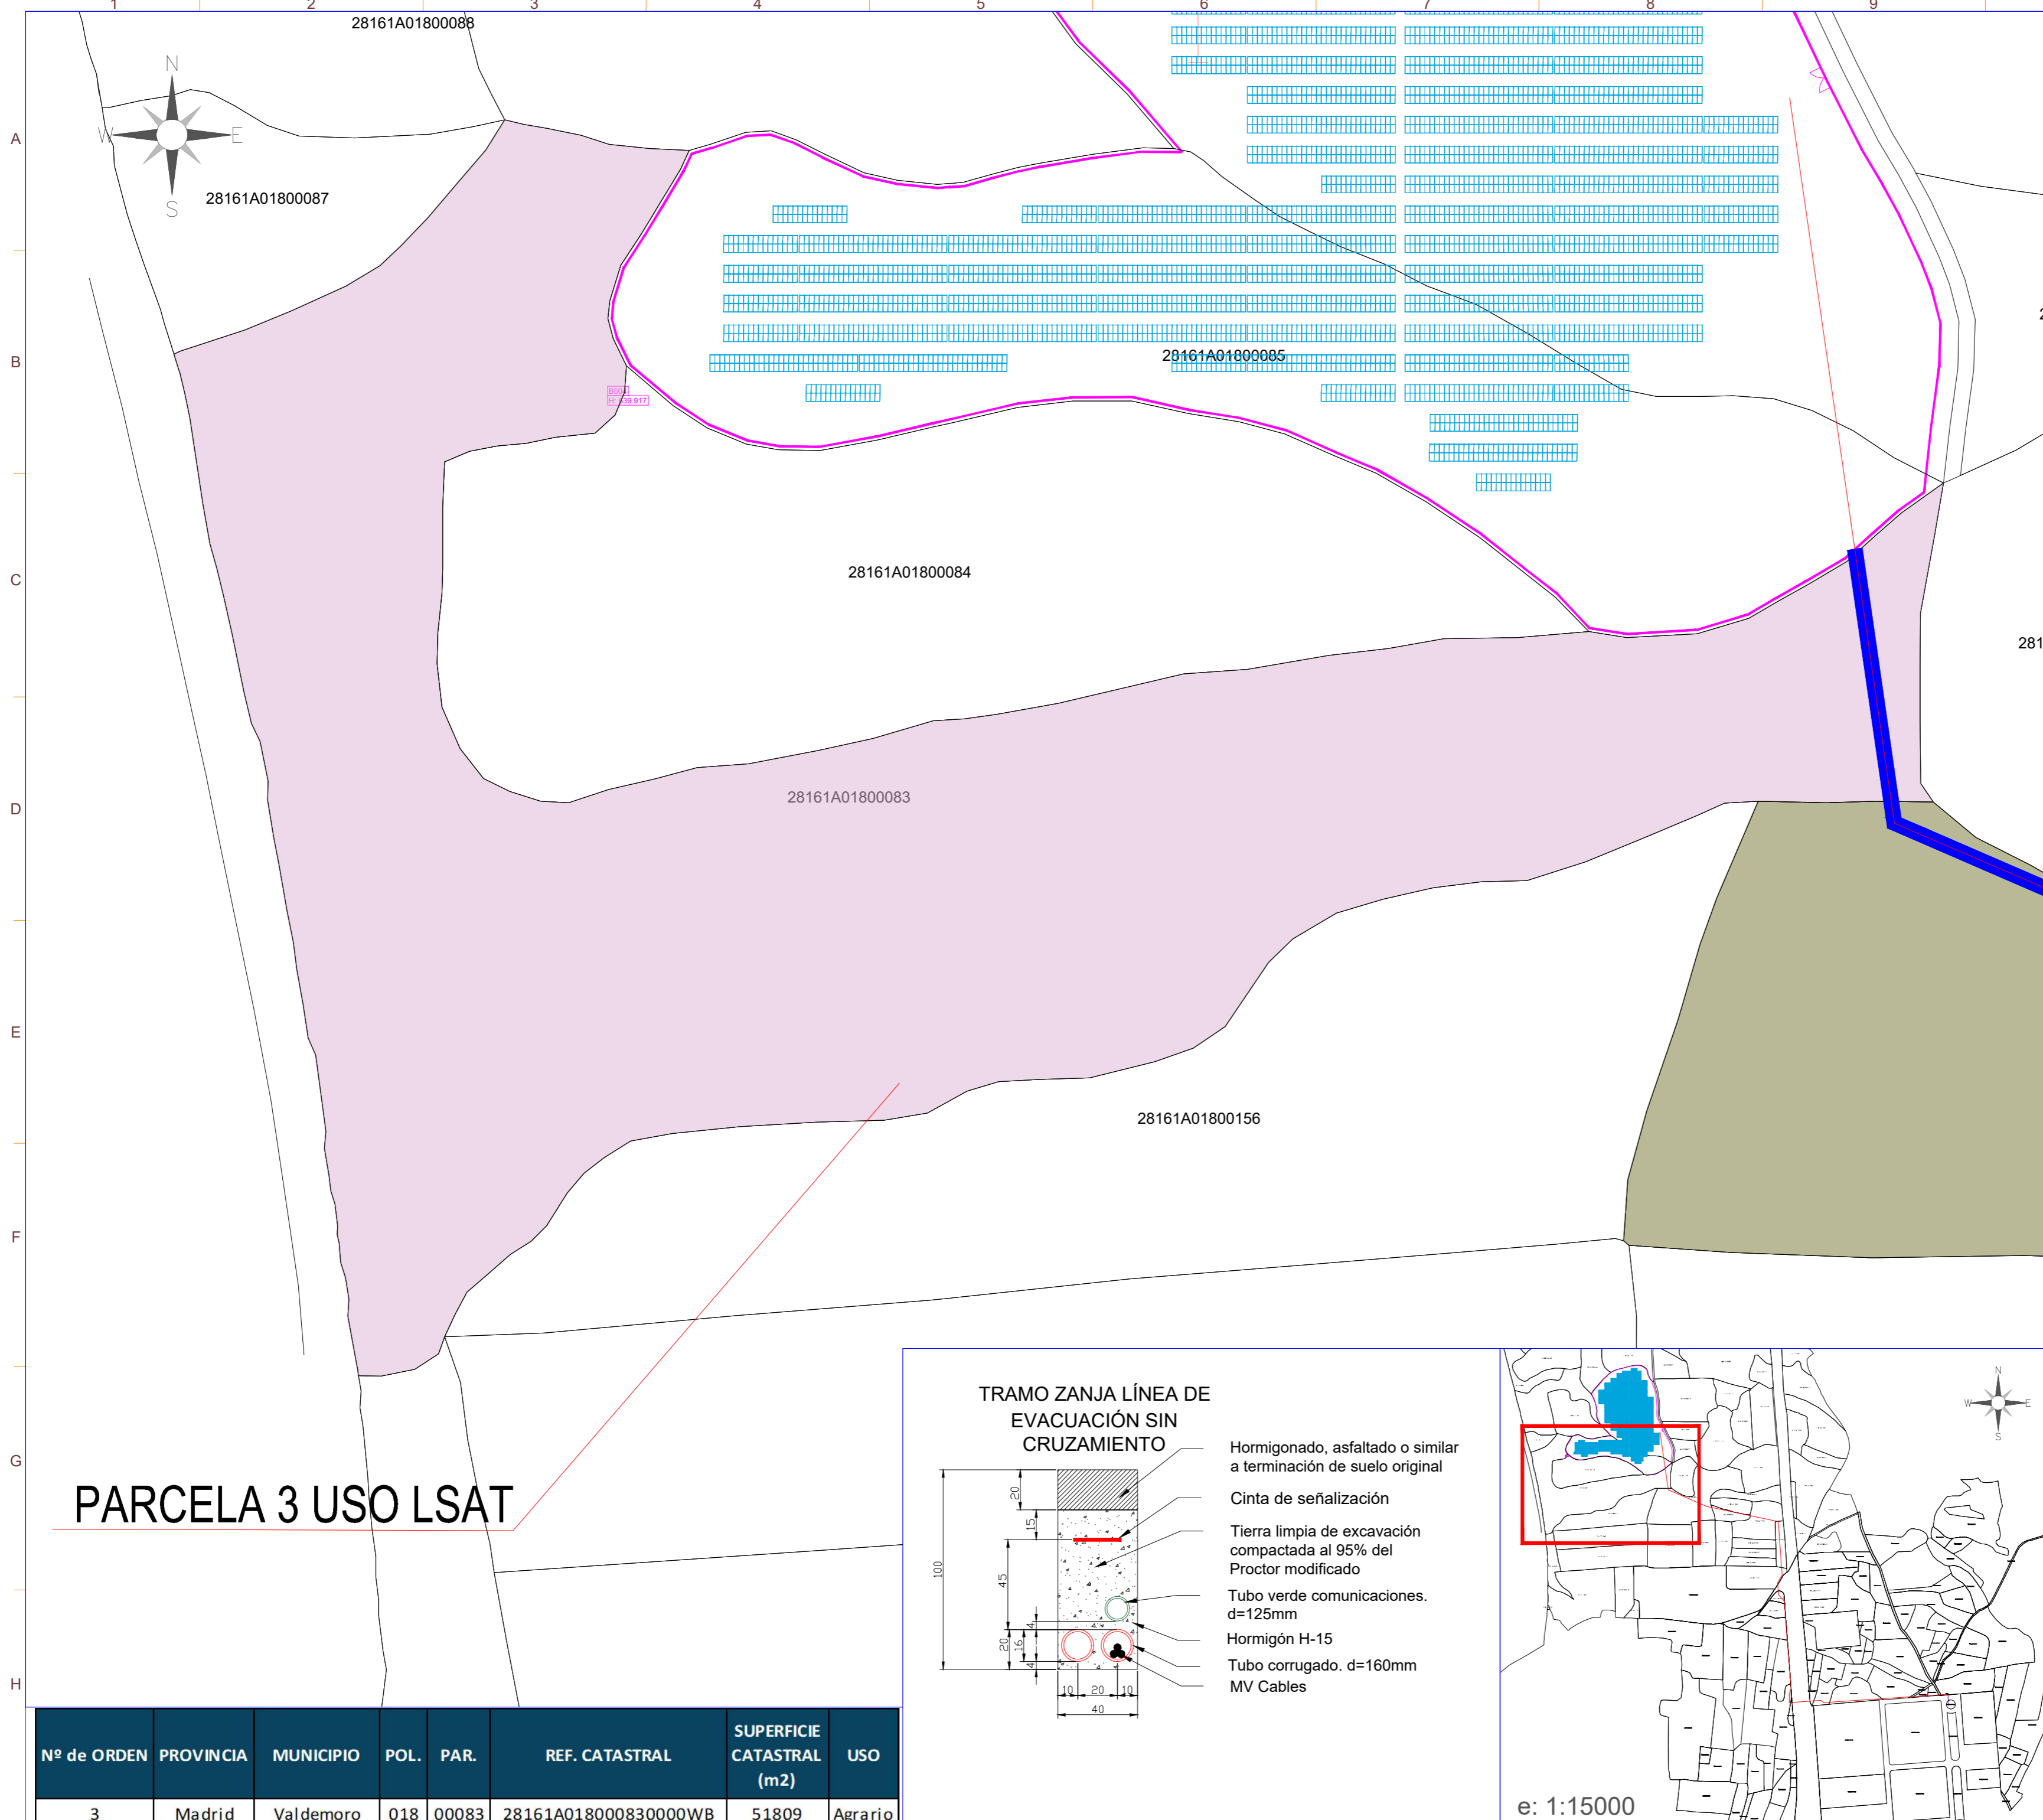


PARCELA 3 USO LSAT

TRAMO ZANJA LÍNEA DE EVACUACIÓN SIN CRUZAMIENTO

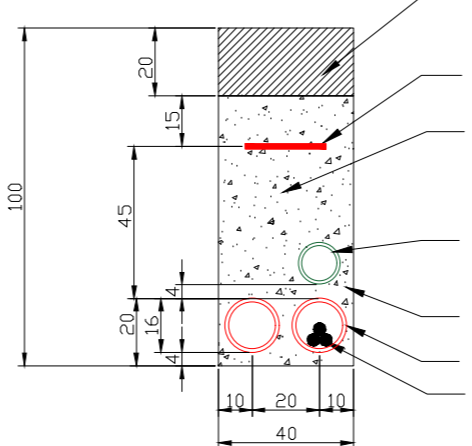


- Hormigonado, asfaltado o similar a terminación de suelo original
- Cinta de señalización
- Tierra limpia de excavación compactada al 95% del Proctor modificado
- Tubo verde comunicaciones. d=125mm
- Hormigón H-15
- Tubo corrugado. d=160mm
- MV Cables

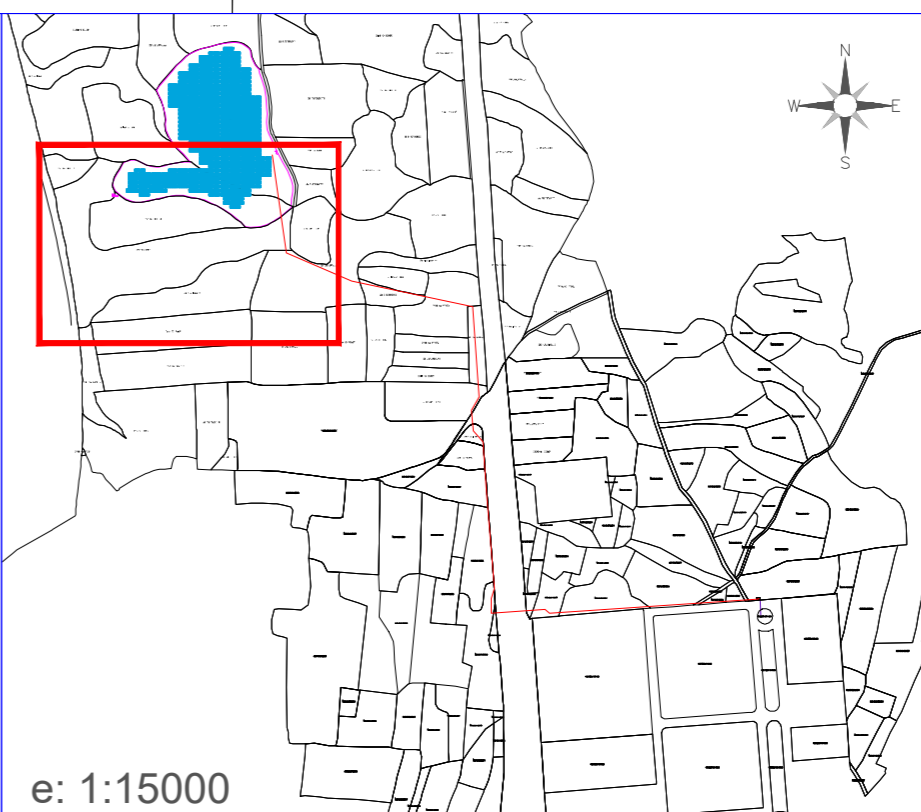

Nº de ORDEN	PROVINCIA	MUNICIPIO	POL.	PAR.	REF. CATASTRAL	SUPERFICIE CATASTRAL (m2)	USO
3	Madrid	Valdemoro	018	00083	28161A018000830000WB	51809	Agrario

LEYENDA	
SIMBOLO	DESCRIPCIÓN
	Puerta de Acceso
	Vallado
	Estructura Fija 2Vx30
	Estructura Fija 2Vx15
	Línea de Evacuación
	Tuberías Canal Isabel II
	Tubería de gas
	Servidumbre permanente
	Servidumbre temporal

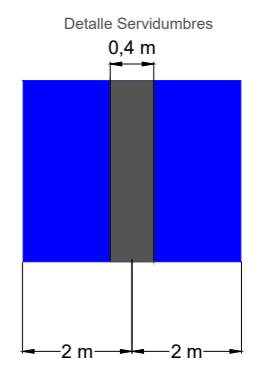

Potencia DC:	5.742,00 kWp
Potencia AC:	4.990,00 kW@40°
Inclinación:	20° ; Azimut 0°
Modulo y potencia:	TRINA TSM-DEG21C.20 660Wp
Cantidad:	8.700
Instalación:	Estructura fija 2Vx15 y 2Vx30
Pitch:	8,011 m.
Inversor:	SUNGROW SG350HX SOFAR 255KTL-HV
Cantidad inversores:	16 (14x320 kVA/2x255 kVA)
Strings:	290 strings x 30 módulos
Municipio:	Valdemoro
Provincia:	Madrid
País:	España
Sistema de Coordenadas:	UTM/ETRS89
Centro Geometrico:	X: 443344.1413 Y: 4444579.8080 H: 30
Parcela (Centro Geom.):	28161A01800090000WP

PROYECTO: PF LA SAGRA CLIENTE: ALTAIME INVESTMENTS SL

TITULO: PLANO DUP PARCELAS LÍNEA DE EVACUACIÓN

Nº PLANO: 1043-GE HOJA: 3 DE 5


PAPEL: TAMAÑO ORIGINAL "594 X 420" TAMAÑO TIPO "A-2" ESCALA: 1:1500

DIBUJADO POR: APROBADO POR:

REV.	DESCRIPCIÓN	FECHA	INIC.
00	Diseño Inicial	04.11.2024	Y.R.G.
01	Revisión	06.11.2024	Y.R.G.
02	Revisión	19.10.2025	R.C.C.
03	Inclusión parcelas Públicas por requerimiento Industria	07.05.2026	R.C.C.

FIRMADO POR: D. Antonio Moreno Sánchez, Colegiado nº 1.327, Colegio Oficial de Gr. Técnicos Industriales. Renerix Solar, S.L. 81305107, Málaga, 10 13006 Ciudad Real




FASE PROYECTO: Desarrollo Contrato Construcción As Built

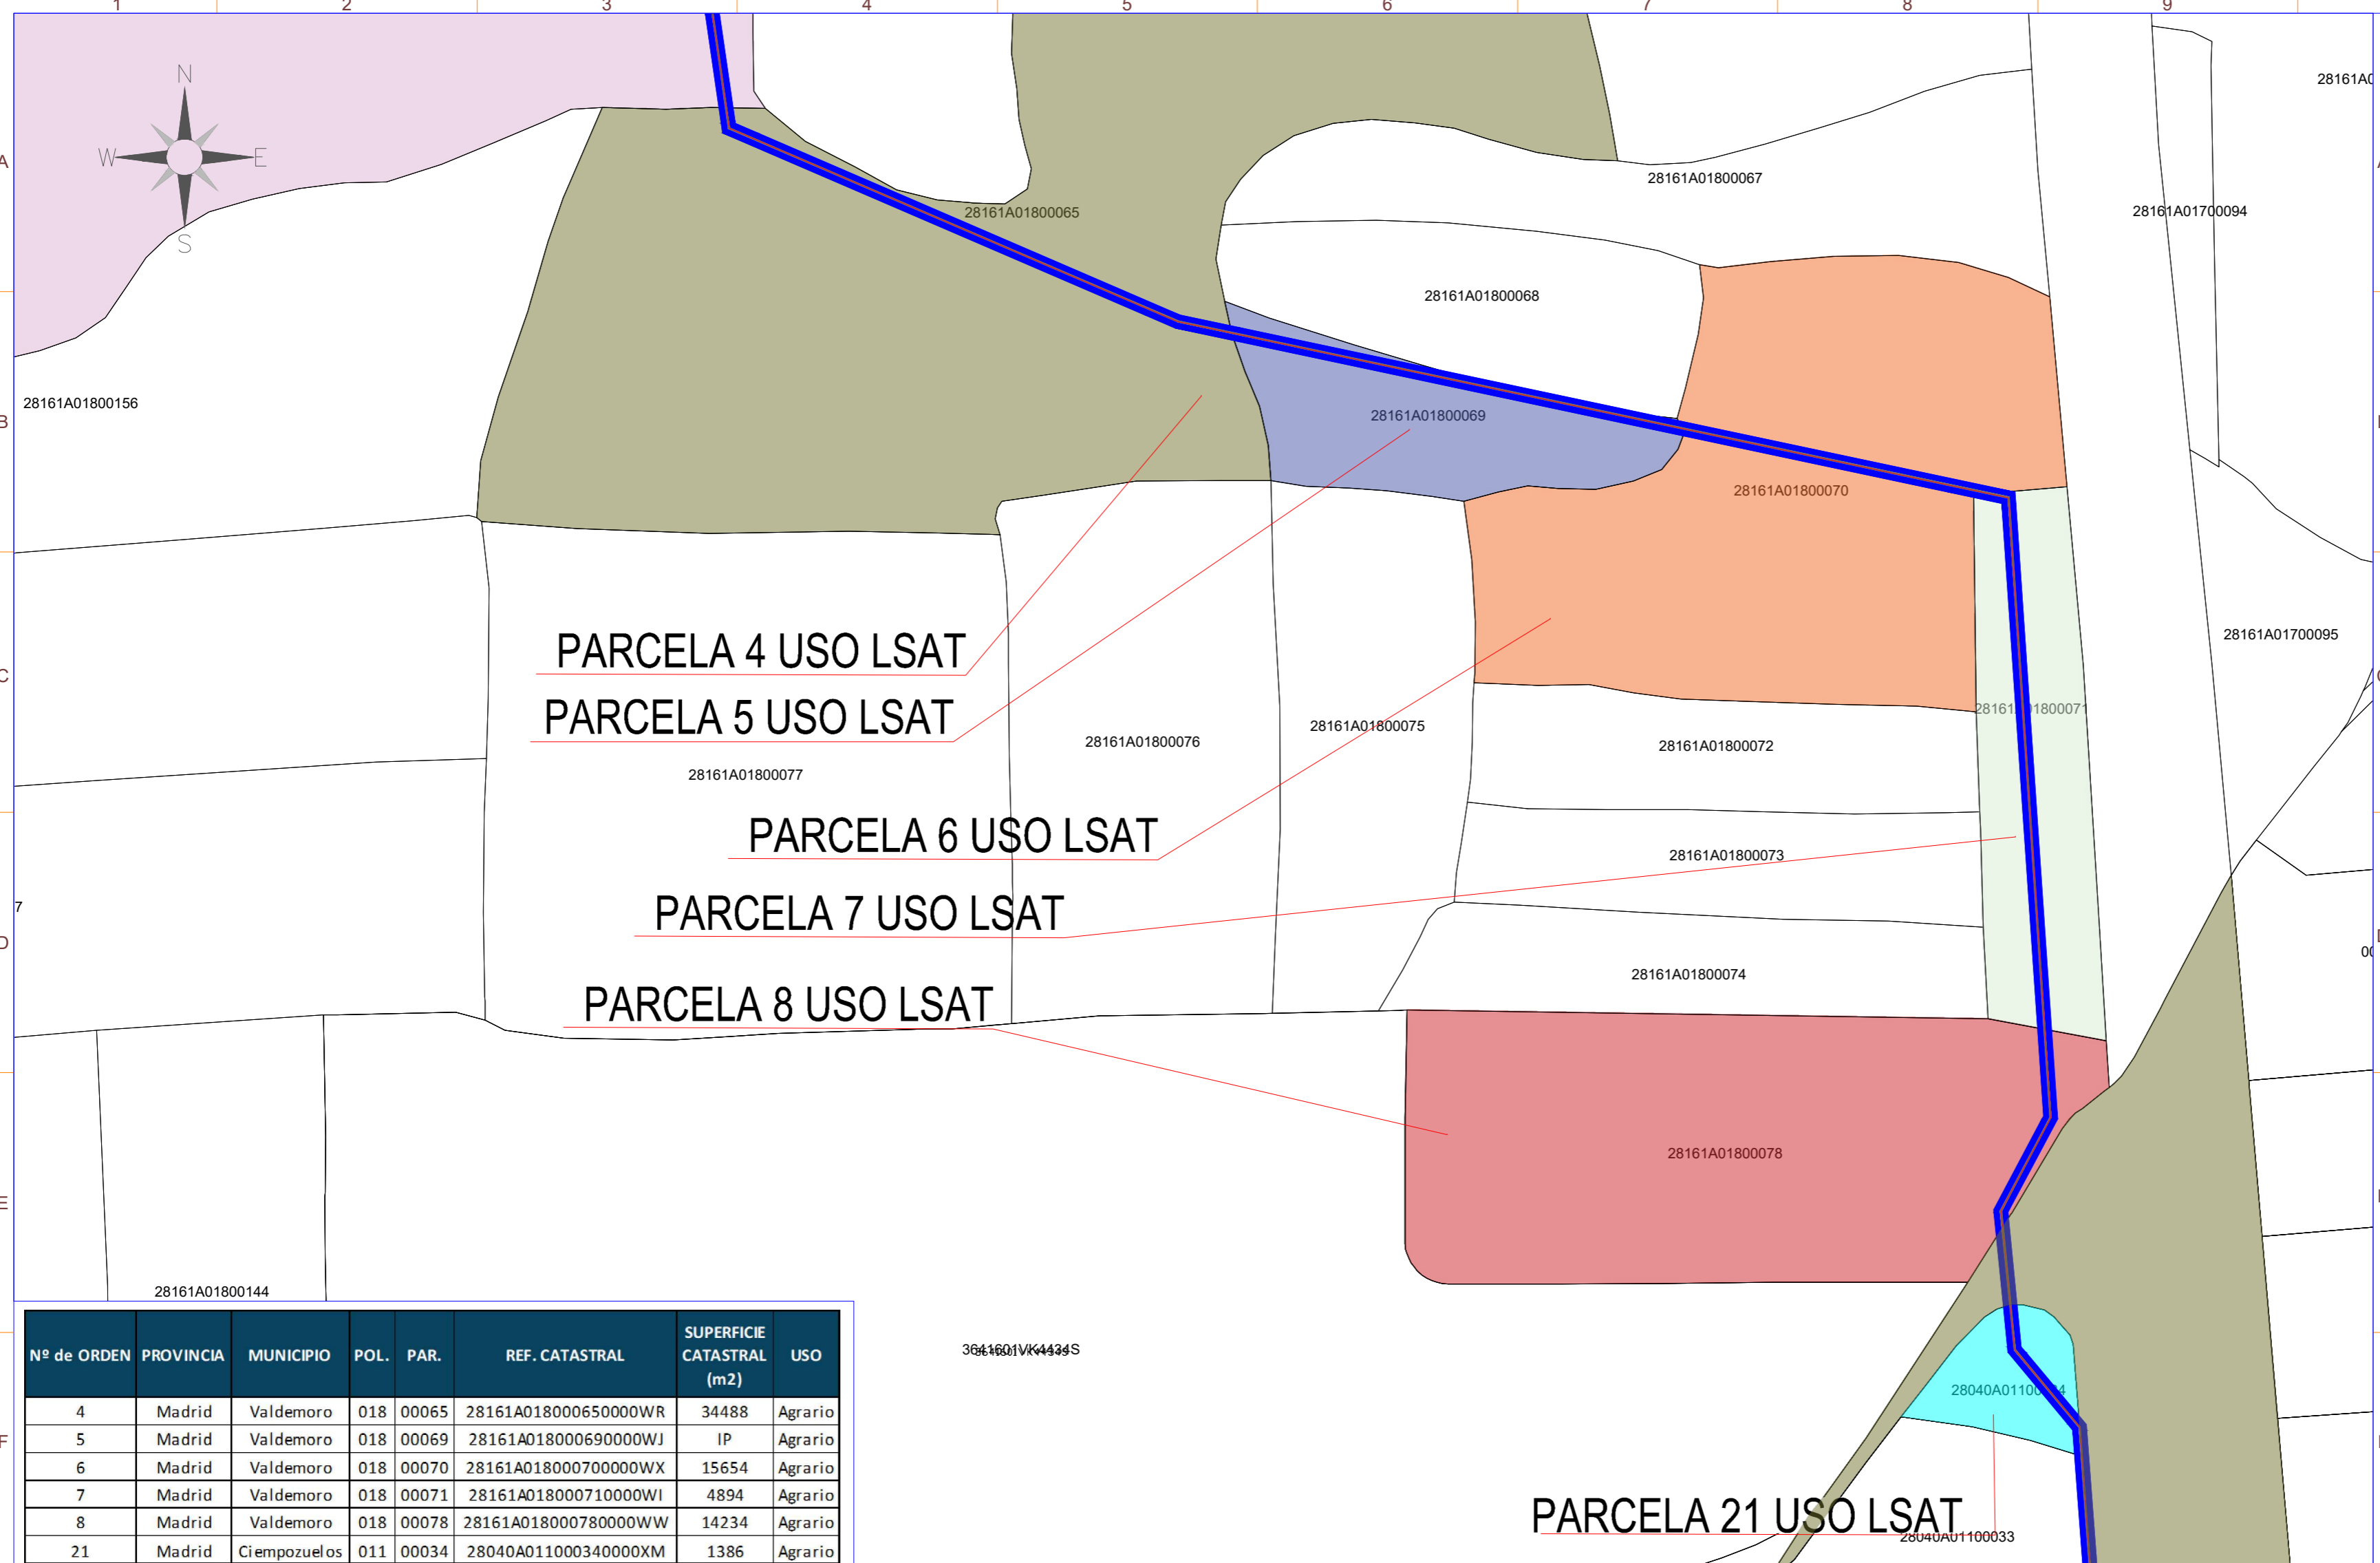

PARCELA 4 USO LSAT
PARCELA 5 USO LSAT
PARCELA 6 USO LSAT
PARCELA 7 USO LSAT
PARCELA 8 USO LSAT

PARCELA 21 USO LSAT


Nº de ORDEN	PROVINCIA	MUNICIPIO	POL.	PAR.	REF. CATASTRAL	SUPERFICIE CATASTRAL (m2)	USO
4	Madrid	Valdemoro	018	00065	28161A018000650000WR	34488	Agrario
5	Madrid	Valdemoro	018	00069	28161A018000690000WJ	IP	Agrario
6	Madrid	Valdemoro	018	00070	28161A018000700000WX	15654	Agrario
7	Madrid	Valdemoro	018	00071	28161A018000710000WI	4894	Agrario
8	Madrid	Valdemoro	018	00078	28161A018000780000WW	14234	Agrario
21	Madrid	Ciempozuelos	011	00034	28040A011000340000XM	1386	Agrario

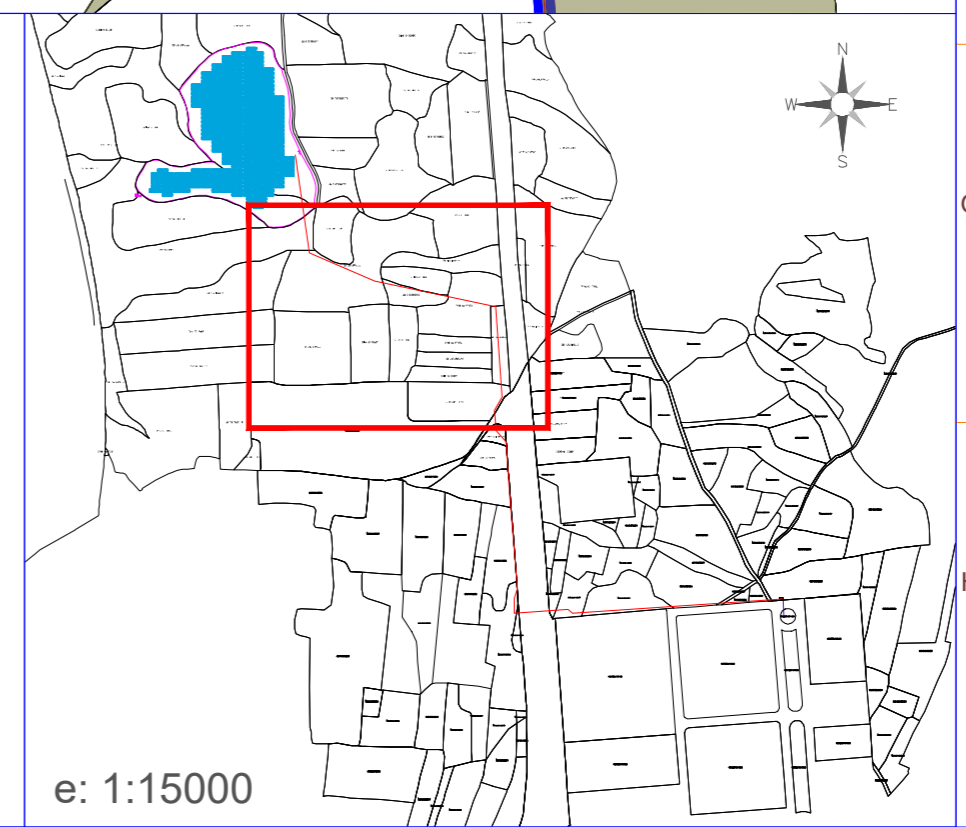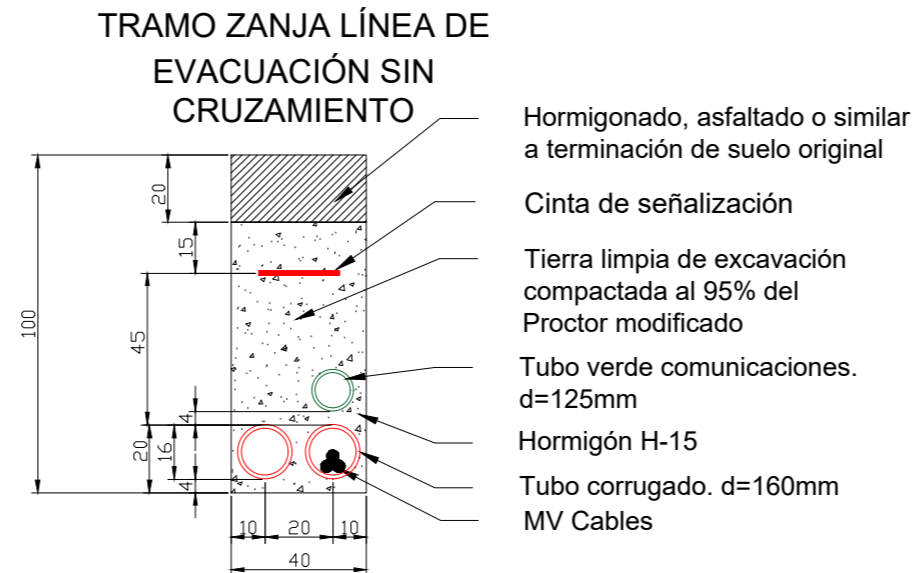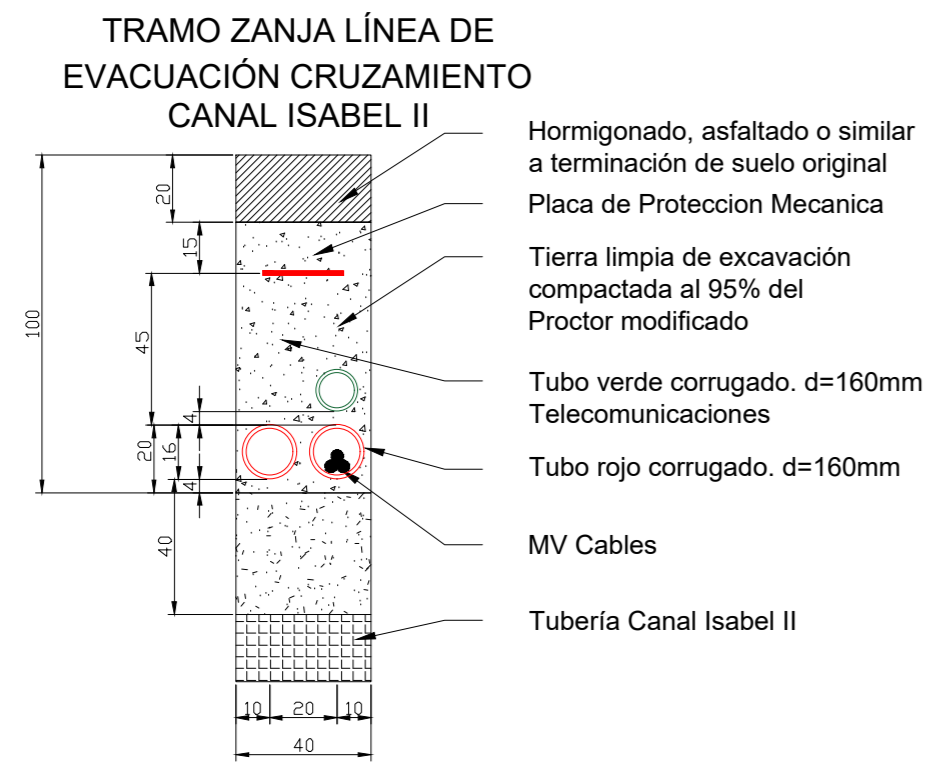

LA INFORMACIÓN PROPORCIONADA EN ESTE DOCUMENTO ES CONFIDENCIAL Y DE USO RESTRINGIDO. Y PUEDE UTILIZARSE ÚNICAMENTE PARA LOS FINES DEL PRESENTE DOCUMENTO. QUEDA TERMINANTEMENTE PROHIBIDO MODIFICAR, EXPLOTAR, REPRODUCIR, COMUNICAR A TERCEROS O DISTRIBUIR TODO O PARTE DEL CONTENIDO DE ESTE DOCUMENTO SIN EL CONSENTIMIENTO EXPRESO Y POR ESCRITO DE RENERIX SOLAR, S.L. EN NINGÚN CASO LA FALTA DE RESPUESTA A LA CORRESPONDIENTE SOLICITUD, PODRÁ ENTENDERSE COMO UNA PRESUNTA AUTORIZACIÓN PARA SU USO

LEYENDA

SIMBOLO	DESCRIPCIÓN
	Puerta de Acceso
	Vallado
	Estructura Fija 2Vx30
	Estructura Fija 2Vx15
	Línea de Evacuación
	Tuberías Canal Isabel II
	Tubería de gas
	Servidumbre permanente
	Servidumbre temporal

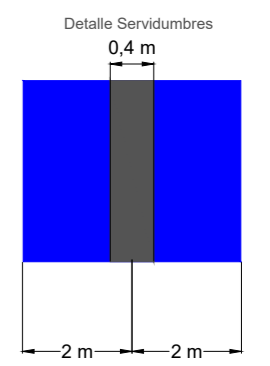

Potencia DC:	5.742,00 kWp
Potencia AC:	4.990,00 kW@40°
Inclinación:	20° ; Azimut 0°
Modulo y potencia:	TRINA TSM-DEG21C.20 660Wp
Cantidad:	8.700
Instalación:	Estructura fija 2Vx15 y 2Vx30
Pitch:	8,011 m.
Inversor:	SUNGROW SG350HX SOFAR 255KTL-HV
Cantidad inversores:	16 (14x320 kVA/2x255 kVA)
Strings:	290 strings x 30 módulos
Municipio:	Valdemoro
Provincia:	Madrid
País:	España
Sistema de Coordenadas:	UTM/ETRS89
Centro Geometrico:	X: 443344.1413 Y: 4444579.8080 H: 30
Parcela (Centro Geom.):	28161A01800090000WP

PROYECTO: **PF LA SAGRA** CLIENTE: **ALTAIME INVESTMENTS SL**

TITULO: **PLANO DUP PARCELAS LÍNEA DE EVACUACIÓN**

Nº PLANO: **1043-GE** HOJA: **4 DE 5**


PAPEL: **TAMAÑO ORIGINAL "594 X 420"**
TAMAÑO TIPO "A-2" ESCALA: **1:1500**

DIBUJADO POR: APROBADO POR:

REV.	DESCRIPCIÓN	FECHA	INIC.
00	Diseño Inicial	04.11.2024	Y.R.G.
01	Revisión	06.11.2024	Y.R.G.
02	Revisión	19.10.2025	R.C.C.
03	Inclusión parcelas Públicas por requerimiento Industria	07.05.2026	R.C.C.


FIRMADO POR:
D. Antonio Moreno Sánchez
Colegiado nº 1.327
Colegio Oficial de Gr. Técnicos Industriales

FASE PROYECTO:
 Desarrollo
 Contrato
 Construcción
 As Built


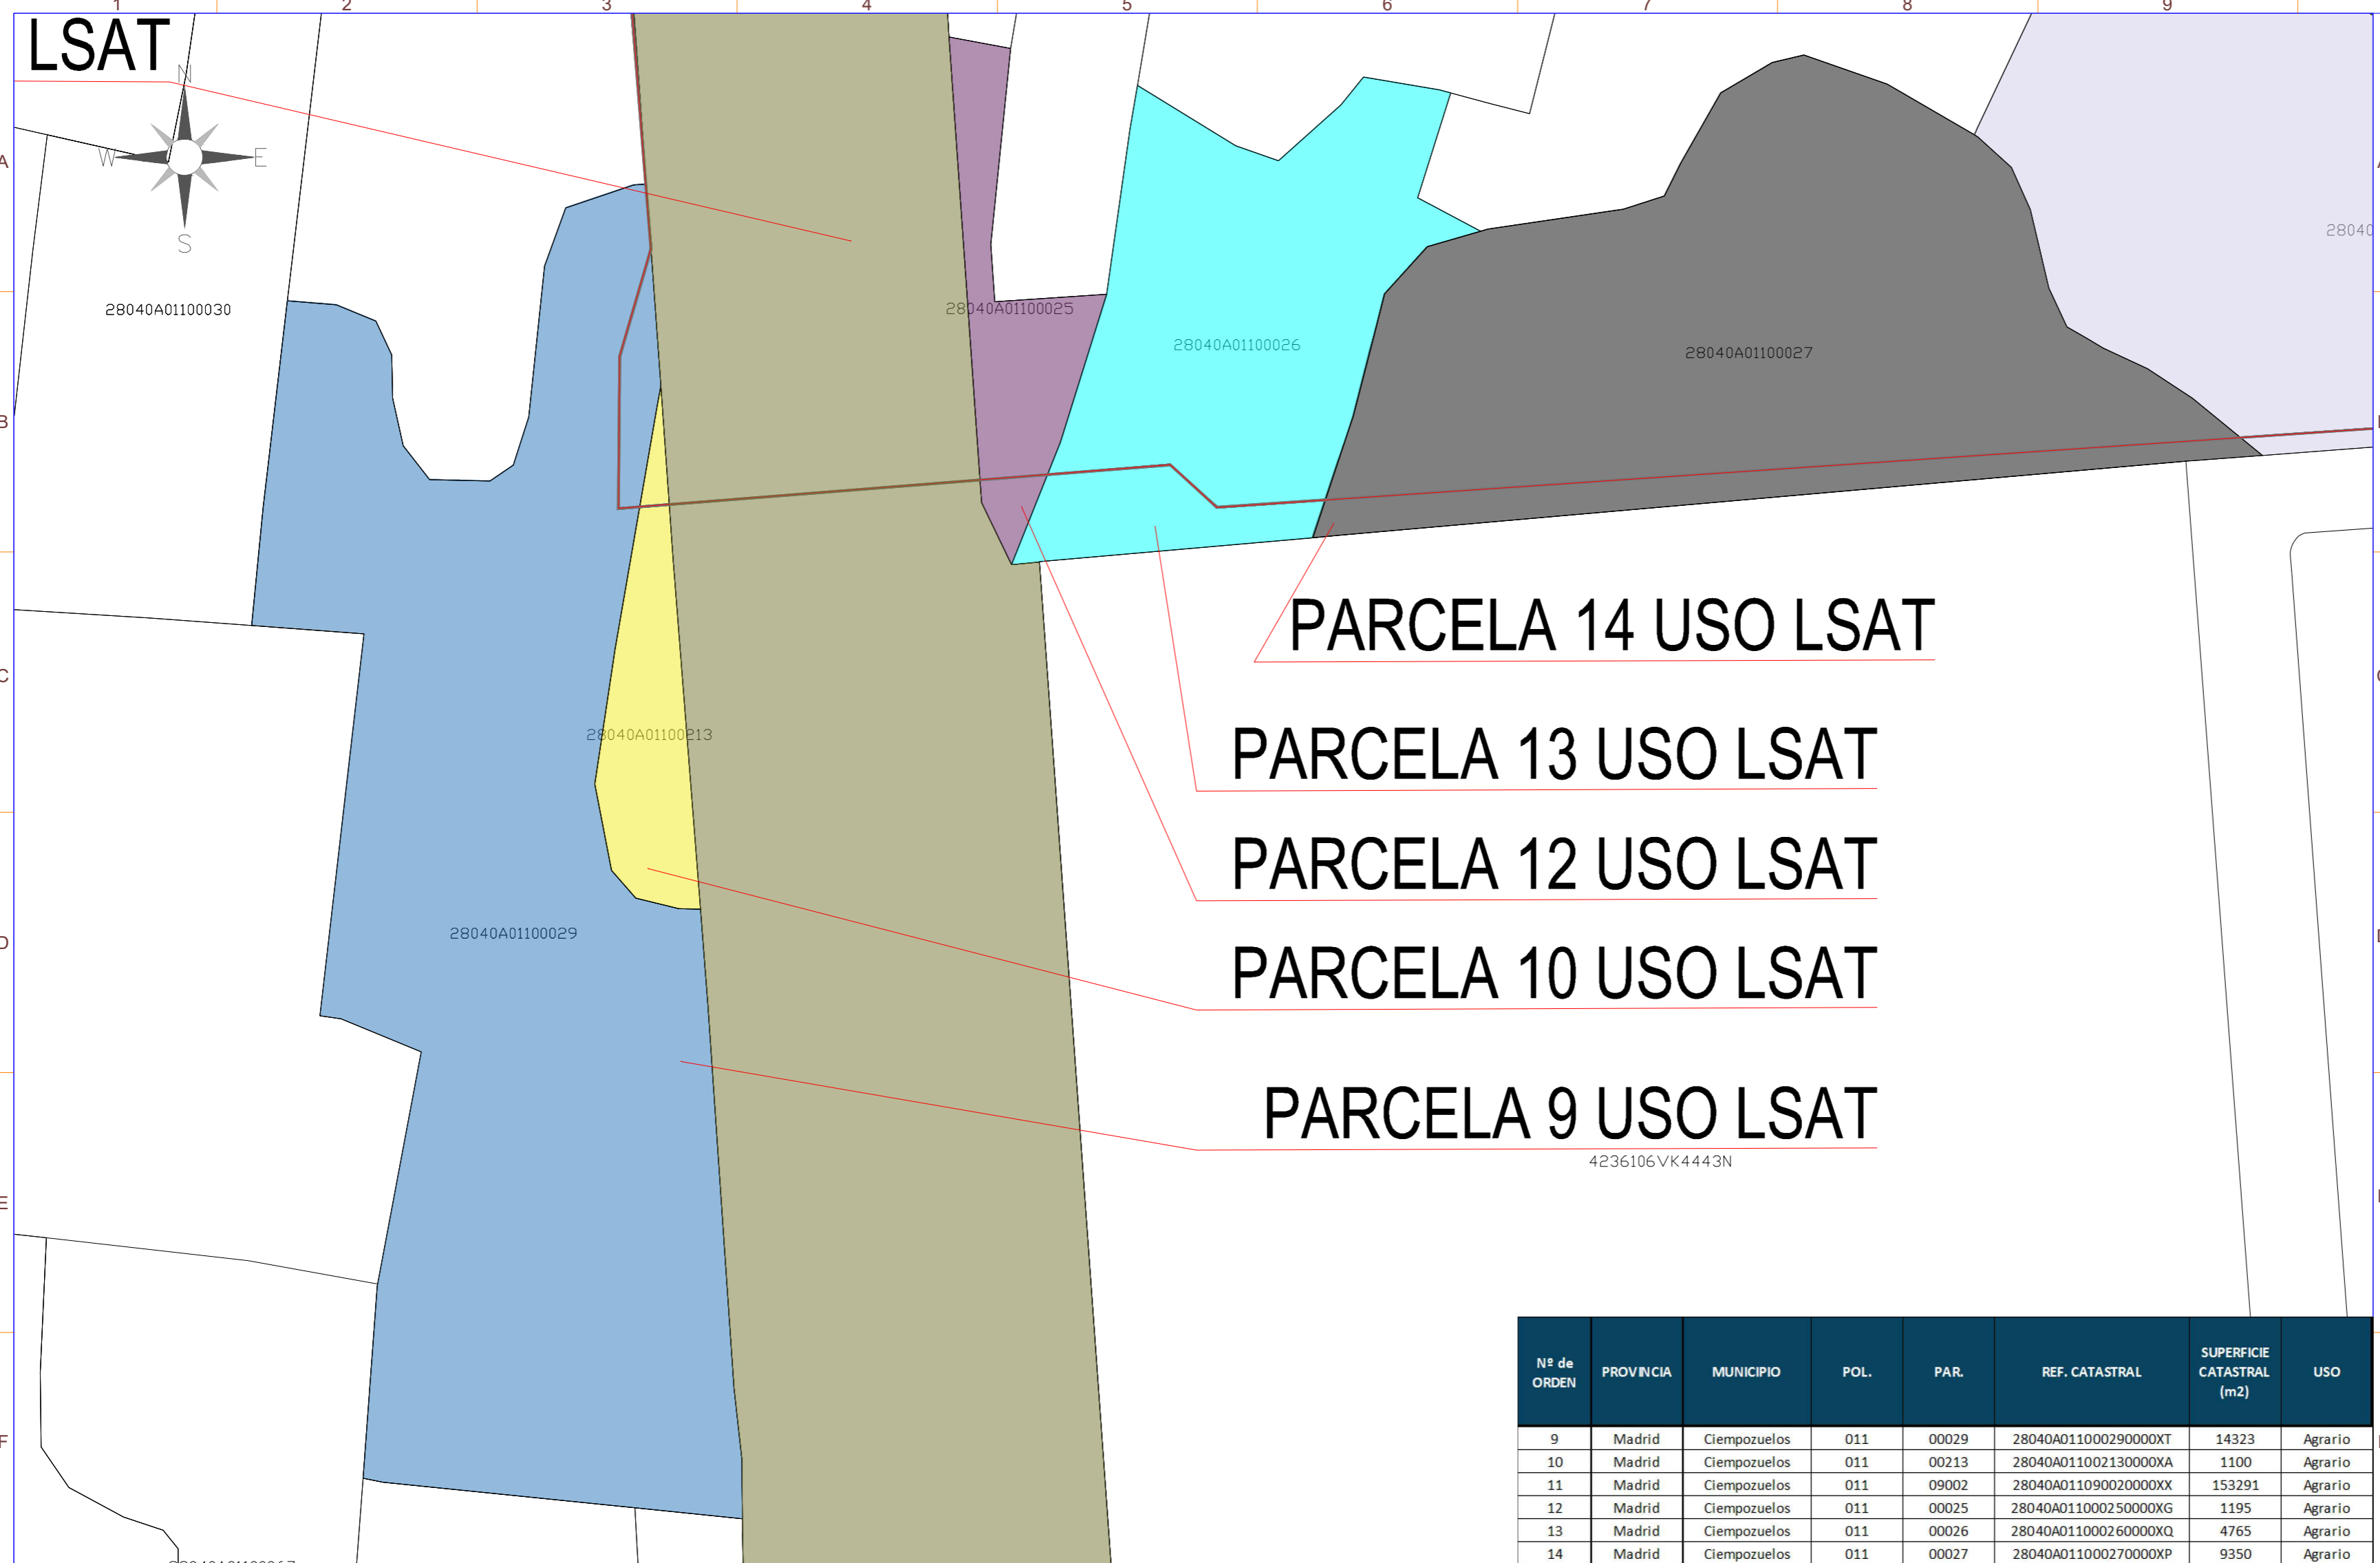


Nº de ORDEN	PROVINCIA	MUNICIPIO	POL.	PAR.	REF. CATASTRAL	SUPERFICIE CATASTRAL (m2)	USO
9	Madrid	Ciempozuelos	011	00029	28040A01100029000XT	14323	Agrario
10	Madrid	Ciempozuelos	011	00213	28040A011002130000XA	1100	Agrario
11	Madrid	Ciempozuelos	011	09002	28040A011090020000XX	153291	Agrario
12	Madrid	Ciempozuelos	011	00025	28040A011000250000XG	1195	Agrario
13	Madrid	Ciempozuelos	011	00026	28040A011000260000XQ	4765	Agrario
14	Madrid	Ciempozuelos	011	00027	28040A011000270000XP	9350	Agrario

TRAMO ZANJA LÍNEA DE EVACUACIÓN CRUZAMIENTO CANAL ISABEL II

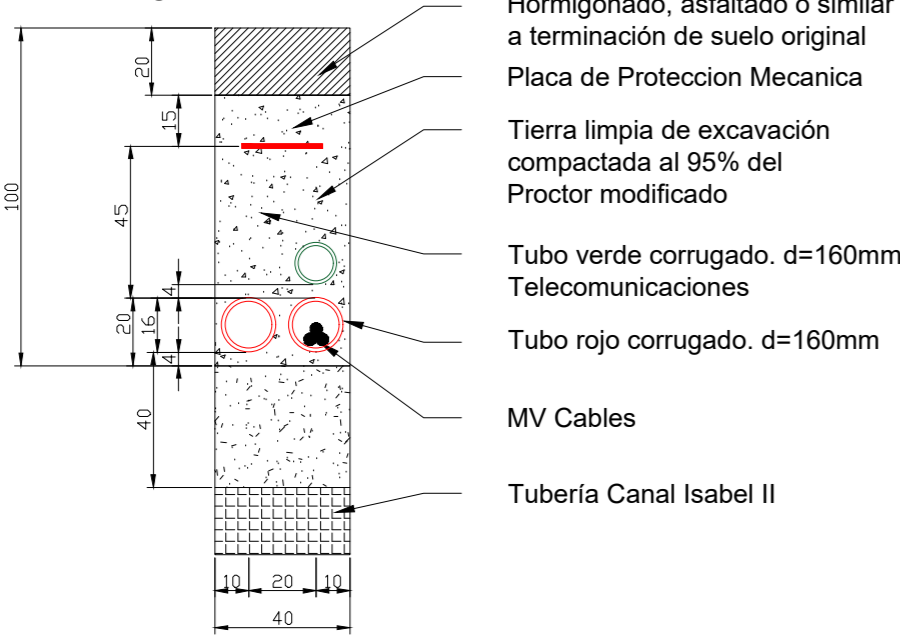

TRAMO ZANJA LÍNEA DE EVACUACIÓN SIN CRUZAMIENTO

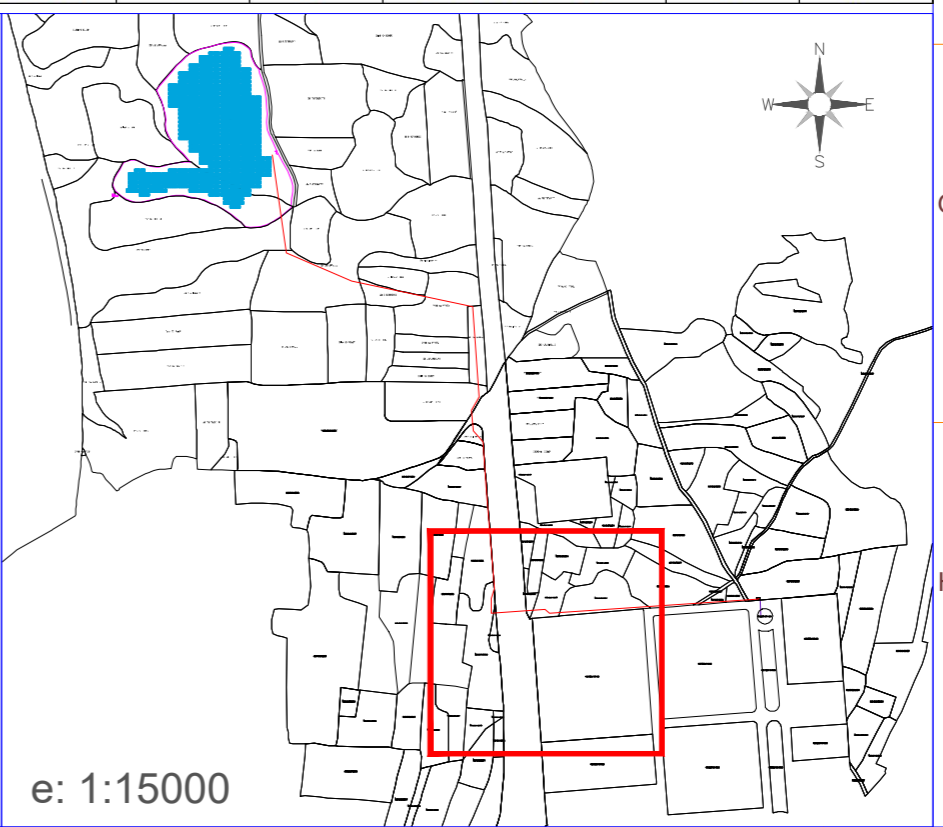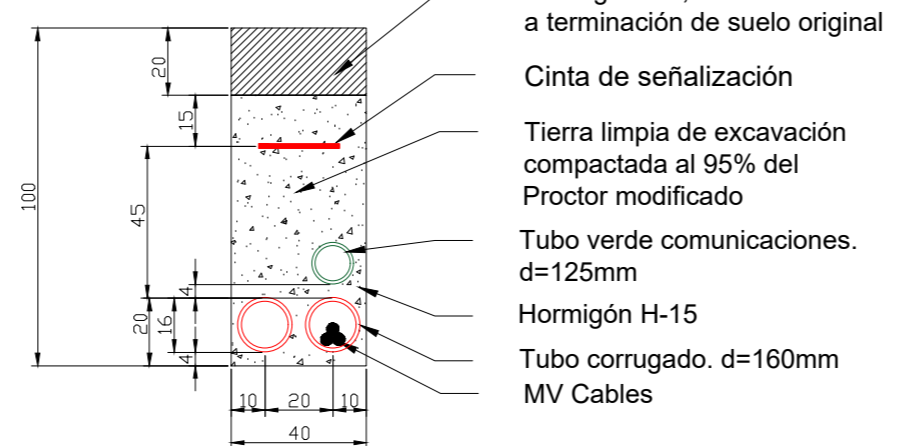


LA INFORMACIÓN PROPORCIONADA EN ESTE DOCUMENTO ES CONFIDENCIAL Y DE USO RESTRINGIDO. Y PUEDE UTILIZARSE ÚNICAMENTE PARA LOS FINES DEL PRESENTE DOCUMENTO. QUEDA TERMINANTEMENTE PROHIBIDO MODIFICAR, EXPLOTAR, REPRODUCIR, COMUNICAR A TERCEROS O DISTRIBUIR TODO O PARTE DEL CONTENIDO DE ESTE DOCUMENTO SIN EL CONSENTIMIENTO EXPRESO Y POR ESCRITO DE RENERIX SOLAR, SL. EN NINGÚN CASO LA FALTA DE RESPUESTA A LA CORRESPONDIENTE SOLICITUD, PODRÁ ENTENDERSE COMO UNA PRESUNTA AUTORIZACIÓN PARA SU USO

SPA-2023-02-SAG-1043-GE-DRW-03-PLANO CATASTRAL DUP LMT_R01.DWG

LEYENDA

SIMBOLO	DESCRIPCIÓN
	Puerta de Acceso
	Vallado
	Estructura Fija 2Vx30
	Estructura Fija 2Vx15
	Centro de Seccionamiento
	CPMC
	Línea de Evacuación
	Tuberías Canal Isabel II
	Tubería de gas
	Servidumbre permanente
	Servidumbre temporal

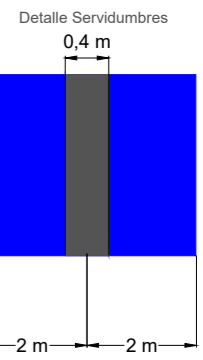

Potencia DC:	5.742,00 kWp
Potencia AC:	4.990,00 kW@40°
Inclinación:	20° ; Azimut 0°
Modulo y potencia:	TRINA TSM-DEG21C.20 660Wp
Cantidad:	8.700
Instalación:	Estructura fija 2Vx15 y 2Vx30
Pitch:	8,011 m.
Inversor:	SUNGROW SG350HX SOFAR 255KTL-HV
Cantidad inversores:	16 (14x320 kVA/2x255 kVA)
Strings:	290 strings x 30 módulos
Municipio:	Valdemoro
Provincia:	Madrid
País:	España
Sistema de Coordenadas:	UTM/ETRS89
Centro Geometrico:	X: 443344.1413 Y: 4444579.8080 H: 30
Parcela (Centro Geom.):	28161A018000900000WP

PROYECTO: PF LA SAGRA CLIENTE: ALTAIME INVESTMENTS SL

TITULO: PLANO DUP PARCELAS LÍNEA DE EVACUACIÓN


Nº PLANO: 1043-GE HOJA: 5 DE 5

PAPEL: TAMAÑO ORIGINAL "594 X 420" TAMAÑO TIPO "A-2" ESCALA: 1:1500




REV.	DESCRIPCIÓN	FECHA	INIC.
00	Diseño Inicial	04.11.2024	Y.R.G.
01	Revisión	06.11.2024	Y.R.G.
02	Revisión	19.10.2025	R.C.C.
03	Inclusión parcelas Públicas por requerimiento Industria	07.05.2026	R.C.C.

FIRMADO POR: D. Antonio Moreno Sánchez, Colegiado nº 1.327, Colegio Oficial de Gr. Técnicos Industriales. Renerix Solar, S.L. 81305107, Málaga, 10 13005 Ciudad Real

FASE PROYECTO: Desarrollo Contrato Construcción As Built

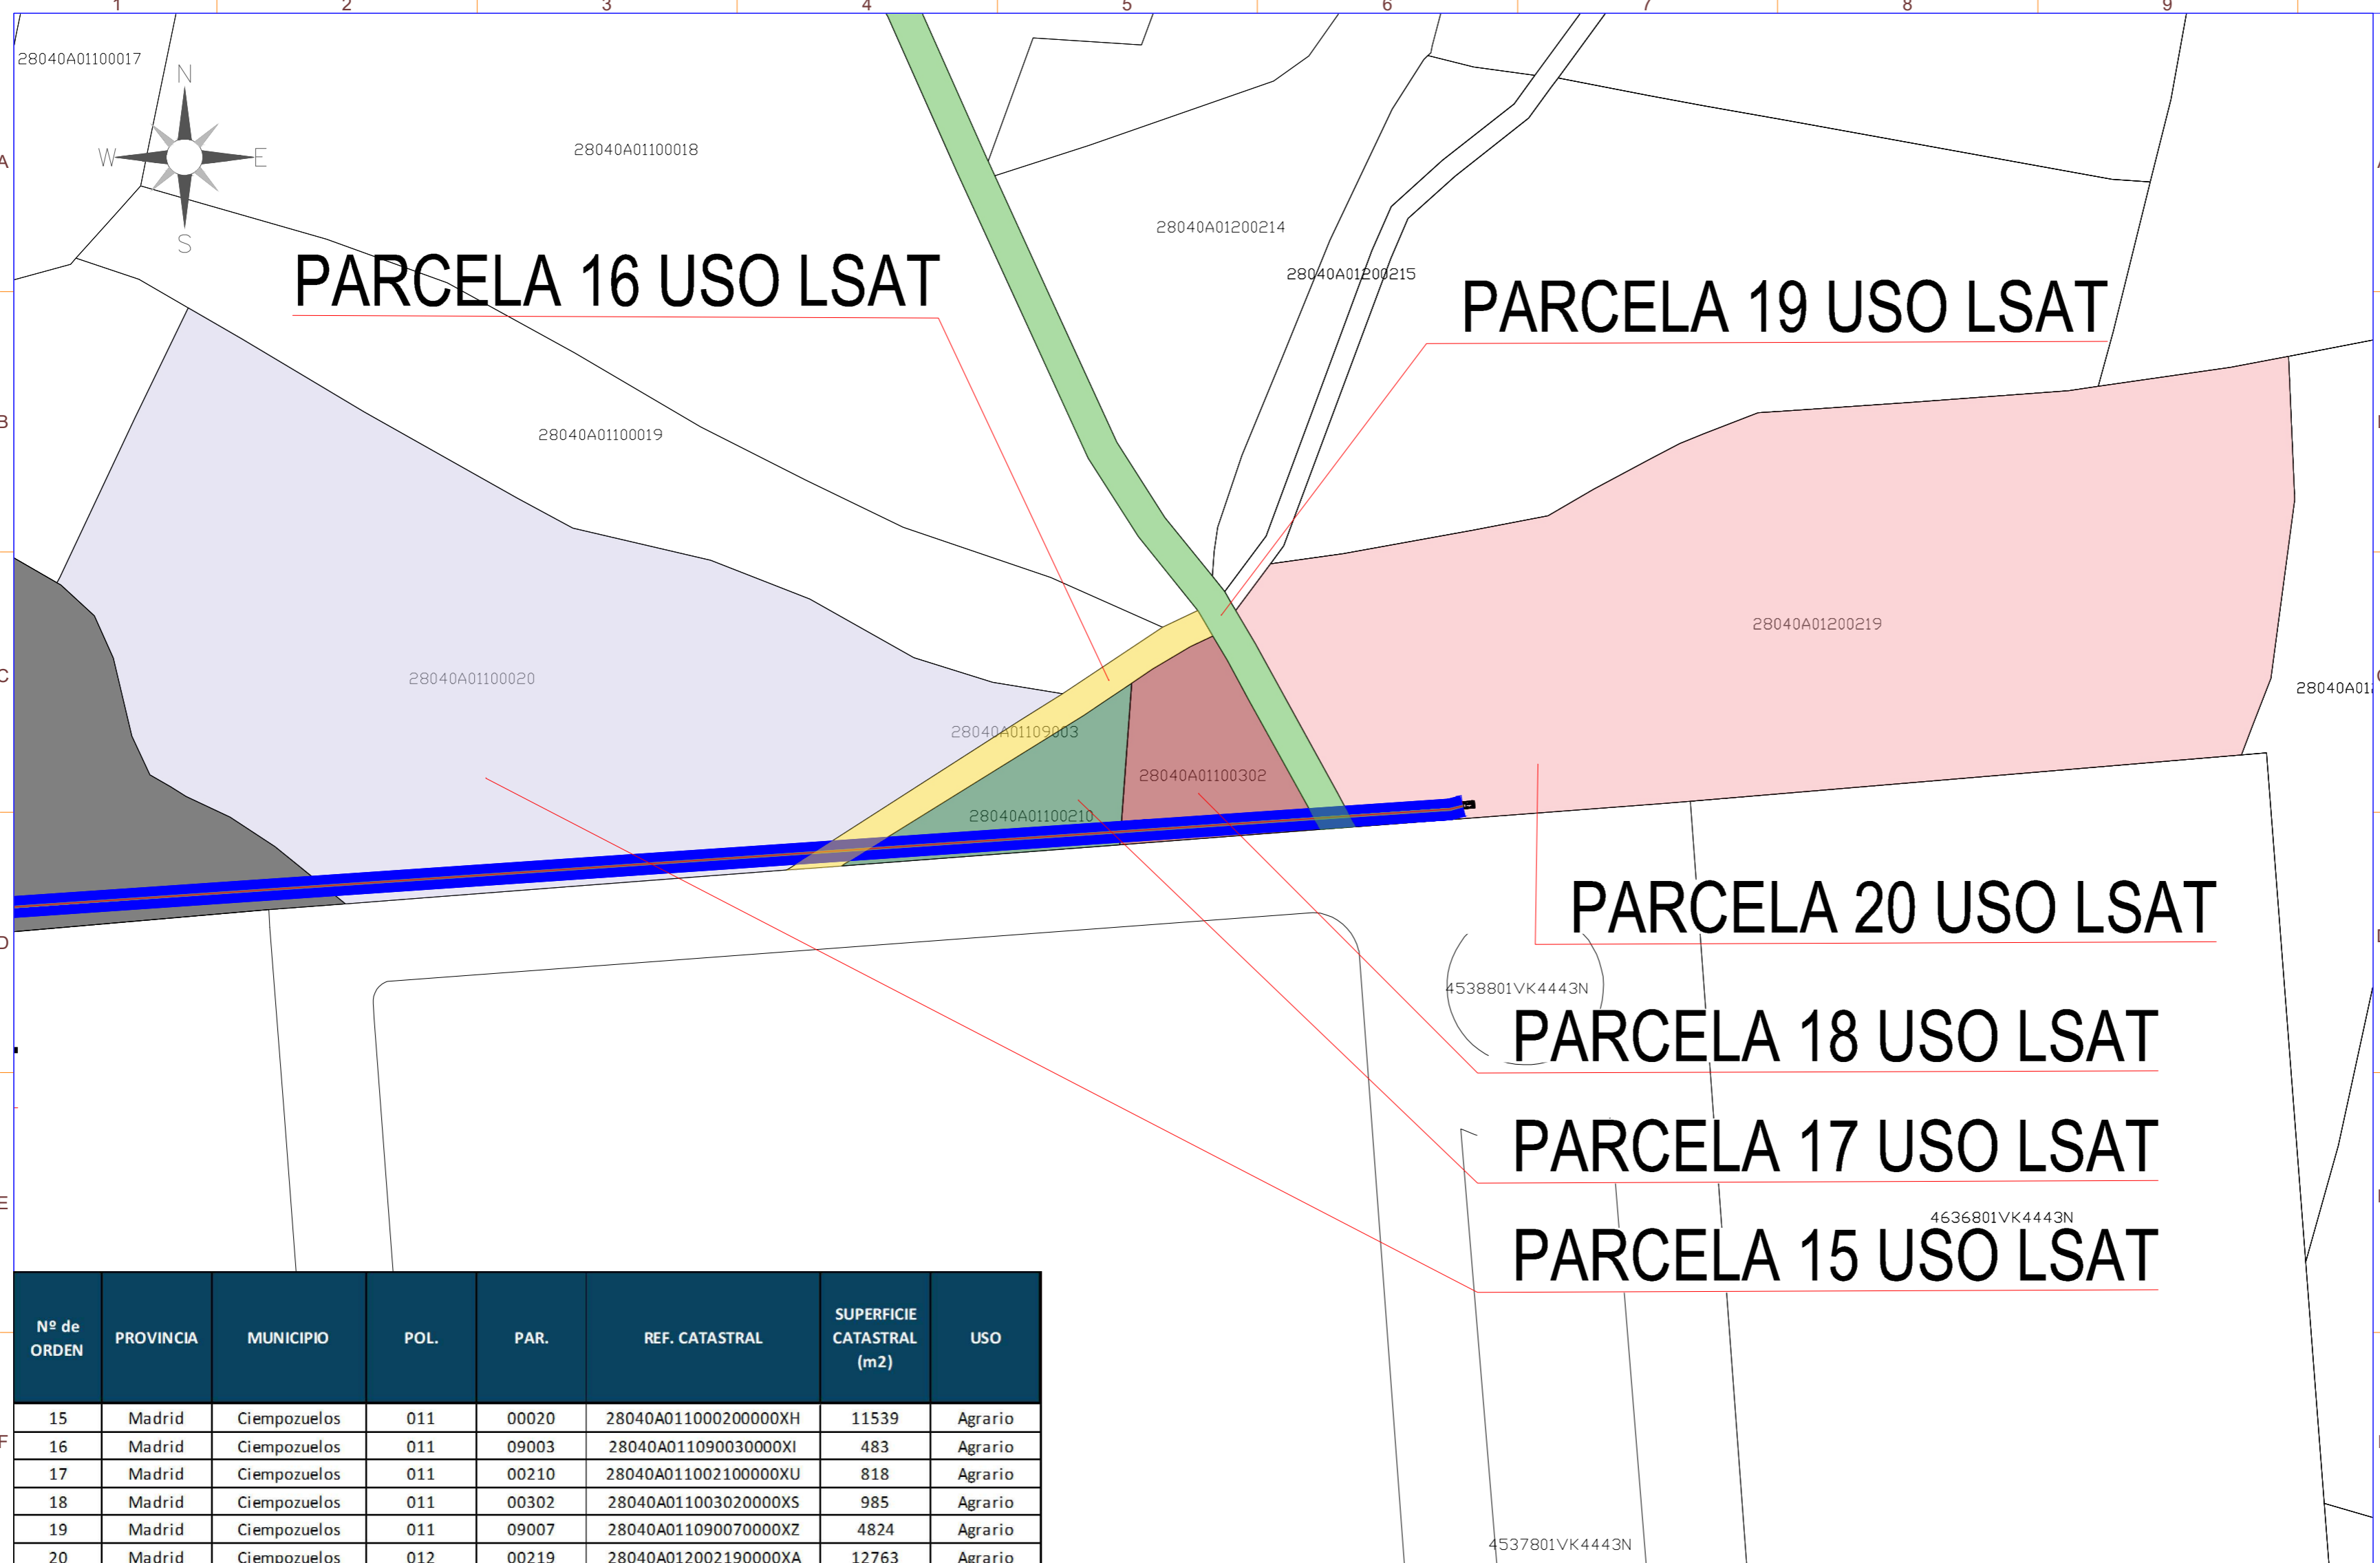

Nº de ORDEN	PROVINCIA	MUNICIPIO	POL.	PAR.	REF. CATASTRAL	SUPERFICIE CATASTRAL (m2)	USO
15	Madrid	Ciempozuelos	011	00020	28040A011000200000XH	11539	Agrario
16	Madrid	Ciempozuelos	011	09003	28040A011090030000XI	483	Agrario
17	Madrid	Ciempozuelos	011	00210	28040A011002100000XU	818	Agrario
18	Madrid	Ciempozuelos	011	00302	28040A011003020000XS	985	Agrario
19	Madrid	Ciempozuelos	011	09007	28040A011090070000XZ	4824	Agrario
20	Madrid	Ciempozuelos	012	00219	28040A012002190000XA	12763	Agrario

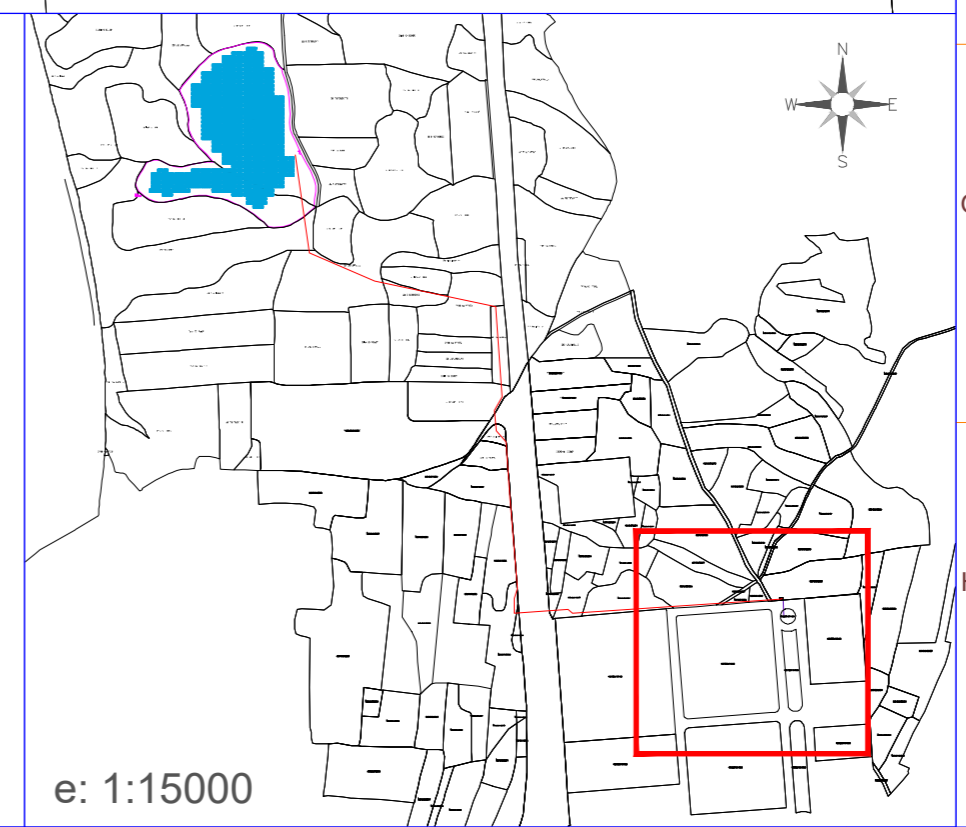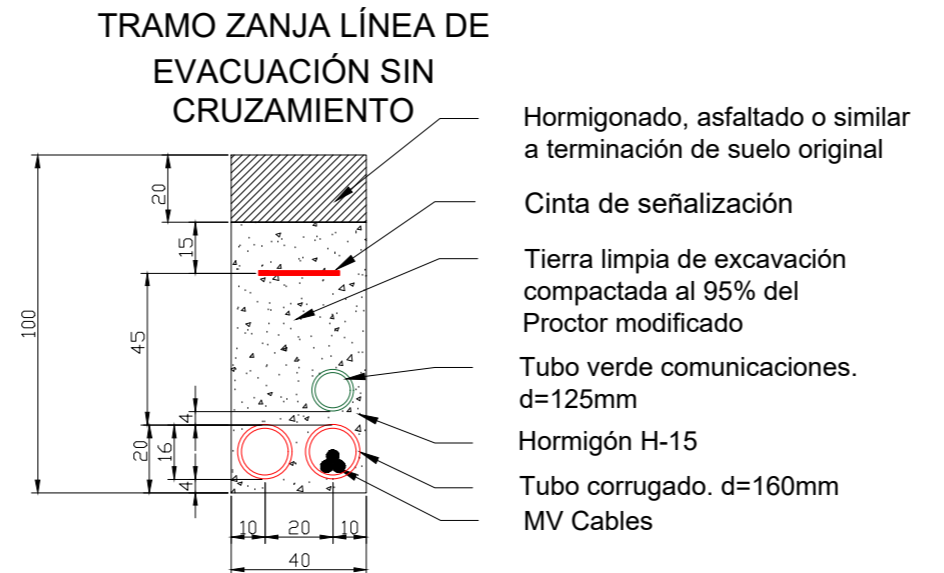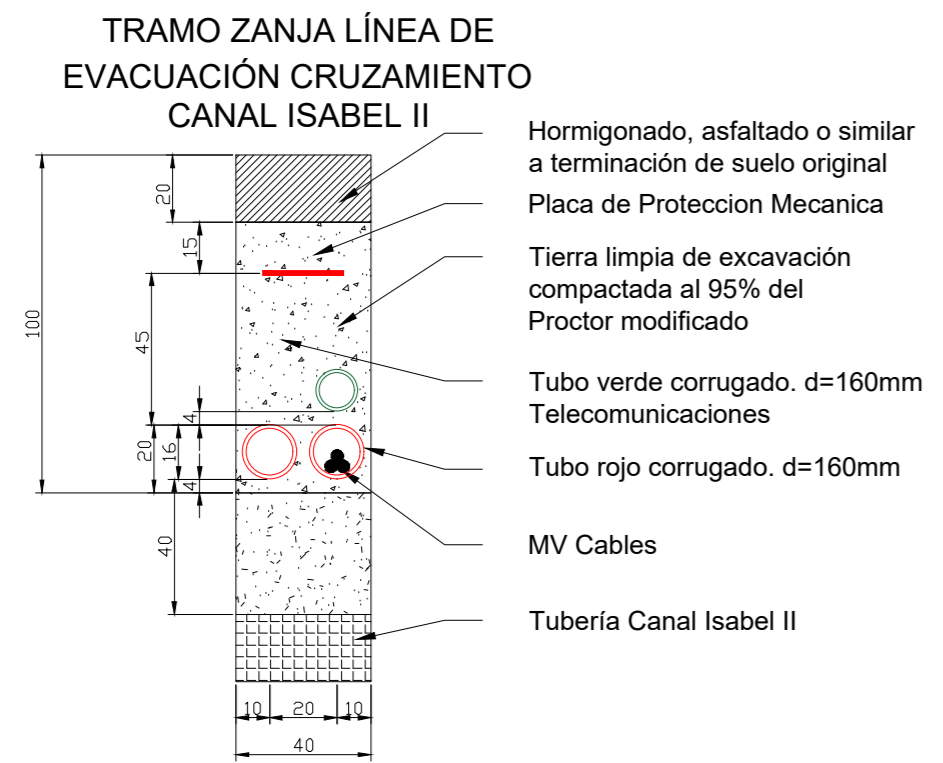

LA INFORMACIÓN PROPORCIONADA EN ESTE DOCUMENTO ES CONFIDENCIAL Y DE USO RESTRINGIDO. Y PUEDE UTILIZARSE ÚNICAMENTE PARA LOS FINES DEL PRESENTE DOCUMENTO. QUEDA TERMINANTEMENTE PROHIBIDO MODIFICAR, EXPLOTAR, REPRODUCIR, COMUNICAR A TERCEROS O DISTRIBUIR TODO O PARTE DEL CONTENIDO DE ESTE DOCUMENTO SIN EL CONSENTIMIENTO EXPRESO Y POR ESCRITO DE RENERIX SOLAR, S.L. EN NINGÚN CASO LA FALTA DE RESPUESTA A LA CORRESPONDIENTE SOLICITUD, PODRÁ ENTENDERSE COMO UNA PRESUNTA AUTORIZACIÓN PARA SU USO.

SPA-2023-02-SAG-1043-GE-DRW-03-PLANO CATASTRAL DUP LIMT_R01.DWG