


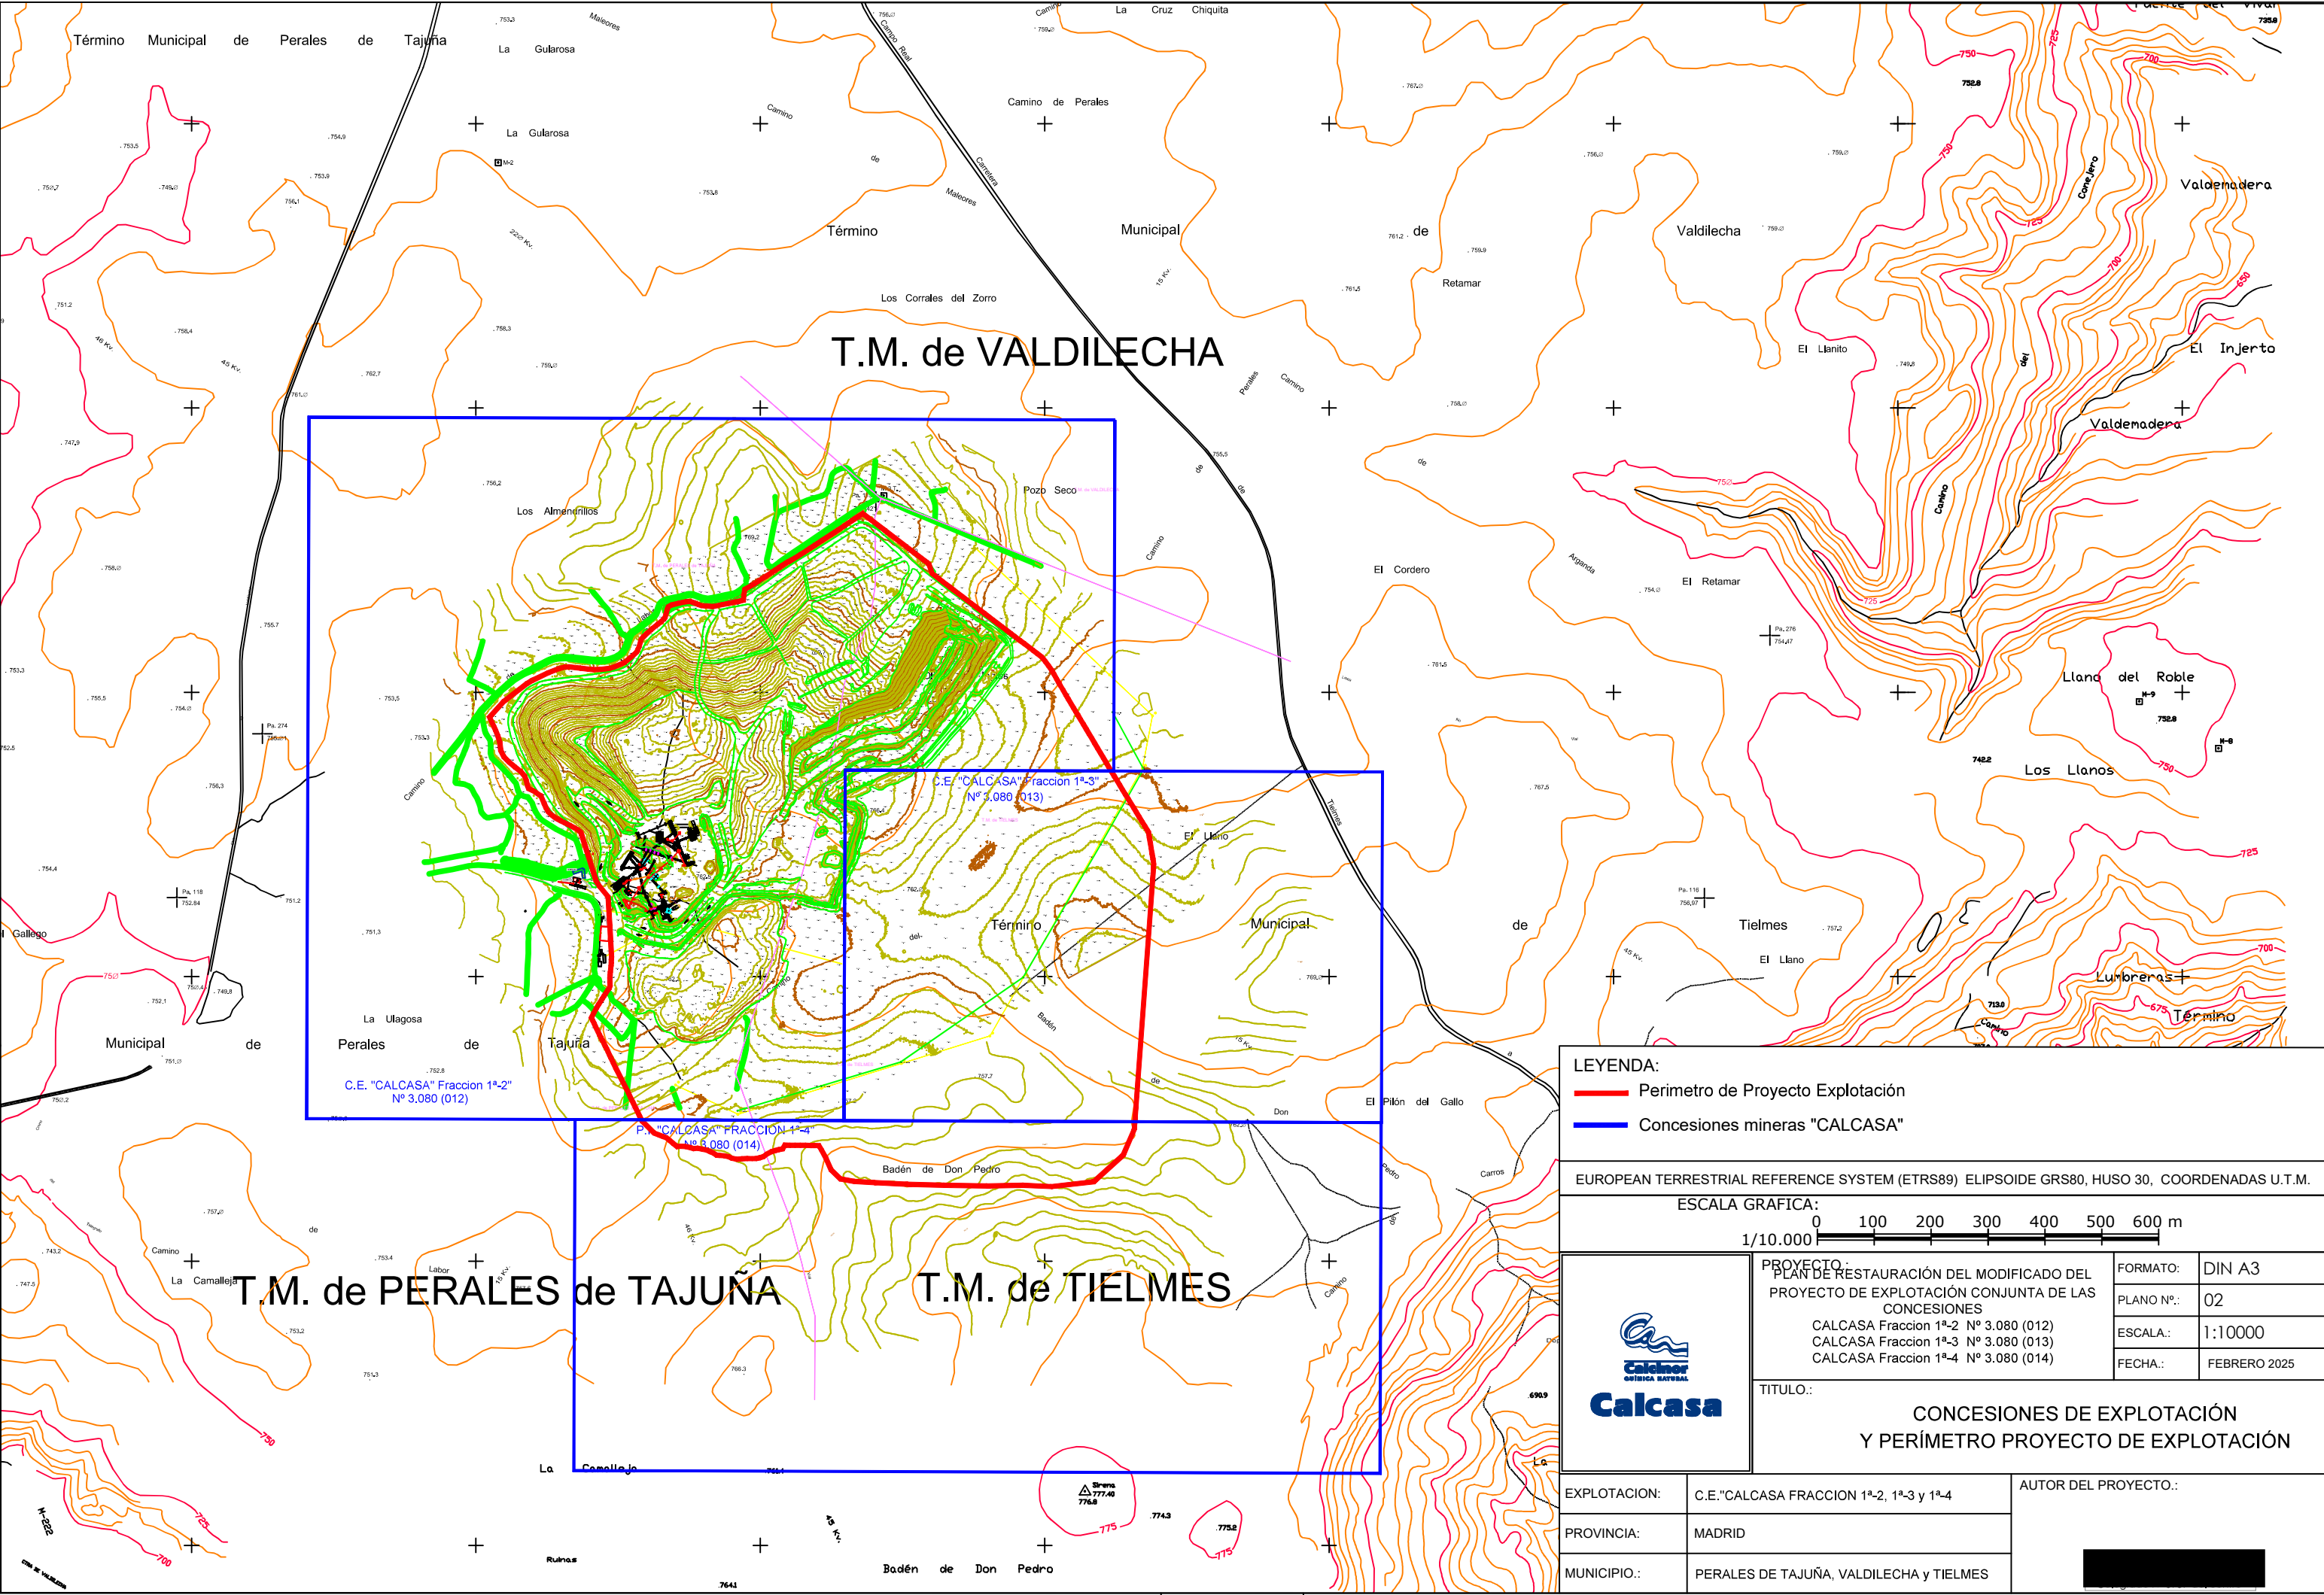

LEYENDA:

- Perimetro de Proyecto Explotación
- Concesiones mineras "CALCASA"

EUROPEAN TERRESTRIAL REFERENCE SYSTEM (ETRS89) ELIPSOIDE GRS80, HUSO 30, COORDENADAS U.T.M.

ESCALA GRAFICA:

1/10.000

0 100 200 300 400 500 600 m



Calcasa

PROYECTO:

PLAN DE RESTAURACIÓN DEL MODIFICADO DEL PROYECTO DE EXPLOTACIÓN CONJUNTA DE LAS CONCESIONES

CALCASA Fraccion 1ª-2 Nº 3.080 (012)

CALCASA Fraccion 1ª-3 Nº 3.080 (013)

CALCASA Fraccion 1ª-4 Nº 3.080 (014)

FORMATO: DIN A3

PLANO Nº.: 02

ESCALA.: 1:10000

FECHA.: FEBRERO 2025

TITULO:

CONCESIONES DE EXPLOTACIÓN Y PERÍMETRO PROYECTO DE EXPLOTACIÓN

EXPLOTACION: C.E."CALCASA FRACCION 1ª-2, 1ª-3 y 1ª-4

PROVINCIA: MADRID

MUNICIPIO.: PERALES DE TAJUÑA, VALDILECHA y TIELMES

AUTOR DEL PROYECTO.: [REDACTED]