


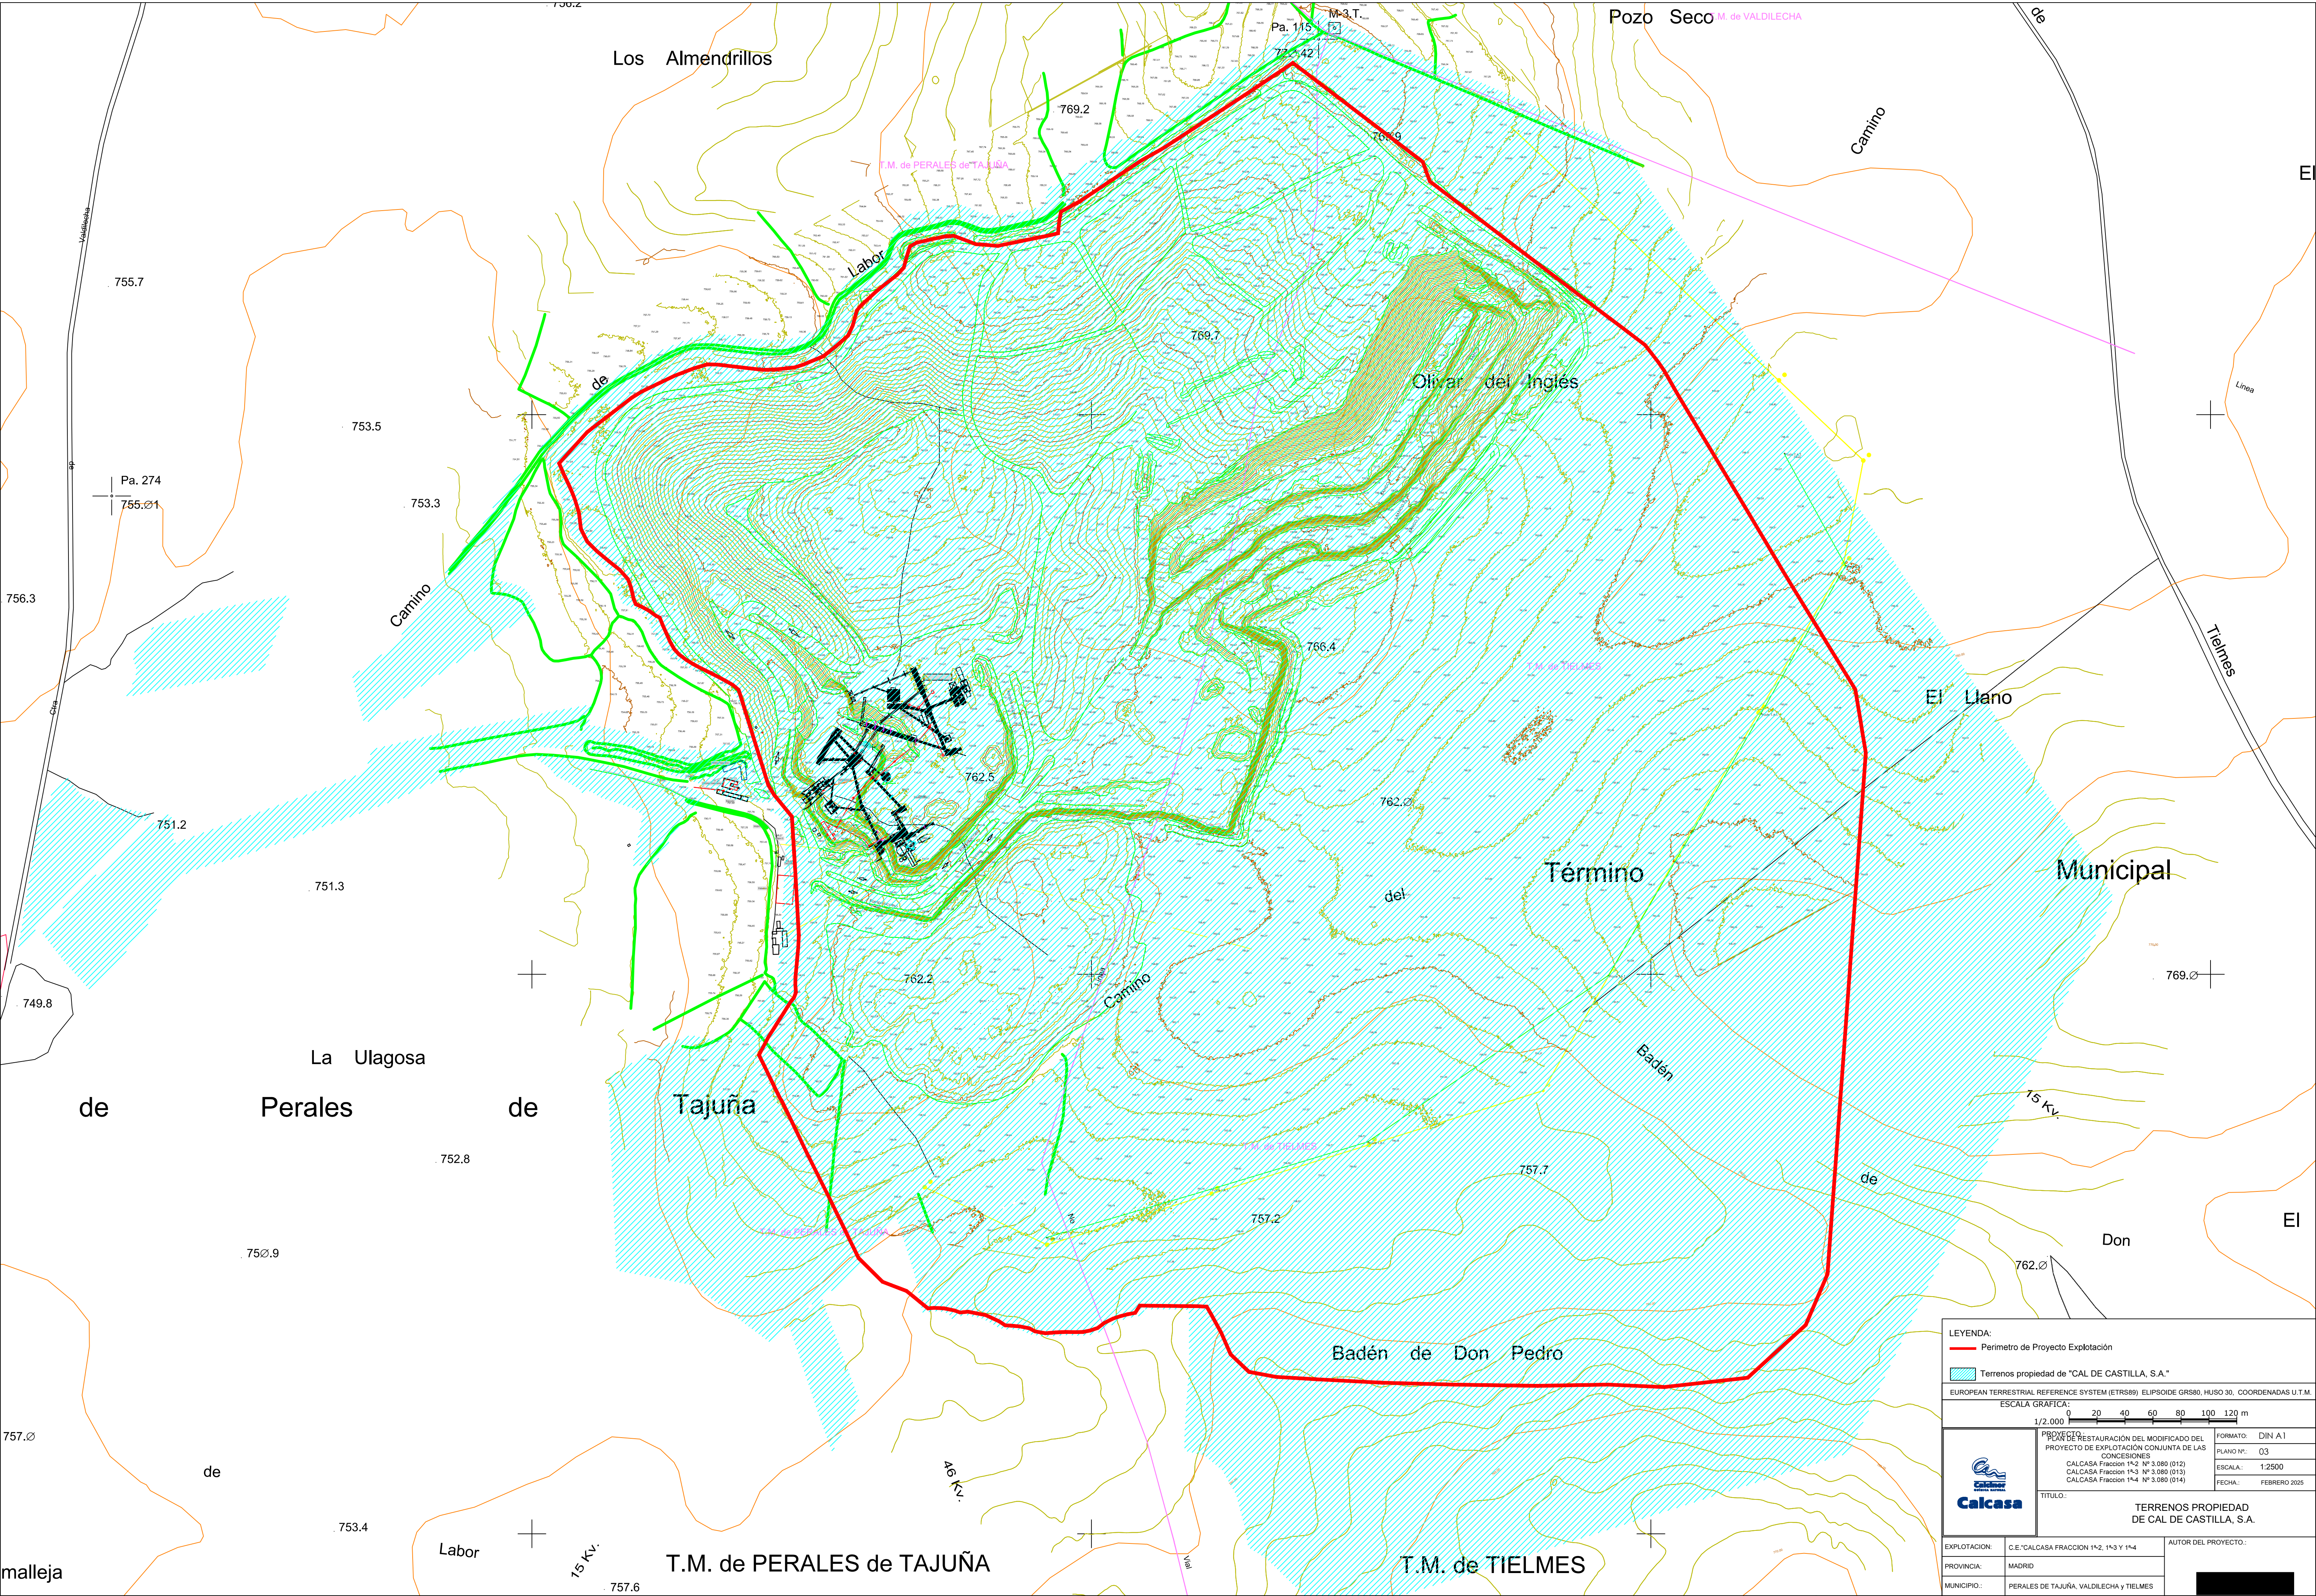

LEYENDA:

- Perimetro de Proyecto Explotación
- Terrenos propiedad de "CAL DE CASTILLA, S.A."

EUROPEAN TERRESTRIAL REFERENCE SYSTEM (ETRS89) ELIPSOIDE GR80, HUSO 30, COORDENADAS U.T.M.

ESCALA GRAFICA:

1/2.000

0 20 40 60 80 100 120 m

PROYECTO:

PLAN DE RESTAURACIÓN DEL MODIFICADO DEL

PROYECTO DE EXPLOTACIÓN CONJUNTA DE LAS

CONCESIONES

CALCASA Fracción 1º-2 Nº 3.080 (012)

CALCASA Fracción 1º-3 Nº 3.080 (013)

CALCASA Fracción 1º-4 Nº 3.080 (014)

FORMATO: DIN A1

PLANO Nº: 03

ESCALA: 1:2500

FECHA: FEBRERO 2025

TÍTULO:

TERRENOS PROPIEDAD DE CAL DE CASTILLA, S.A.

EXPLOTACIÓN:	C.E."CALCASA FRACCION 1º-2, 1º-3 Y 1º-4	AUTOR DEL PROYECTO:
PROVINCIA:	MADRID	
MUNICIPIO:	PERALES DE TAJUÑA, VALDILECHA Y TIELMES	