


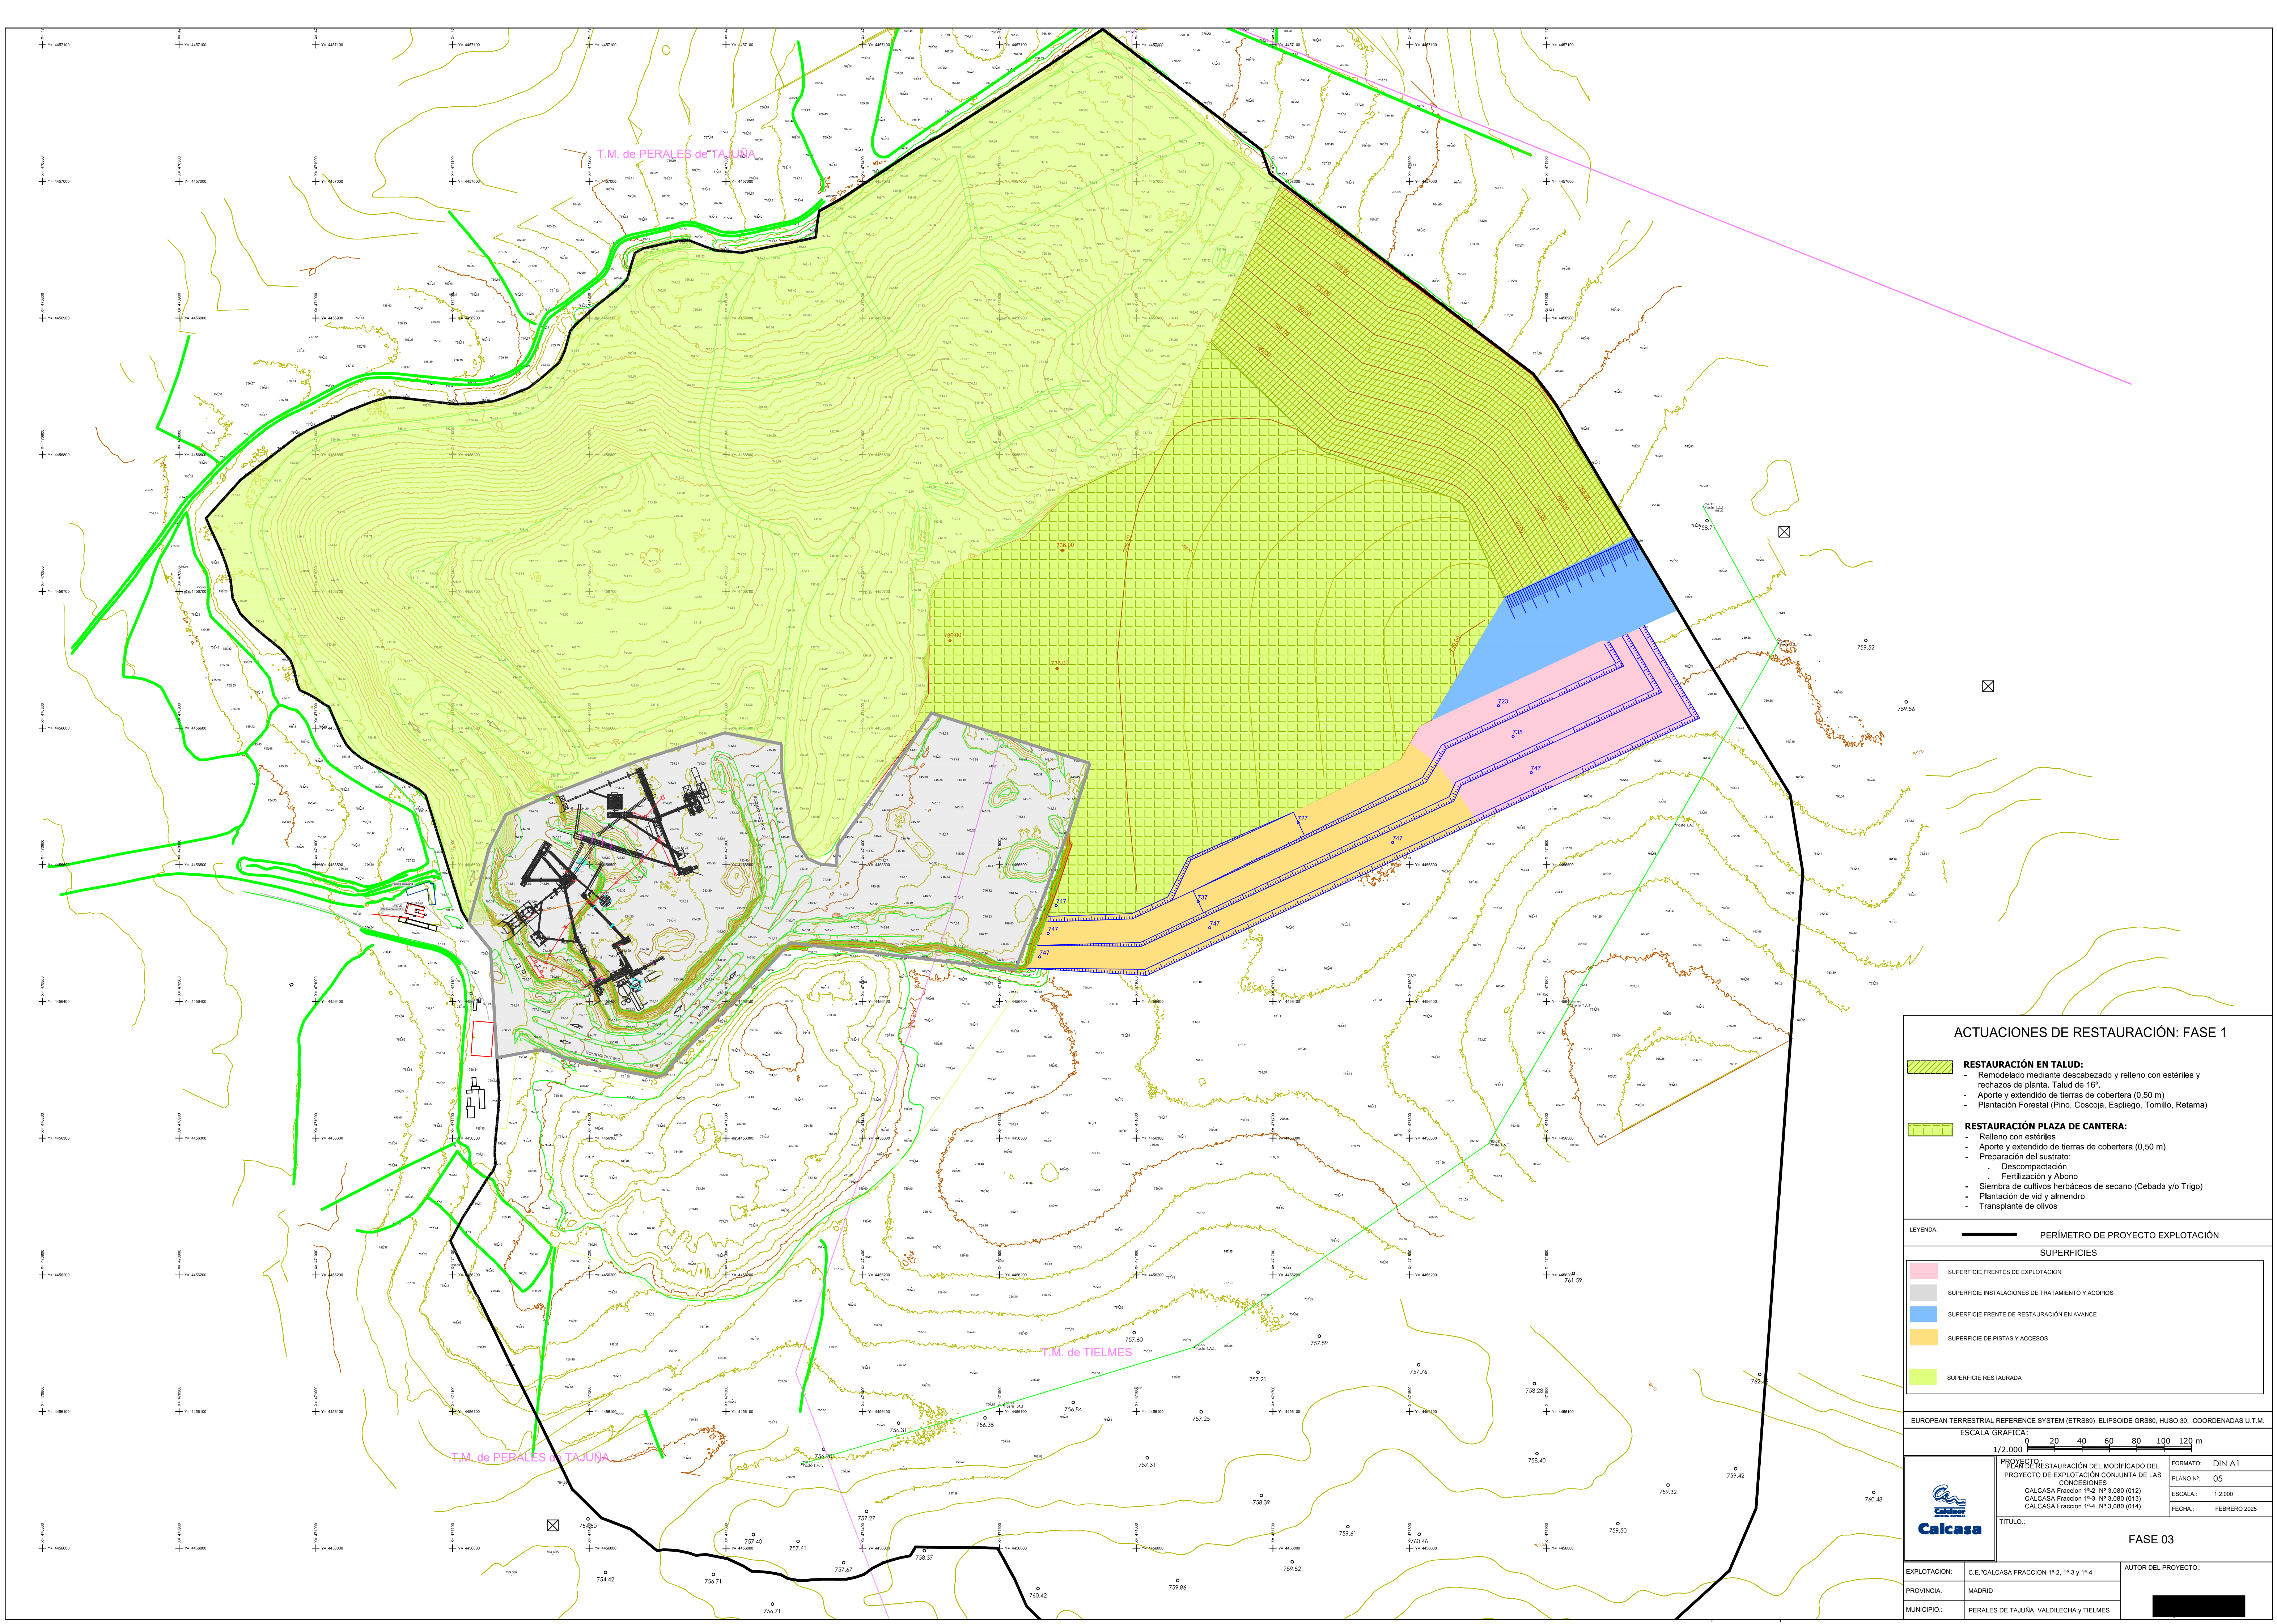

ACTUACIONES DE RESTAURACIÓN: FASE 1

RESTAURACIÓN EN TALUD:

- Remodelado mediante descabezado y relleno con estériles y rechazos de planta. Talud de 16°.
- Aporte y extendido de tierras de cobertura (0,50 m)
- Plantación Forestal (Pino, Coscoja, Espiego, Tomillo, Retama)

RESTAURACIÓN PLAZA DE CANTERA:

- Relleno con estériles
- Aporte y extendido de tierras de cobertura (0,50 m)
- Preparación del sustrato:
 - Descompactación
 - Fertilización y Abono
- Siembra de cultivos herbáceos de secano (Cebada y/o Trigo)
- Plantación de vid y almendro
- Transplante de olivos

LEYENDA:

PERÍMETRO DE PROYECTO EXPLOTACIÓN

SUPERFICIES

SUPERFICIE FRENTES DE EXPLOTACIÓN

SUPERFICIE INSTALACIONES DE TRATAMIENTO Y ACOPIOS

SUPERFICIE FRENTE DE RESTAURACIÓN EN AVANCE

SUPERFICIE DE PISTAS Y ACCESOS

SUPERFICIE RESTAURADA

EUROPEAN TERRESTRIAL REFERENCE SYSTEM (ETRS89), ELIPSOIDE GRSS0, HUSO 30, COORDENADAS U.T.M.

ESCALA GRAFICA:
1/2.000
0 20 40 60 80 100 120 m

PROYECTO DE RESTAURACIÓN DEL MODIFICADO DEL PROYECTO DE EXPLOTACIÓN CONJUNTA DE LAS CONCESIONES CALCASA Fracción 1+2 Nº 3.080 (012) CALCASA Fracción 1+3 Nº 3.080 (013) CALCASA Fracción 1+4 Nº 3.080 (014)

FORMATO: DIN A1
PLANO Nº: 05
ESCALA: 1:2.000
FECHA: FEBRERO 2025

TÍTULO:
FASE 03

EXPLOTACIÓN: C.E.'CALCASA FRACCIÓN 1+2, 1+3 Y 1+4

PROVINCIA: MADRID

MUNICIPIO: PERALES DE TAJUÑA, VALDILECHA Y TIELMES

AUTOR DEL PROYECTO: