


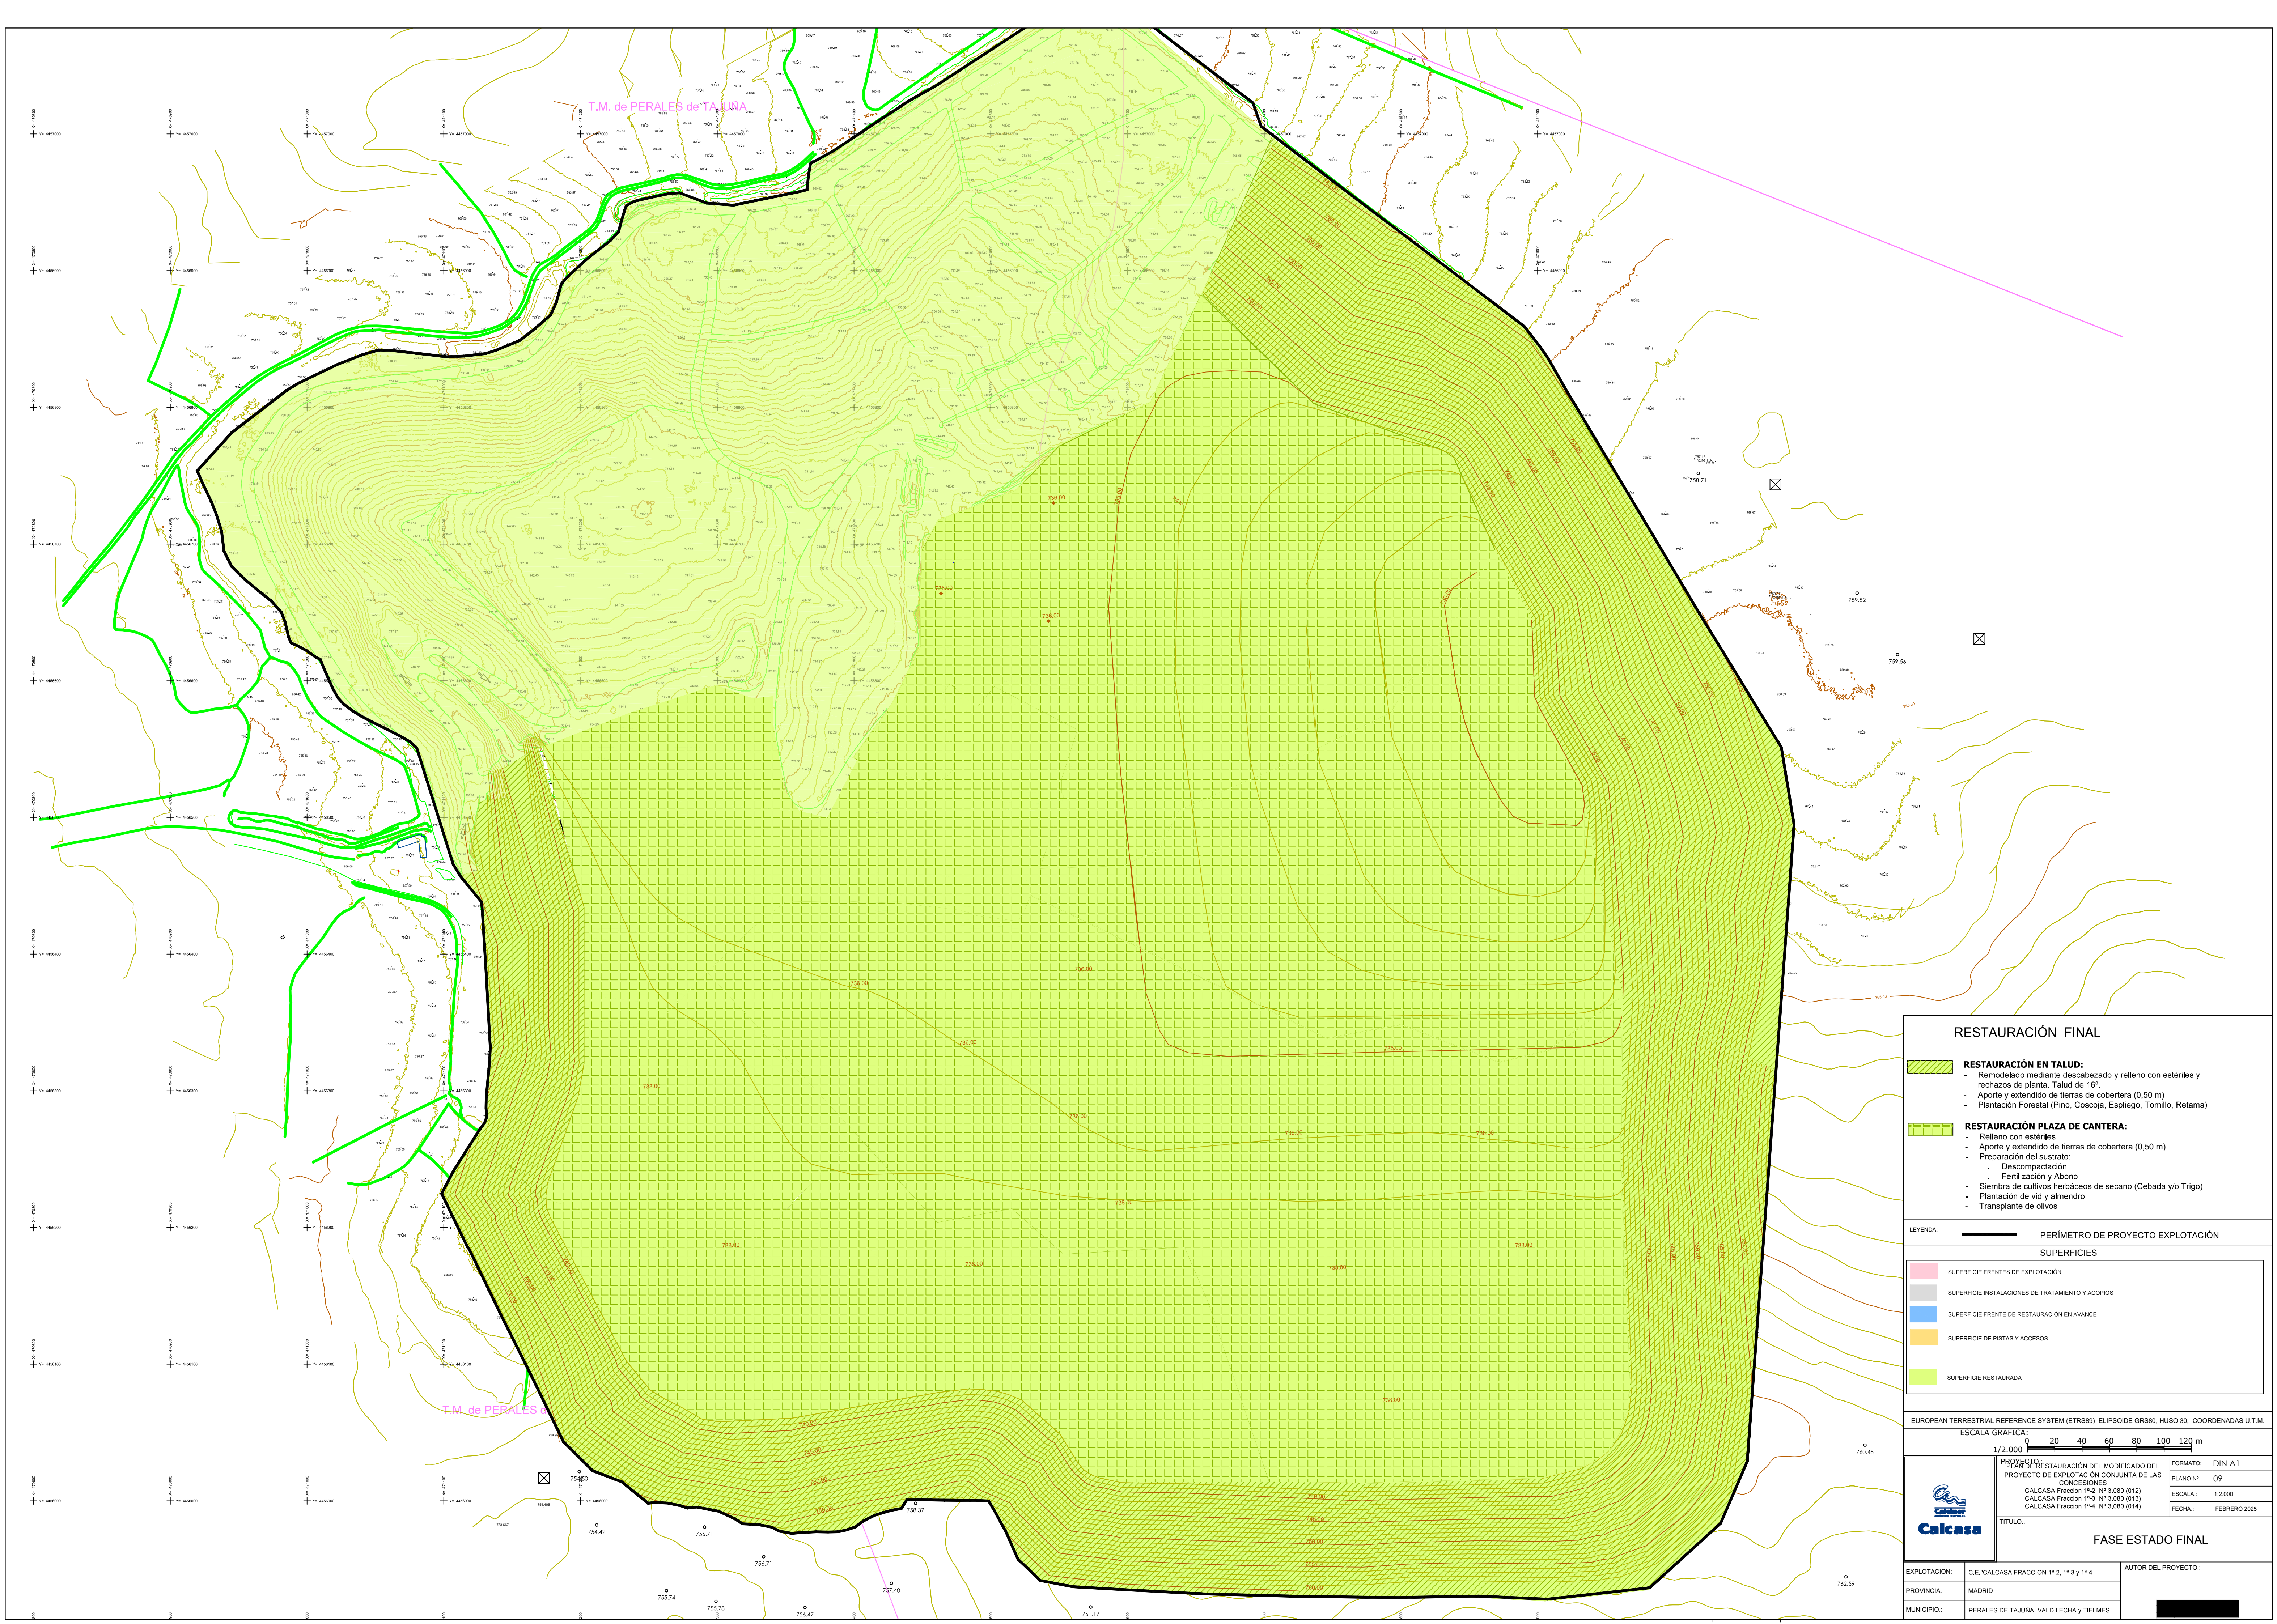

RESTAURACIÓN FINAL

- RESTAURACIÓN EN TALUD:**
- Remodelado mediante descabezado y relleno con estériles y rechazos de planta. Talud de 16°.
 - Aporte y extendido de tierras de cobertera (0,50 m)
 - Plantación Forestal (Pino, Coscoja, Espliego, Tomillo, Retama)
- RESTAURACIÓN PLAZA DE CANTERA:**
- Relleno con estériles
 - Aporte y extendido de tierras de cobertera (0,50 m)
 - Preparación del sustrato:
 - Descompactación
 - Fertilización y Abono
 - Siembra de cultivos herbáceos de secano (Cebada y/o Trigo)
 - Plantación de vid y almendro
 - Transplante de olivos

LEYENDA: PERÍMETRO DE PROYECTO EXPLOTACIÓN

SUPERFICIES

- SUPERFICIE FRENTES DE EXPLOTACIÓN
- SUPERFICIE INSTALACIONES DE TRATAMIENTO Y ACOPIOS
- SUPERFICIE FRENTE DE RESTAURACIÓN EN AVANCE
- SUPERFICIE DE PISTAS Y ACCESOS
- SUPERFICIE RESTAURADA

EUROPEAN TERRESTRIAL REFERENCE SYSTEM (ETRS89), ELIPSOIDE GR80, HUSO 30, COORDENADAS U.T.M.

ESCALA GRAFICA: 1/2.000 0 20 40 60 80 100 120 m

	PROYECTO DE RESTAURACIÓN DEL MODIFICADO DEL PROYECTO DE EXPLOTACIÓN CONJUNTA DE LAS CONCESIONES	FORMATO: DIN A1
	CALCASA Fracción 1ª-2 Nº 3.080 (012)	PLANO Nº: 09
	CALCASA Fracción 1ª-3 Nº 3.080 (013)	ESCALA: 1:2.000
TÍTULO:		FECHA: FEBRERO 2025

FASE ESTADO FINAL

EXPLOTACIÓN:	C.E."CALCASA FRACCIÓN 1ª-2, 1ª-3 y 1ª-4	AUTOR DEL PROYECTO:
PROVINCIA:	MADRID	
MUNICIPIO:	PERALES DE TAJUÑA, VALDILECHA y TIELMES	