



LA INFORMACIÓN PROPORCIONADA EN ESTE DOCUMENTO ES CONFIDENCIAL Y DE USO RESTRINGIDO. Y PUEDE UTILIZARSE ÚNICAMENTE PARA LOS FINES DEL PRESENTE DOCUMENTO. Queda terminantemente prohibido modificar, explotar, reproducir, comunicar a terceros o distribuir todo o parte del contenido de este documento sin el consentimiento expreso y por escrito de RENERIX SOLAR, SL. En ningún caso la falta de respuesta a la correspondiente solicitud, podrá entenderse como una presunta autorización para su uso.

SPA-2024-11-MIN-1042-GE-DRW-RNX-00-PLANO CATASTRAL DUP.DWG

|             |           |                       |      |      |                      |                           |            |                        | LÍNEA SUBTERRÁNEA DE MEDIA TENSIÓN |                                   |                                |                                 |
|-------------|-----------|-----------------------|------|------|----------------------|---------------------------|------------|------------------------|------------------------------------|-----------------------------------|--------------------------------|---------------------------------|
|             |           |                       |      |      |                      |                           |            |                        | (LSEMT)                            |                                   |                                |                                 |
|             |           |                       |      |      |                      |                           |            |                        | C                                  | D                                 | E                              | F                               |
| Nº de ORDEN | PROVINCIA | MUNICIPIO             | POL. | PAR. | REF. CATASTRAL       | SUPERFICIE CATASTRAL (m2) | USO        | ID                     | LSEMT (m)                          | SERVIDUMBRE PERMANENTE LSEMT (m2) | SERVIDUMBRE DE PASO LSEMT (m2) | SERVIDUMBRE TEMPORAL LSEMT (m2) |
| 3           | Madrid    | Paracuellos de Jarama | 8    | 54   | 28104A008000540000UA | 39.580                    | Agrario    | -                      | 495                                | 197,8                             | 1483,9                         | 1978,5                          |
| 4           | Madrid    | Paracuellos de Jarama | -    | -    | -                    | -                         | -          | Calle de los Galgos    | 49                                 | 19,8                              | 148,5                          | 198,0                           |
| 5           | Madrid    | Paracuellos de Jarama | -    | -    | 6809647VK5860N0001IW | 30                        | Industrial | Calle de los Galgos, 5 | 4                                  | 1,6                               | 12,2                           | 16,3                            |

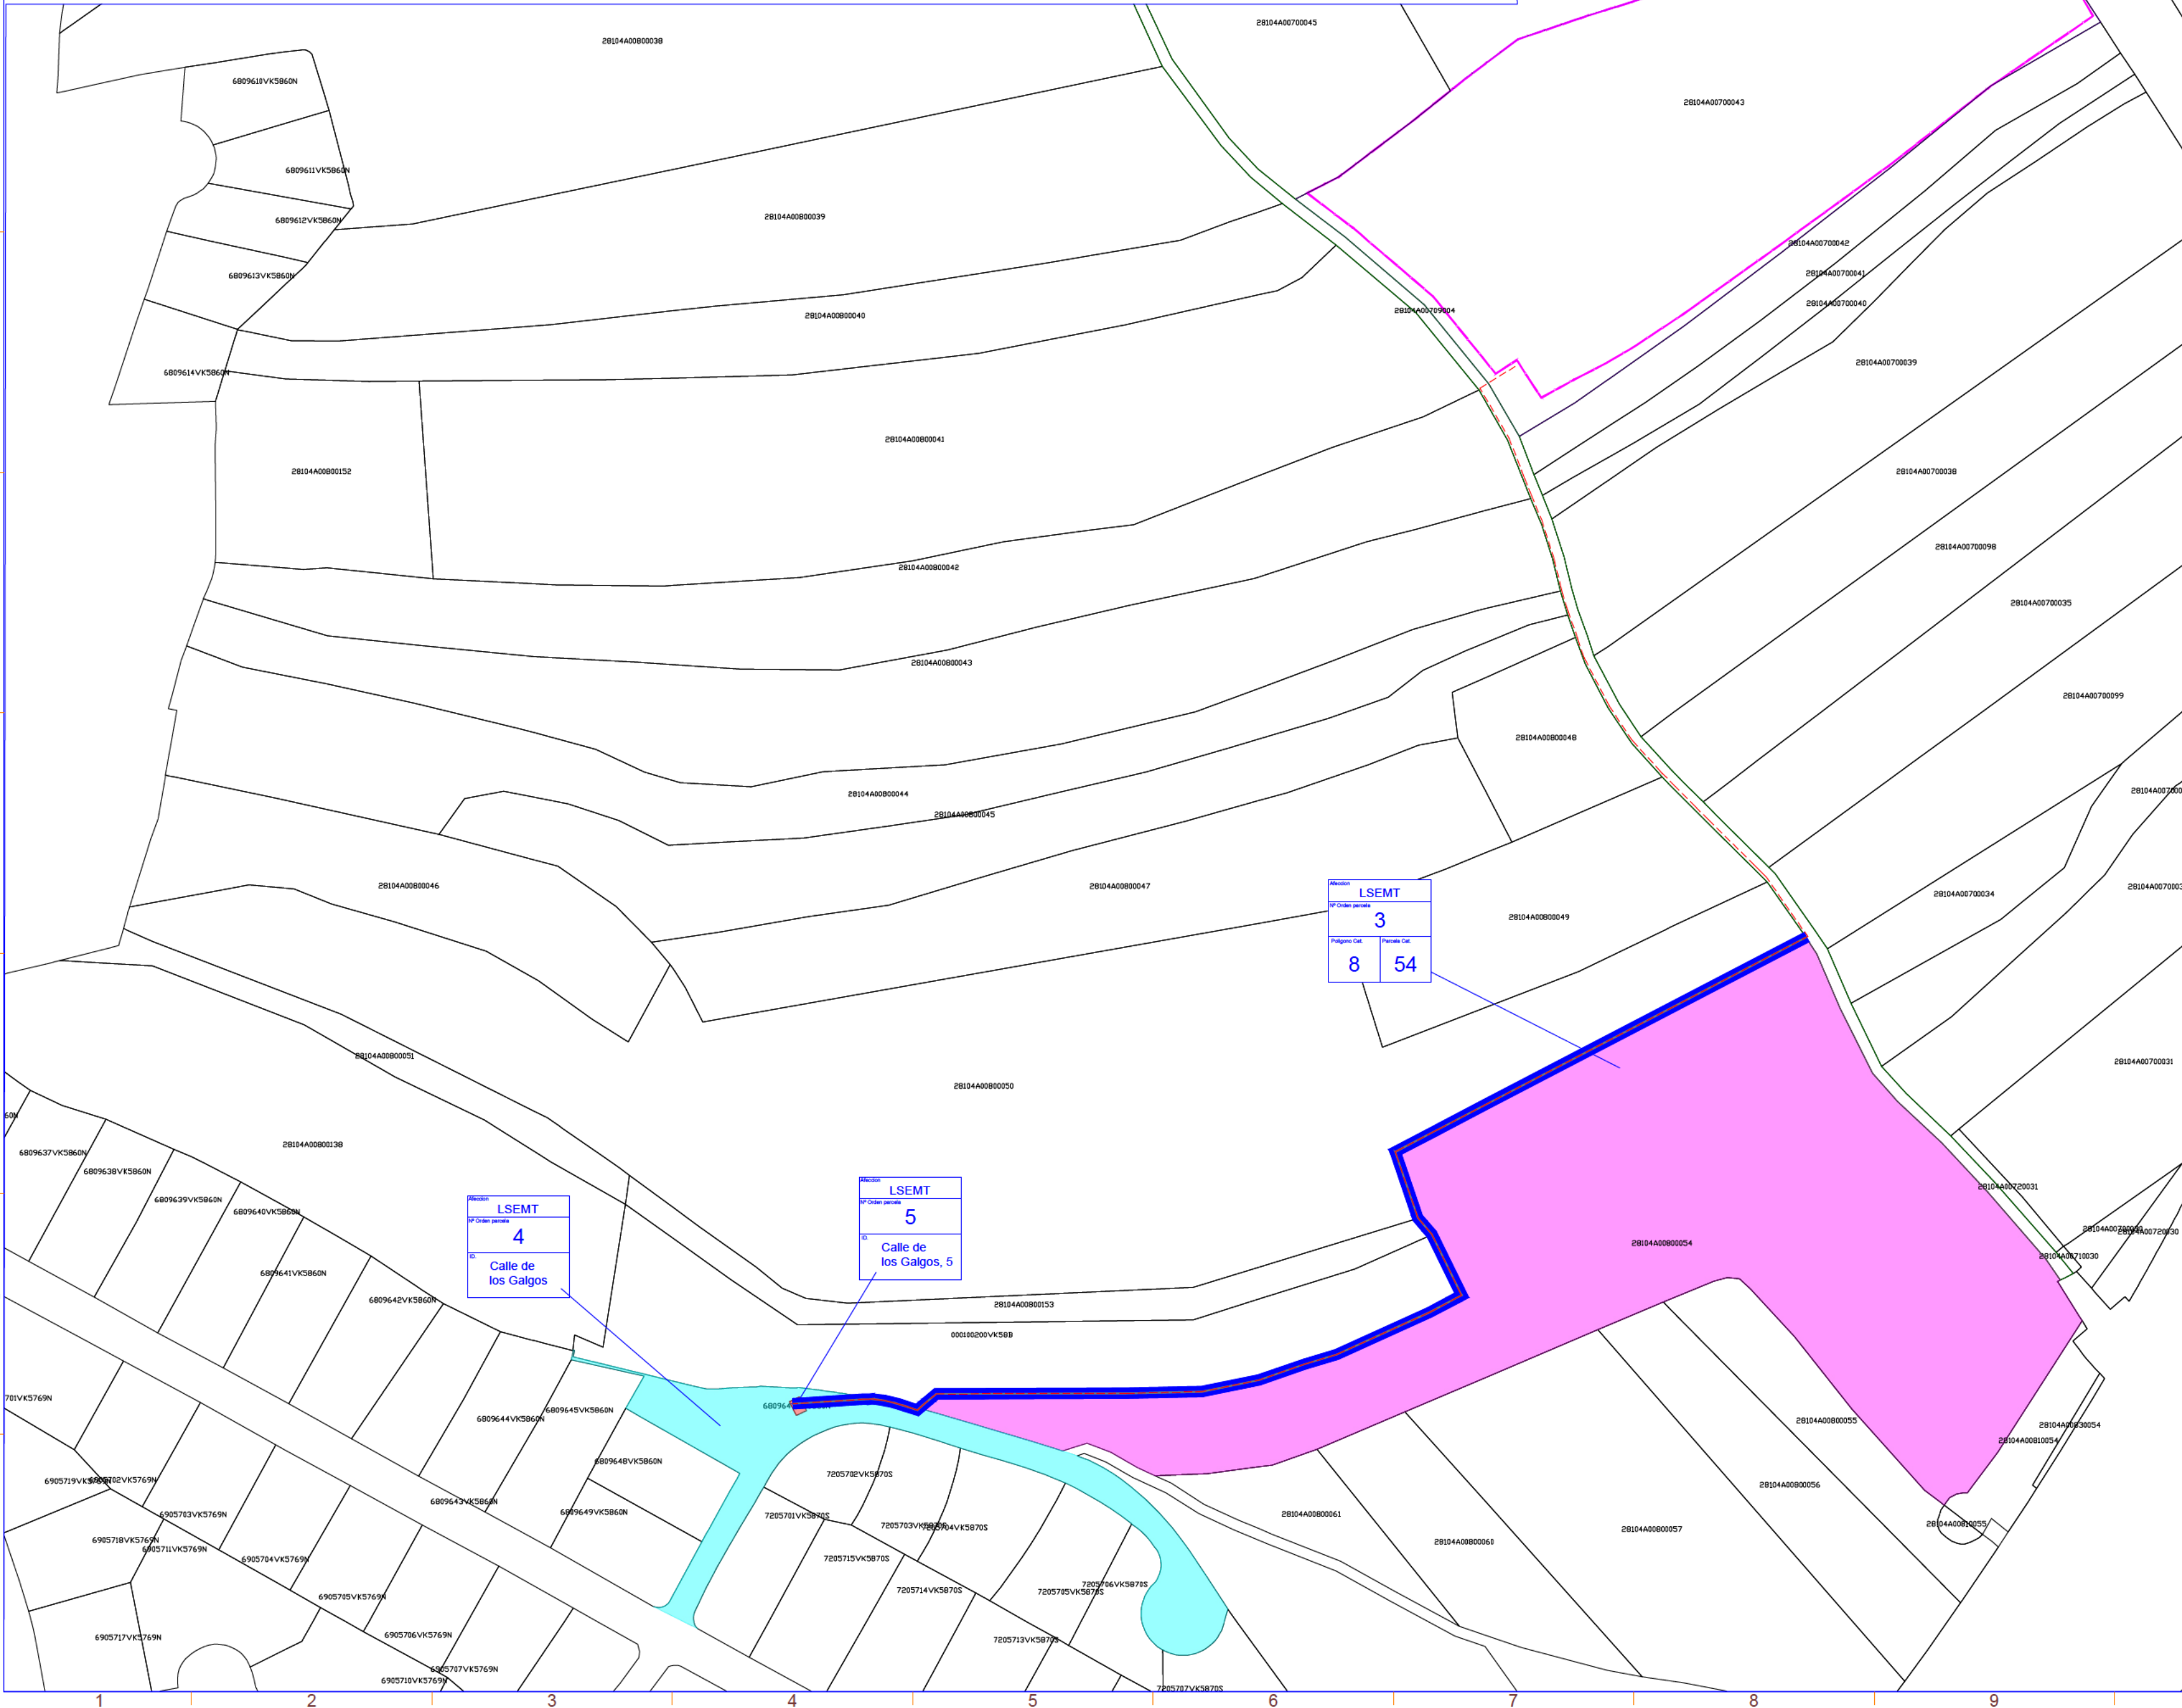

| LEYENDA |                        |
|---------|------------------------|
| SIMBOLO | DESCRIPCIÓN            |
|         | Puerta de Acceso       |
|         | Vallado                |
|         | Línea de Evacuación    |
|         | Servidumbre permanente |
|         | Servidumbre temporal   |

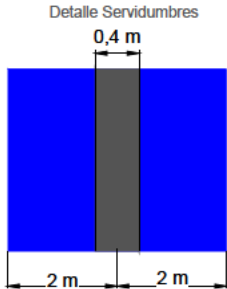

|                         |                               |
|-------------------------|-------------------------------|
| Potencia DC:            | 3.336,00 kWp                  |
| Potencia AC:            | 3.000,00 kWn@40°              |
| Inclinación :           | 20°; Azimut 0°                |
| Modulo y potencia:      | TRINA TSM-NEG21C.20 695W      |
| Cantidad:               | 4.800 uds.                    |
| Instalación:            | Estructura fija 2Vx30 / 2VX15 |
| Pitch seguidor:         | 8 m                           |
| Inversor:               | HUAWEI 330KTL-H1              |
| Cantidad inversores:    | 10 x300 kW                    |
| Strings:                | 160 strings x 30 módulos      |
| Municipio:              | Paracuellos de Jarama         |
| Provincia:              | Madrid                        |
| País:                   | España                        |
| Sistema de Coordenadas: | UTM/ETRS89                    |
| Centro Geometrico:      | X: 457488,6845                |
|                         | Y: 4480922,4619               |
|                         | H: 30                         |
| Parcela (Centro Geom.): | 28104A007000430000UH          |

|            |                           |
|------------|---------------------------|
| PROYECTO:  | CLIENTE:                  |
| PF LA MINA | NARCISSUS INVESTMENTS, SL |

|                     |
|---------------------|
| TITULO:             |
| PLANO CATASTRAL DUP |

|          |        |
|----------|--------|
| Nº PLANO | HOJA:  |
| 10412GE  | 1 DE 1 |

|                             |         |
|-----------------------------|---------|
| PAPEL:                      | ESCALA: |
| TAMAÑO ORIGINAL "594 X 420" | 1:2000  |
| TAMAÑO TIPO "A-2"           |         |
|                             |         |

|               |                |            |        |
|---------------|----------------|------------|--------|
| DIBUJADO POR: |                |            |        |
| APROBADO POR: |                |            |        |
| REV.          | DESCRIPCIÓN    | FECHA      | INIC.  |
| 00            | Diseño Inicial | 30.03.2026 | R.C.C. |
|               |                |            |        |
|               |                |            |        |
|   |  |
|---|--|
| FIRMADO POR:   |  |
| D. Antonio Moreno Sainz<br>Colegiado nº 1.327<br>Colegio Oficial de Ingenieros<br>Técnicos Industriales de Madrid |  |
|   |  |
| RENERIX SOLAR, SL<br>C/ Los Hornos, 107<br>Málaga, 29 13005 Ciudad Real                                           |  |

|                                                |                                       |
|------------------------------------------------|---------------------------------------|
| FASE PROYECTO:                                 |                                       |
| <input checked="" type="checkbox"/> Desarrollo | <input type="checkbox"/> Construcción |
| <input type="checkbox"/> As Built              |                                       |