


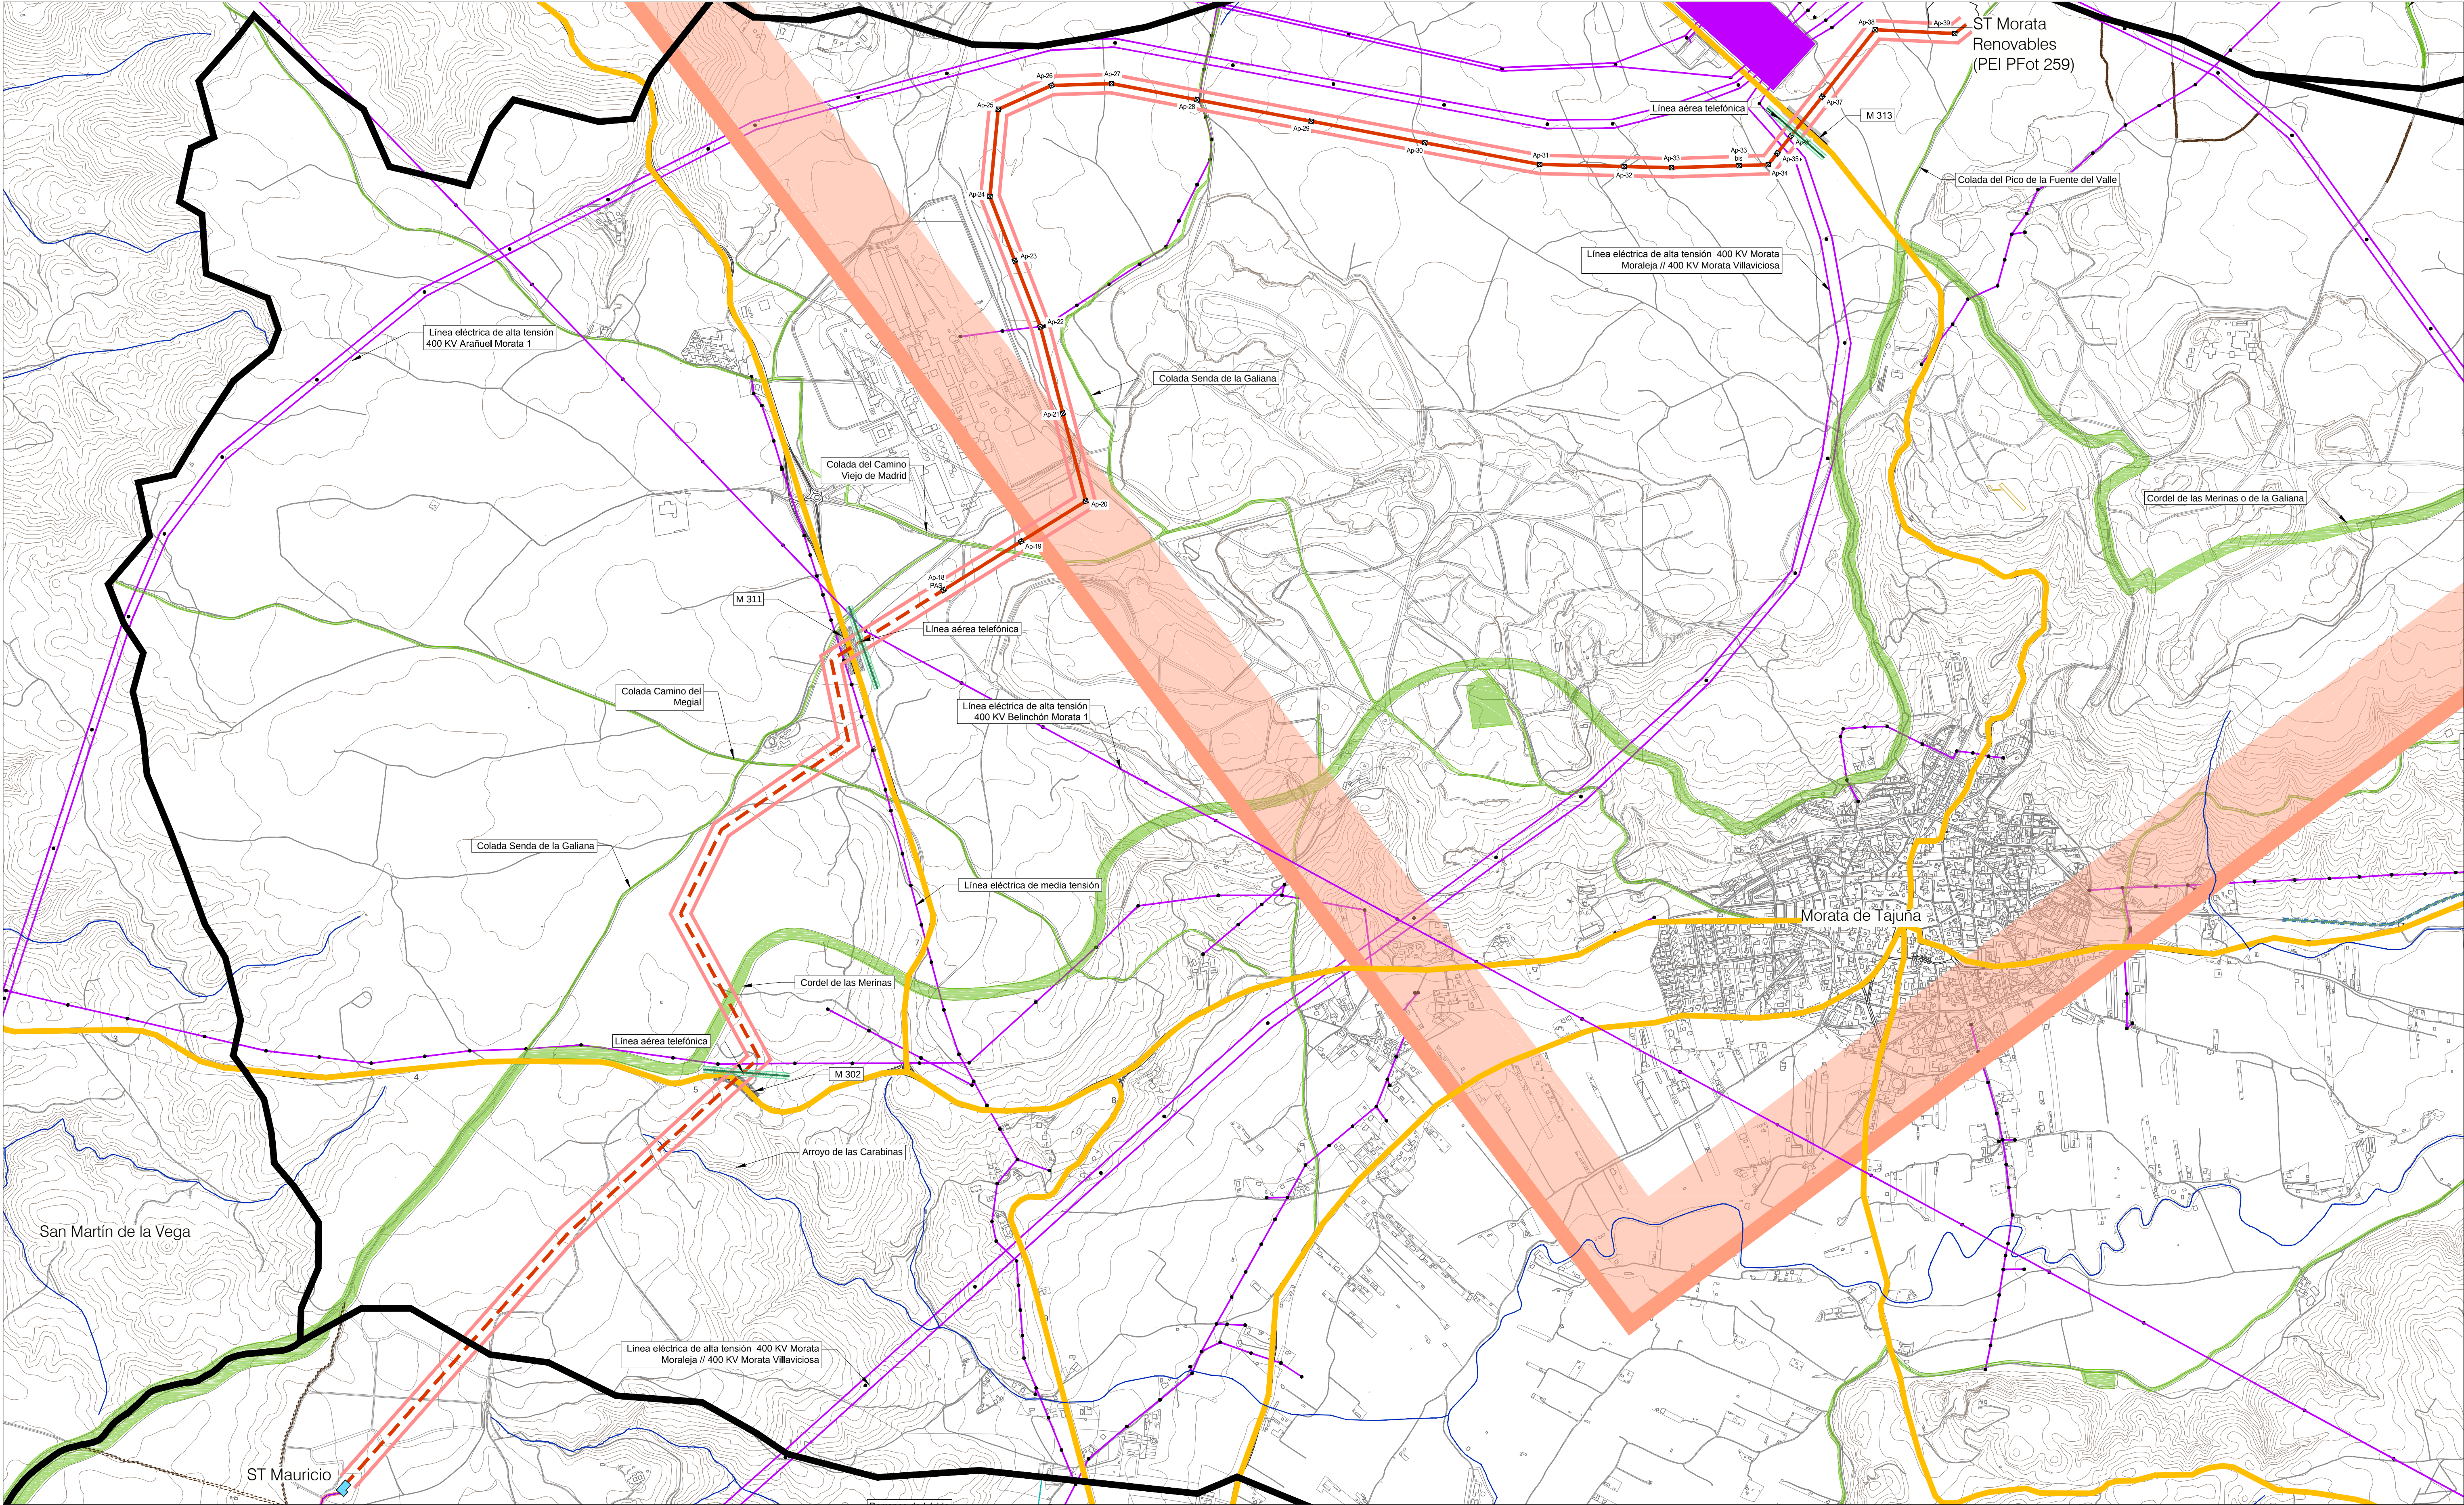

LEYENDA

—

Términos municipales

—

Ámbito del Plan Especial. El PEI contiene las siguiente infraestructuras:

—

Delimitación del ámbito del PEI (Líneas de Alta Tensión 132-220 kV y 400 kV; delimitación de ámbito a 30 m de cada lado del eje. Líneas Subterráneas BT/20 kV; delimitación de ámbito a 5 m de cada lado del eje)

—

Vallado de las PSPV

—

Implantación PSPV Mauricio Solar

—

Línea subterránea BT / 30 kV

—

Subestación Transformadora

—

LEAT 132-220 kV ST Recova - ST Morata Renovables (tramo aéreo)

—

LEAT 132-220 kV ST Recova - ST Morata Renovables (tramo soterrado)

—

Apoyos Apoyos de LAAT

Afecciones y Servidumbres

Redes de Transporte

—

Red de carreteras Autonómicas

—

Vías Pecuarias

—

Red de vías pecuarias

Afecciones Hidráulicas

—

Cauces (según cartografía de la CHT)

—

Dominio Público Hidráulico (DPH) deslindado s/ Estudio Hidrológico Hidráulico

Afecciones Aeronáuticas

—

Área envolvente de servidumbres acústicas

—

Envolvente servidumbres aeródromo e instalaciones radioeléctricas

—

Envolvente servidumbres de operación de las aeronaves

Infraestructuras

—

Líneas Eléctricas

Otros

—

Caminos públicos

—

Línea Aérea de Telefonía + servidumbre 10m

0250 m500 m750 m1000 m

Base de información geográfica de la Confederación Hidrográfica del Tago (DGE Base) y Red de Vías Pecuarias de la Comunidad de Madrid. Base Cartográfica de la Comunidad de Madrid 1:10000 / ETRS89 del Centro Regional de Información Cartográfica

PLAN ESPECIAL PEI-PFOT-262
DOCUMENTO PARA APROBACIÓN DEFINITIVA

TÍTULO DEL PLANO:
AFECCIONES A LA LEGISLACIÓN SECTORIAL.
DETALLE LAAT Y LSAT 132 kV

PLANO Nº:
I-2.2
EQUIPO REDACTOR:

ESCALA:
1:10.000

FECHA:
Abril 2025

PROMOTOR:
IGNIS

TotalEnergies

Ignis Desarrollo S.L. TotalEnergies Electricidad y Gas España, S.A. RH Estudio, Inv. y Proyectos S.LP