
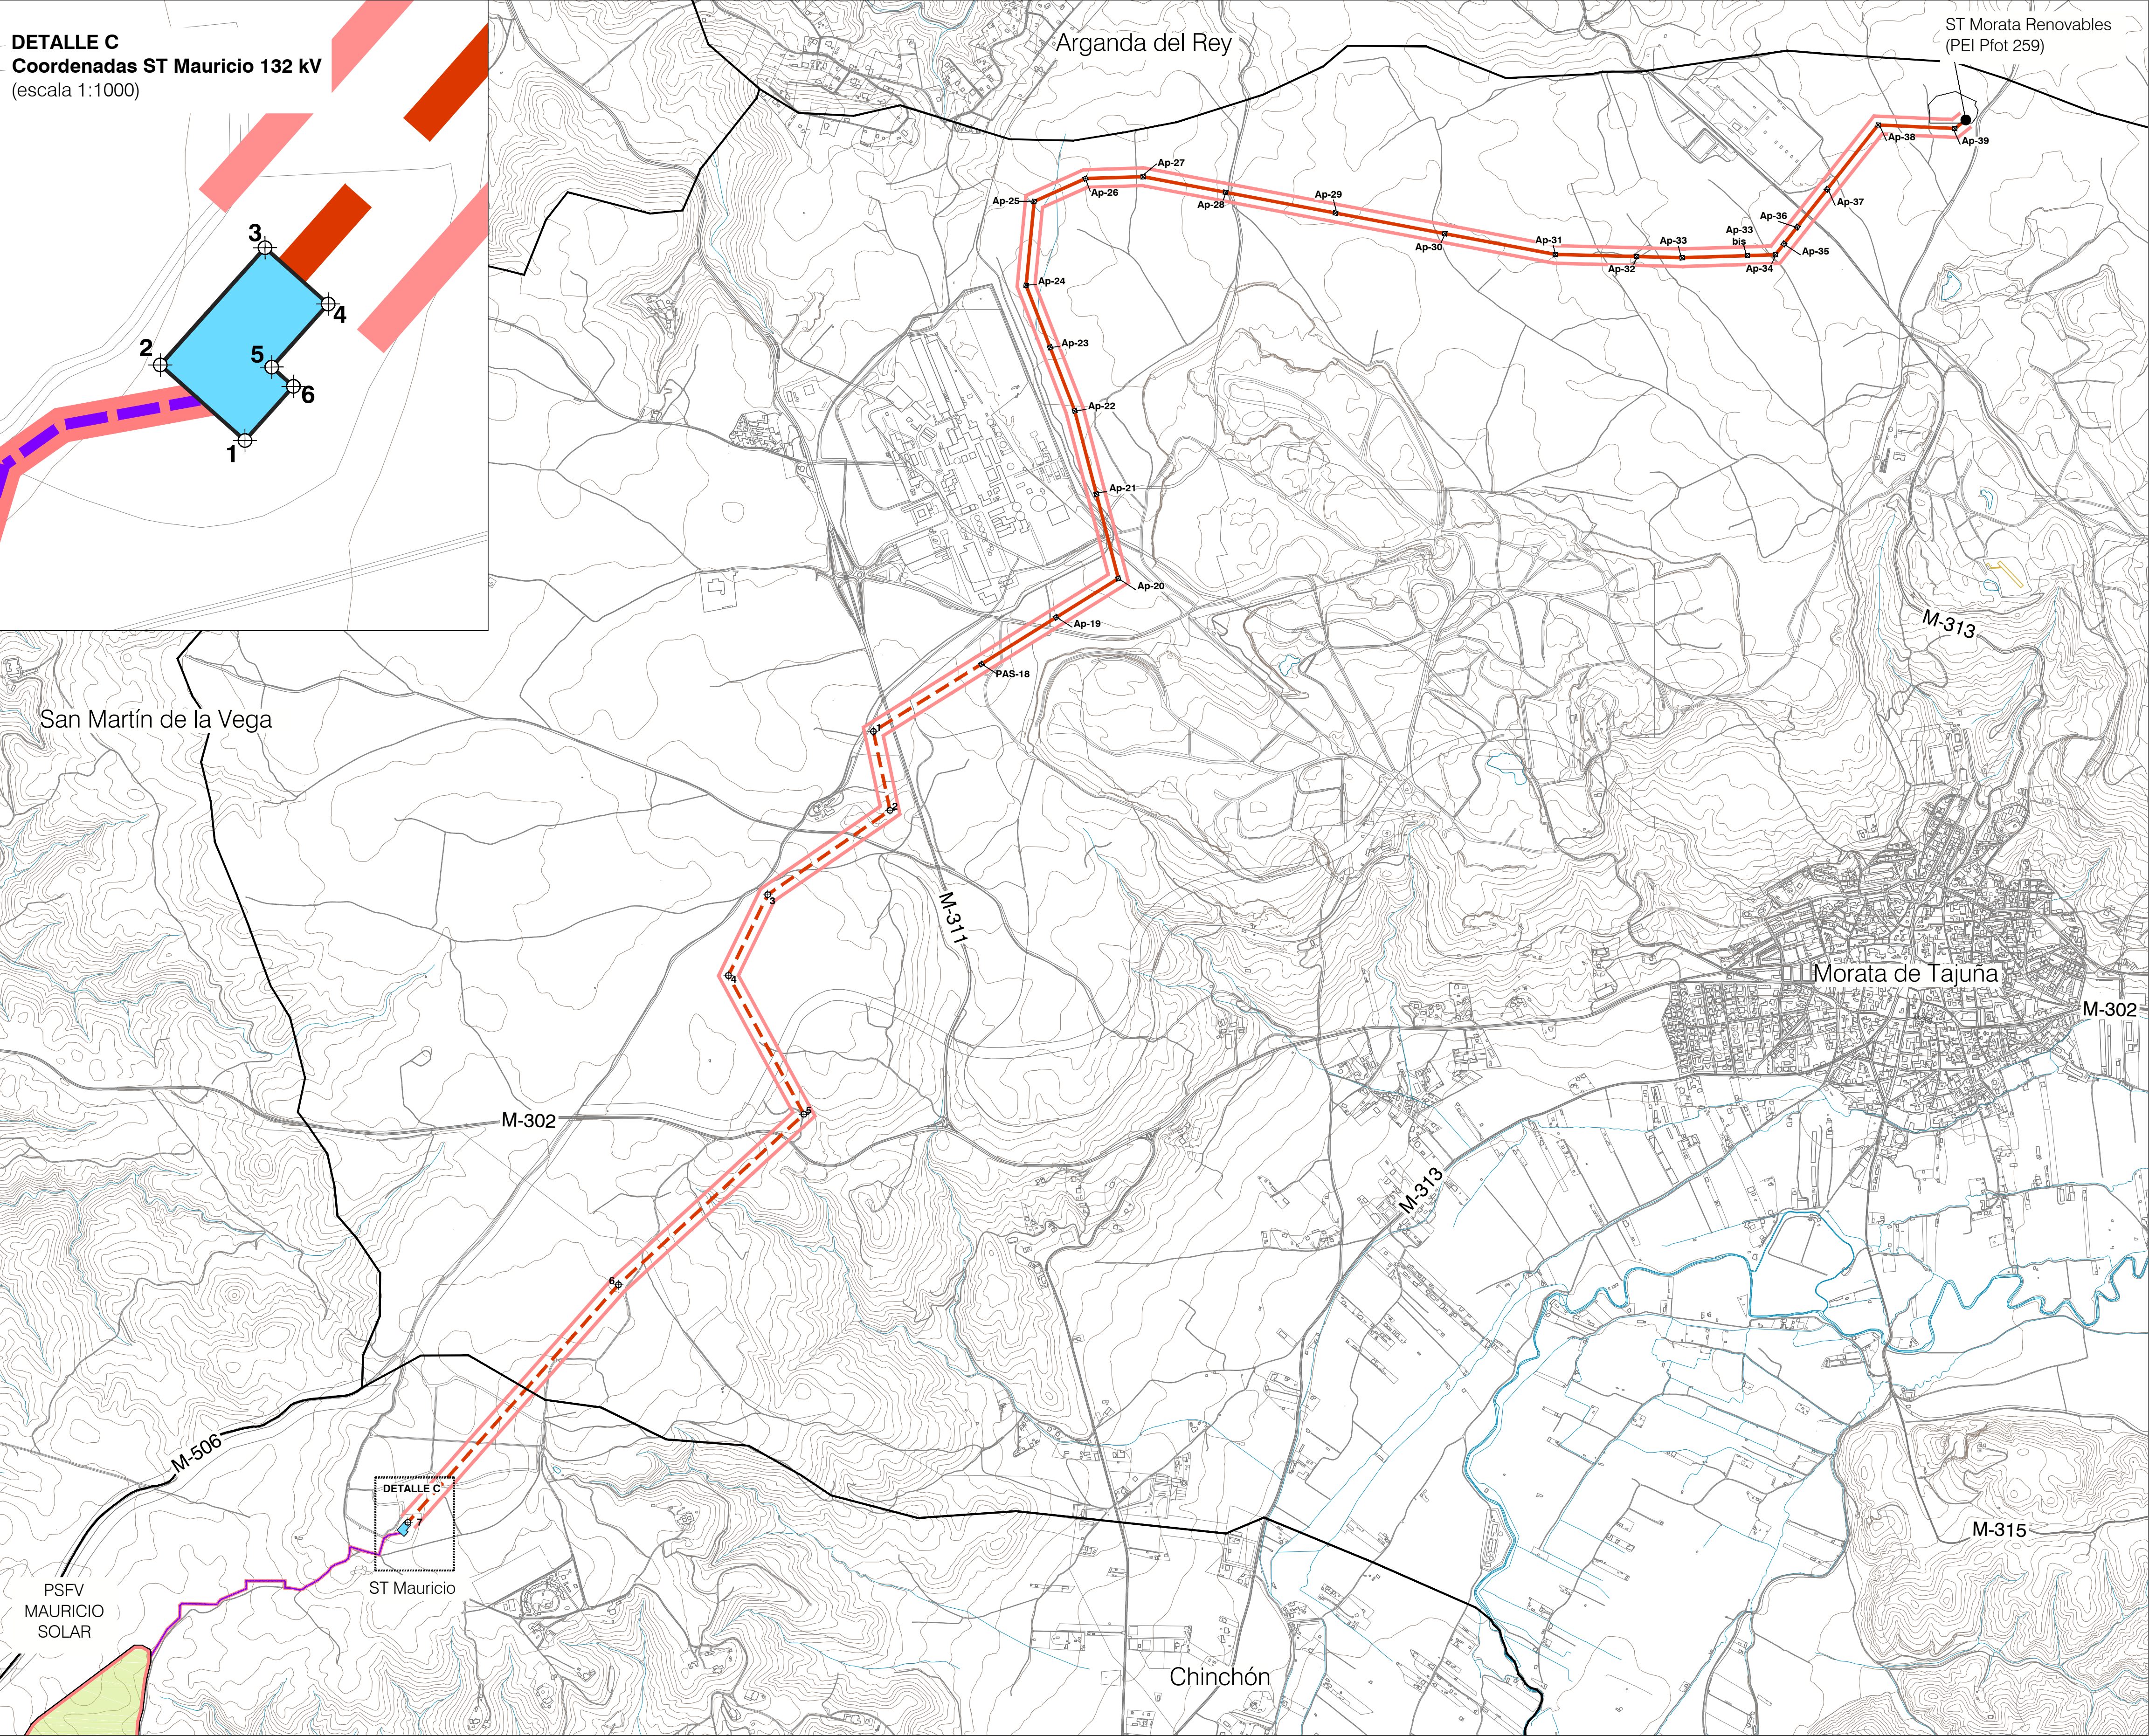


DETALLE C
Coordenadas ST Mauricio 132 kV
(escala 1:1000)

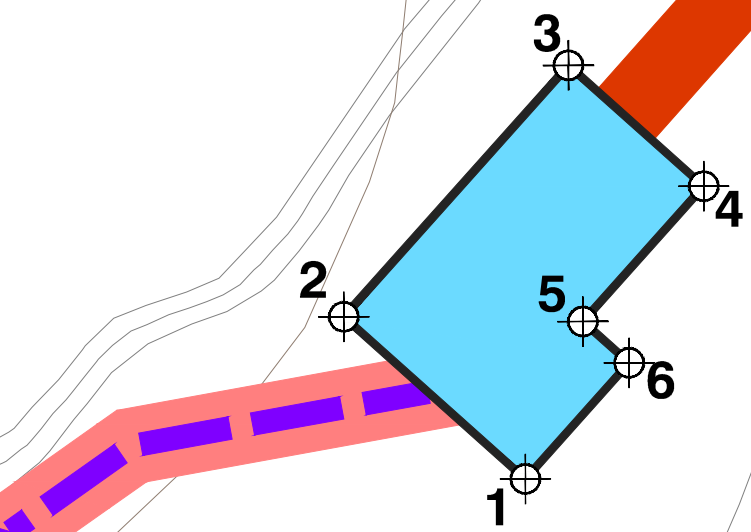

COORDENADAS

LAAT 132 kV ST Mauricio-Morata Renovables (2 de 2)		
No. Vértice	Posición X	Posición Y
PAS-18	459706.72	4454422.06
Ap-19	459963.38	4454580.97
Ap-20	460175.05	4454713.16
Ap-21	460100.28	4455000.73
Ap-22	460026.53	4455284.38
Ap-23	459942.71	4455500.72
Ap-24	459861.07	4455711.45
Ap-25	459888.53	4455997.33
Ap-26	460063.25	4456075.35
Ap-27	460259.51	4456081.38
Ap-28	460540.31	4456028.42
Ap-29	460914.24	4455957.90
Ap-30	461285.86	4455887.94
Ap-31	461662.62	4455816.75
Ap-32	461939.38	4455809.72
Ap-33	462094.64	4455805.78
Ap-33 bis	462316.16	4455812.84
Ap-34	462411.69	4455815.89
Ap-35	462441.04	4455822.97
Ap-36	462486.35	4455910.21
Ap-37	462587.94	4456038.55
Ap-38	462761.51	4456257.82
Ap-39	463022.96	4456245.5


LSAT 132 kV ST Mauricio-Morata Renovables		
No. Vértice	Posición X	Posición Y
1	459341.01	4454263.21
2	459397.72	4453923.84
3	458981.24	4453936.75
4	458847.80	4453361.45
5	459104.63	4452888.99
6	458473.22	4452308.38
7	457756.34	4451499.45

ST Mauricio Renovables		
No. Vértice	Posición X	Posición Y
1	457743.20	4451451.38
2	457719.19	4451472.84
3	457748.40	4451506.10
4	457766.80	4451490.11
5	457750.81	4451472.21
6	457756.92	4451466.75

LEYENDA

- Términos municipales
- Ámbito del Plan Especial. El PEI contiene las siguiente infraestructuras:
- Delimitación del ámbito del PEI (Líneas de Alta Tensión 132 kV - delimitación de ámbito a 30 m de cada lado del eje. Líneas Subterráneas BT/30 kV: delimitación de ámbito a 5 m de cada lado del eje)
 - Validado de las PSFV
 - Implantación PSFV Mauricio Solar
 - LEAT 132 kV ST Mauricio - ST Morata Renovables (tramo aéreo)
 - LEAT 132 kV ST Mauricio - ST Morata Renovables (tramo soterrado)
 - Línea subterránea BT / 30 kV
 - Subestación Transformadora
 - Ap-xx Apoyos de LAAT
 - Vértices Coordinados

0 100 m 250 m 500 m 1000 m

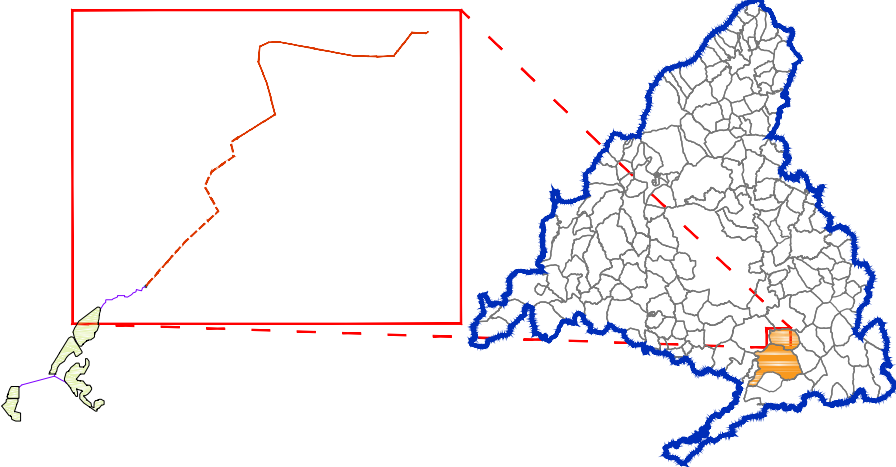

PLAN ESPECIAL PEI-PFOT-262
DOCUMENTO PARA APROBACIÓN DEFINITIVA

TÍTULO DEL PLANO:
**DELIMITACIÓN DEL ÁMBITO
SOBRE CARTOGRAFÍA LEAT 132 kV y ST
MAURICIO RENOVABLES**

ESCALA:
1:12.000

FECHA:
Abril 2025

PROMOTOR:



Ignis Desarrollo S.L.



TotalEnergies Electricidad y Gas España, S.A.

PLANO Nº:
0-1.3

EQUIPO REDACTOR:



RH Estudio, Inv. y Proyectos S.L.P.

Base Cartográfica: Centro Regional de Información Cartográfica de la Comunidad de Madrid. ETRS89 / UTM Zone 30N (EPSG:25830).
Cuadrícula UTM 2000 m