


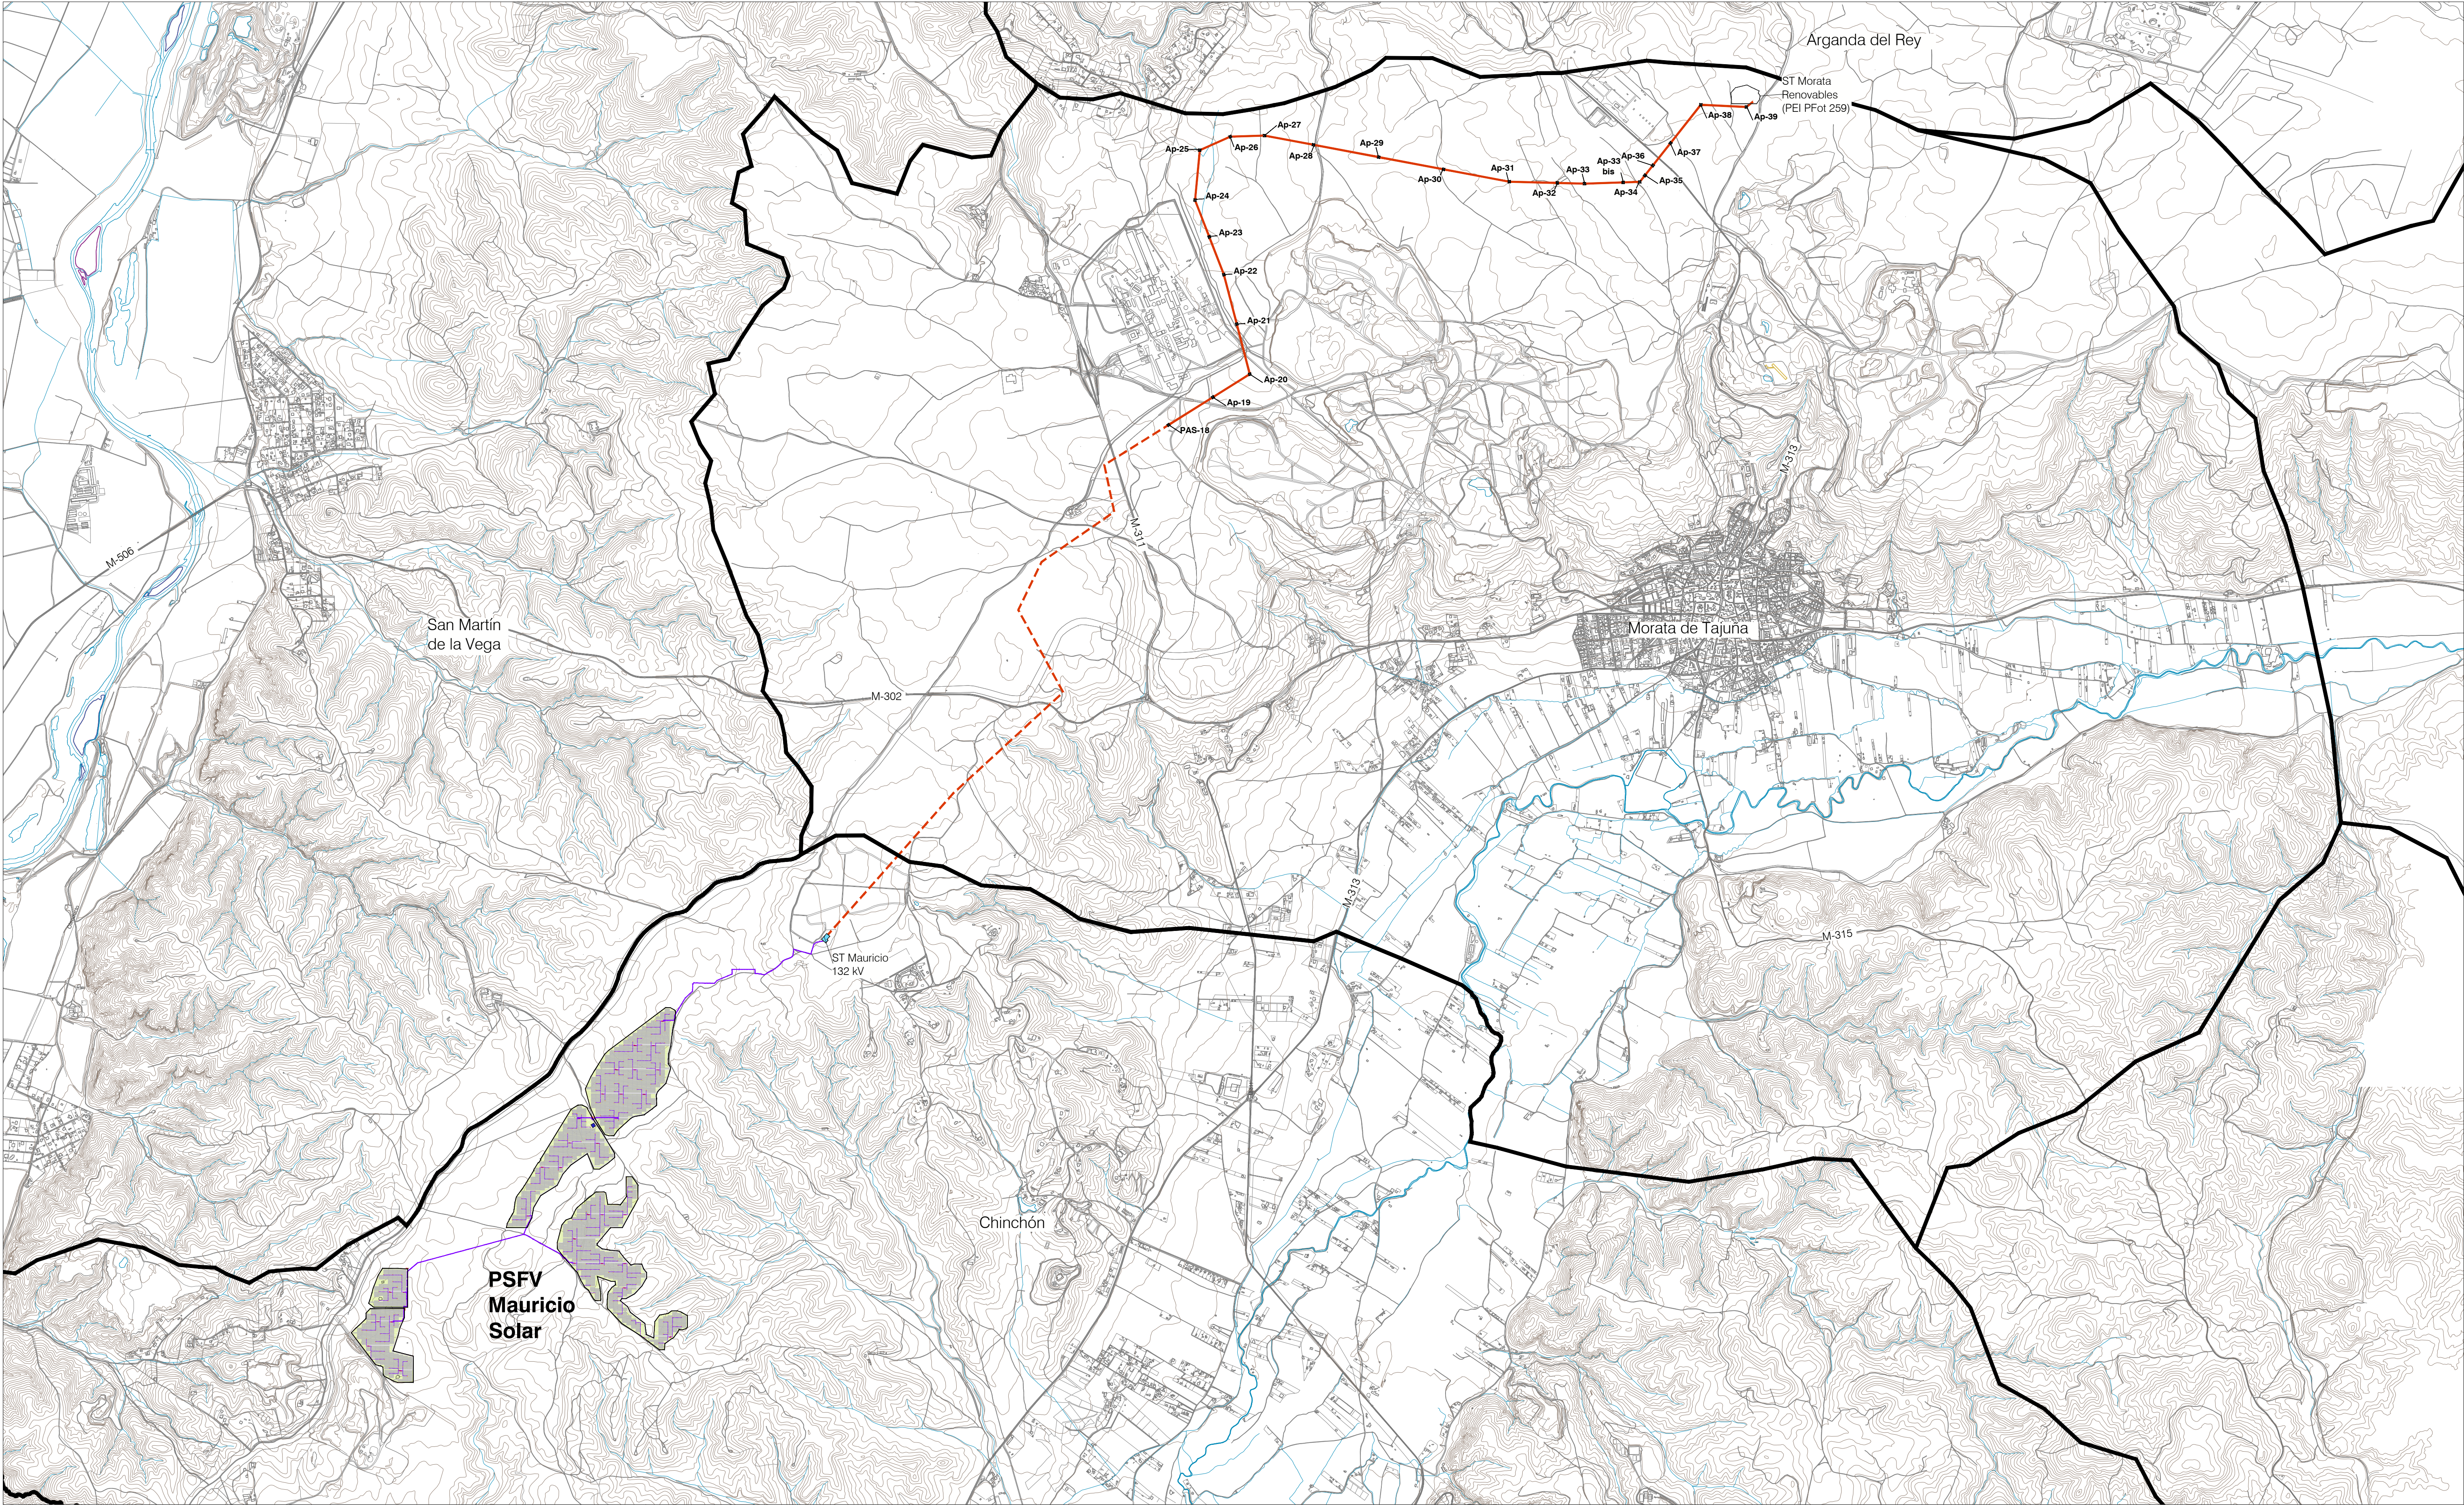


LEYENDA

- Términos municipales — Límite Comunidad Autónoma
- Ámbito del Plan Especial. El PEI contiene las siguiente infraestructuras:**
- Delimitación del ámbito del PEI (líneas de Alta Tensión 132 kV - delimitación de ámbito a 30 m de cada lado del eje. Líneas Subterráneas BT/30 kV - delimitación de ámbito a 5 m de cada lado del eje)
 - Vallado de las PSFV
 - LEAT 132 kV ST Mauricio - ST Morata Renovables (tramo aéreo)
 - LEAT 132 kV ST Mauricio - ST Morata Renovables (tramo soterrado)
 - Línea subterránea BT / 30 kV
 - Subestación Transformadora
 - Ap-xx Apoyos de LAAT
 - Viales internos PSFV
 - Implantación de Módulos Fotovoltaicos
 - Centro de Transformación
 - Centro de Control y Almacén
 - Implantación PSFV Mauricio Solar

0 250 m 500 m 750 m 1000 m

Base Cartográfica: IGN, Instituto Geográfico Nacional.
ETRS89 / UTM Zona 30-29-31N (SG90)
Cuadrícula UTM 50.000 m. Mapa Topográfico Nacional 1:50.000 m

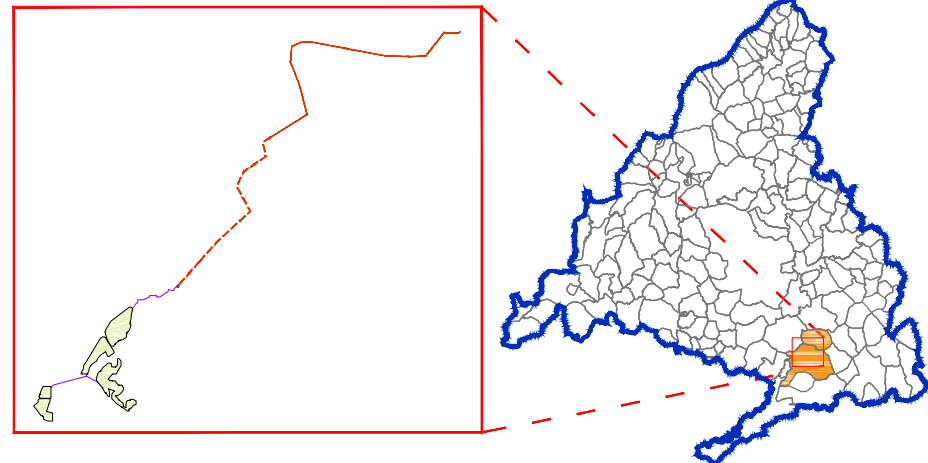

PLAN ESPECIAL PEI-PFOT-262
DOCUMENTO PARA APROBACIÓN DEFINITIVA

TÍTULO DEL PLANO:
**PLANTA GENERAL DE
LA INFRAESTRUCTURA**

ESCALA:
1:17.500

FECHA:
Abril 2025

PROMOTOR:



Ignis Desarrollo S.L.



TotalEnergies Electricidad y Gas España, S.A.

PLANO Nº:
O-2

EQUIPO REDACTOR:



RH Estudio, Inv. y Proyectos S.L.P