


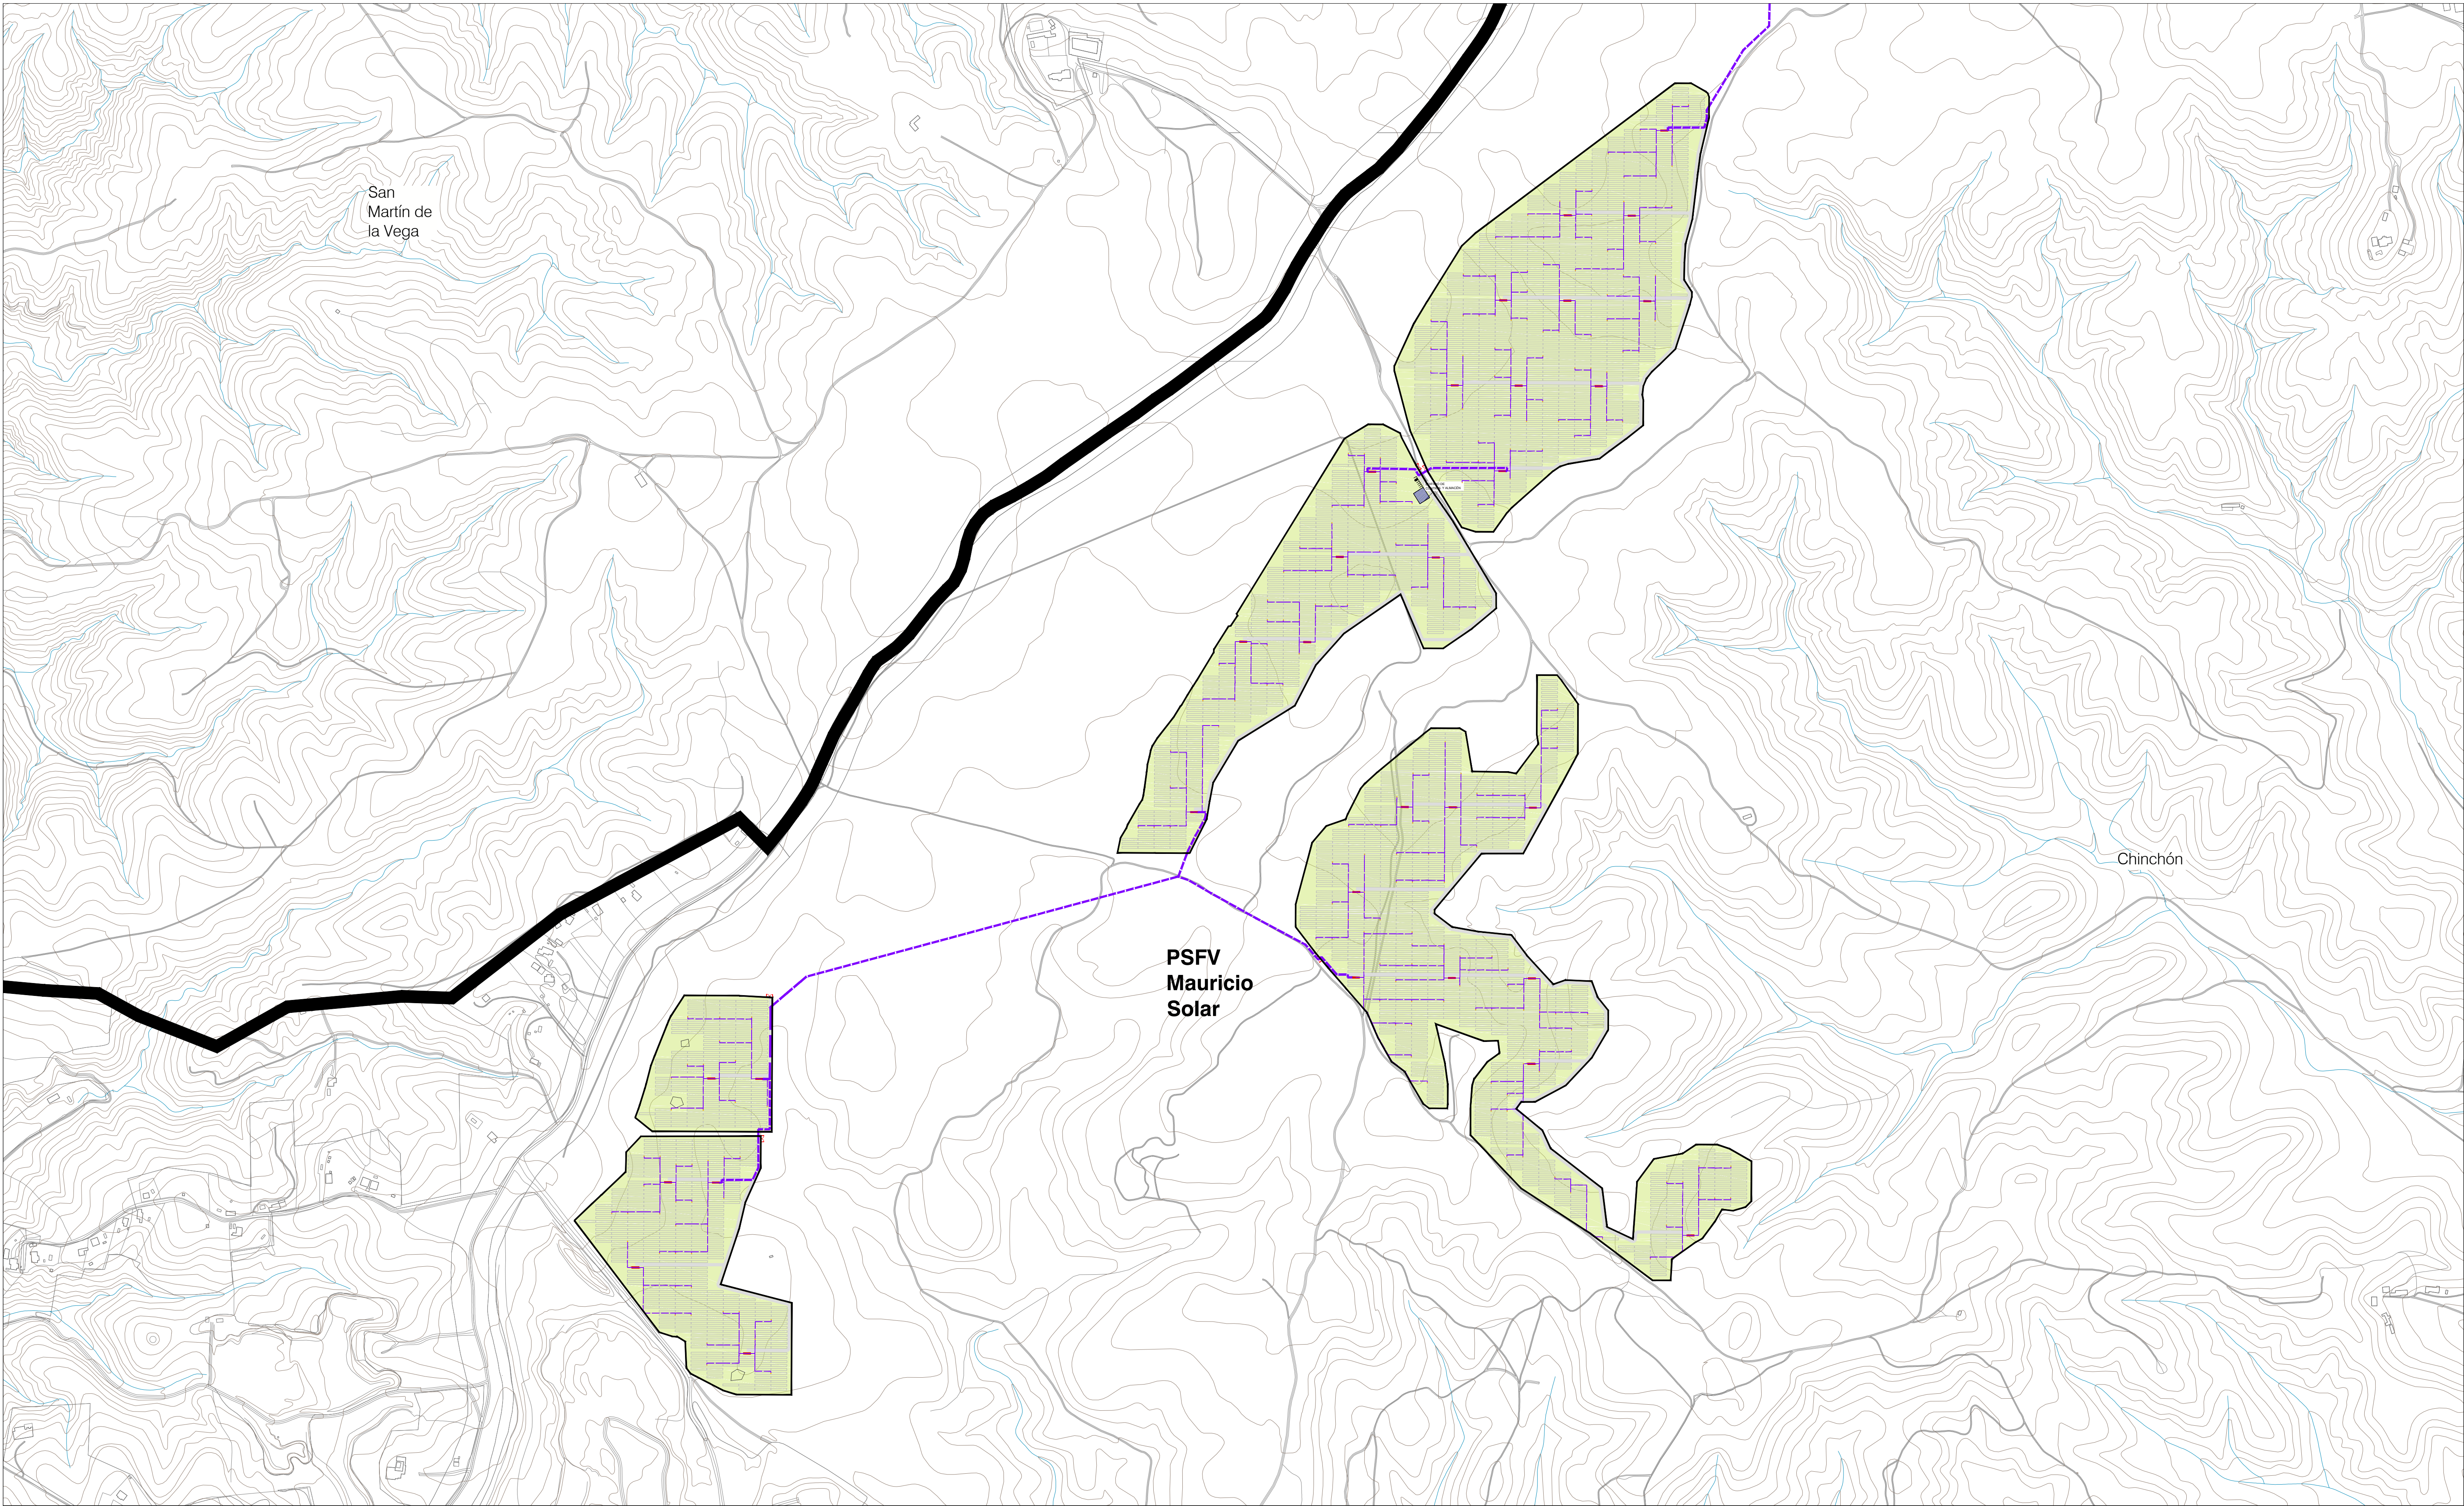


LEYENDA

- | | |
|--|---------------------------------------|
| Términos municipales | Implantación de Módulos Fotovoltaicos |
| Ámbito del Plan Especial. El PEI contiene las siguiente infraestructuras: | Centro de Transformación |
| Delimitación del ámbito del PEI (Líneas de Alta Tensión 132 kV - delimitación de ámbito a 30 m de cada lado del eje. Líneas Subterráneas BT/30 kV - delimitación de ámbito a 5 m de cada lado del eje) | Centro de Control y Almacén |
| Valado de las PSFV | Implantación PSFV Mauricio Solar |
| LEAT 132 kV ST Mauricio - ST Morata Renovables (tramo aéreo) | |
| LEAT 132 kV ST Mauricio - ST Morata Renovables (tramo soterrado) | |
| Línea subterránea BT / 30 kV | |
| Subestación Transformadora | |
| Ap-xx Apoyos de LAAT | |
| Viales Interiores PSFV | |

0 100 m 250 m 500 m

Base de información geográfica de la Confederación Hidrográfica del Tago (IDEE Base) y Red de Vías Pecuarias de la Comunidad de Madrid. Base Cartográfica de la Comunidad de Madrid 1:10000 / ETRIS89 del Centro Regional de Información Cartográfica

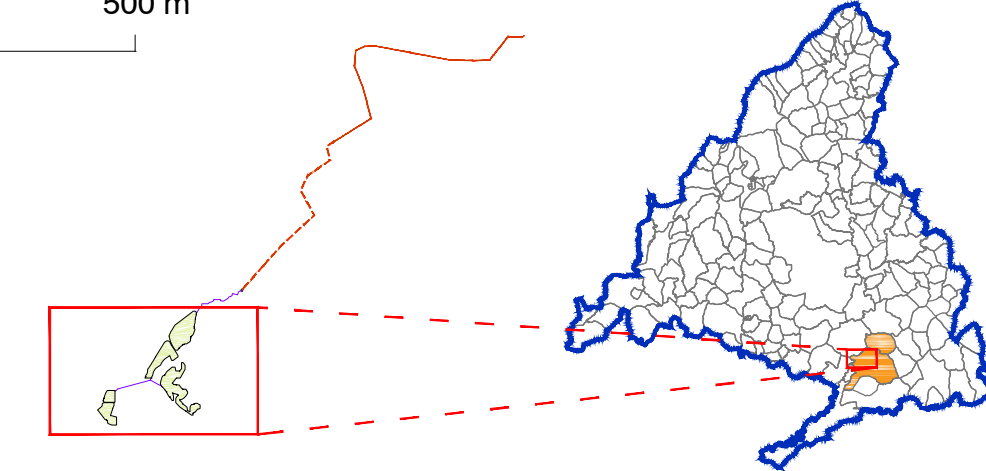

PLAN ESPECIAL PEI-PFOT-262 DOCUMENTO PARA APROBACIÓN DEFINITIVA		PLANO Nº:	
TÍTULO DEL PLANO:		O-2.1	
PLANTA GENERAL DE LA INFRAESTRUCTURA PSFV MAURICIO SOLAR		EQUIPO REDACTOR:	
ESCALA:	N	PROMOTOR:	
1:5.000			
FECHA:			
Abril 2025		Ignis Desarrollo S.L.	Equipo Redactor