


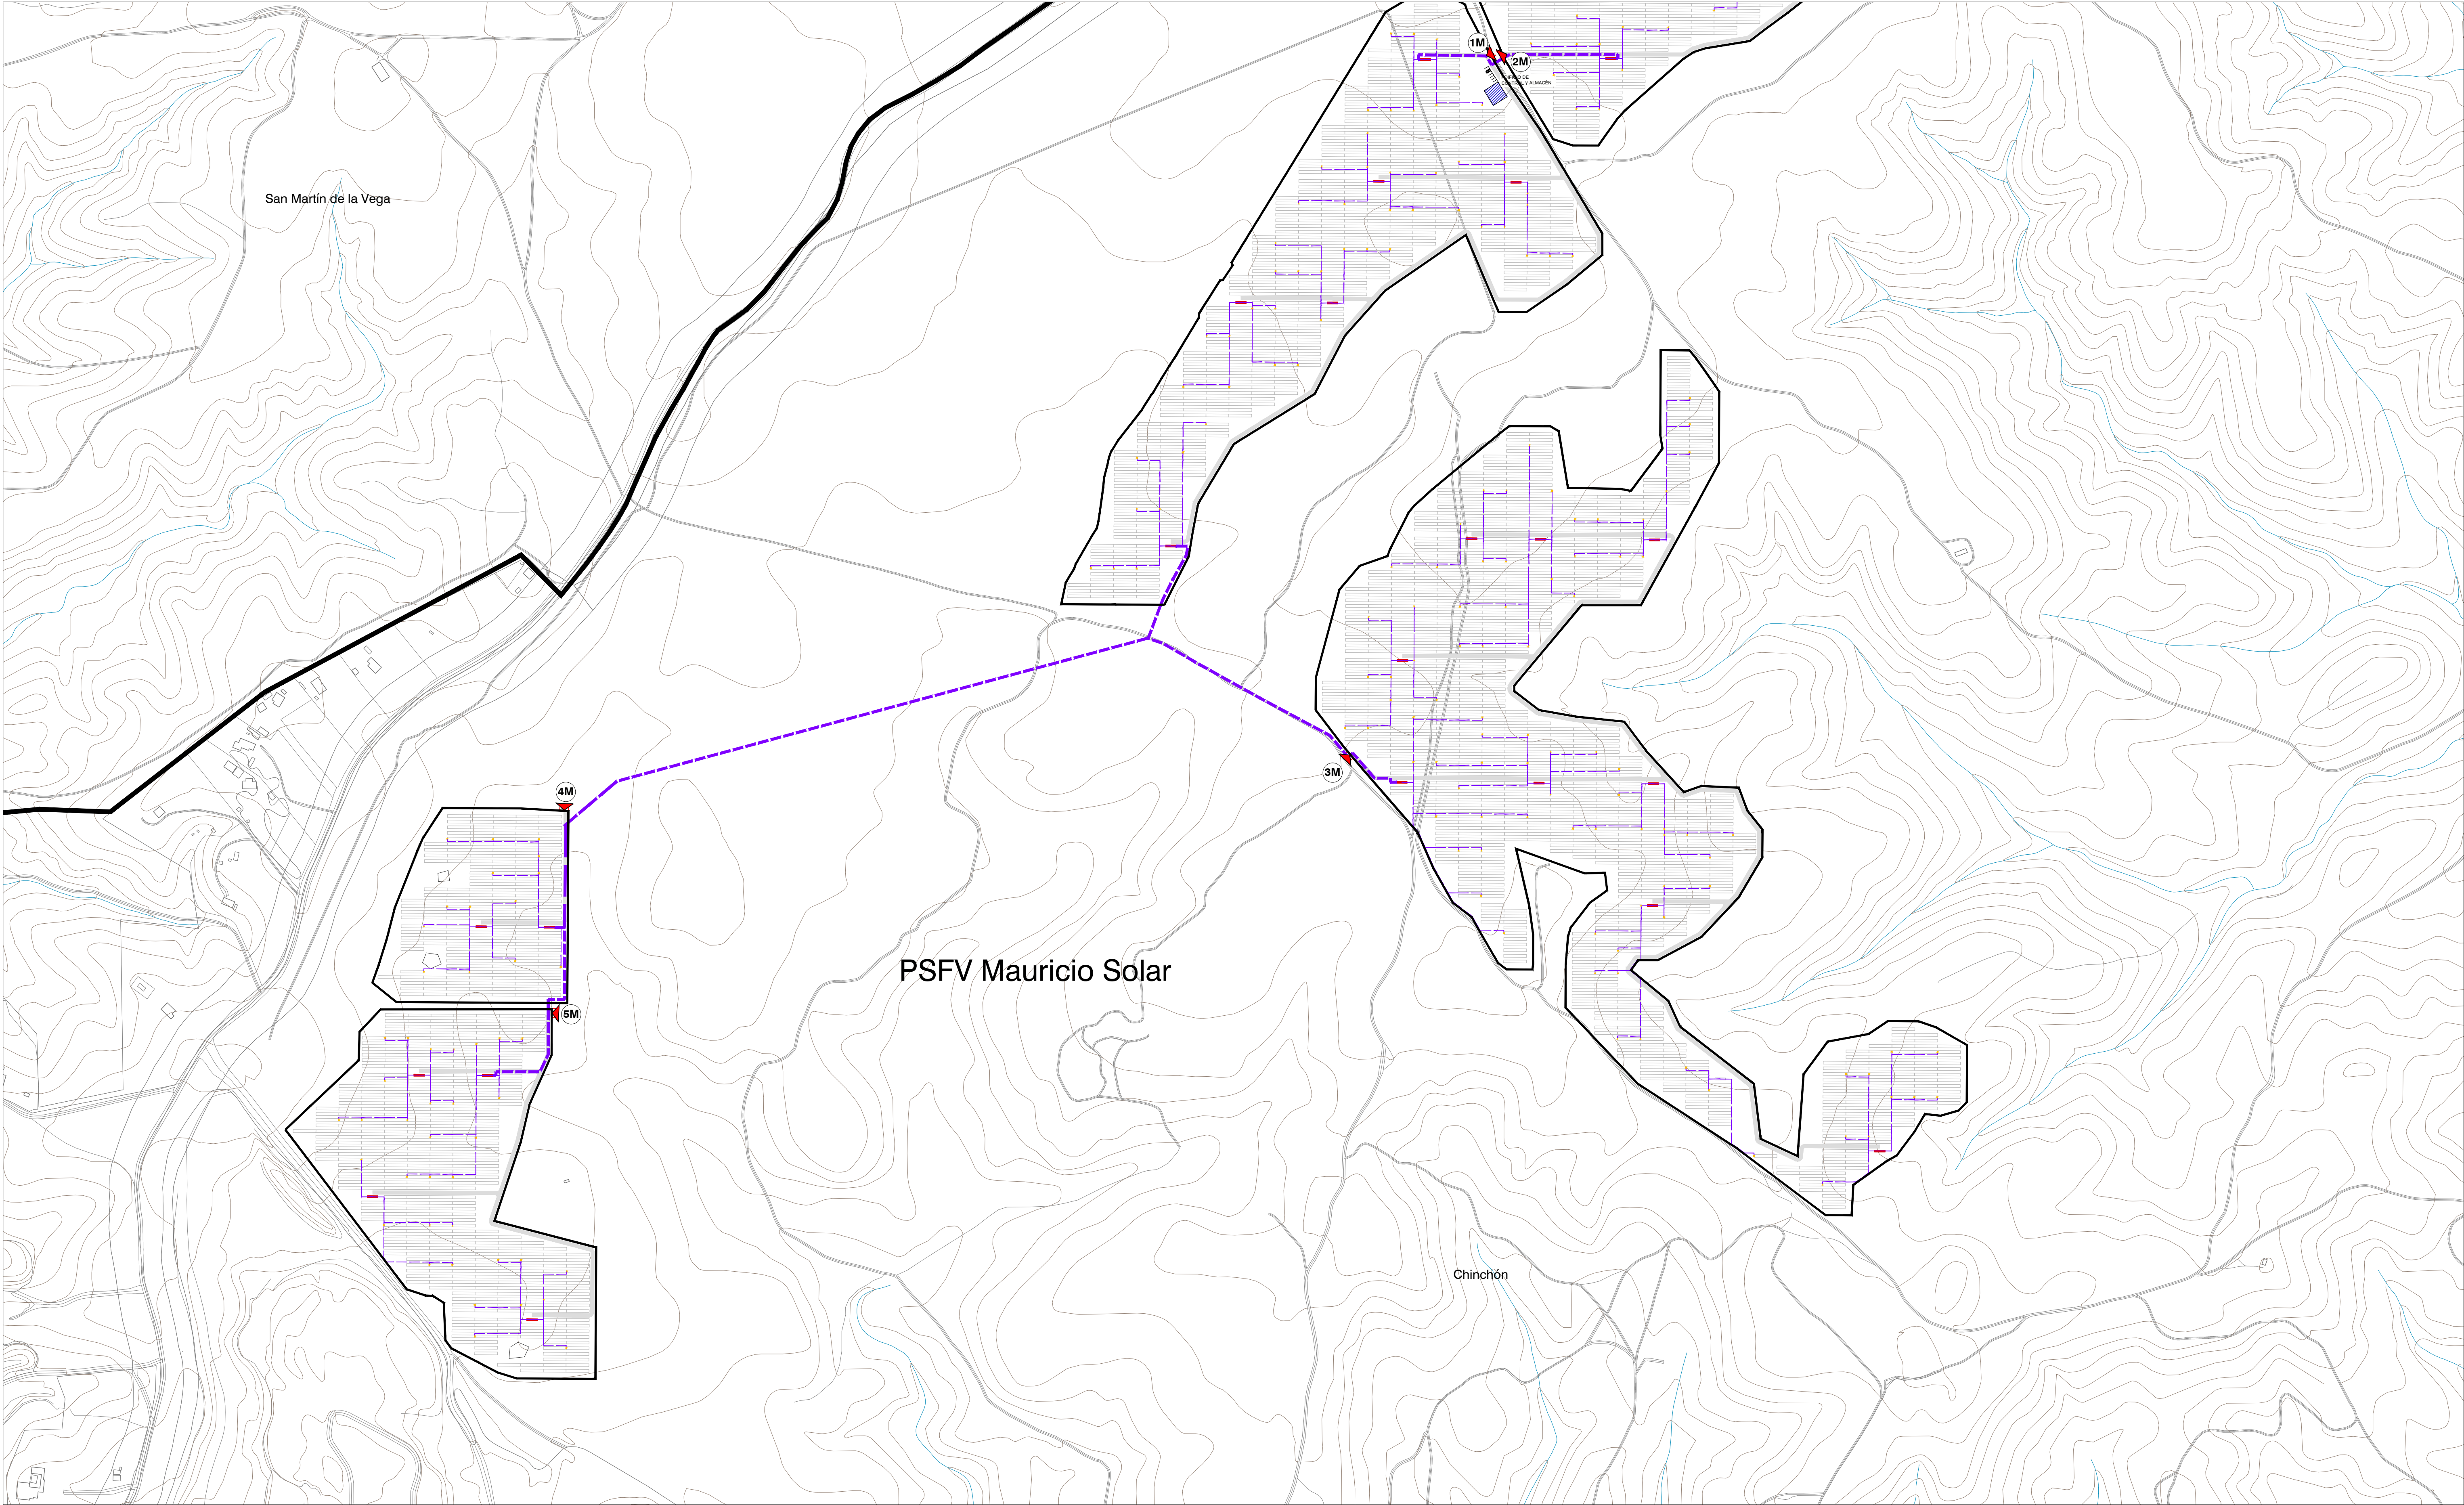

LEYENDA

— Términos municipales

Ámbito del Plan Especial. El PEI contiene las siguiente infraestructuras:

- Valledo de PSFV
- - Línea subterránea (BT/30 kV)
- Viales Internos PSFV
- Implantación de Módulos Fotovoltaicos
- Centro de Transformación
- Acceso
- Edificio de control y Almacén
- LEAT 132 kV ST Mauricio - ST Morata Renovables (tramo soterrado)
- Subestacion Transformadora ST

0 100 m 200 m 300 m 400 m

Base Cartográfica: Centro Regional de Información Cartográfica de la Comunidad de Madrid. ETRS89 / UTM Zone 30N (EPSG:25830).
Cuadrícula UTM 2000 m.

PLAN ESPECIAL PEI-PFOT-262
DOCUMENTO PARA APROBACIÓN DEFINITIVA

TÍTULO DEL PLANO:
PLANTA DE DETALLE

PSFV MAURICIO SOLAR (I)

ESCALA: 1:3.500

FECHA: Abril 2024

PROMOTOR:
IGNIS

Equipo Redactor:
RH Estudio, Inv. y Proyectos S.L.P.

PLANO Nº:
O-3.1

EQUIPO REDACTOR: