


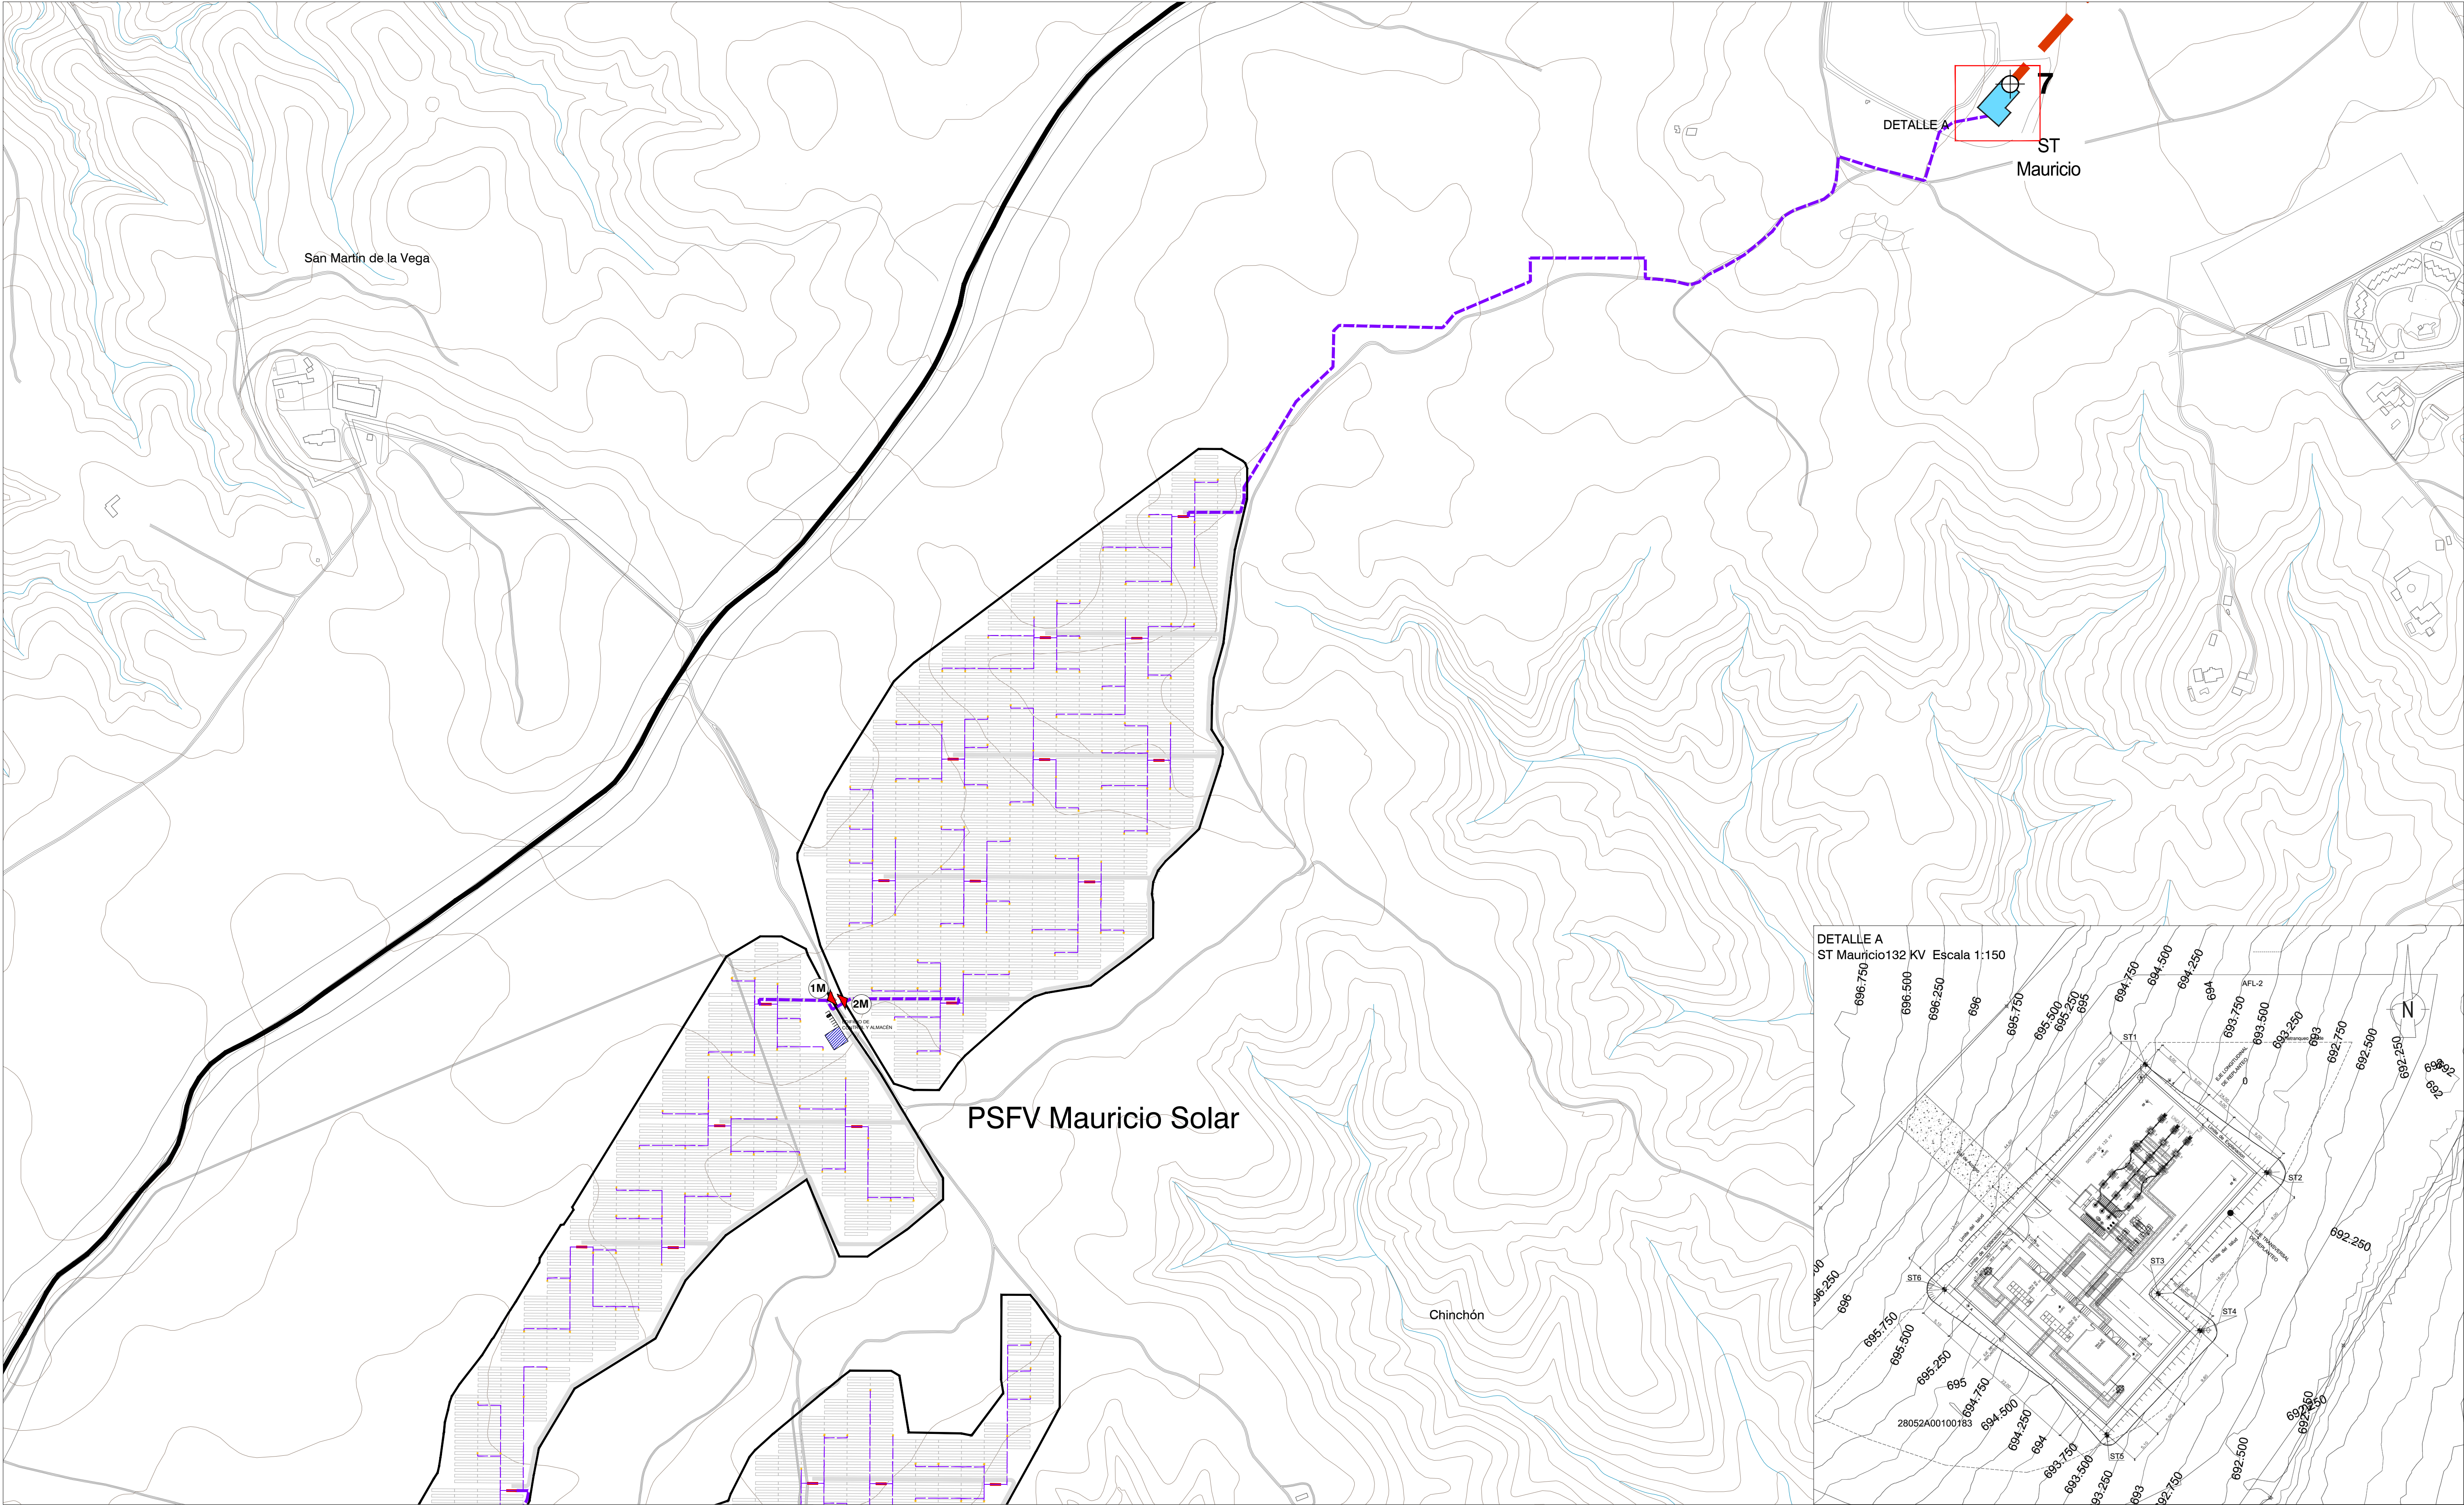


LEYENDA

- | | | | | | |
|--|--|--|-----------------|--|------------|
| | Términos municipales | | Vallado de PSFV | | Apoyo LAAT |
| | Línea subterránea (BT/30 kV) | | Vértice LEAT | | |
| | Viales Internos PSFV | | | | |
| | Implantación de Módulos Fotovoltaicos | | | | |
| | Centro de Transformación | | | | |
| | Acceso | | | | |
| | Edificio de control y Almacén | | | | |
| | LEAT 132 KV ST Mauricio - ST Morata Renovables (tramo soterrado) | | | | |
| | Subestación Transformadora ST | | | | |

0 100 m 200 m 300 m 400 m

Base Cartográfica: Centro Regional de Información Cartográfica de la Comunidad de Madrid. ETRS89 / UTM Zone 30N (EPSG:25830).
Cuadrícula UTM 2000 m

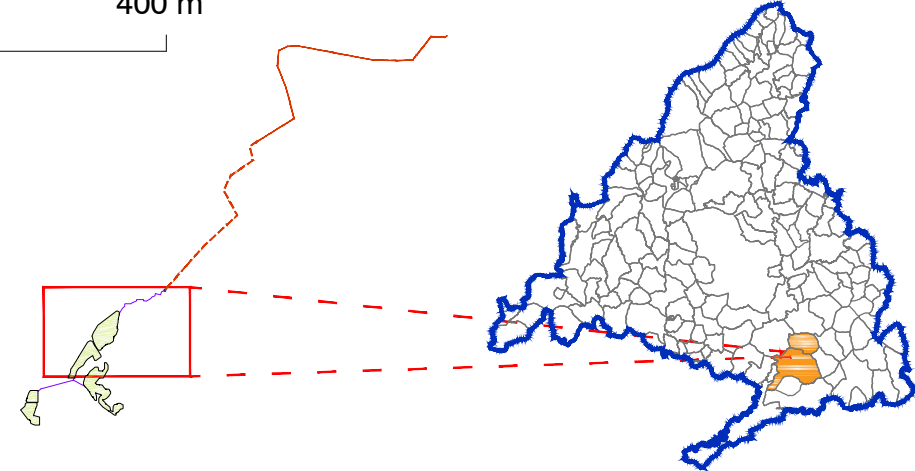

PLAN ESPECIAL PEI-PFOT-262
DOCUMENTO PARA APROBACIÓN DEFINITIVA

TÍTULO DEL PLANO:
PLANTA DE DETALLE

PSFV MAURICIO SOLAR (II)

ESCALA:
1:3.500

FECHA:
Abril 2025

PROMOTOR:



Ignis Desarrollo S.L.



TotalEnergies Electricidad y Gas España, S.A.

PLANO Nº:

0-3.2

EQUIPO REDACTOR:



RH Estudio, Inv. y Proyectos S.L.P