


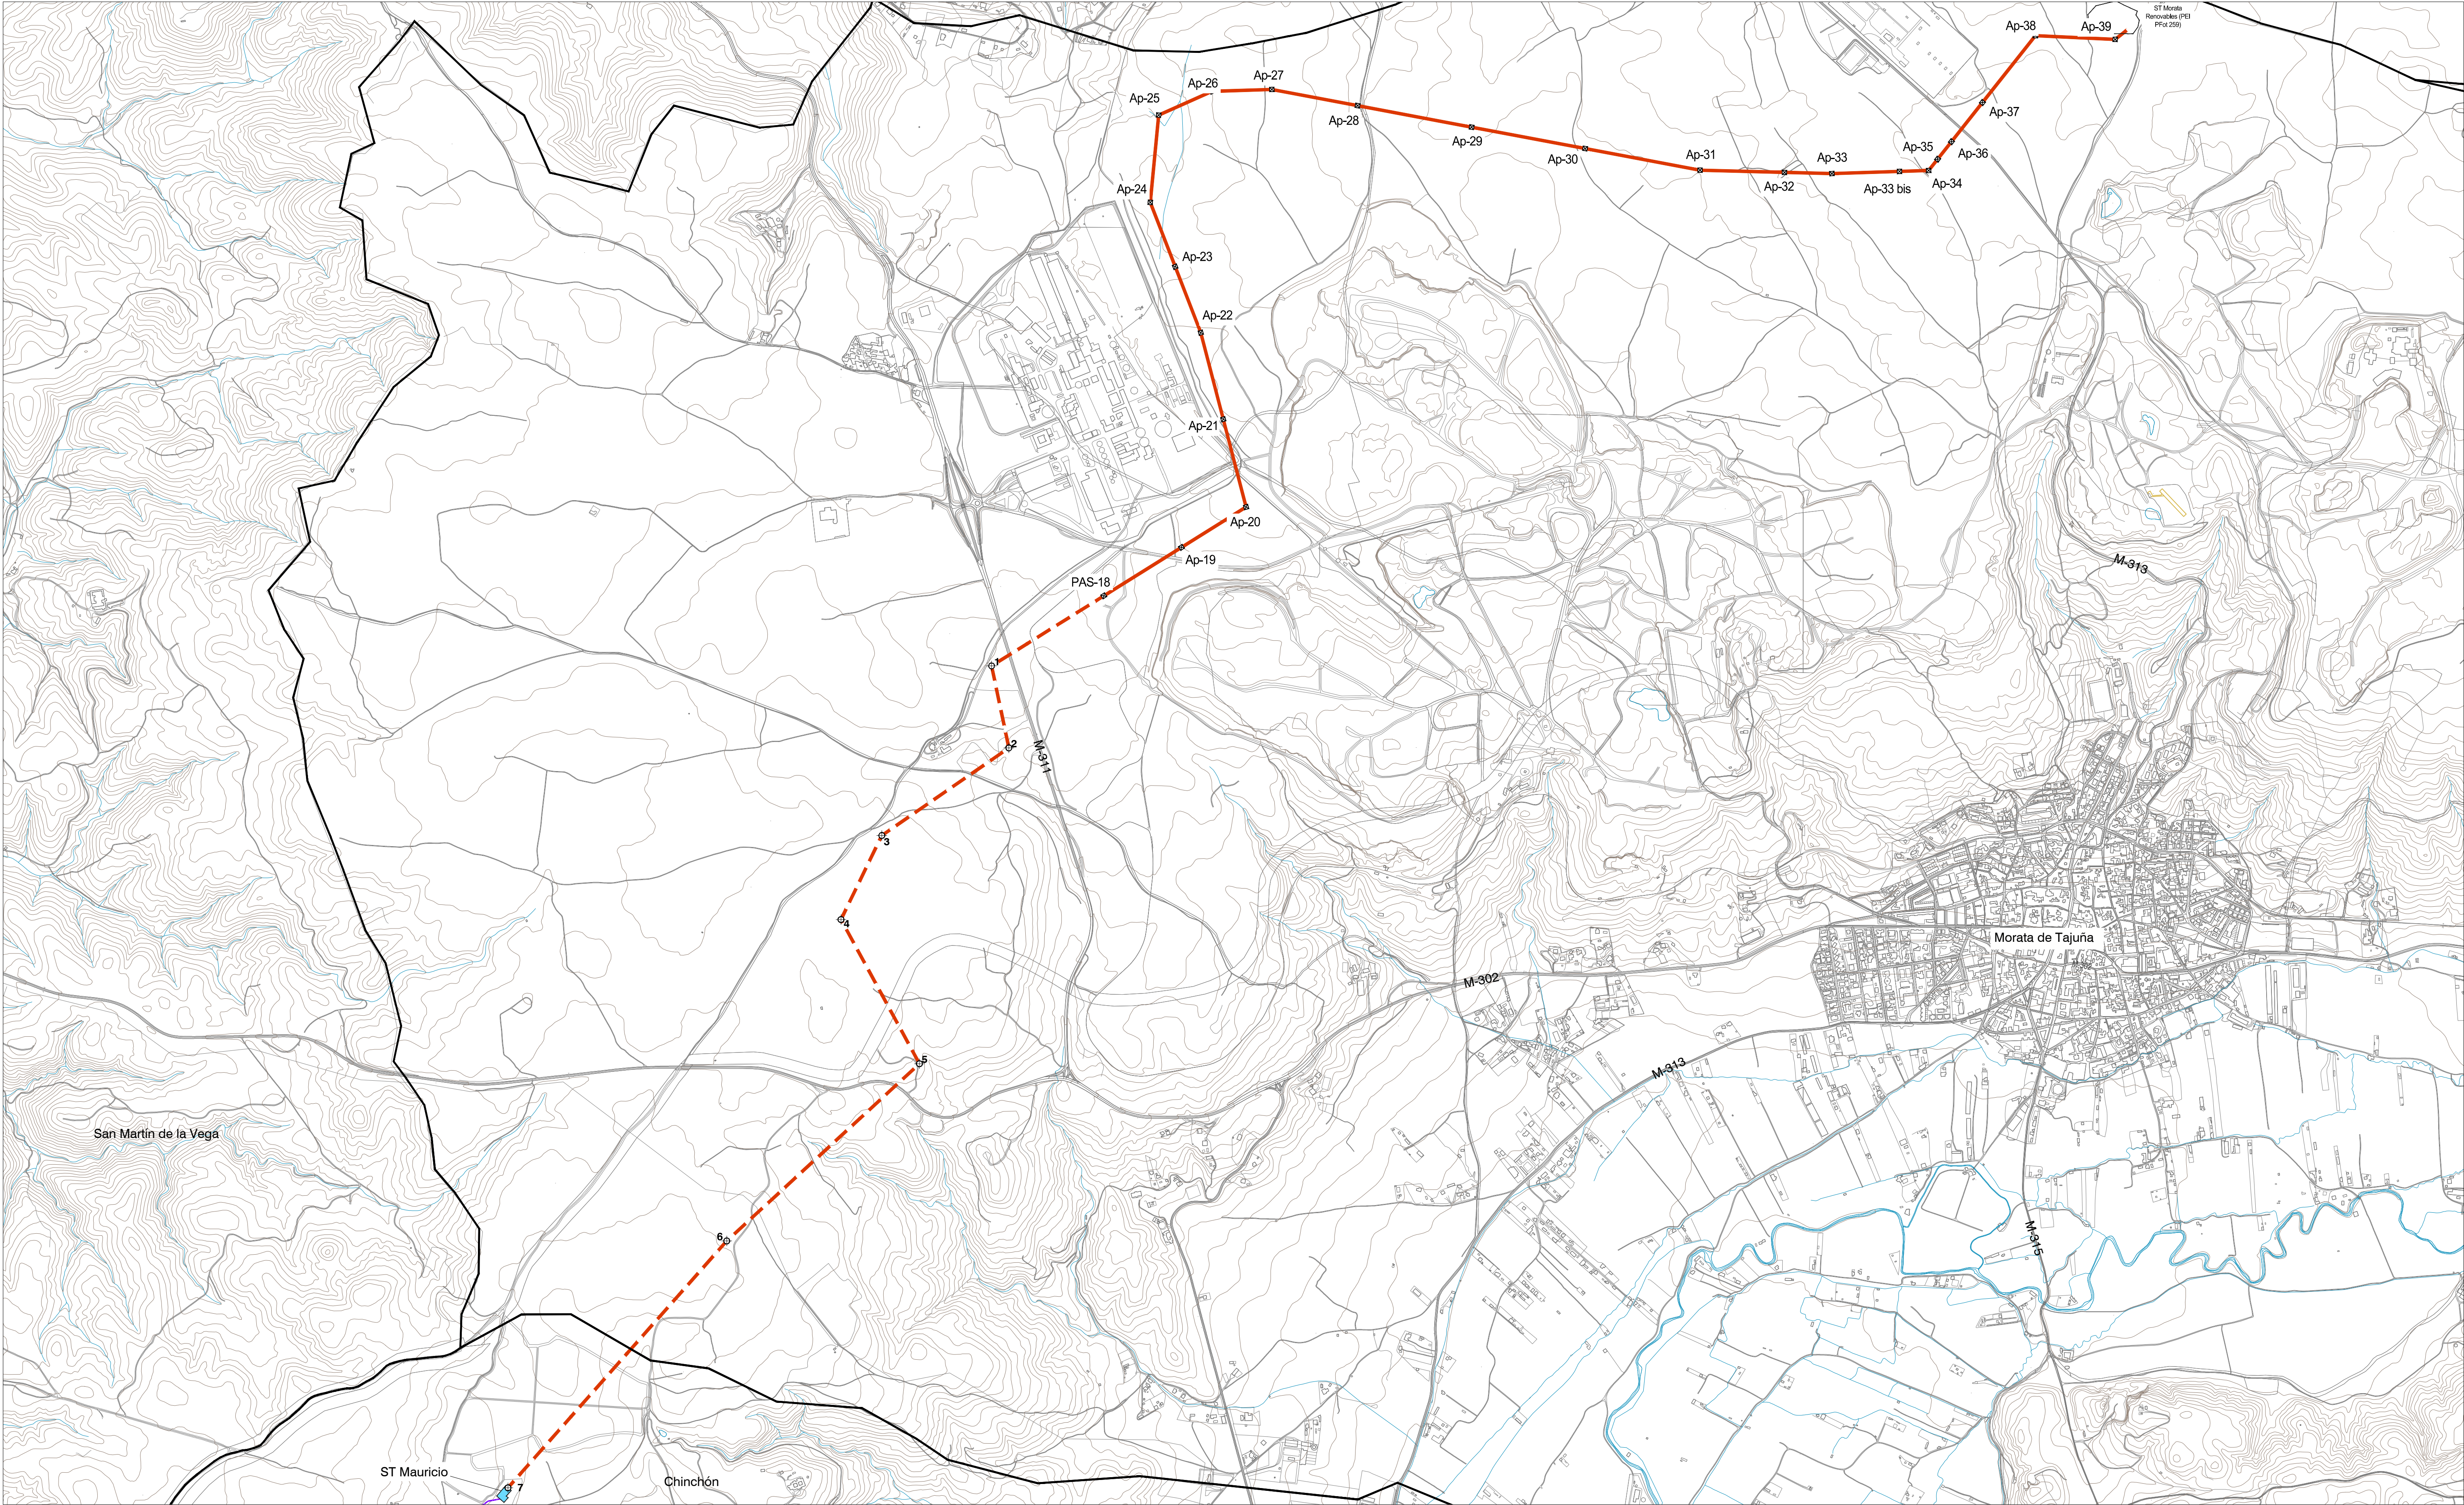


LEYENDA

- Términos municipales
- Ámbito del Plan Especial. El PEI contiene las siguiente infraestructuras:
- Valledo de PSFV
 - Línea subterránea (BT/30 kV)
 - LEAT 132 kV ST Mauricio - ST Morata Renovables (tramo soterrado)
 - LEAT 132 kV ST Mauricio - ST Morata Renovables (tramo aéreo)
 - Subestación Transformadora ST
 - Apoyo LAAT
 - Vértice LEAT

0 100 m 500 m 1.000 m

Base Cartográfica: Centro Regional de Información Cartográfica de la Comunidad de Madrid. ETRS89 / UTM Zone 30N (EPSG:25830). Cuadrícula UTM 2000 m.

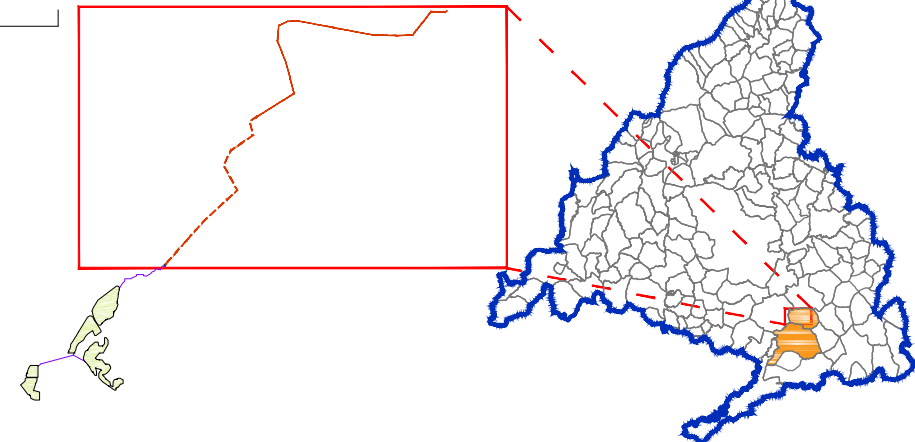

PLAN ESPECIAL PEI-PFOT-262
DOCUMENTO PARA APROBACIÓN DEFINITIVA

TÍTULO DEL PLANO:
PLANTA DE DETALLE

LEAT 132 KV

ESCALA: 1:10.000

FECHA: Abril 2025

PROMOTOR:



Ignis Desarrollo S.L.



TotalEnergies Electricidad y Gas España, S.A.

PLANO Nº:

O-3.3

EQUIPO REDACTOR:



RH Estudio, Inv. y Proyectos S.L.P