
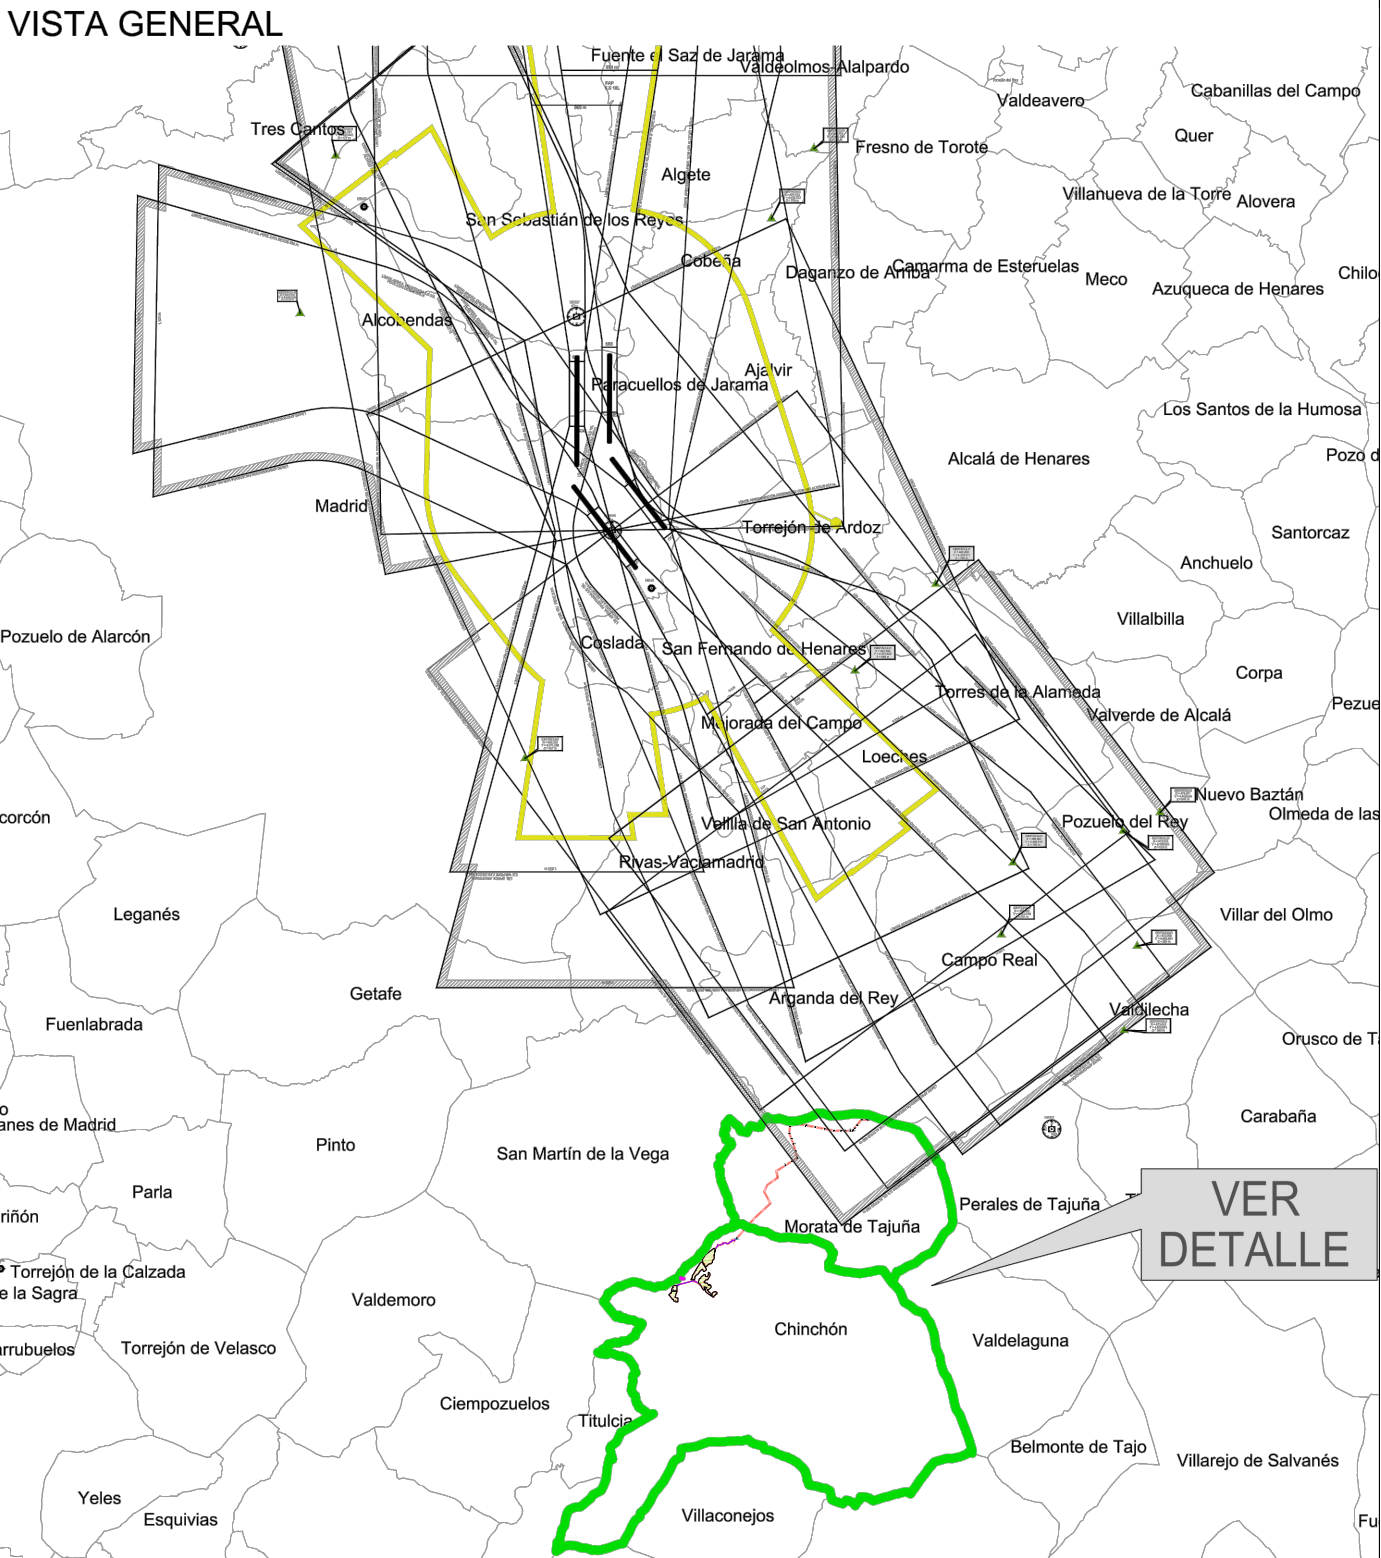


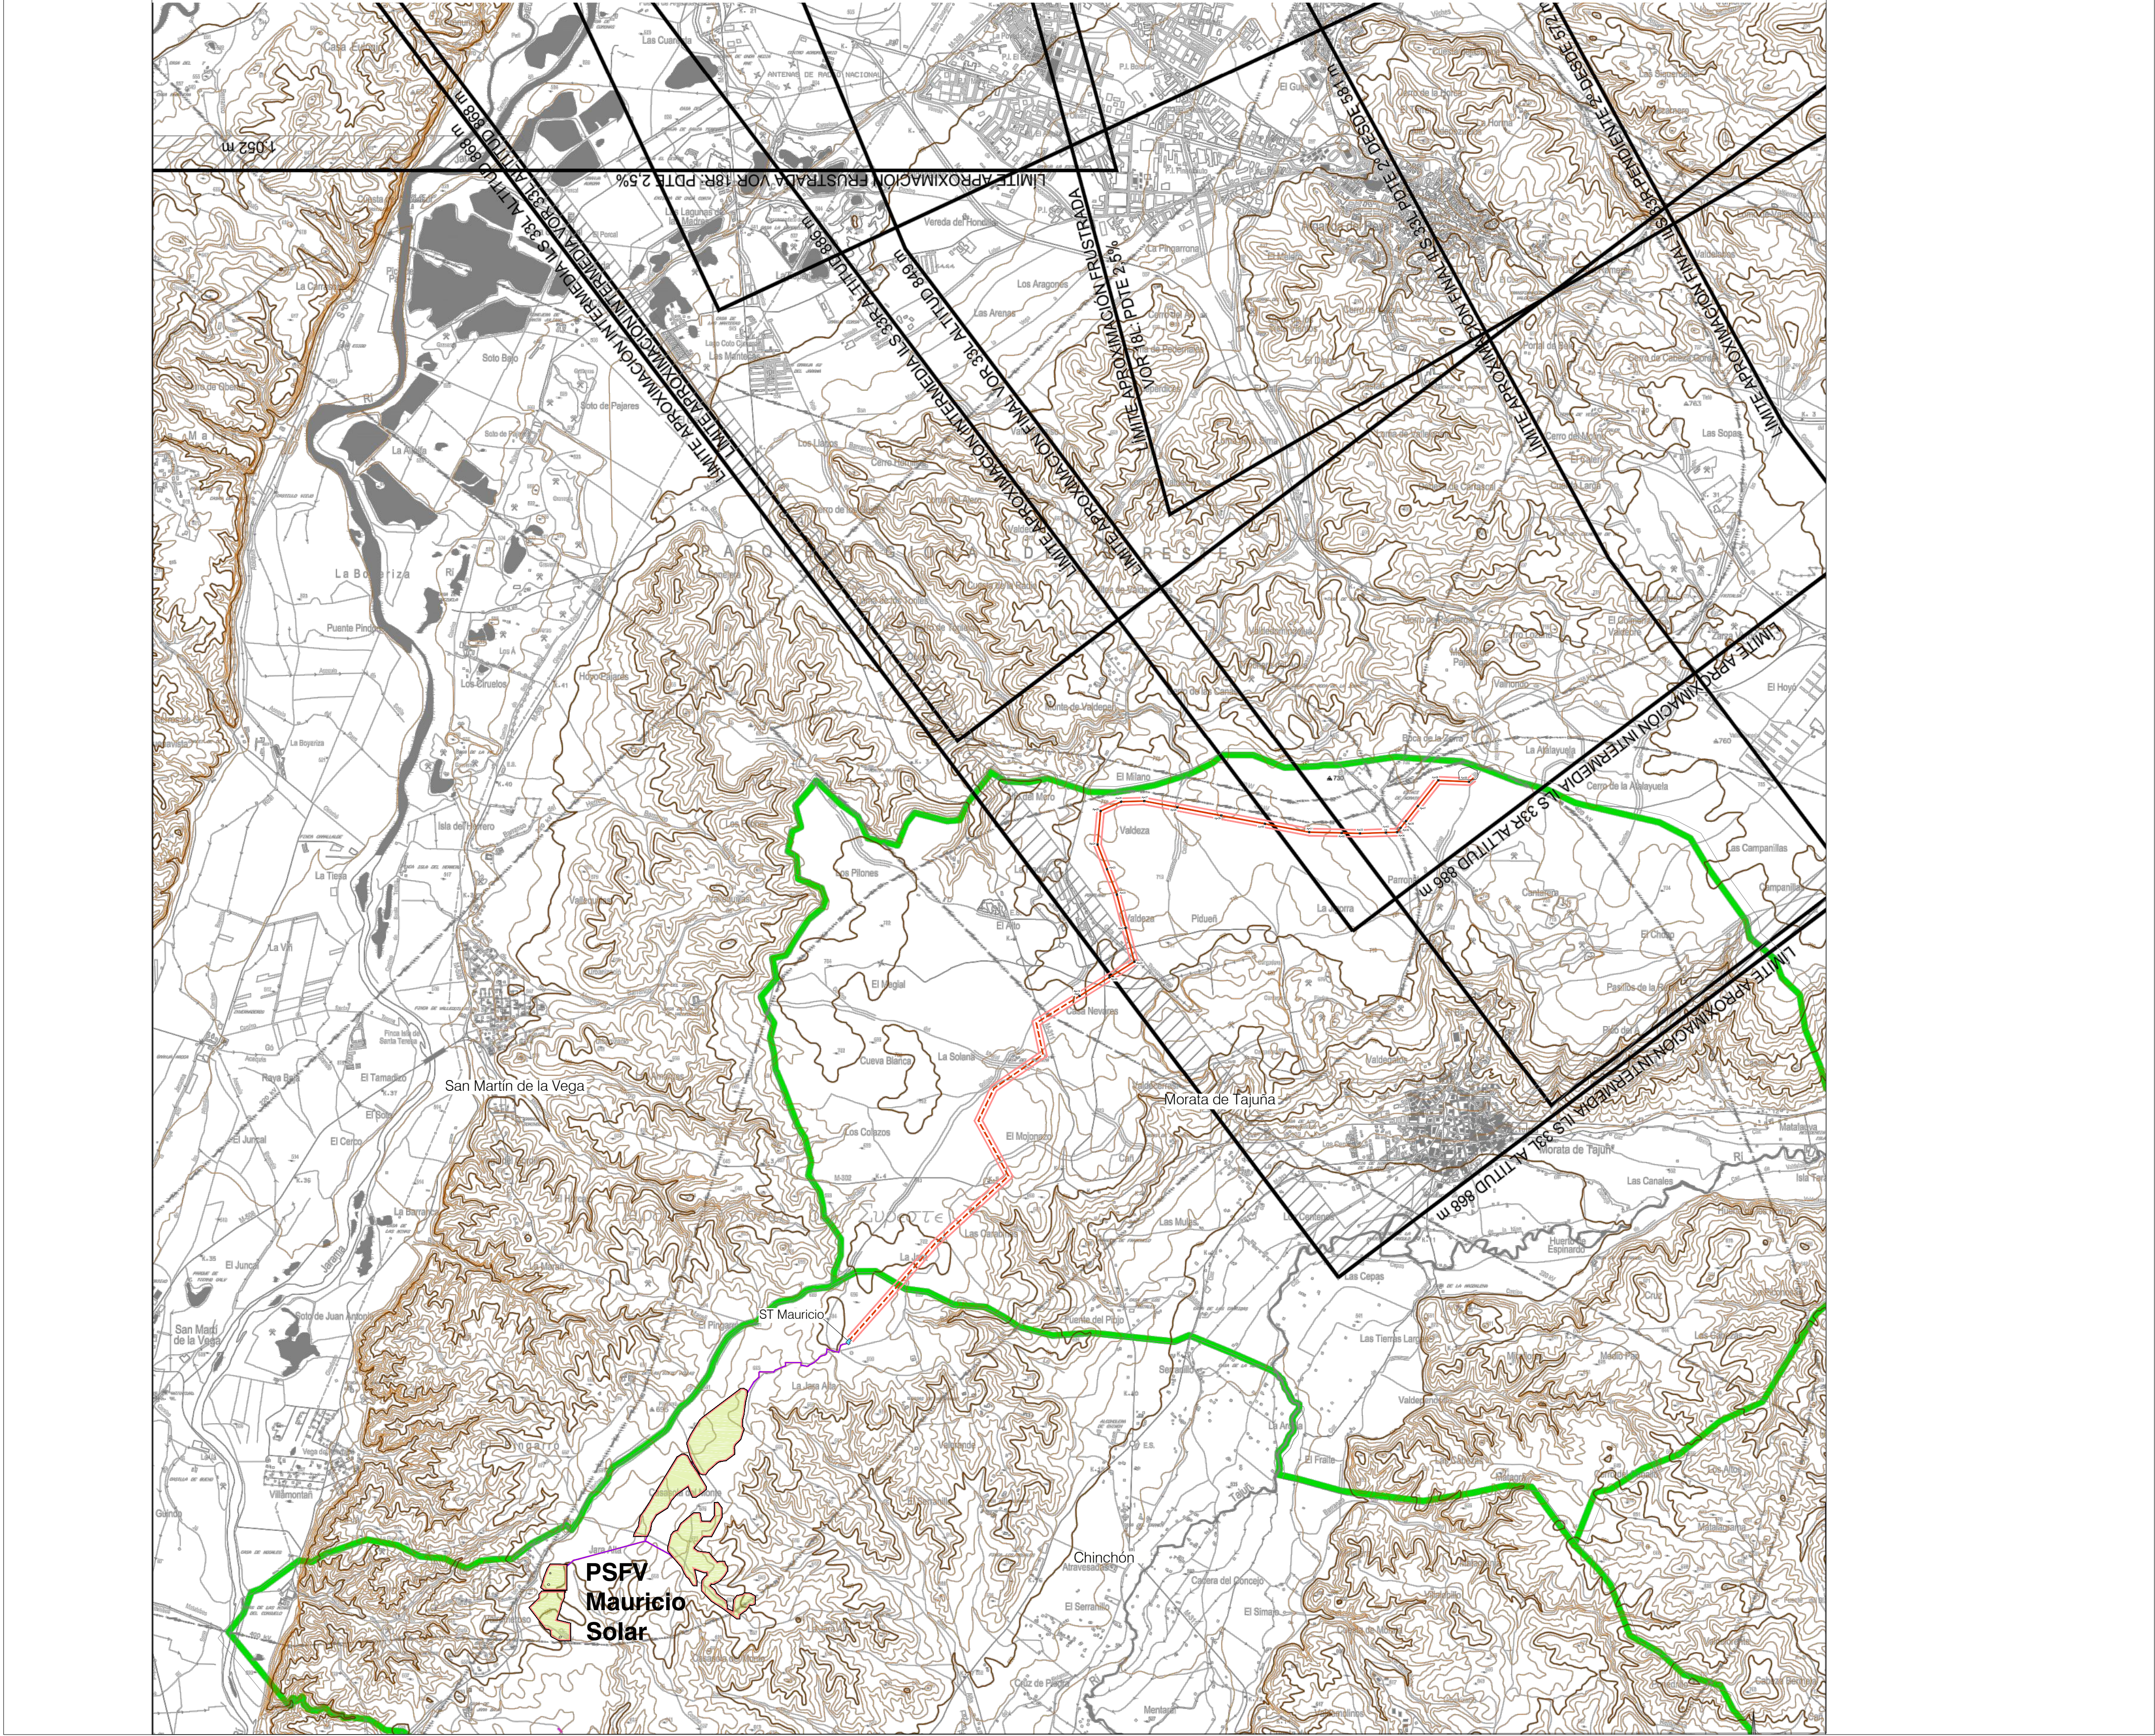


LEYENDA

- Ámbito del Plan Especial. El PEI contiene las siguiente infraestructuras:
- Delimitación del ámbito del PEI (Línea de Alta Tensión 132-220 kV y 400 kV; delimitación de ámbito a 30 m de cada lado del eje; Líneas Subterráneas BT/20 kV; delimitación de ámbito a 5 m de cada lado del eje)
- Vallado de las PSFV
- Implantación PSFV Mauricio Solar
- Líneas subterráneas BT/30 kV
- Subestación Transformadora
- LEAT 132 kV ST Mauricio - ST Morata Renovables (tramo aéreo)
- LEAT 132 kV ST Mauricio - ST Morata Renovables (tramo soterrado)
- Apoyos de LAAT

- SUPERFICIES DE LIMITACIÓN DE ALTURAS DE LAS SERVIDUMBRES DE OPERACIÓN DE LAS AERONAVES
- ENVOLVENTE SERVIDUMBRES DE AERÓDROMO E INSTALACIONES RADIOELÉCTRICAS
- ENVOLVENTE SERVIDUMBRES DE OPERACIÓN DE LAS AERONAVES
- CURVA DE NIVEL Y COTA DEL TERRENO

0 500 1000 1500 2000 m

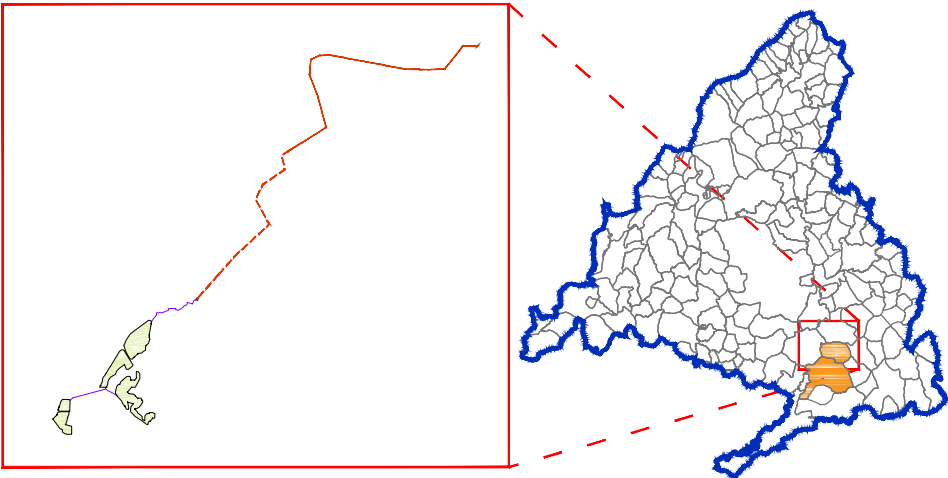

PLAN ESPECIAL PEI-PFOT-262
DOCUMENTO PARA APROBACIÓN DEFINITIVA
TÍTULO DEL PLANO:
AFECCIONES AERONÁUTICAS

ESCALA:
1:30000
FECHA:
Abril 2025

PROMOTOR:
IGNIS

TotalEnergies

Ignis Desarrollo S.L.

TotalEnergies Electricidad y Gas España, S.A.

PLANO Nº:
O-4.3
EQUIPO REDACTOR:
RH Estudio, Inv. y Proyectos S.L.P.