

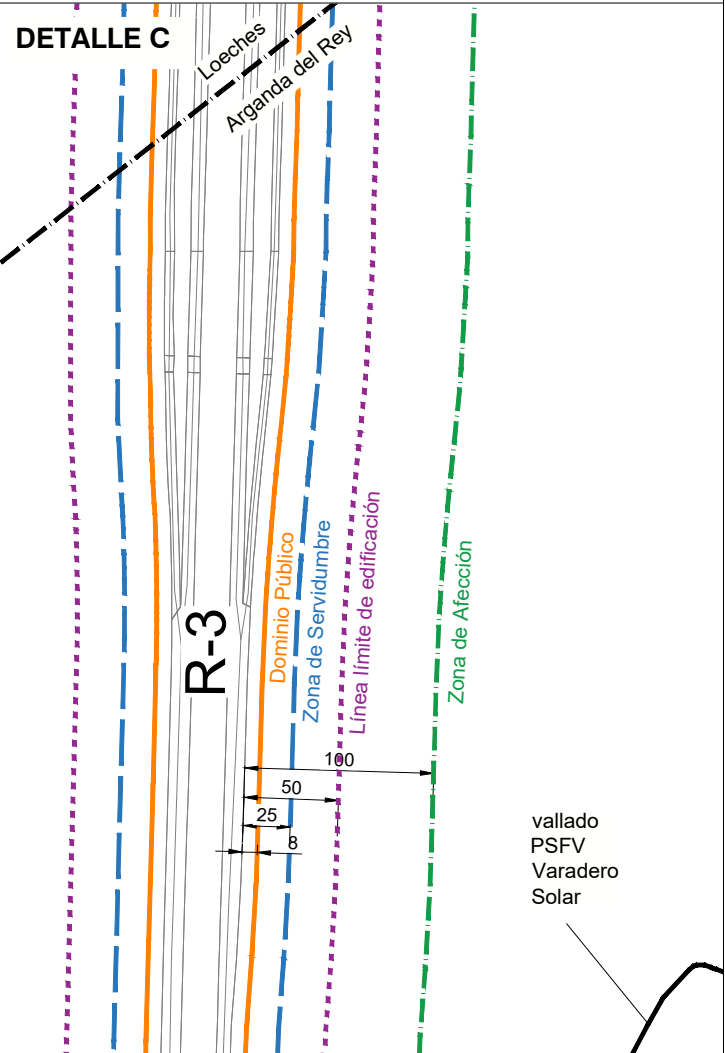
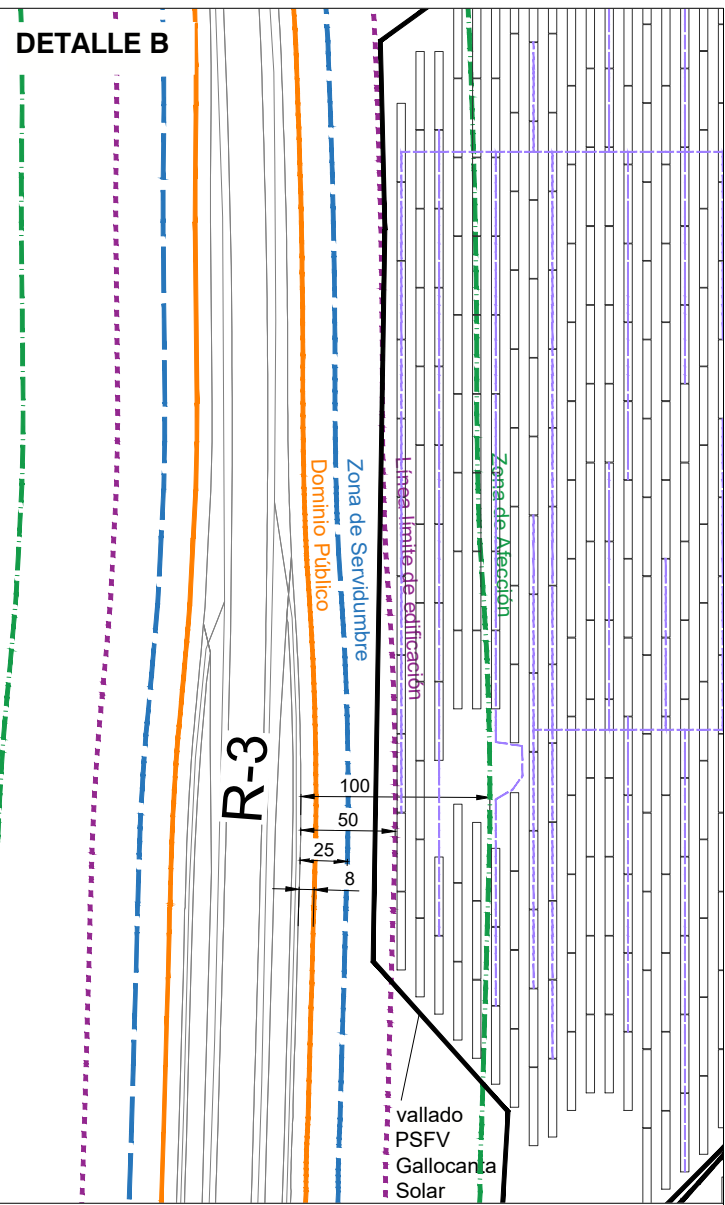




POSICIÓN DE LAS ZONAS DE PROTECCIÓN DE LA AUTOPISTA R-3 RESPECTO A LOS MÓDULOS FOTOVOLTAICOS DE LA INFRAESTRUCTURA DEL PEI-PFOT-178 (ESCALA 1:4000)

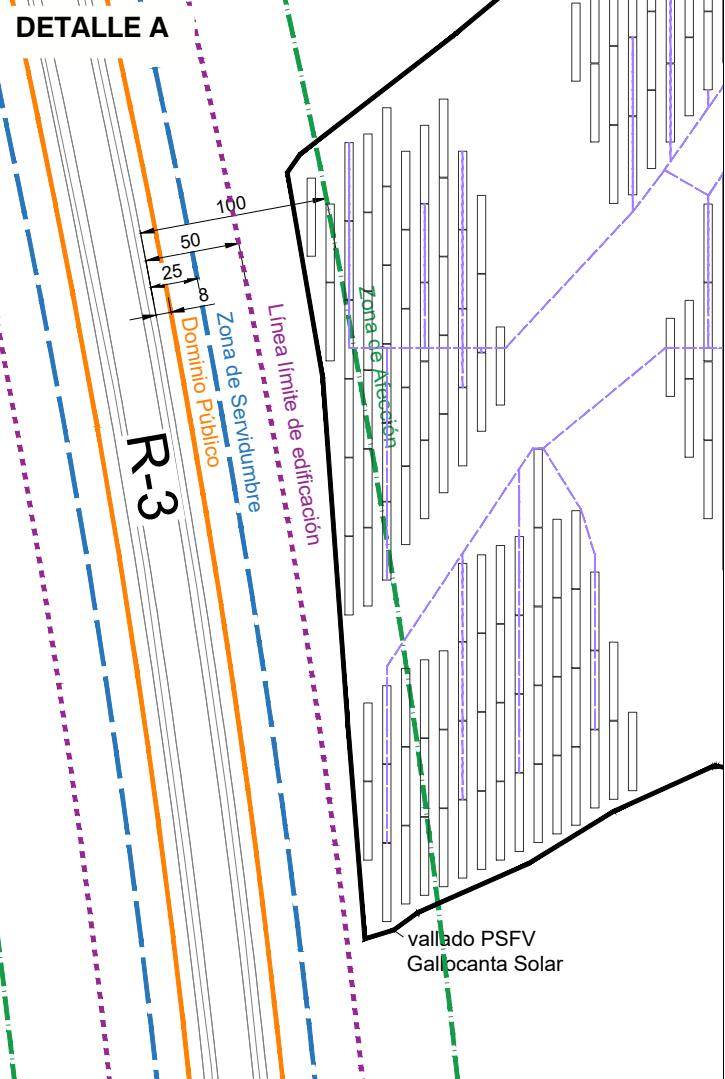





DETALLE G - POSICIÓN DE INFRAESTRUCTURA DEL CVII CON RESPECTO AL PEI-PFOT-178 (***) (ESCALA 1:5000)

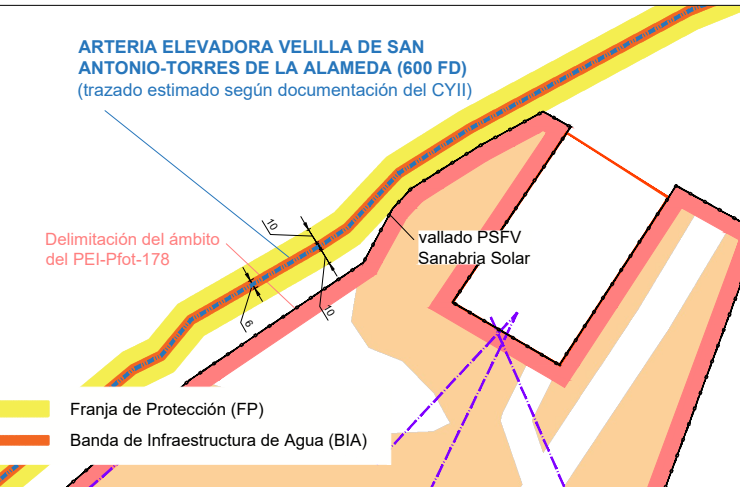

DETALLE DE PUNTO DE ENTRONQUE CON CAMINO DE ACCESO DESDE EL MUNICIPIO DE LOECHES

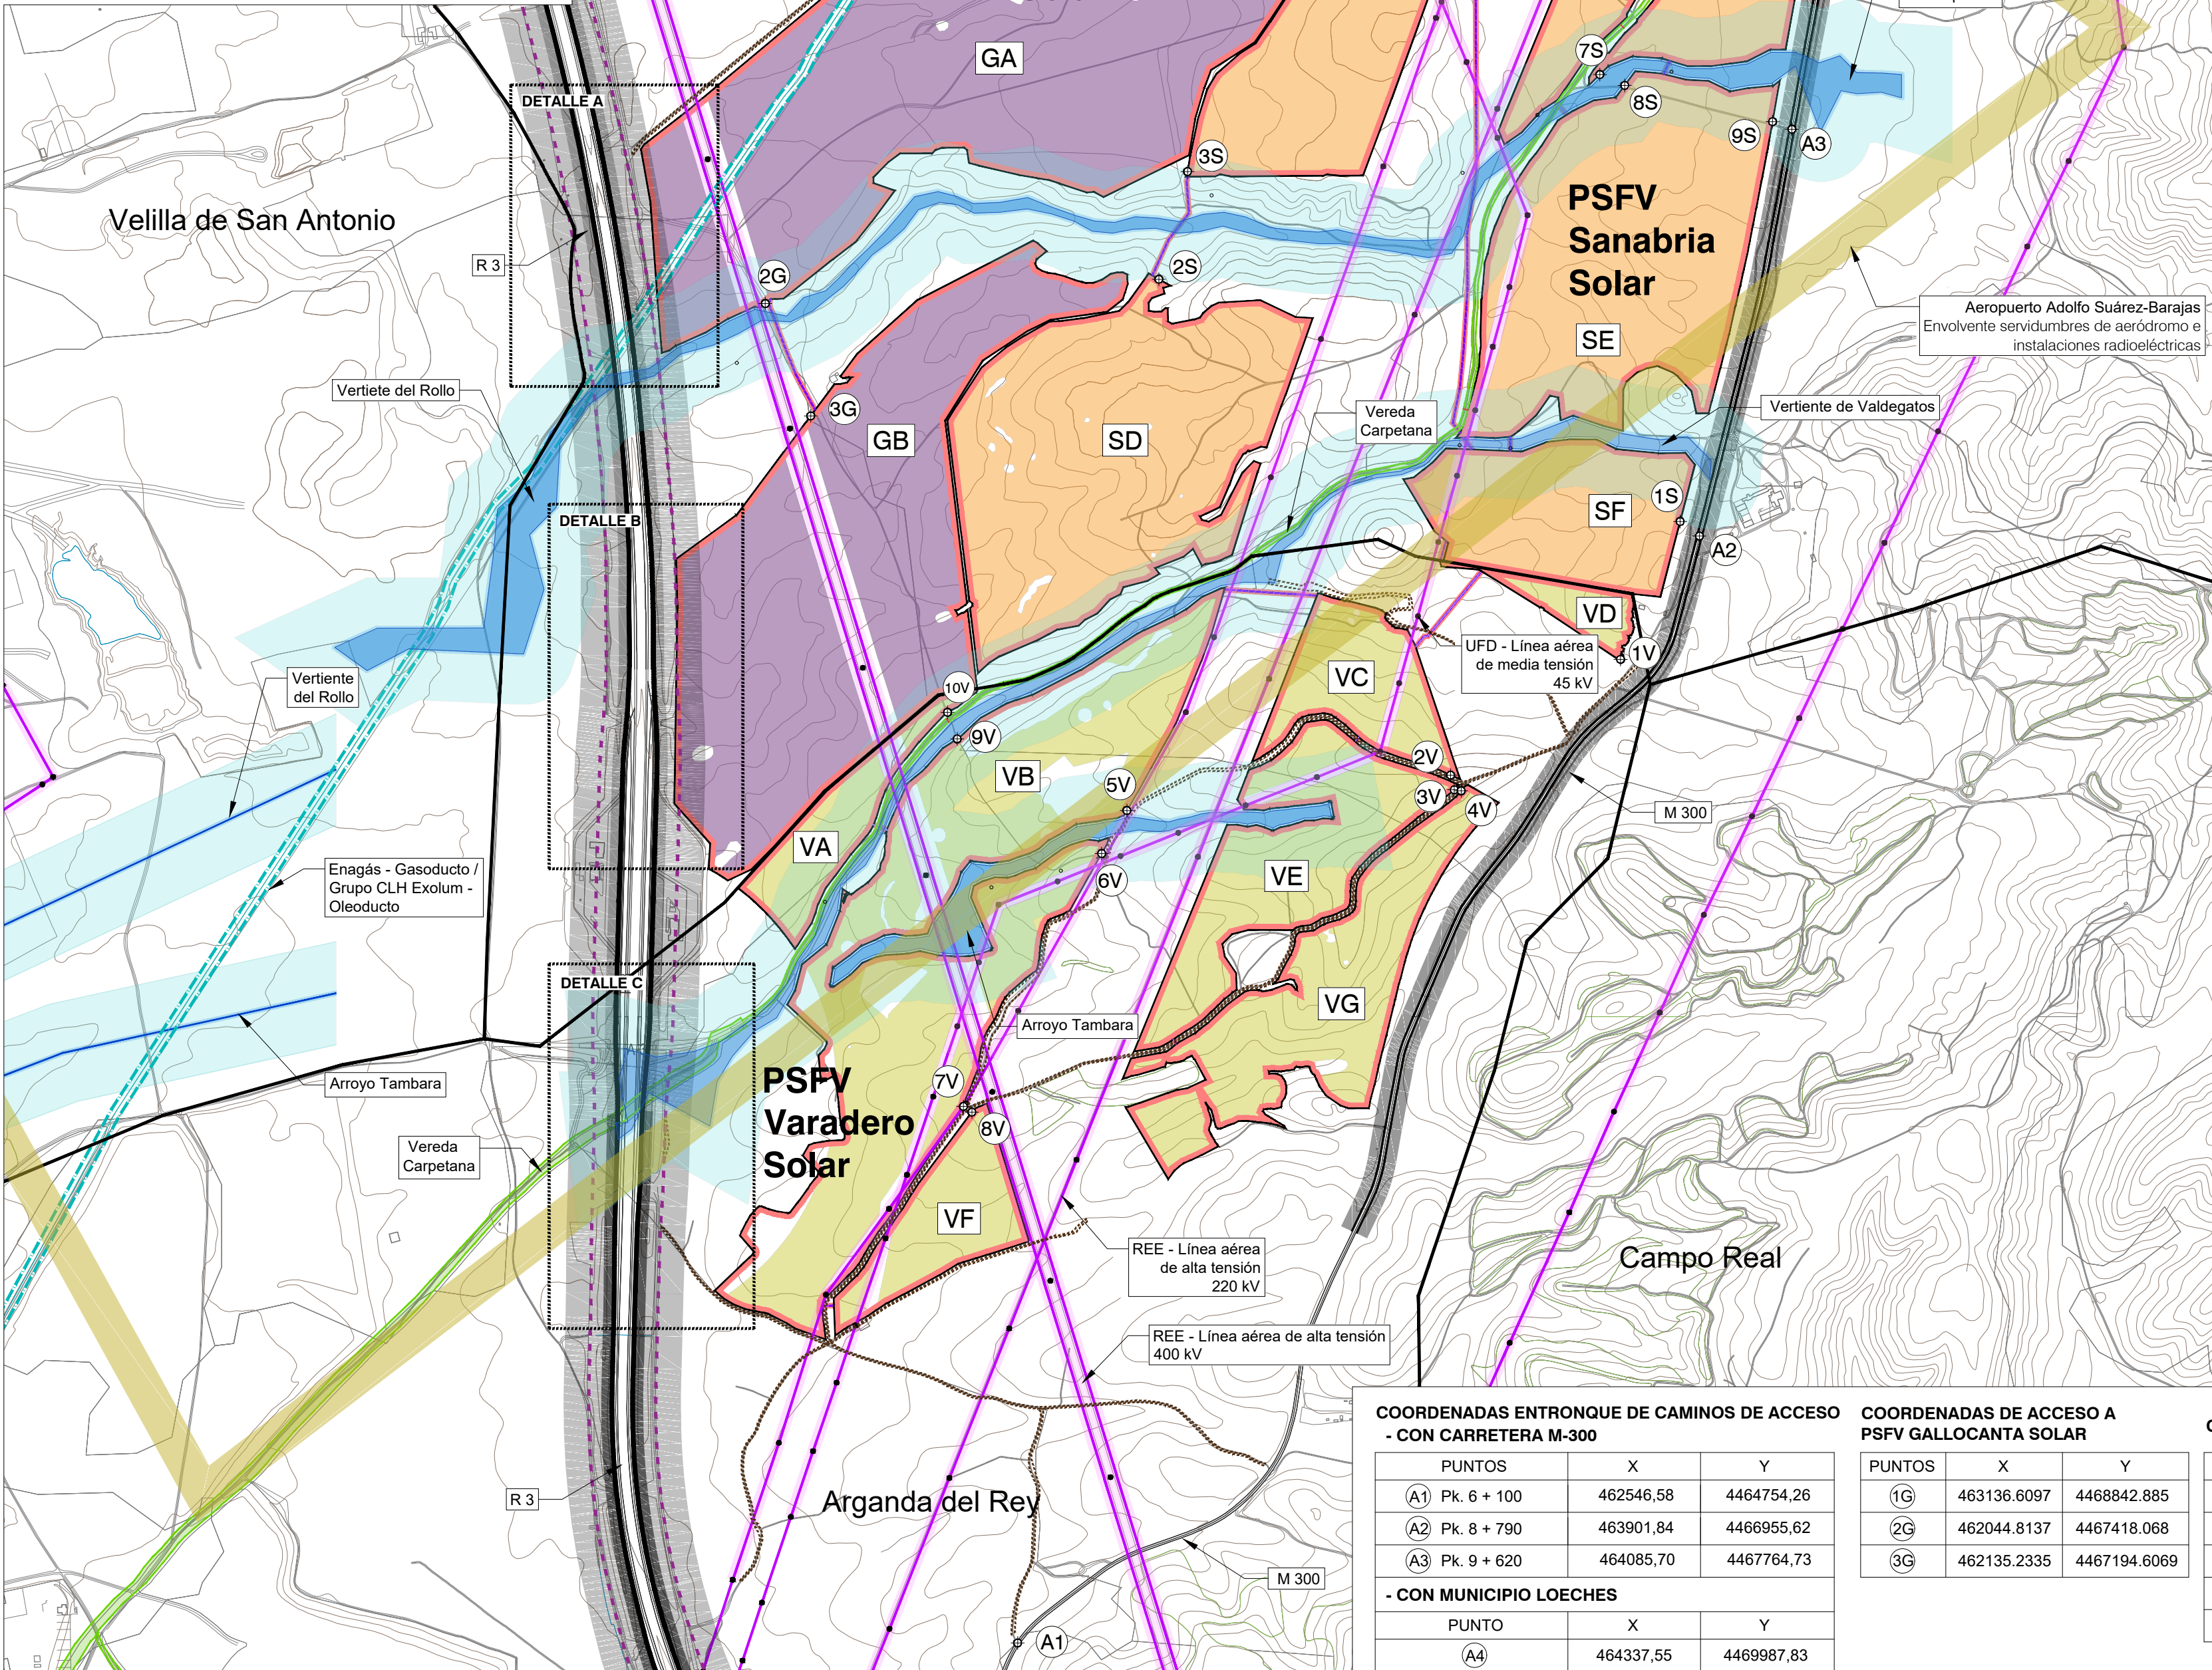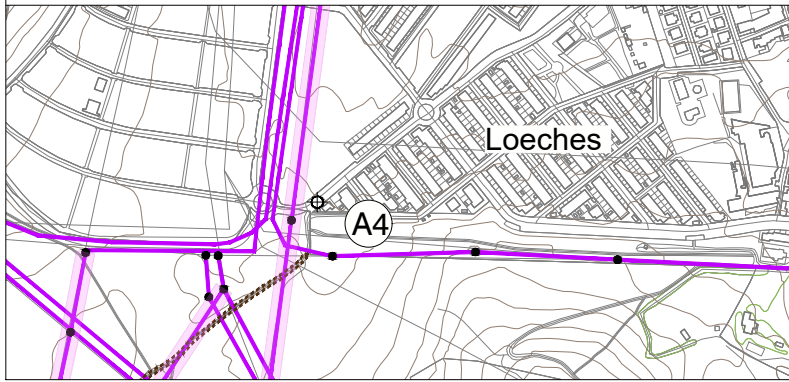

SUPERPOSICIÓN DE LA INFRAESTRUCTURA DEL PEI PFOT 178 CON EL ESTUDIO INFORMATIVO DE LA VARIANTE DE LA CARRETERA M-300 EN ARGANDA Y SU DUPLICACIÓN HASTA LOECHES (ESCALA 1:7000)

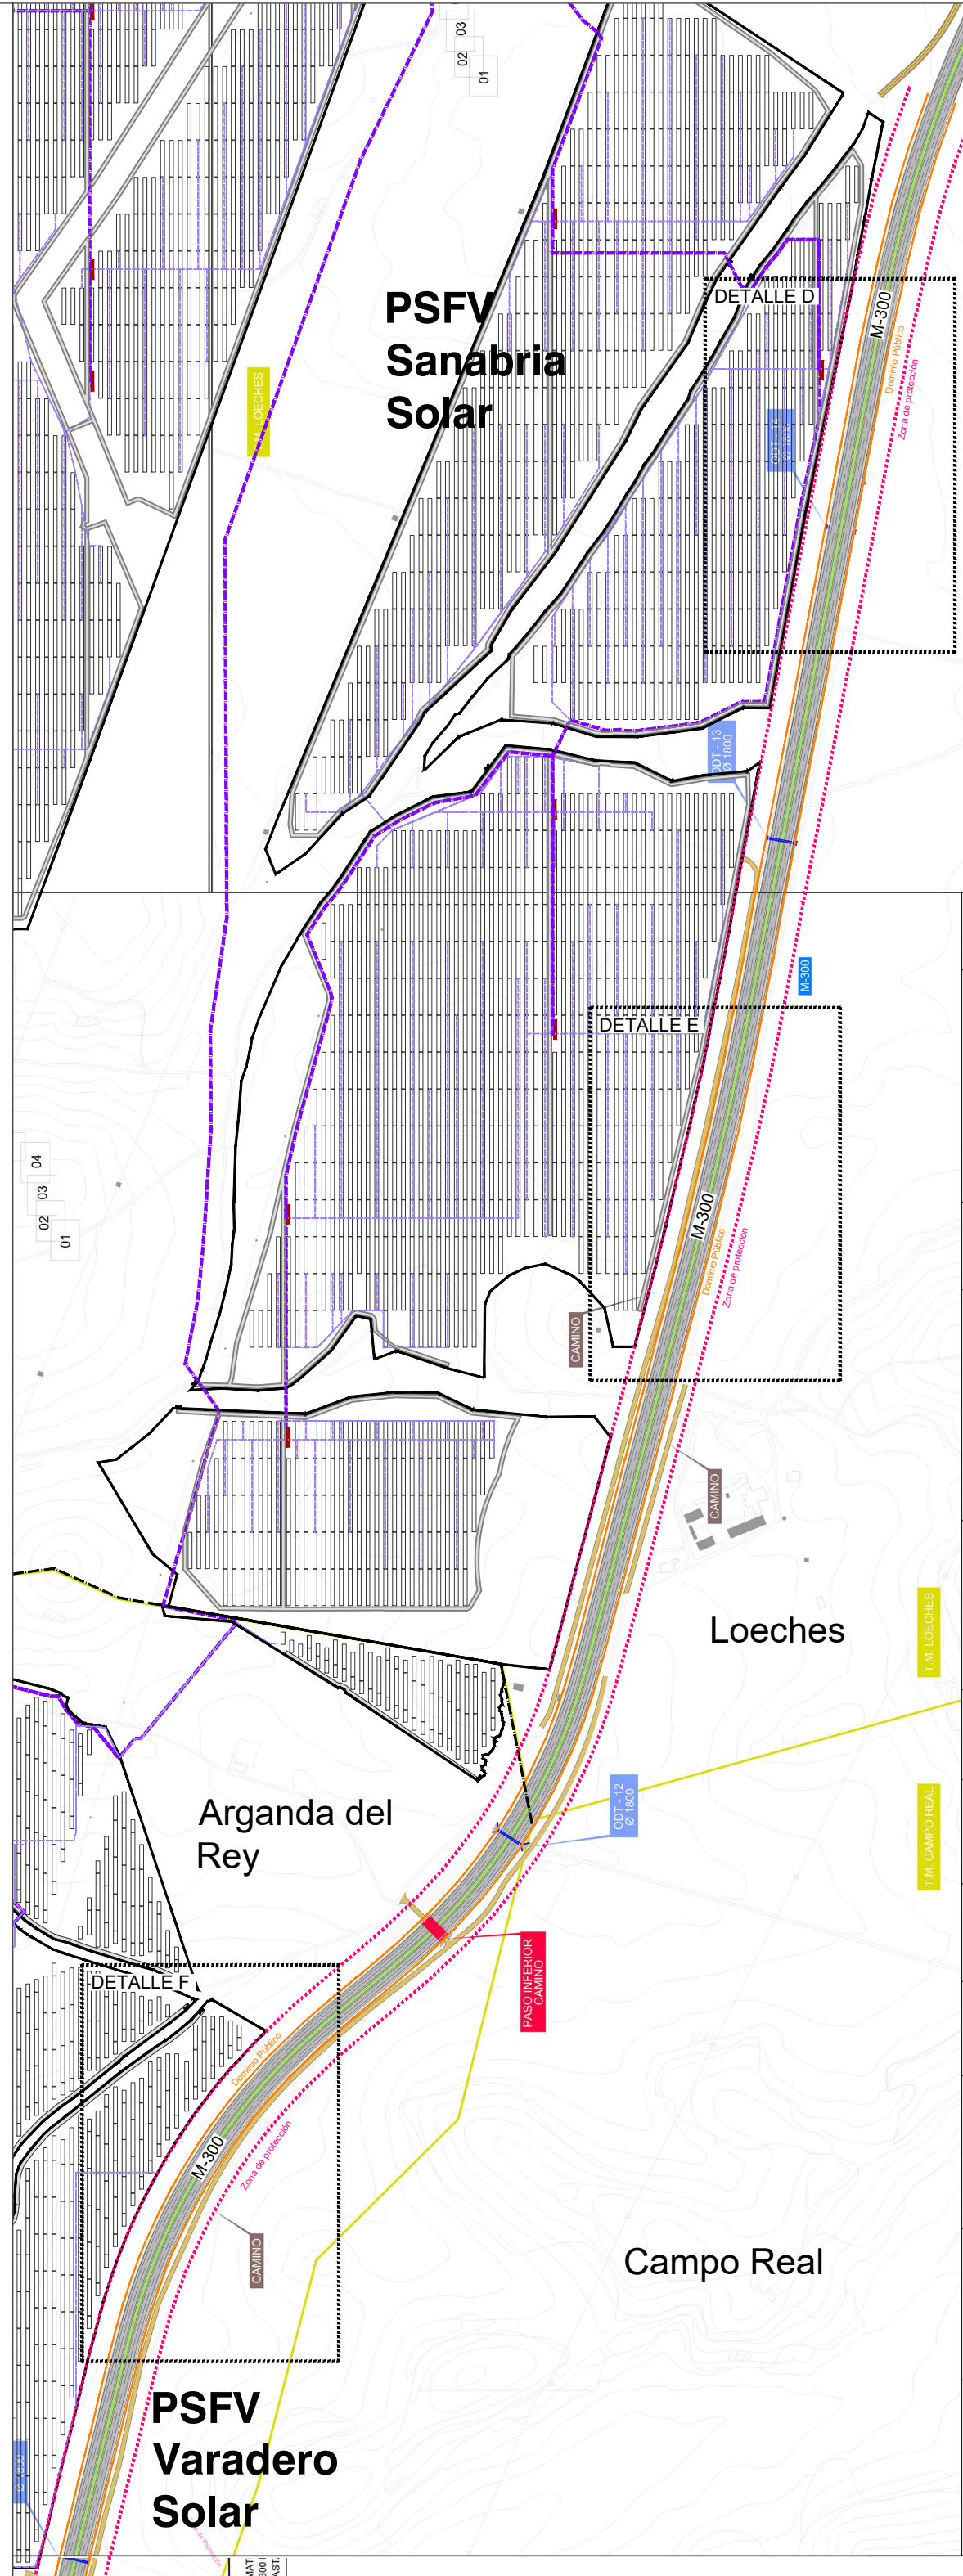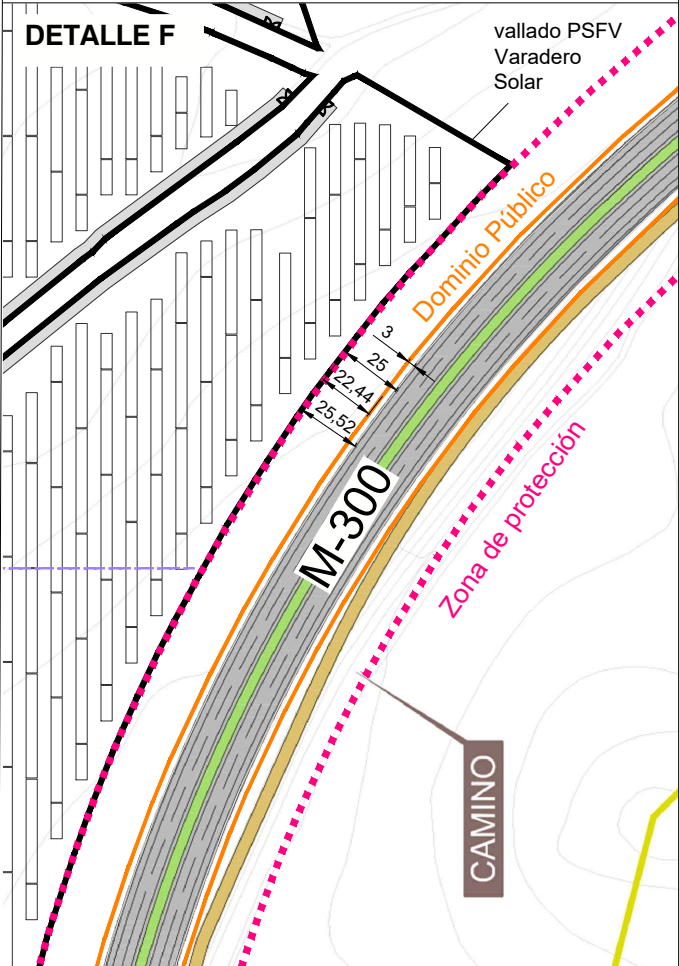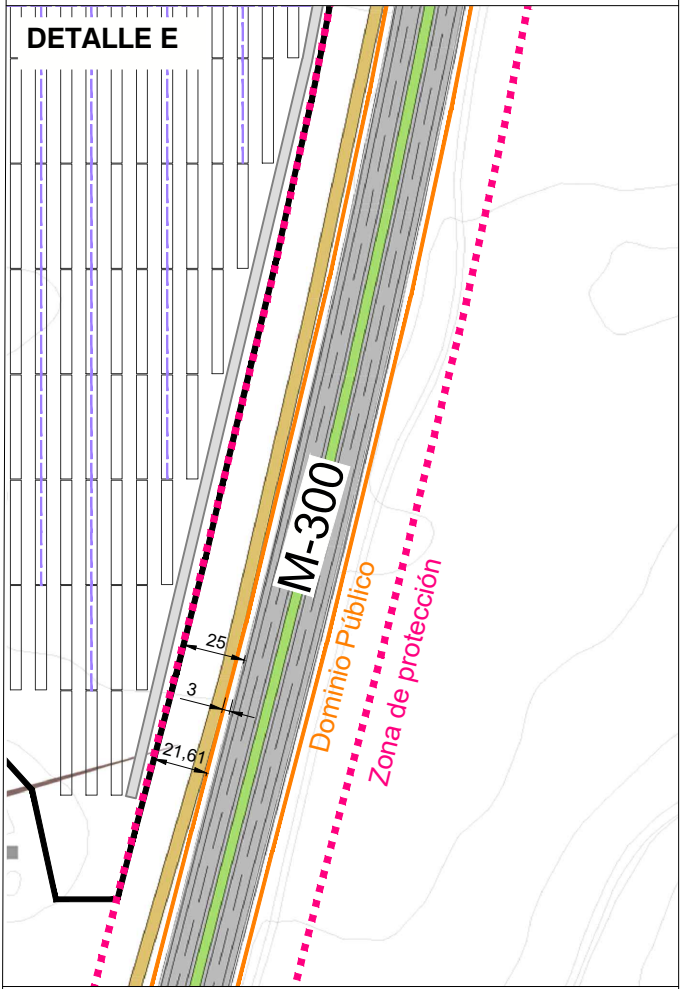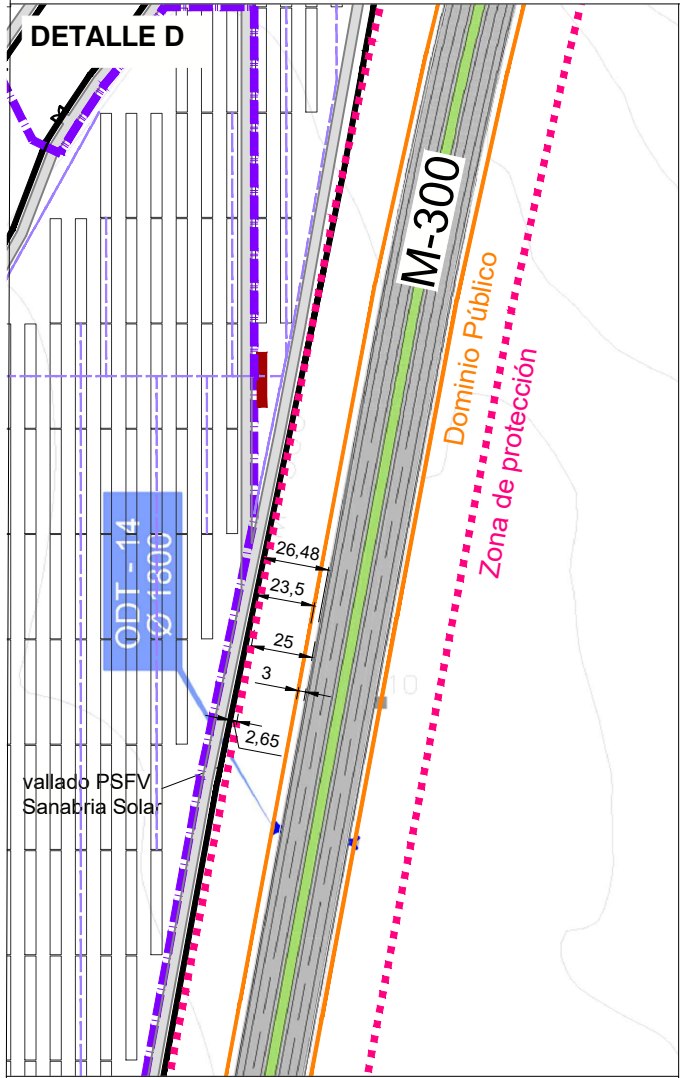

COORDENADAS ENTRONQUE DE CAMINOS DE ACCESO - CON CARRETERA M-300

PUNTOS	X	Y
A1	Pk. 6 + 100	462546.58 4464754.26
A2	Pk. 8 + 790	463901.84 4466955.62
A3	Pk. 9 + 620	464085.70 4467764.73

- CON MUNICIPIO LOECHES

PUNTO	X	Y
A4	464337.55	4469987.83

COORDENADAS DE ACCESO A PSFV GALLOCANTA SOLAR

PUNTOS	X	Y
1G	463136.6097	4468842.885
2G	462044.8137	4467418.068
3G	462135.2335	4467194.6069

COORDENADAS DE ACCESO A PSFV SANABRIA SOLAR

PUNTOS	X	Y	PUNTOS	X	Y
1S	463863.58	4466984.57	6S	464052.61	4468409.40
2S	462827.25	4467466.26	7S	463703.89	4467873.52
3S	462884.37	4467680.56	8S	463753.29	4467851.97
4S	463300.43	4468970.99	9S	464047.18	4467779.72
5S	464026.41	4468427.27			

COORDENADAS DE ACCESO A PSFV VARADERO SOLAR

PUNTOS	X	Y	PUNTOS	X	Y
1V	463745.03	4466710.38	6V	462713.55	4466324.16
2V	463407.15	4466479.93	7V	462438.61	4465821.13
3V	463414.50	4466450.96	8V	462455.54	4465809.96
4V	463428.19	4466448.99	9V	462426.29	4466552.20
5V	462763.61	4466409.73	10V	462407.04	4466604.99

LEYENDA

- Términos municipales
- Ámbito del Plan Especial. El PEI contiene la siguiente infraestructuras:
 - Delimitación del ámbito del PEI (Línea subterránea 30 kV; delimitación de ámbito a 5 m de cada lado del eje)
 - Vallado de las PSFV
 - Implantación de la PSFV Sanabria Solar
 - Implantación de la PSFV Gallocanta Solar
 - Implantación de la PSFV Varadero Solar
 - Línea subterránea (BT/30 kV)
 - Coordenada de acceso a PSFV / entronque con carretera
 - Recinto de PSFV


- Afecciones y Servidumbres de Carreteras Red de Carreteras del Estado. Autopista R3
 - Dominio Público (Art 29 Ley 37/2015)
 - Zona de Servidumbre (Art 31 Ley 37/2015)
 - Zona de Afección (Art 32 Ley 37/2015)
 - Línea límite de edificación (Art 33 Ley 37/2015)
- Red de Carreteras de la Com. de Madrid. Red Principal, Secundaria o Local
 - Dominio Público (Art 30 Ley 3/1991)
 - Zona de Protección (Art 31 Ley 3/1991)
- Afecciones Vías Pecuarias Red de Vías Pecuarias de la Comunidad de Madrid
 - Trasvase Vía Pecuaria (ancho Carriada 75m, Corral 37.5m, Vereda: 20m; Coladas: Su anchura será determinada por el acto administrativo de clasificación. Art 4 Ley 3/1995)

- Afecciones Aeronáuticas Aeropuerto Adolfo Suárez Madrid-Barajas (*)
 - Área envolvente de servidumbres acústicas (RD 1003/2011)
 - Envolvente servidumbres de aeródromo e instalaciones radioeléctricas (RD 1080/2009)
 - Envolvente servidumbres de operación de las aeronaves (RD 1080/2009) (**)
- Afecciones de Líneas Eléctricas (Apartado 5.12.2 del ICT/LAT 7, RD 223/2008) Red Eléctrica de España
 - Línea Eléctrica
 - Zona de Protección - ancho variable
 - Torre/Punto de Apoyo Línea Eléctrica

- Afecciones Hidráulicas Confederación Hidrográfica del Tago
 - Cauces (según cartografía de la CHT)
 - Dominio Público Hidráulico (DPH) deslindado según Estudio Hidrológico e Hidráulico: Barranco de Valdeaparcio / Vertiente Valdegatos, arroyo Tambara y Vertiente del Rollo(deslindado parcialmente)
 - Zona de servidumbre (5 m desde DPH, Art. Único RD 9/2008)
 - Zona de policía del cauce (100 m desde DPH, Art. Único RD 9/2008)
- Otras Afecciones (***)
 - Caminos públicos
 - Gasoducto / Oleoducto

0 250 m 500 m 750 m 1000 m

Base de información geográfica de la Confederación Hidrográfica del Tago (IDEE Base) y Red de Vías Pecuarias de la Comunidad de Madrid. Base Cartográfica de la Comunidad de Madrid 1:10000 / ETRS89 del Centro Regional de Información Cartográfica

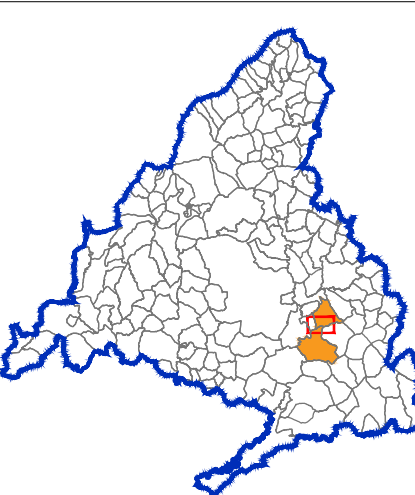

PLAN ESPECIAL PEI-PFOT-178
VERSIÓN DEFINITIVA DEL PLAN: DOCUMENTO PARA APROBACIÓN DEFINITIVA

TÍTULO DEL PLANO: PLANO Nº: **O-4.1**

ESCALA: 1:10.000

PROMOTOR: IGNIS TotalEnergies

FECHA: Mayo 2024

EQUIPO REDACTOR: RH Estudio, Inv. y Proyectos S.L.P.