CALIFICACIÓN

- -Residencial
- -Residencial multifamiliar
- -Residencial unifamiliar
- -Industrial
- -Terciario y comercial
- -Equipamiento
- -Zona verde

CALIFICACIÓN (planeamiento anterior a la ley 9/2001)

-No hay trama superpuesta al color de la calificación en suelo urbano consolidado, o en suelo urbano no consolidado con plan parcial

- -Suelo urbano no consolidado
- -Suelo urbanizable sectorizado
- -Suelo no urbanizable de protección
- -Suelo no urbanizable común
- -Suelo urbano

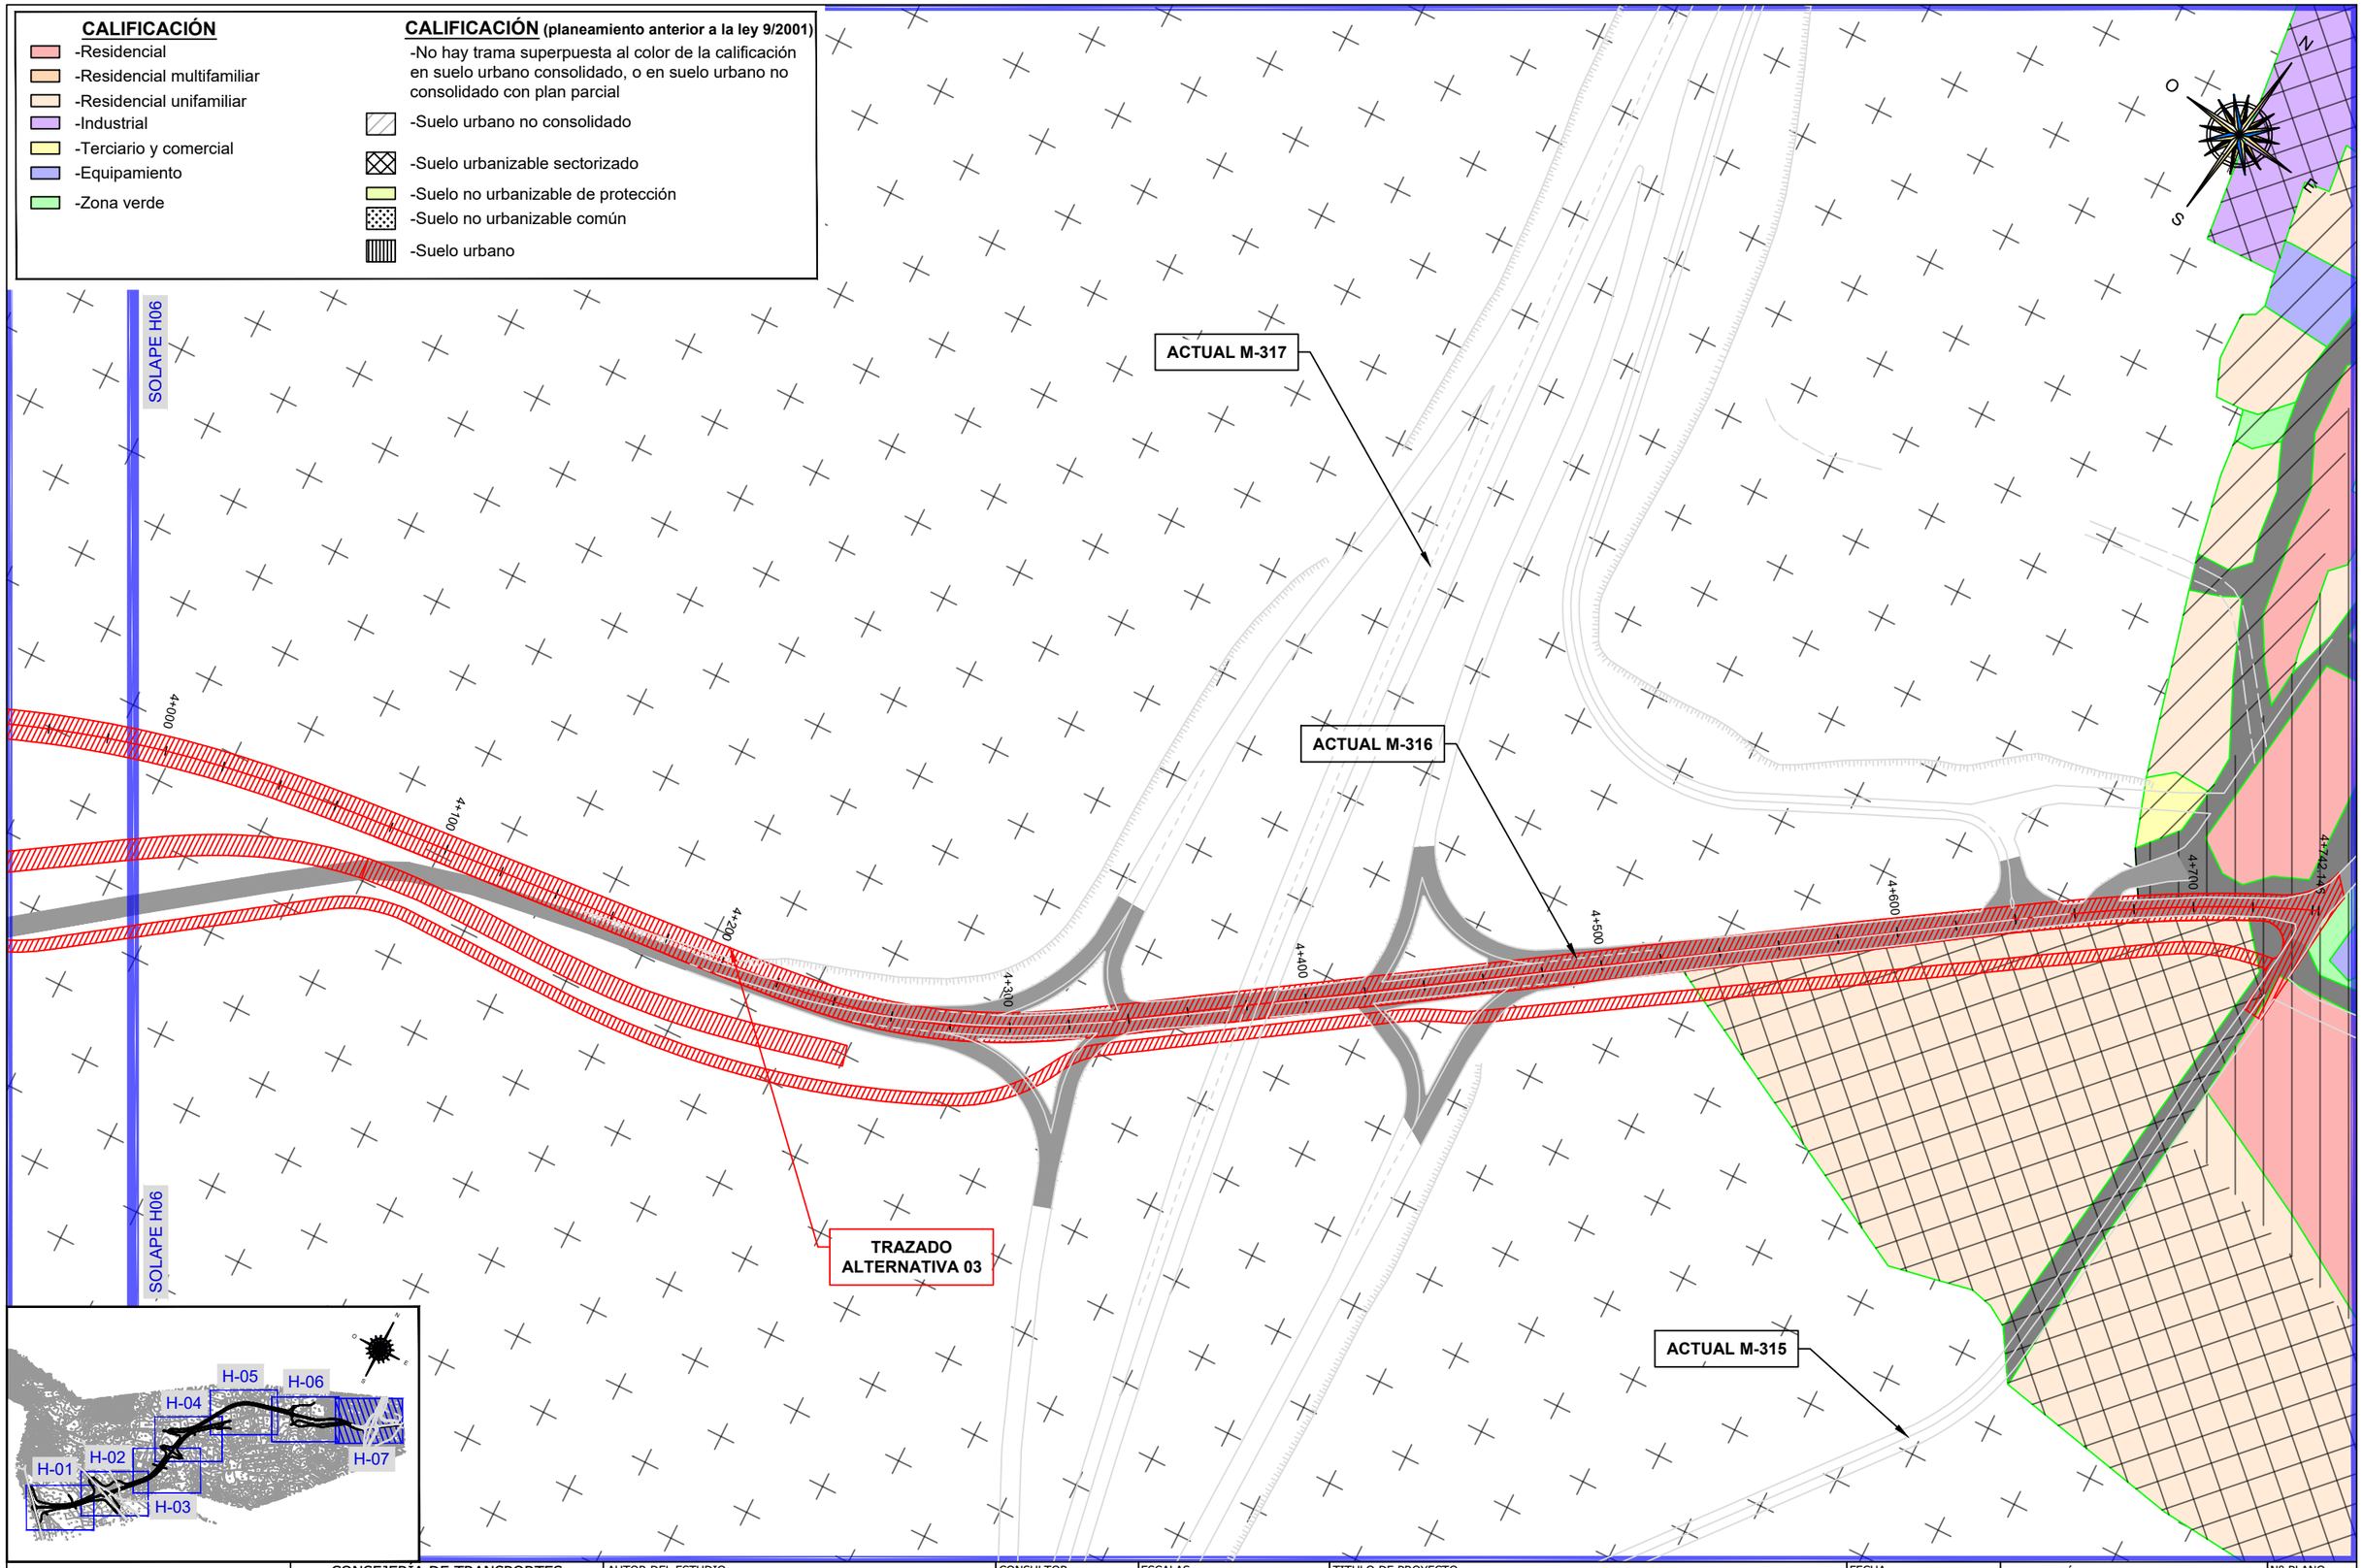

CONSEJERÍA DE TRANSPORTES E INFRAESTRUCTURAS Comunidad de Madrid	CONSEJERÍA DE TRANSPORTES E INFRAESTRUCTURAS DIRECCIÓN GENERAL DE CARRETERAS	AUTOR DEL ESTUDIO: ANGEL MOLINA MARTINEZ	CONSULTOR Viarium	ESCALAS 0 5 10 15 20 1: 2000	TITULO DE PROYECTO "MEJORA DE LA CARRETERA M-316 ENTRE CHINCHÓN Y VALDELAGUNA"	FECHA SEPTIEMBRE 2021 FICHERO an05_03.dwg	DESIGNACIÓN PLANEAMIENTO ALTERNATIVA 3	Nº PLANO AN05_03 Hoja 7 de 7