


Nº ACCESO	PK	DENOMINACIÓN
CONEXIÓN 1	0+000	Alternativa 3-M-311
ACCESO 1	0+020	Alternativa 3 – Camino de Nava Redonda
ACCESO 2	0+460	Camino de Tinajeros
CONEXIÓN 4	0+800	Alternativa 3 con M-404
ACCESO 3	0+800	Camino Viejo de Belmonte
ACCESO 4	0+800	Camino de Valdeliceda
ACCESO 5	1+020	Camino Fuente del Rufo
ACCESO 6	1+585	Camino de Chinchón. Depósitos de agua de Chinchón
ACCESO 7	1+800	Camino de la Solana
ACCESO 8	2+200	Camino de Chinchón
ACCESO 9	5+500	Camino de Chinchón
ACCESO 10	4+040	Polideportivo de Valdelaguna
ACCESO 11	4+245	Depósito de agua de Valdelaguna

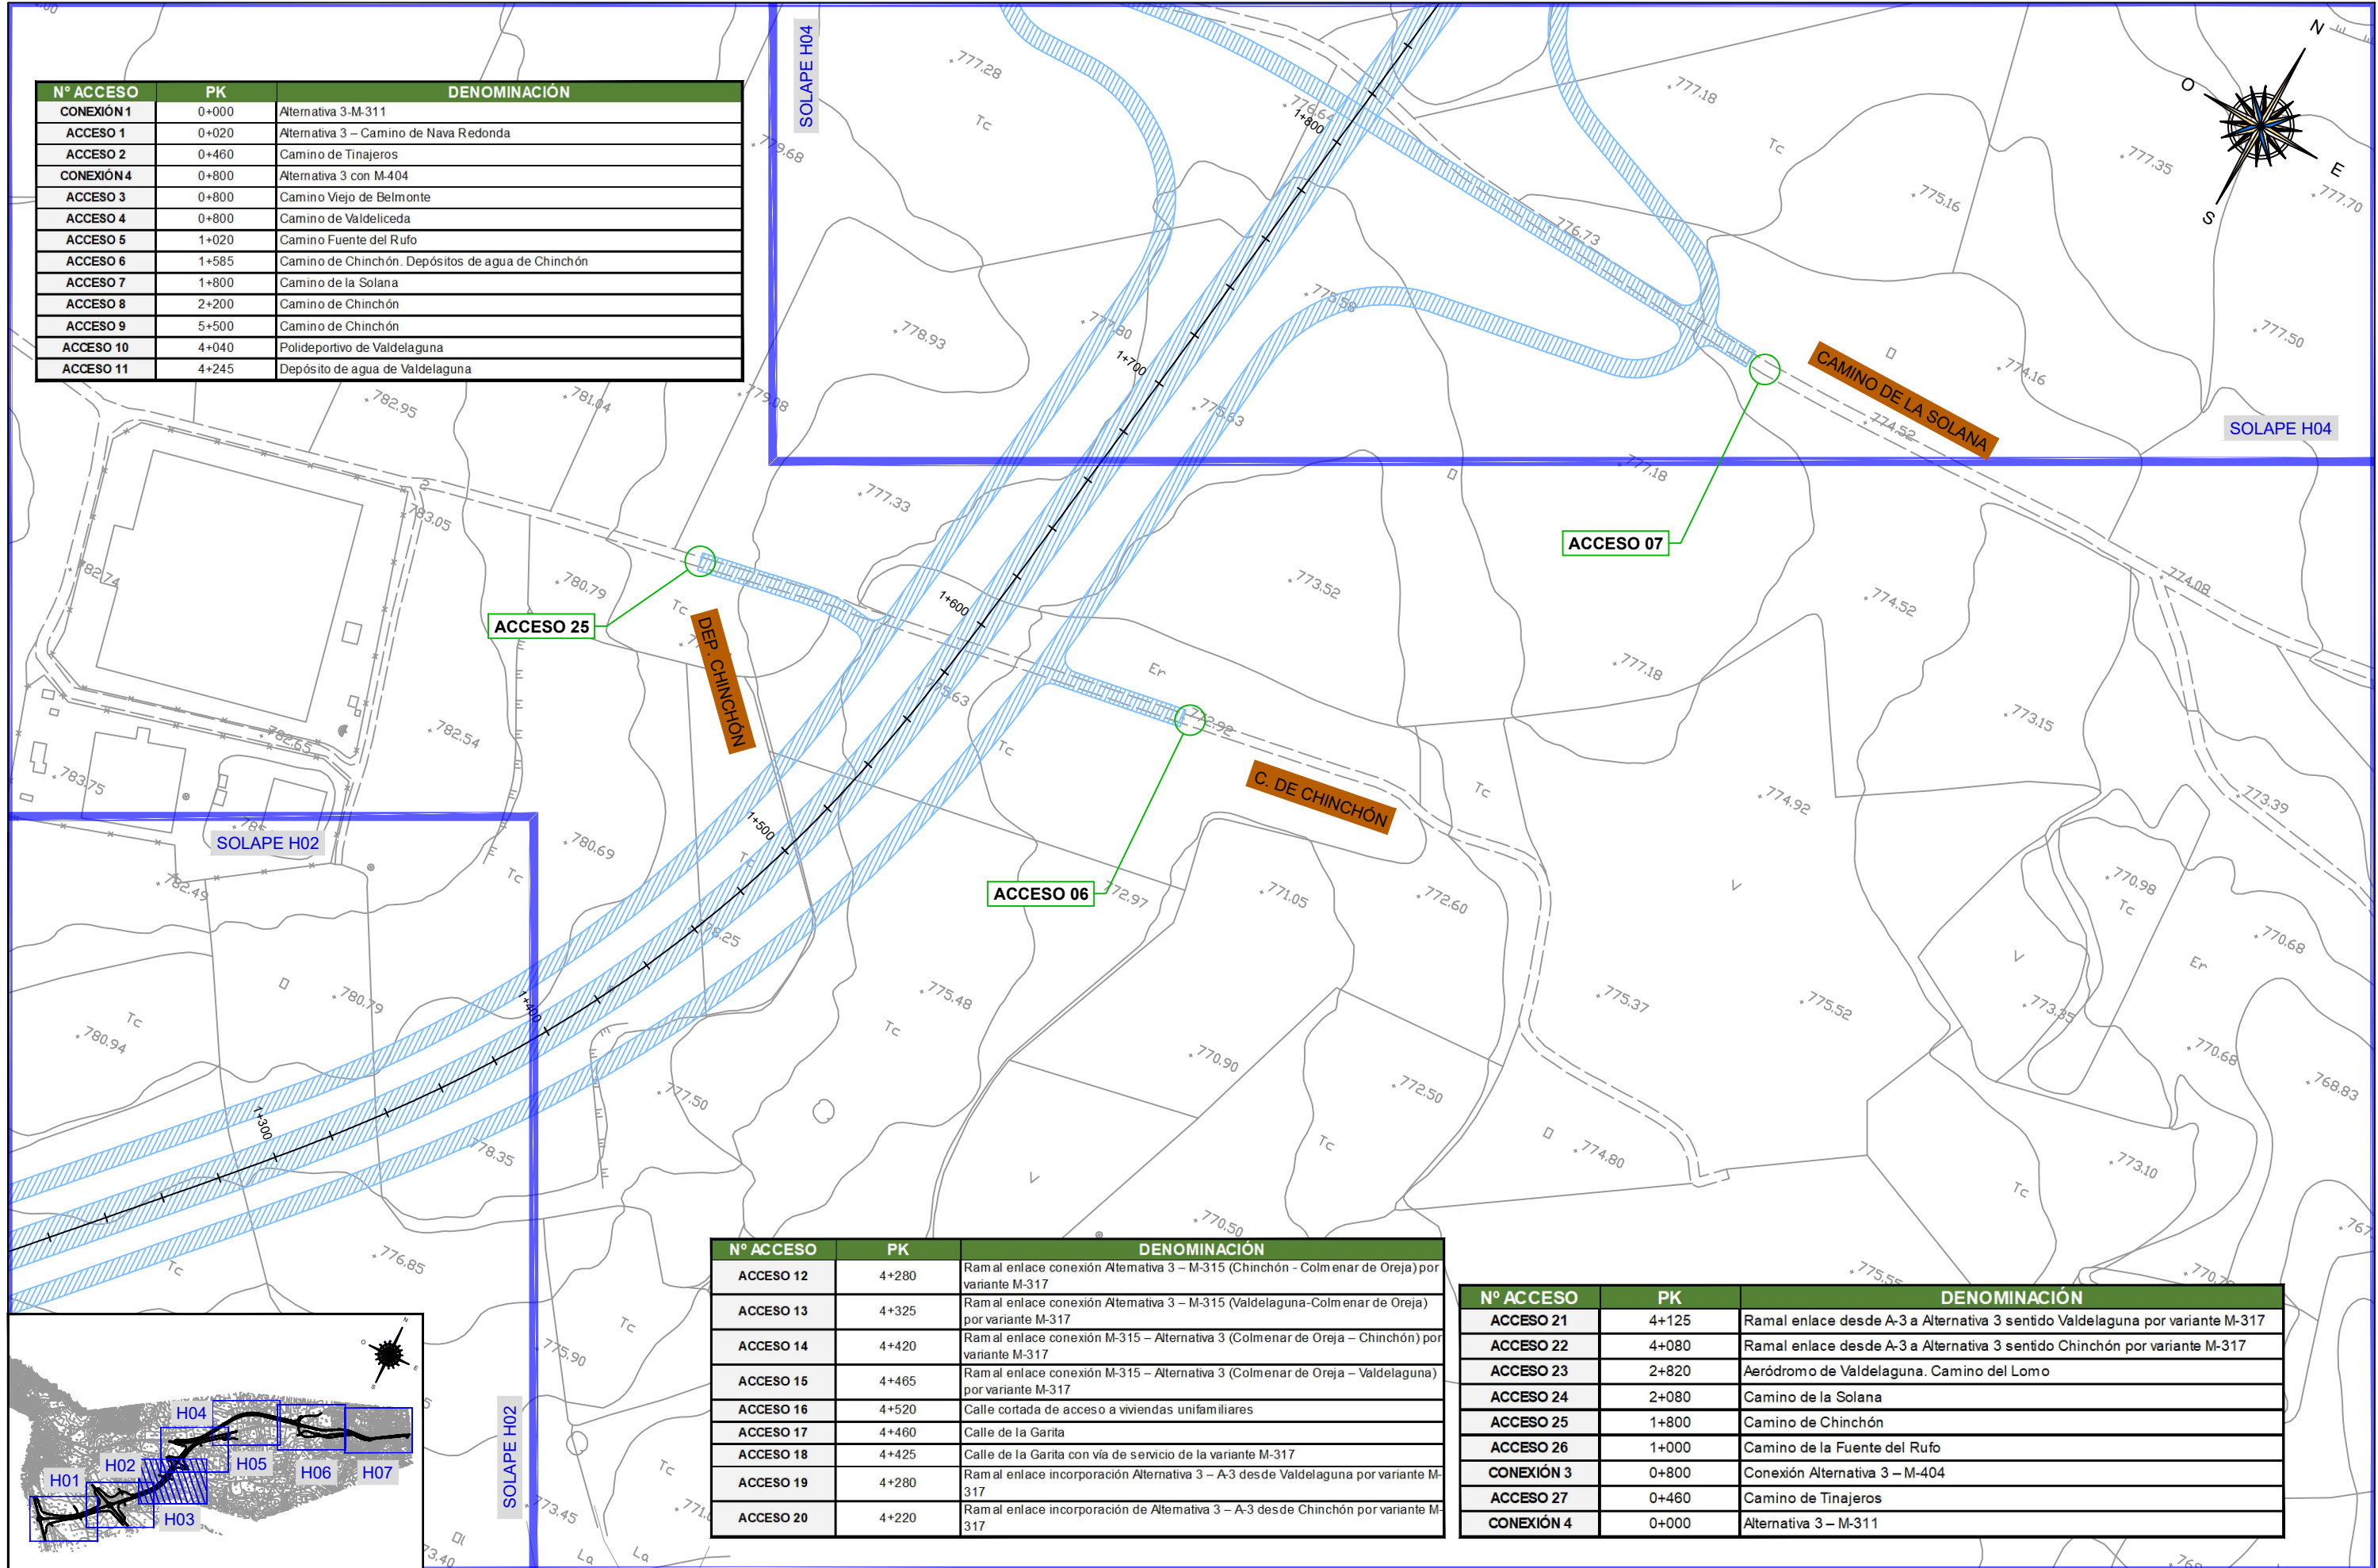

Nº ACCESO	PK	DENOMINACIÓN
ACCESO 12	4+280	Ram al enlace conexión Alternativa 3 – M-315 (Chinchón - Colmenar de Oreja) por variante M-317
ACCESO 13	4+325	Ram al enlace conexión Alternativa 3 – M-315 (Valdelaguna-Colmenar de Oreja) por variante M-317
ACCESO 14	4+420	Ram al enlace conexión M-315 – Alternativa 3 (Colmenar de Oreja – Chinchón) por variante M-317
ACCESO 15	4+465	Ram al enlace conexión M-315 – Alternativa 3 (Colmenar de Oreja – Valdelaguna) por variante M-317
ACCESO 16	4+520	Calle cortada de acceso a viviendas unifamiliares
ACCESO 17	4+460	Calle de la Garita
ACCESO 18	4+425	Calle de la Garita con vía de servicio de la variante M-317
ACCESO 19	4+280	Ram al enlace incorporación Alternativa 3 – A-3 desde Valdelaguna por variante M-317
ACCESO 20	4+220	Ram al enlace incorporación de Alternativa 3 – A-3 desde Chinchón por variante M-317

Nº ACCESO	PK	DENOMINACIÓN
ACCESO 21	4+125	Ram al enlace desde A-3 a Alternativa 3 sentido Valdelaguna por variante M-317
ACCESO 22	4+080	Ram al enlace desde A-3 a Alternativa 3 sentido Chinchón por variante M-317
ACCESO 23	2+820	Aeródromo de Valdelaguna. Camino del Lomo
ACCESO 24	2+080	Camino de la Solana
ACCESO 25	1+800	Camino de Chinchón
ACCESO 26	1+000	Camino de la Fuente del Rufo
CONEXIÓN 3	0+800	Conexión Alternativa 3 – M-404
ACCESO 27	0+460	Camino de Tinajeros
CONEXIÓN 4	0+000	Alternativa 3 – M-311