


EJE 1 TRONCO  
PK 3+000 - 3+600

LEYENDA	
<span style="color: red;">—</span>	RASANTE
<span style="color: green;">—</span>	TERRENO

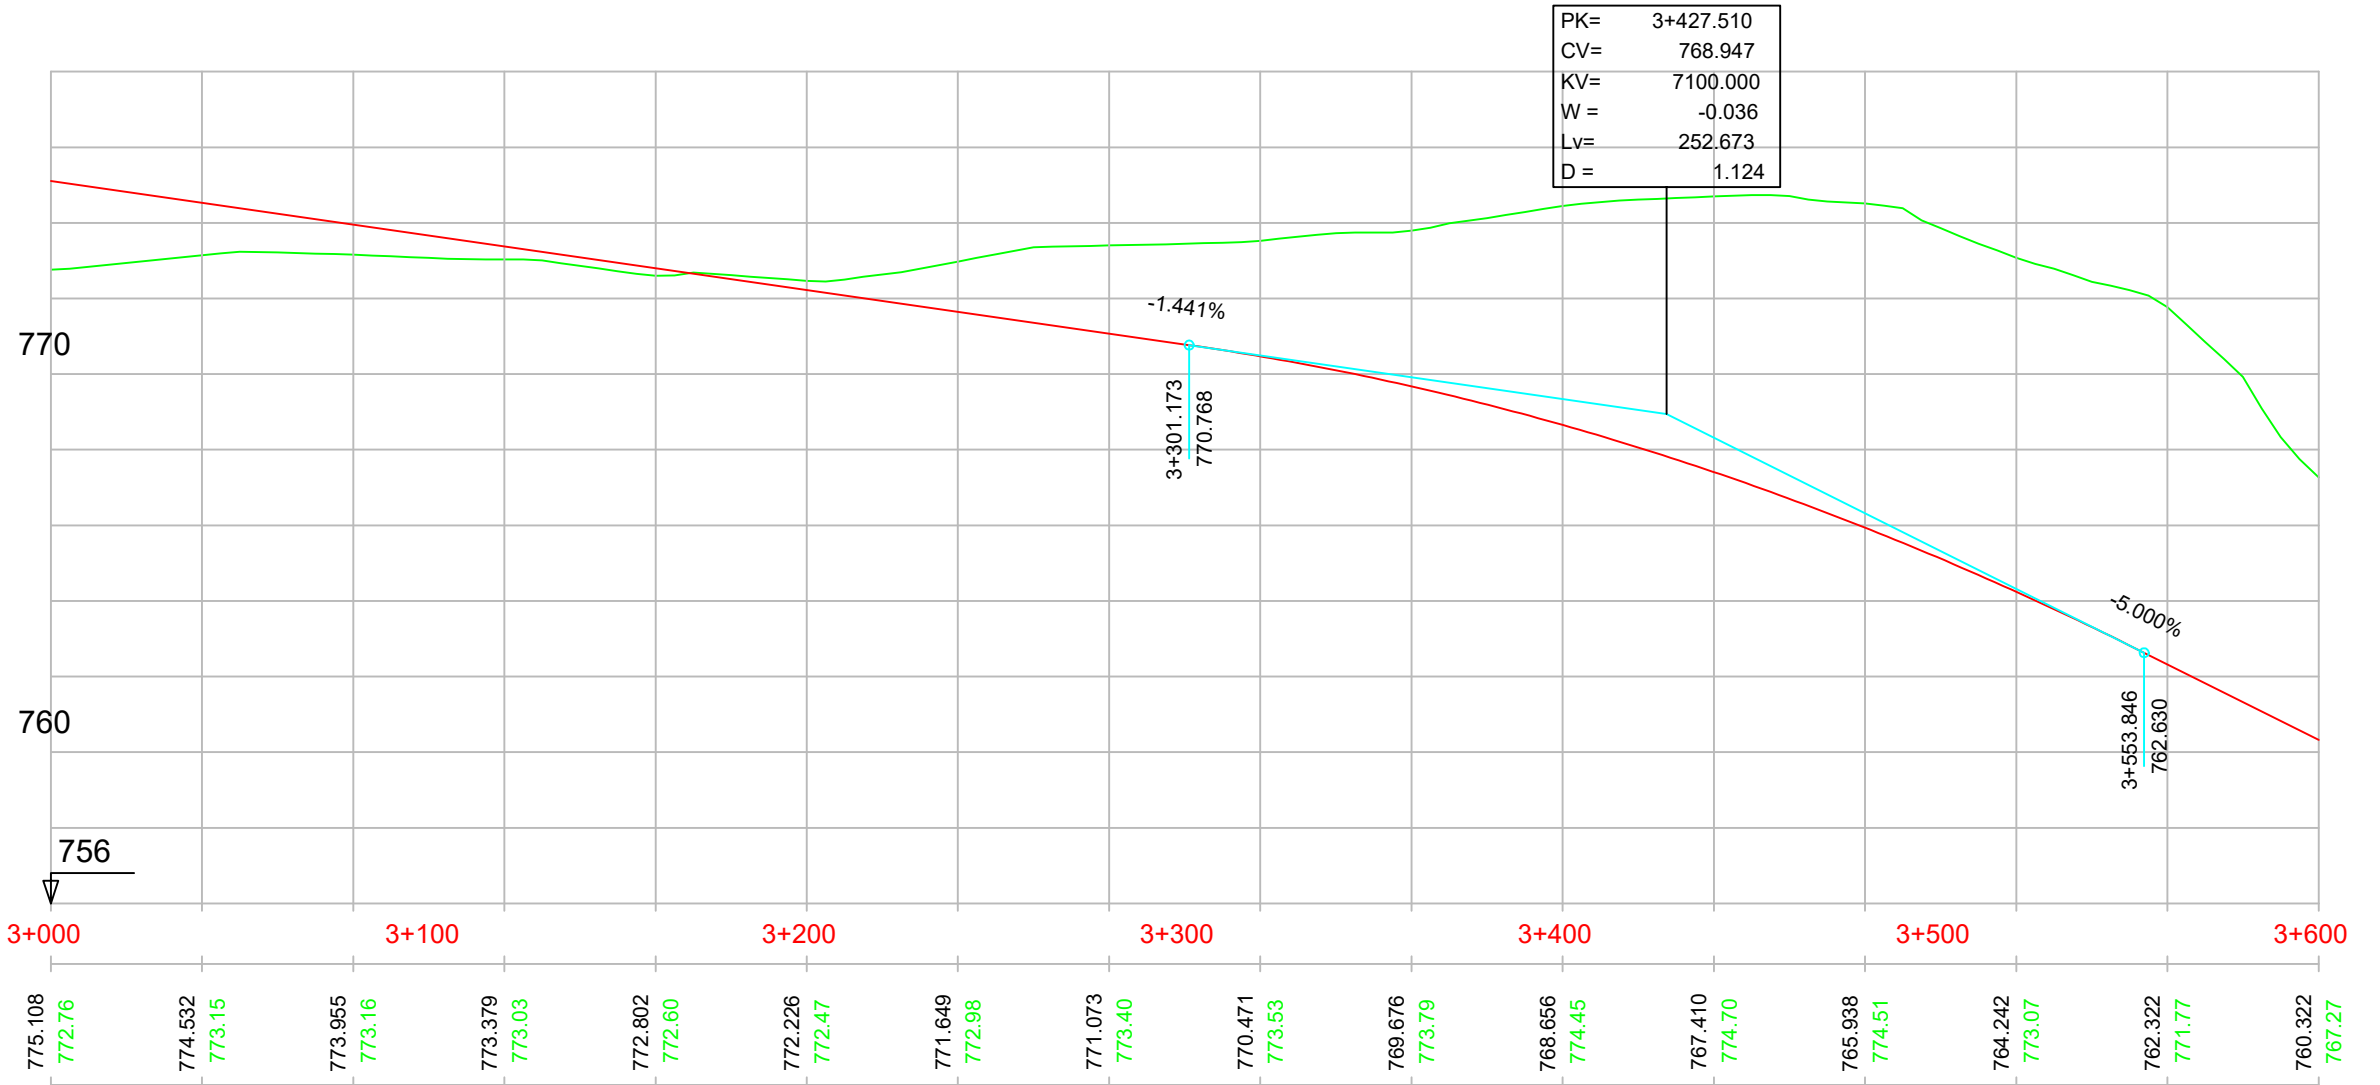

P.K.	
COTAS	RASANTE
	TERRENO

DIAGRAMA  
DE  
CURVATURAS

DIAGRAMA  
DE  
PERALTES

