

LEYENDA
— RASANTE
— TERRENO

EJE 1 TRONCO
PK 4+200 - 4+404.254

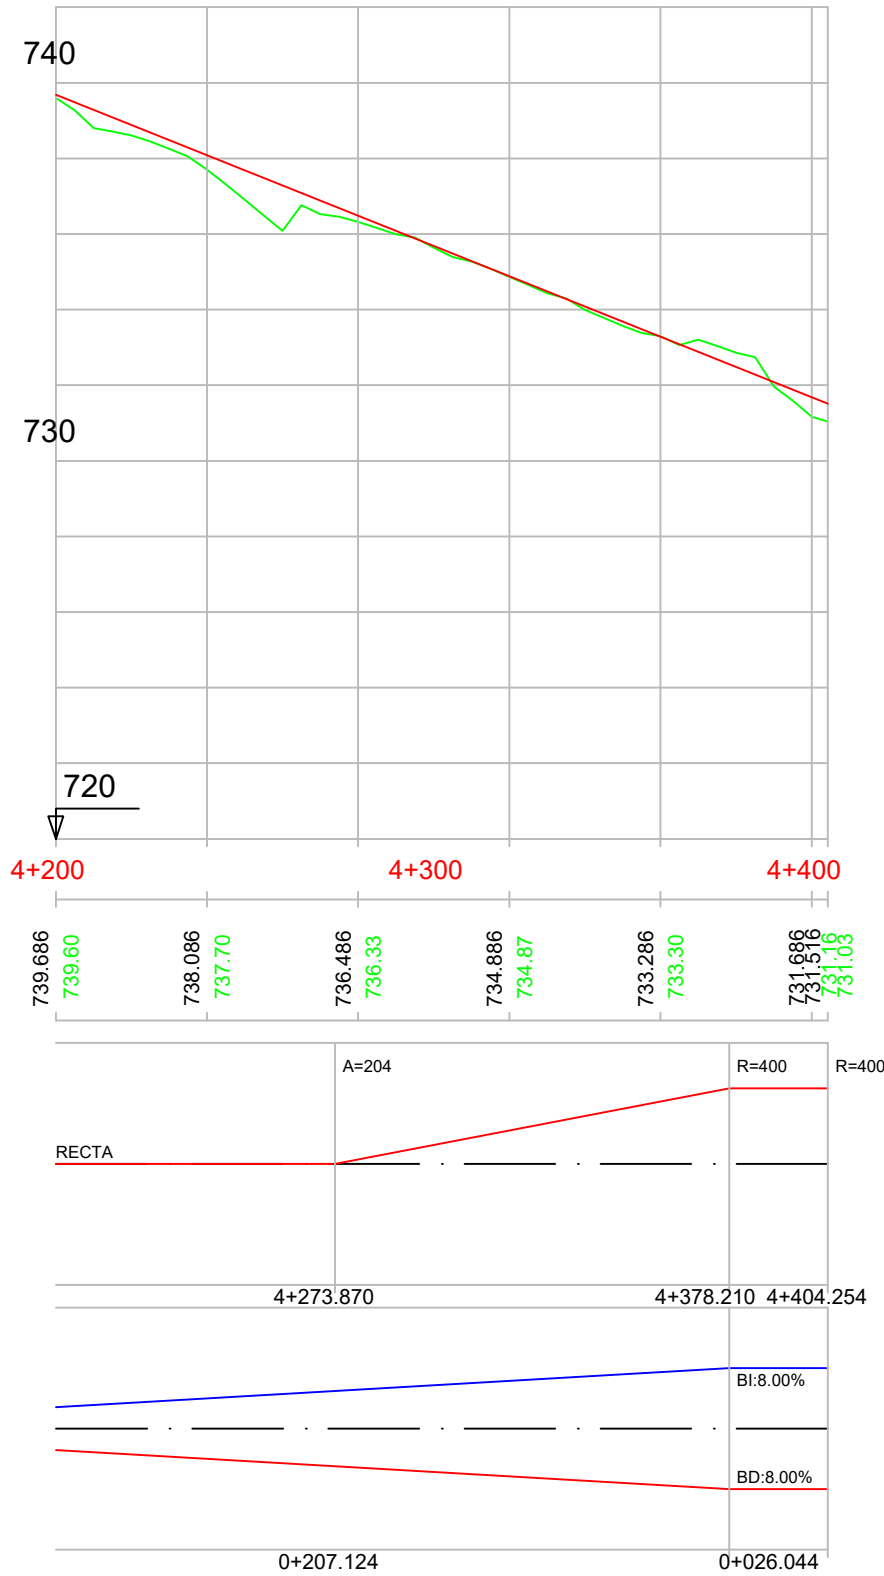


DIAGRAMA
DE
CURVATURAS

DIAGRAMA
DE
PERALTES