


EJE 3 VIA DE SERVICIO
HACIA EL POLIDEPORTIVO
PK 0+600 - 0+784.645

| LEYENDA | |
|--------------------------------------|---------|
| — | RASANTE |
| — | TERRENO |

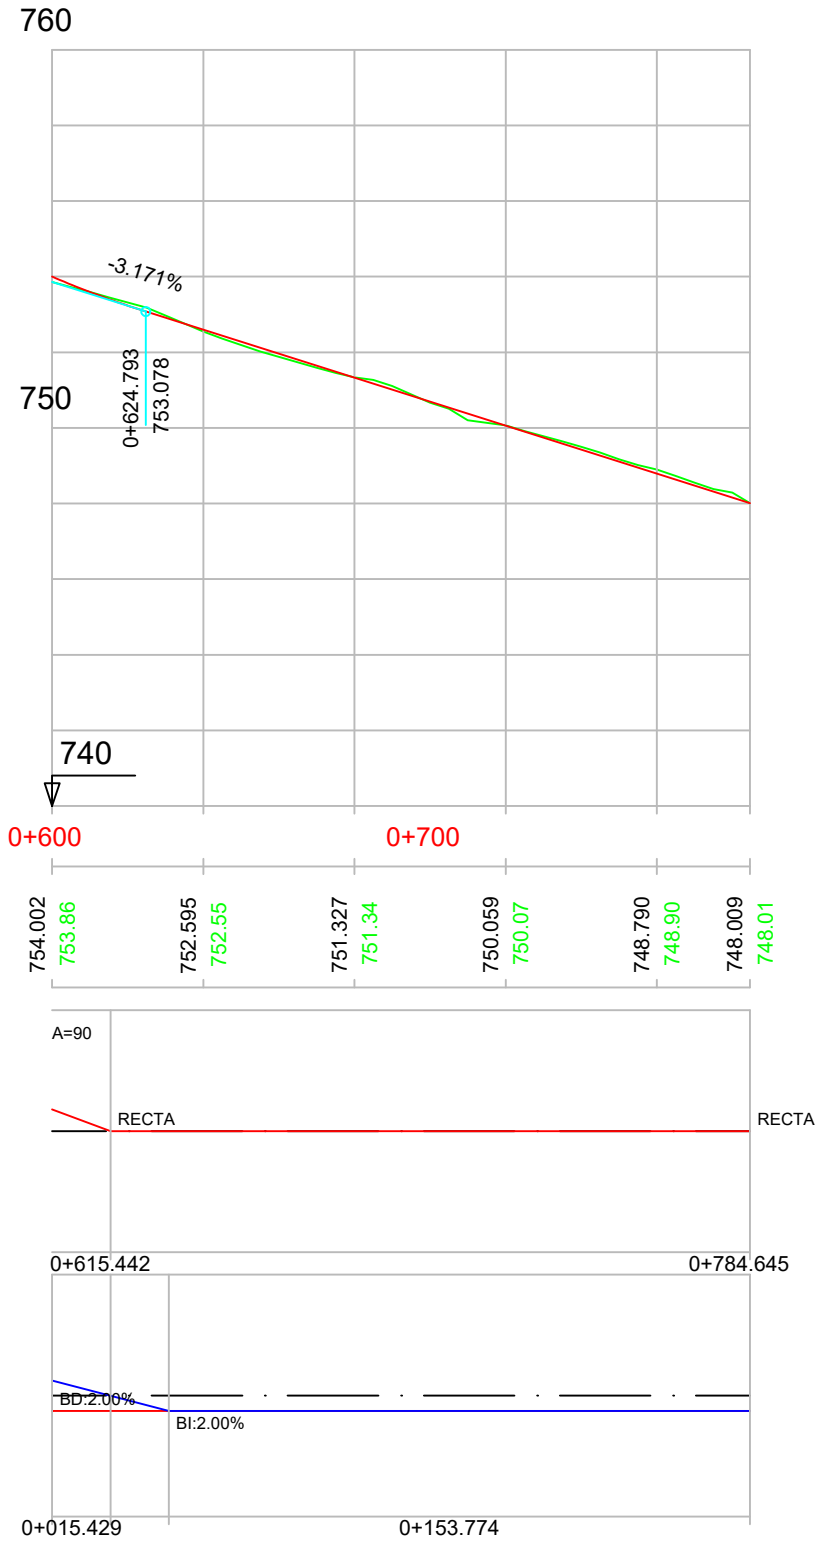

| P.K. | | |
|-------|---------|---------|
| COTAS | RASANTE | TERRENO |
| | | |

| |
|------------------------------|
| DIAGRAMA DE CURVATURAS |
|------------------------------|

| |
|----------------------------|
| DIAGRAMA DE PERALTES |
|----------------------------|