


EJE 10 CAMINO DE SERVICIO
MARGEN DERECHO 1
PK 0+600 - 0+987.661

LEYENDA

RASANTE

TERRENO

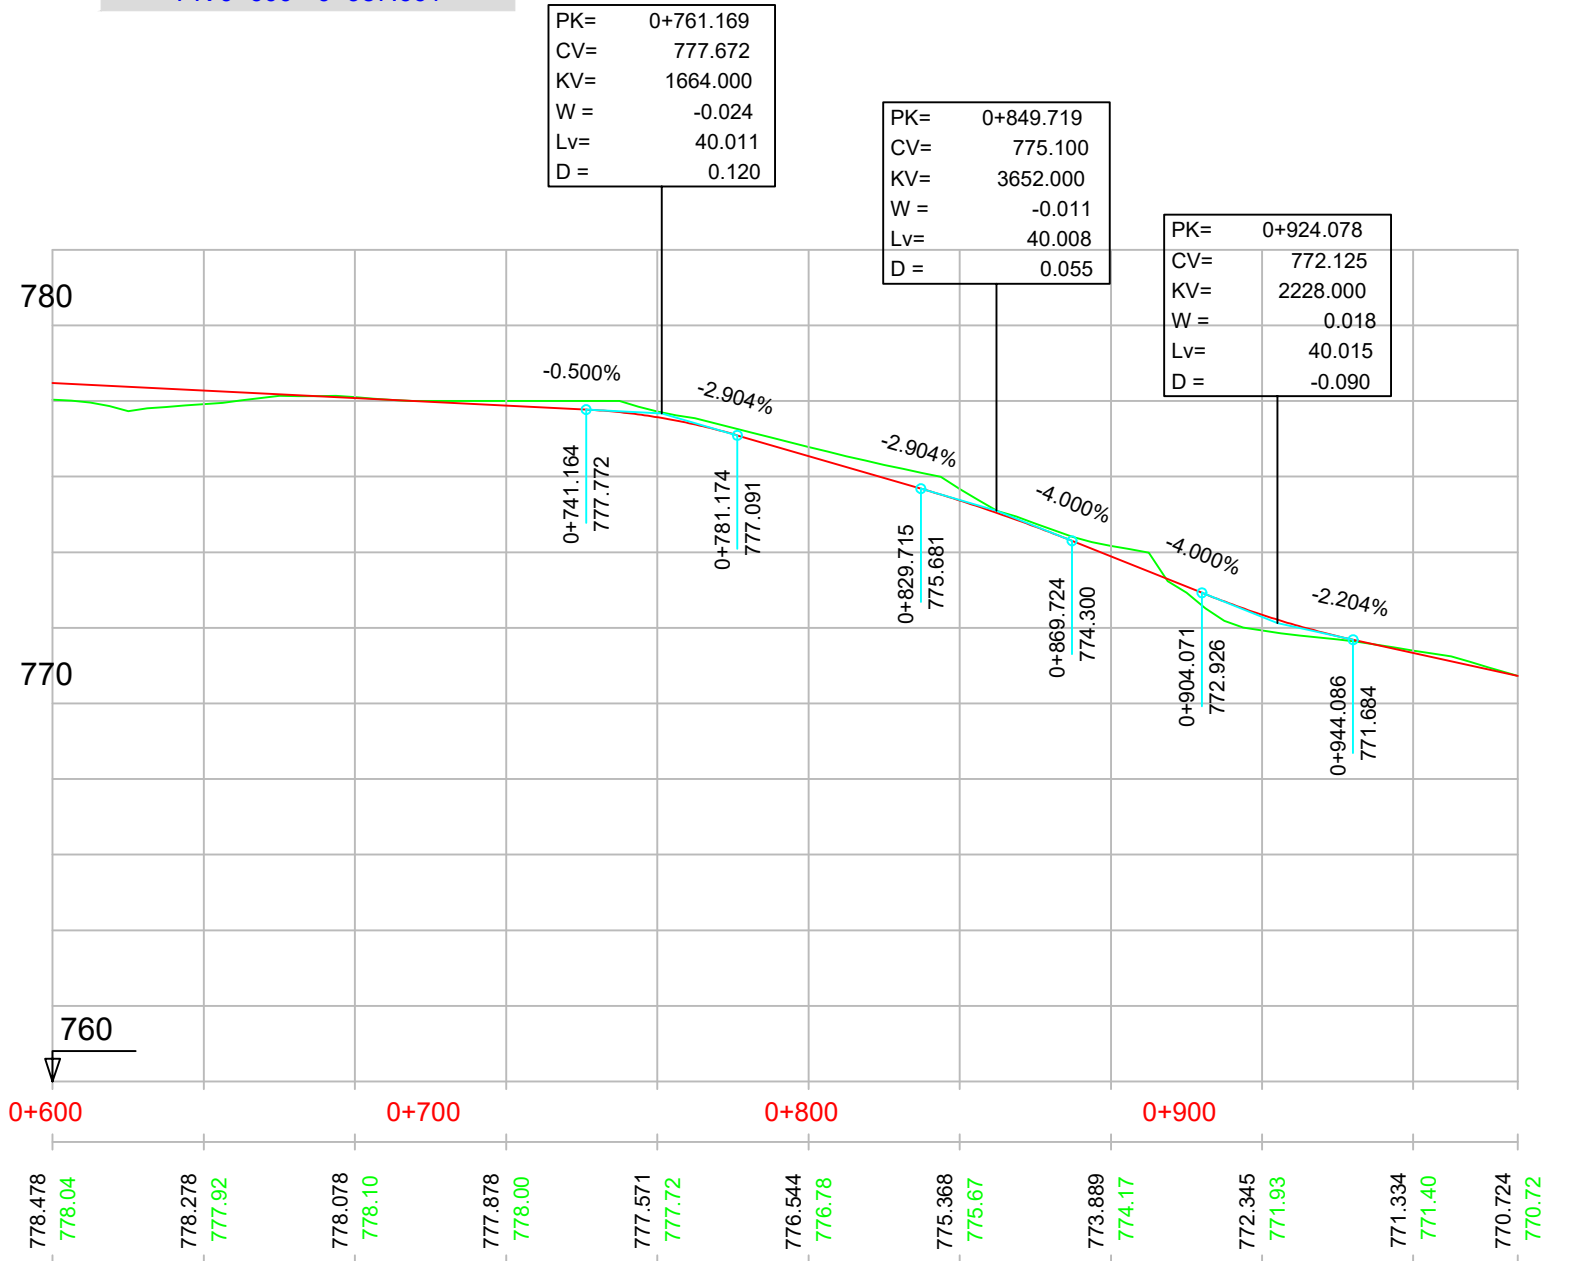

P.K.		
COTAS	RASANTE	TERRENO

