


| LEYENDA                              |         |
|--------------------------------------|---------|
| <span style="color: red;">—</span>   | RASANTE |
| <span style="color: green;">—</span> | TERRENO |

EJE 14 CAMINO DE SERVICIO  
MARGEN DERECHA 2  
PK 3+000 - 3+106.836

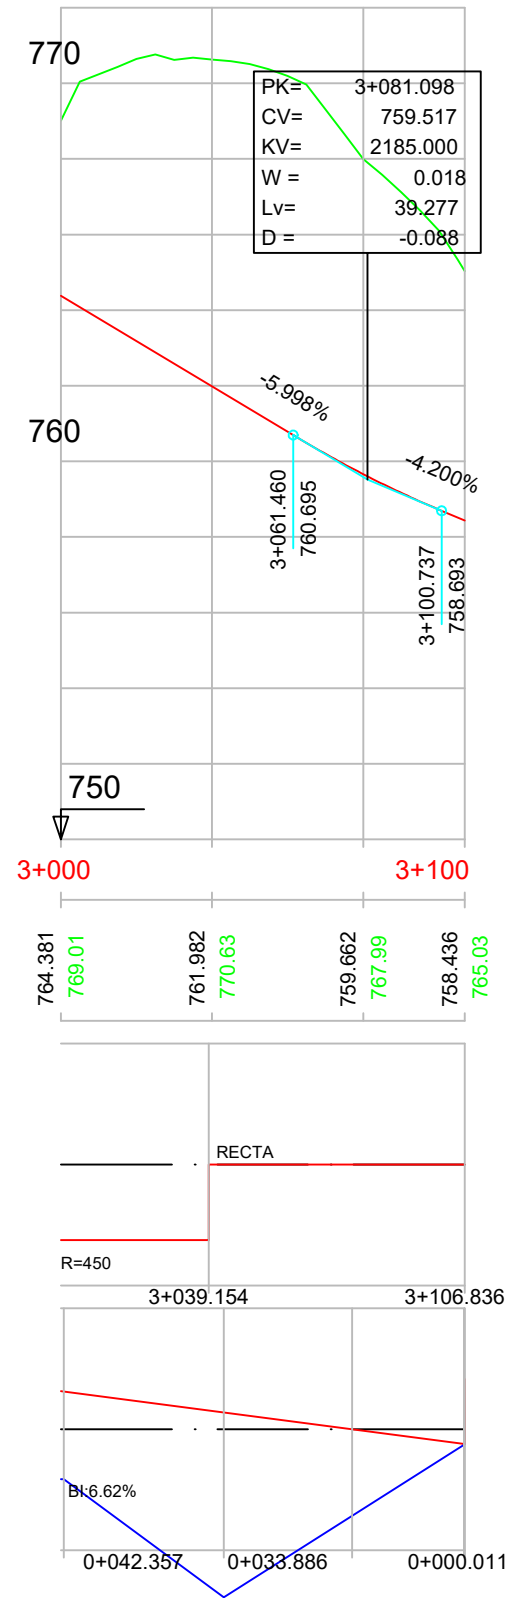

| P.K.  |         |         |
|-------|---------|---------|
| COTAS | RASANTE | TERRENO |
|       |         |         |

DIAGRAMA  
DE  
CURVATURAS

DIAGRAMA  
DE  
PERALTES