


EJE 19 CAMINO NUEVO
A LOS DEPÓSITOS
PK 0+000 - 0+488.437

LEYENDA

RASANTE

TERRENO

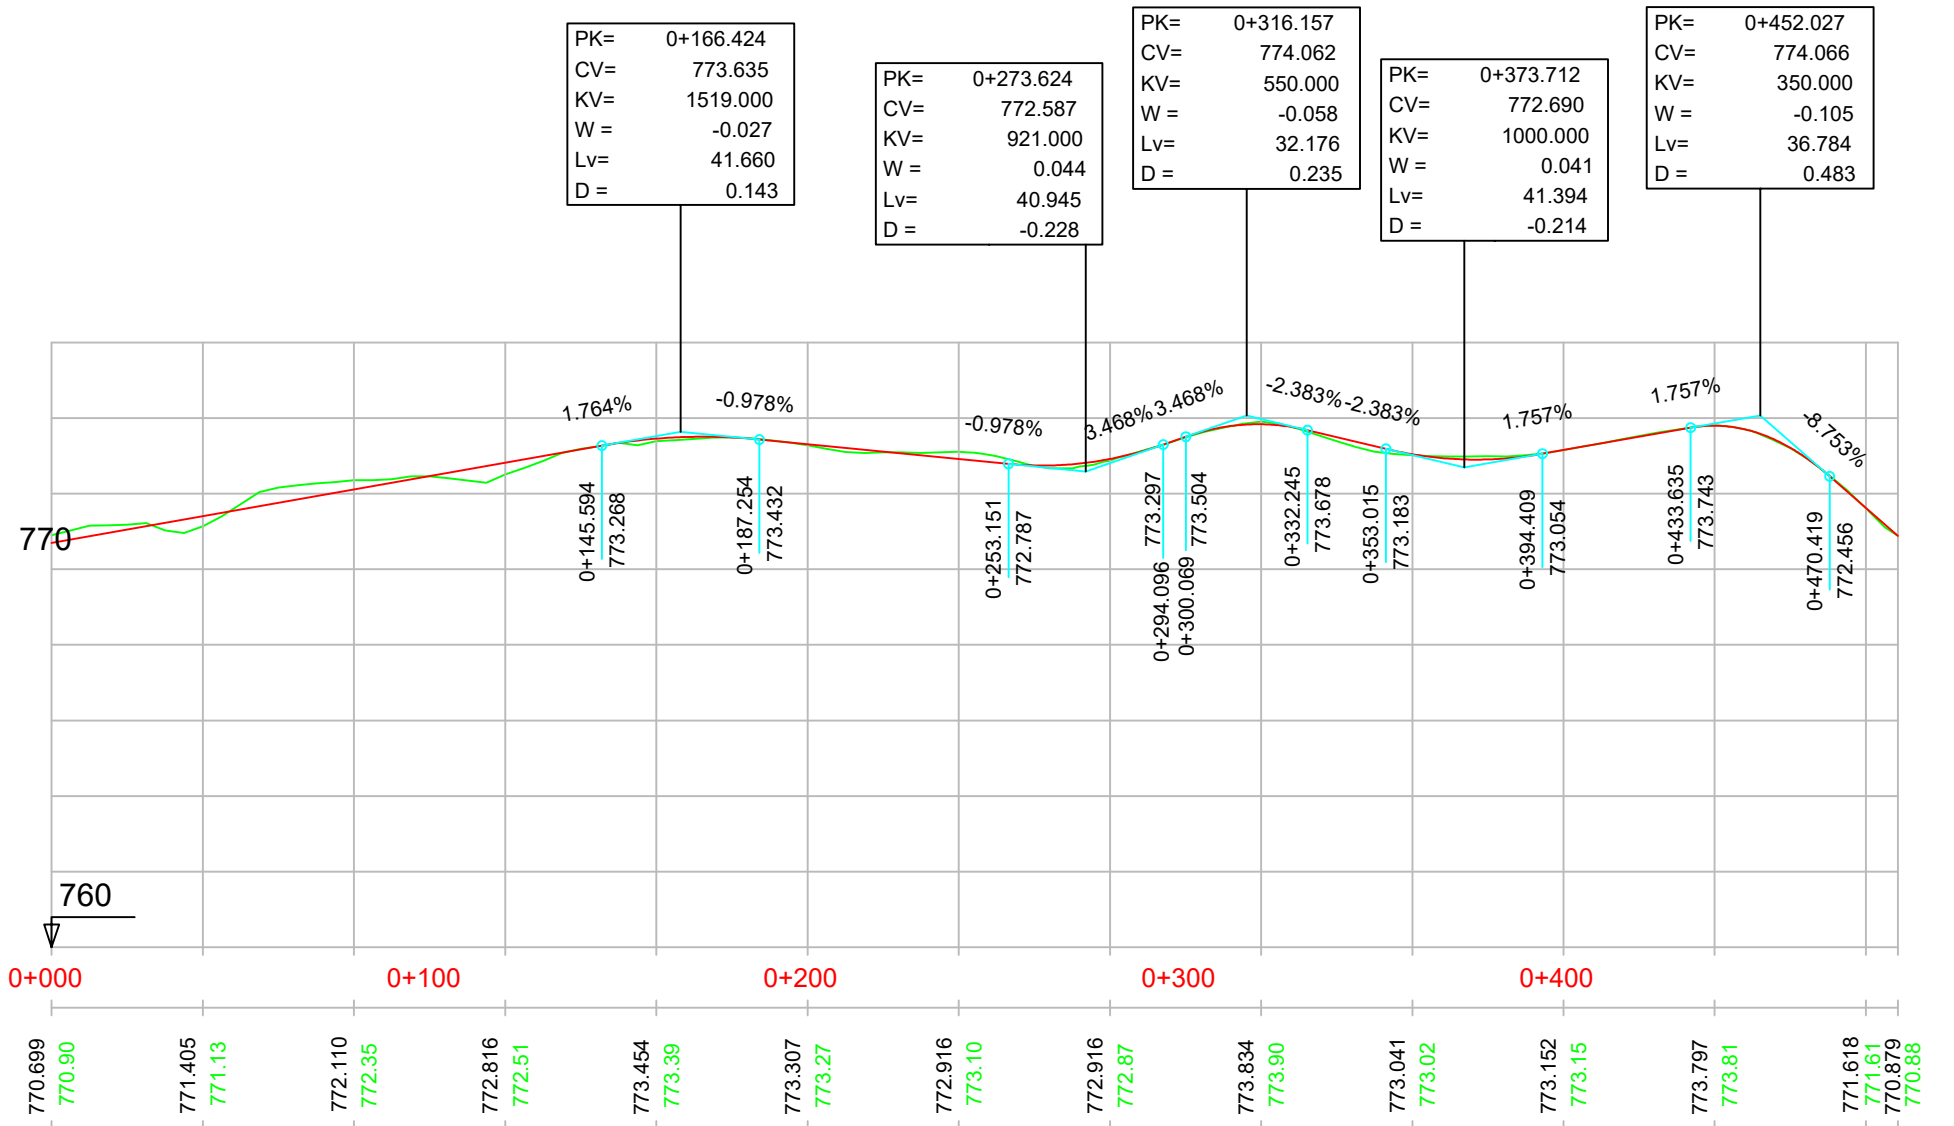

P.K.
COTAS
RASANTE
TERRENO

