

LEYENDA		
<span style="color: red;">—</span>	RASANTE	
<span style="color: green;">—</span>	TERRENO	

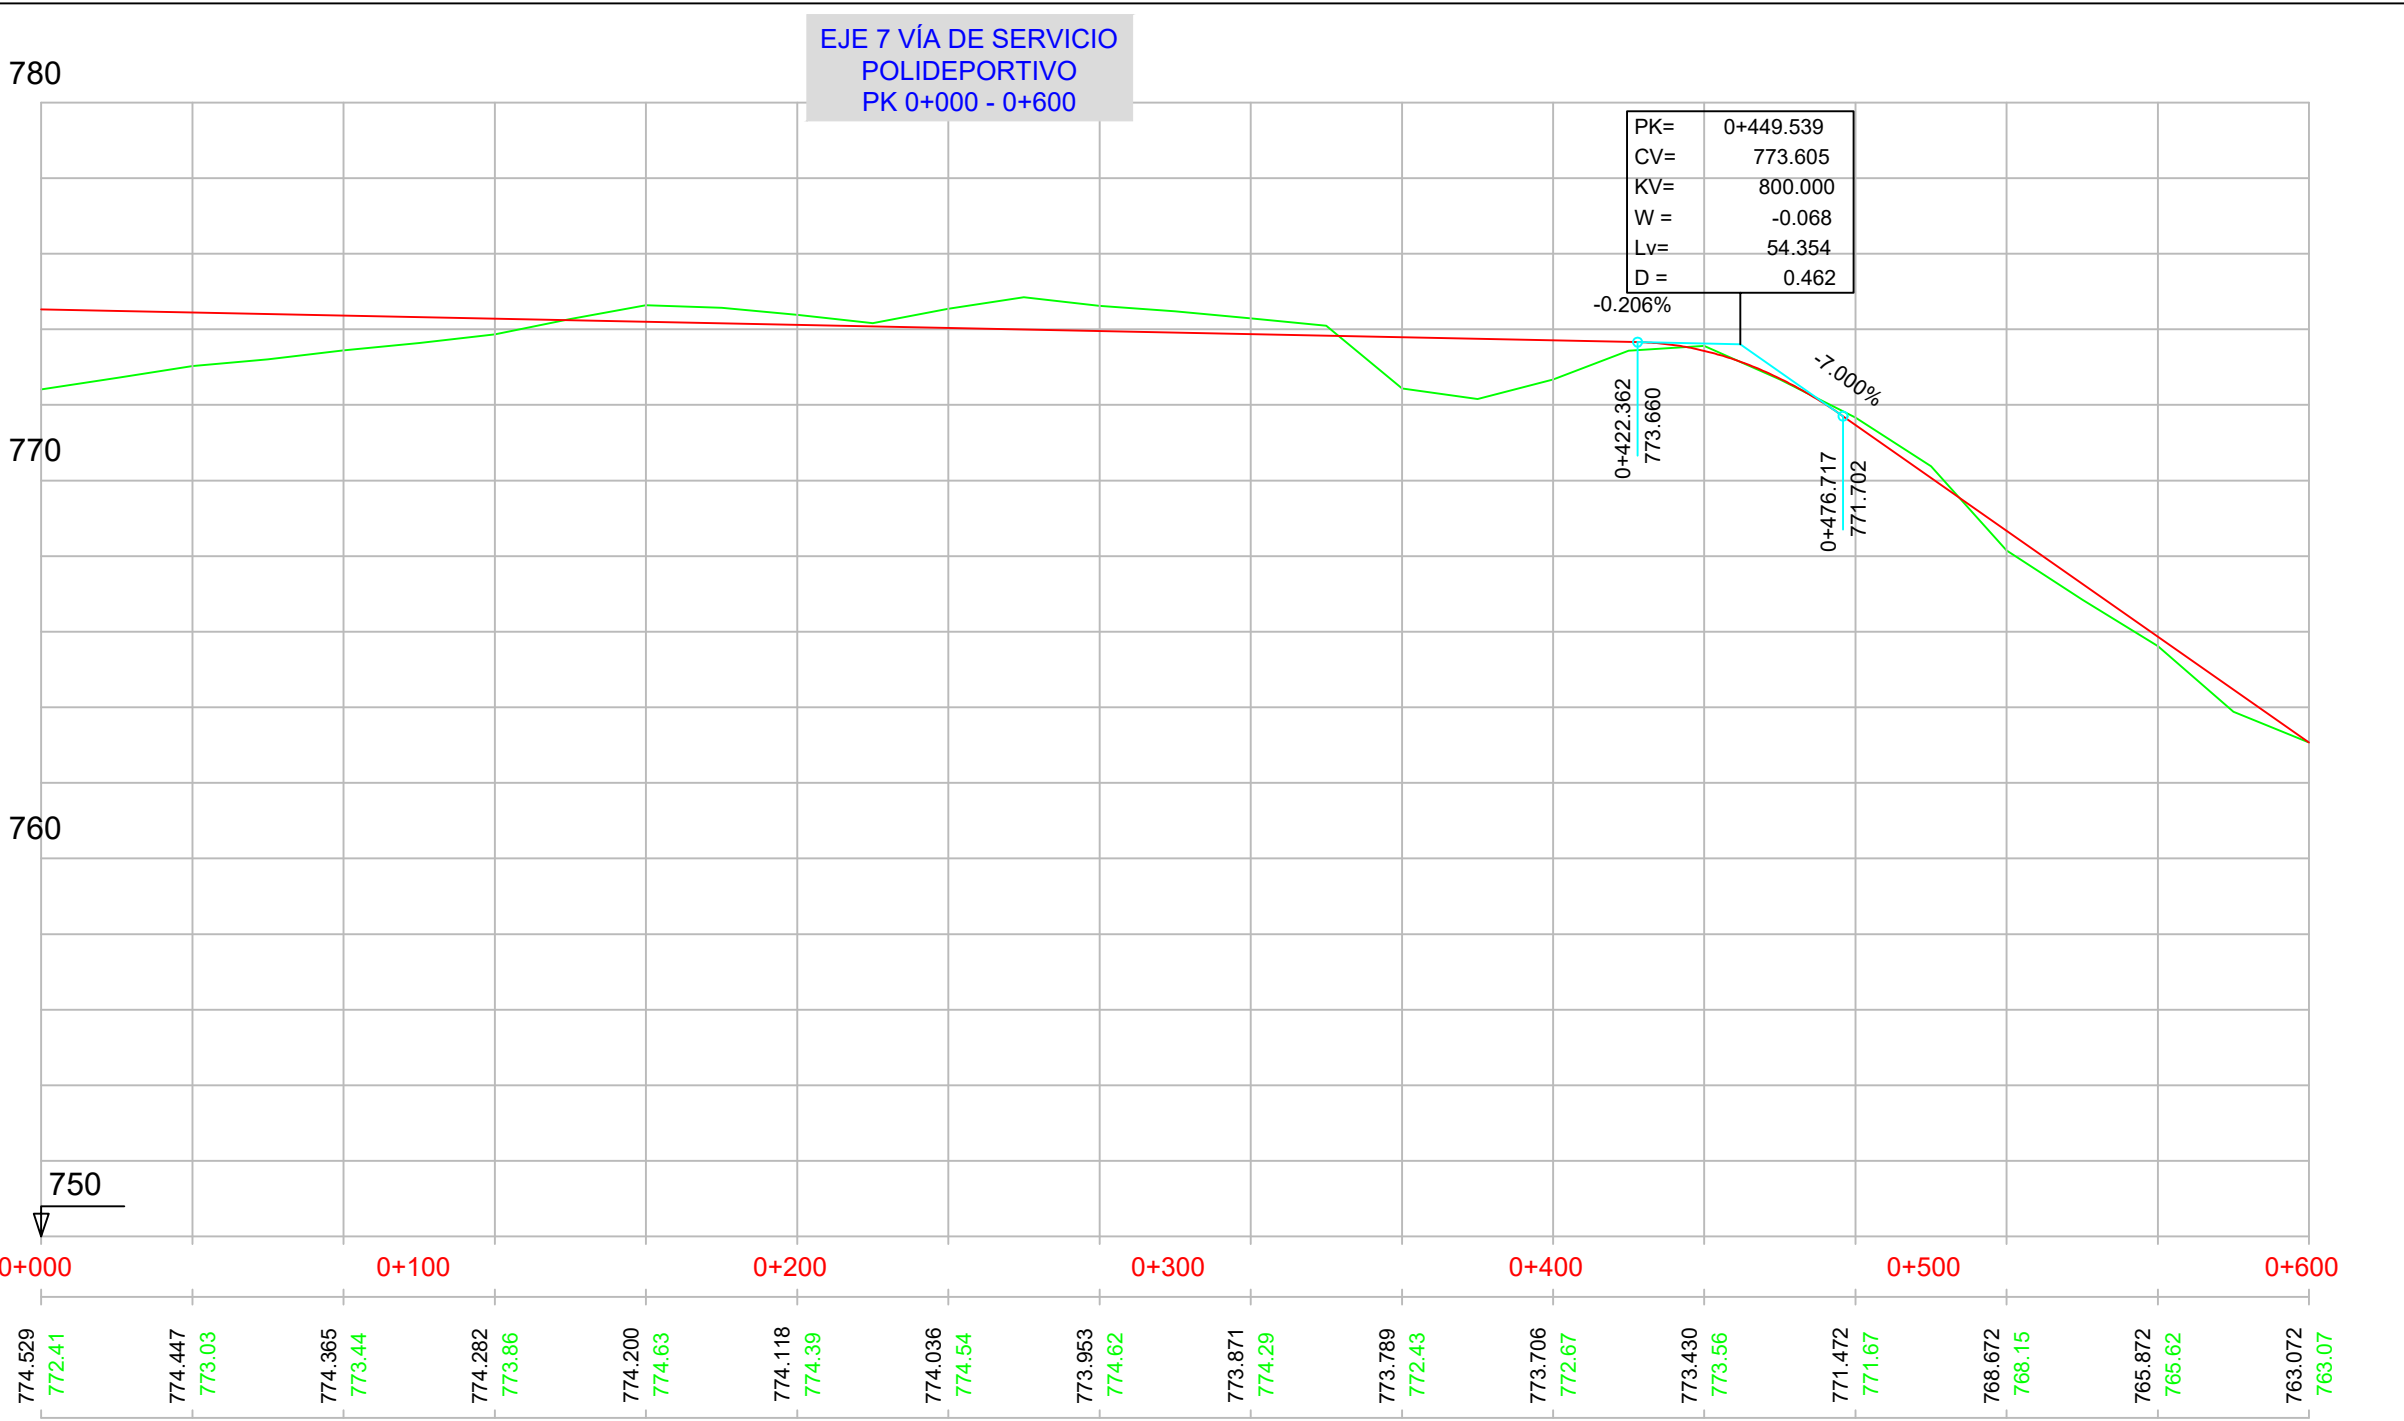


DIAGRAMA  
DE  
CURVATURAS

DIAGRAMA  
DE  
PERALTES

