


EJE 15 CAMINO DE SERVICIO  
MARGEN IZQUIERDO 2  
PK 1+200 - 1+800

**LEYENDA**  
— RASANTE  
— TERRENO

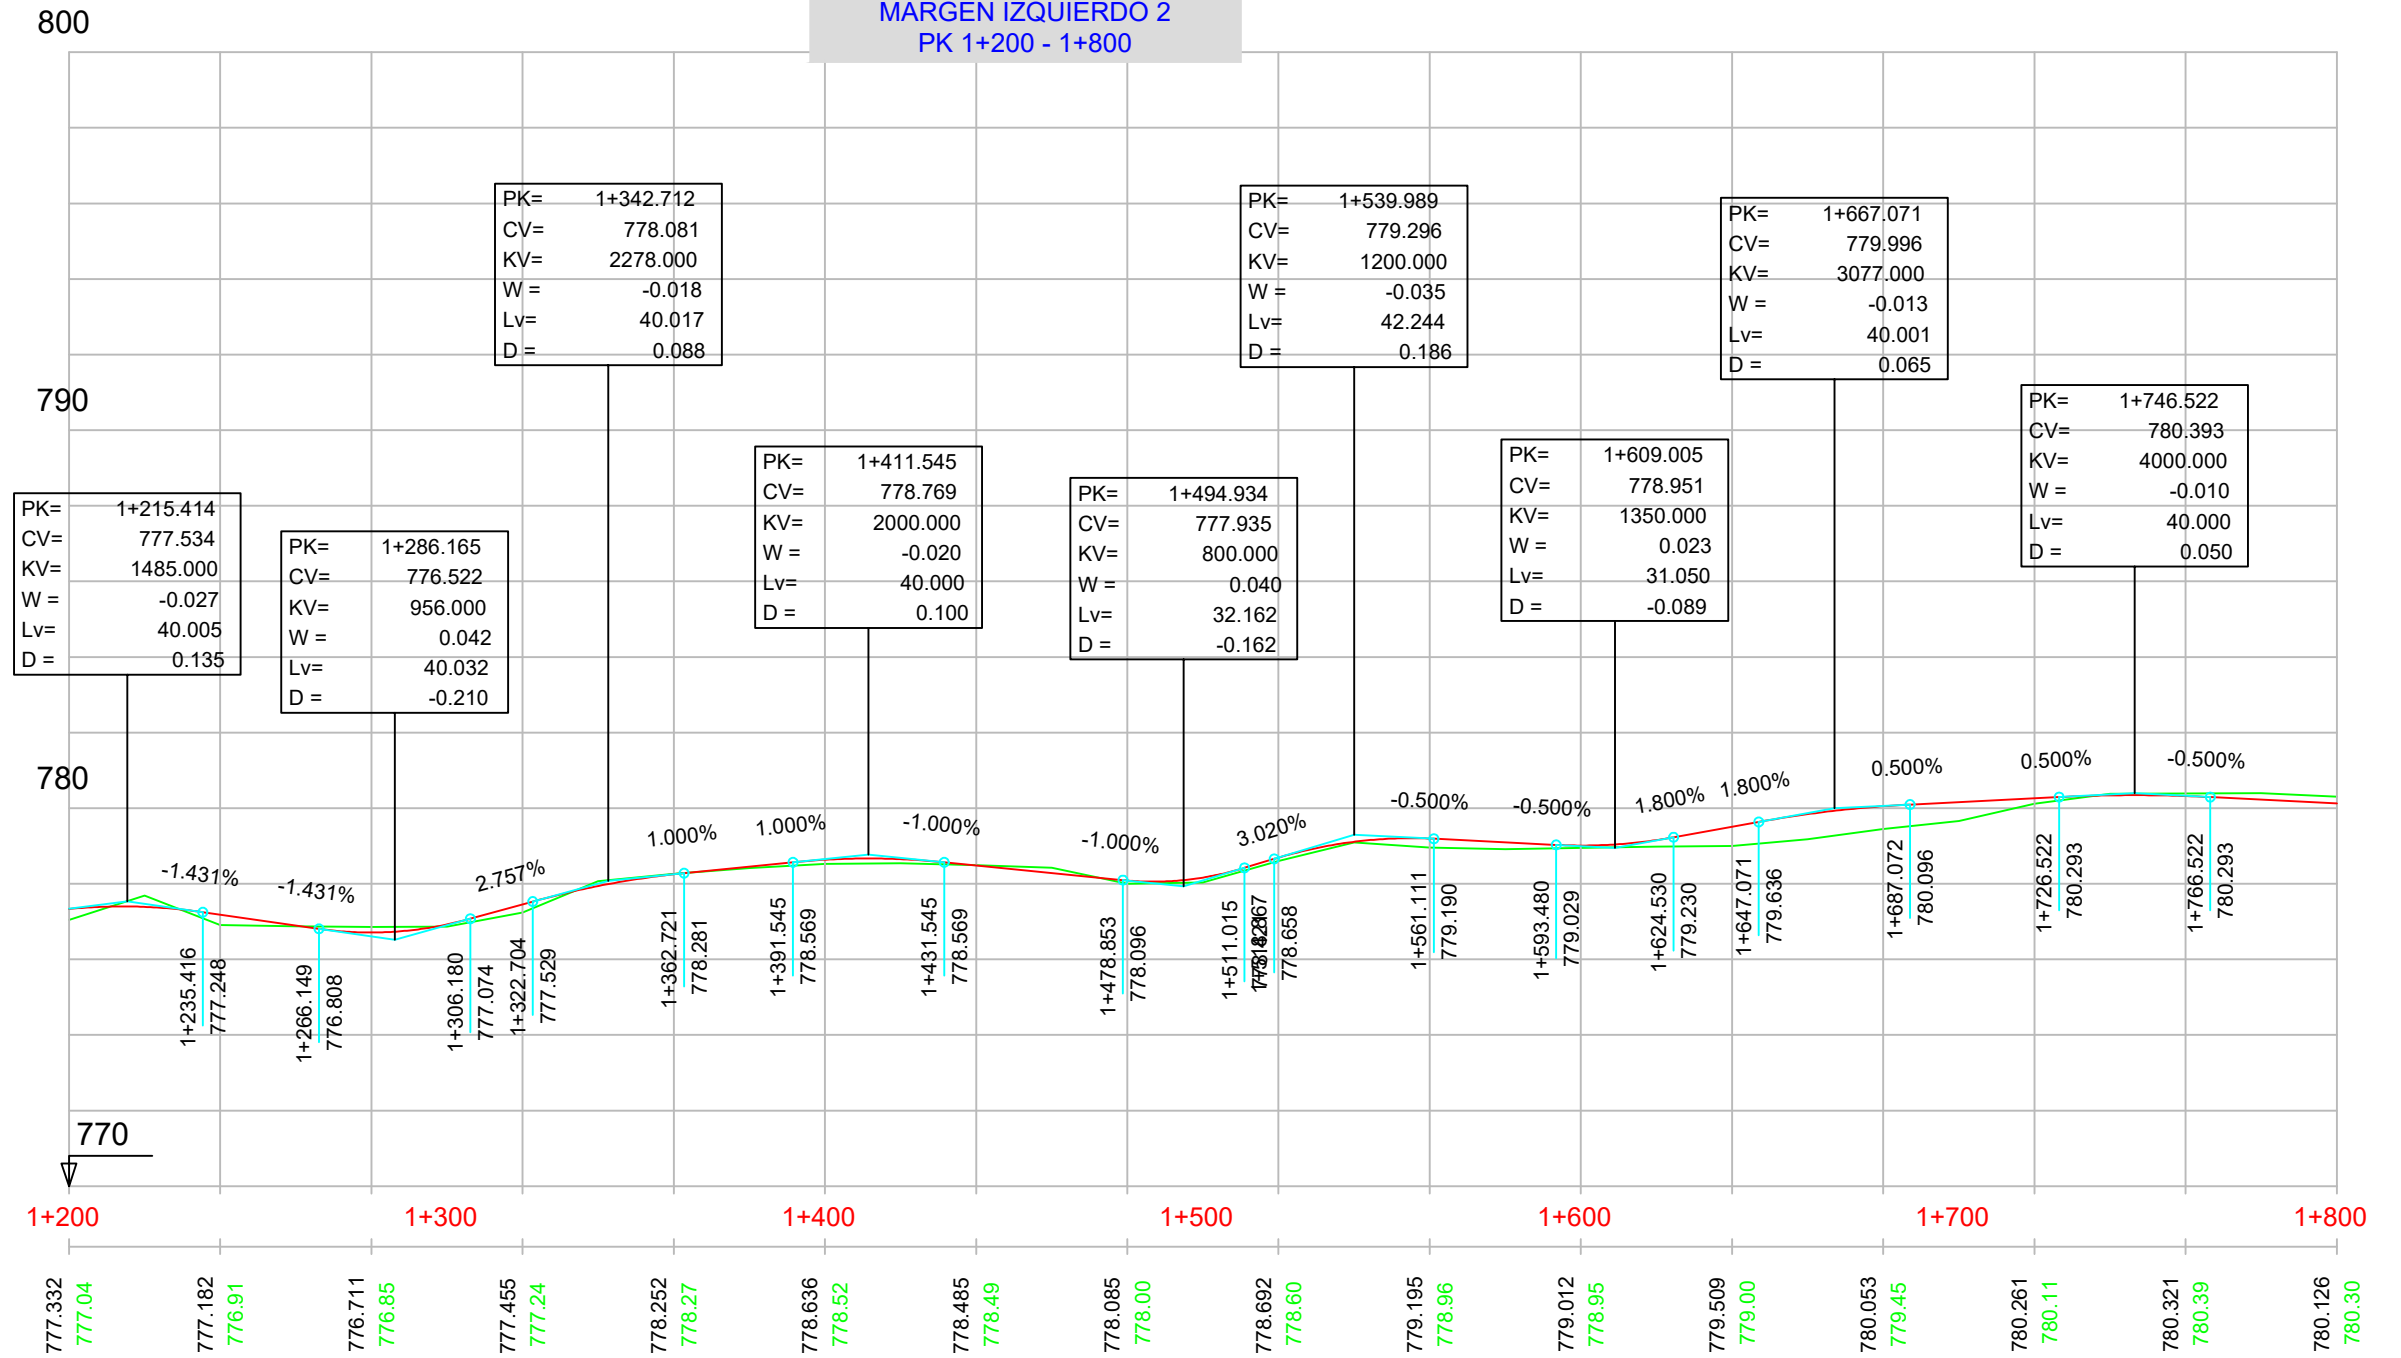

P.K.		
COTAS	RASANTE	TERRENO

