


LEYENDA	
<span style="color: red;">—</span>	RASANTE
<span style="color: green;">—</span>	TERRENO

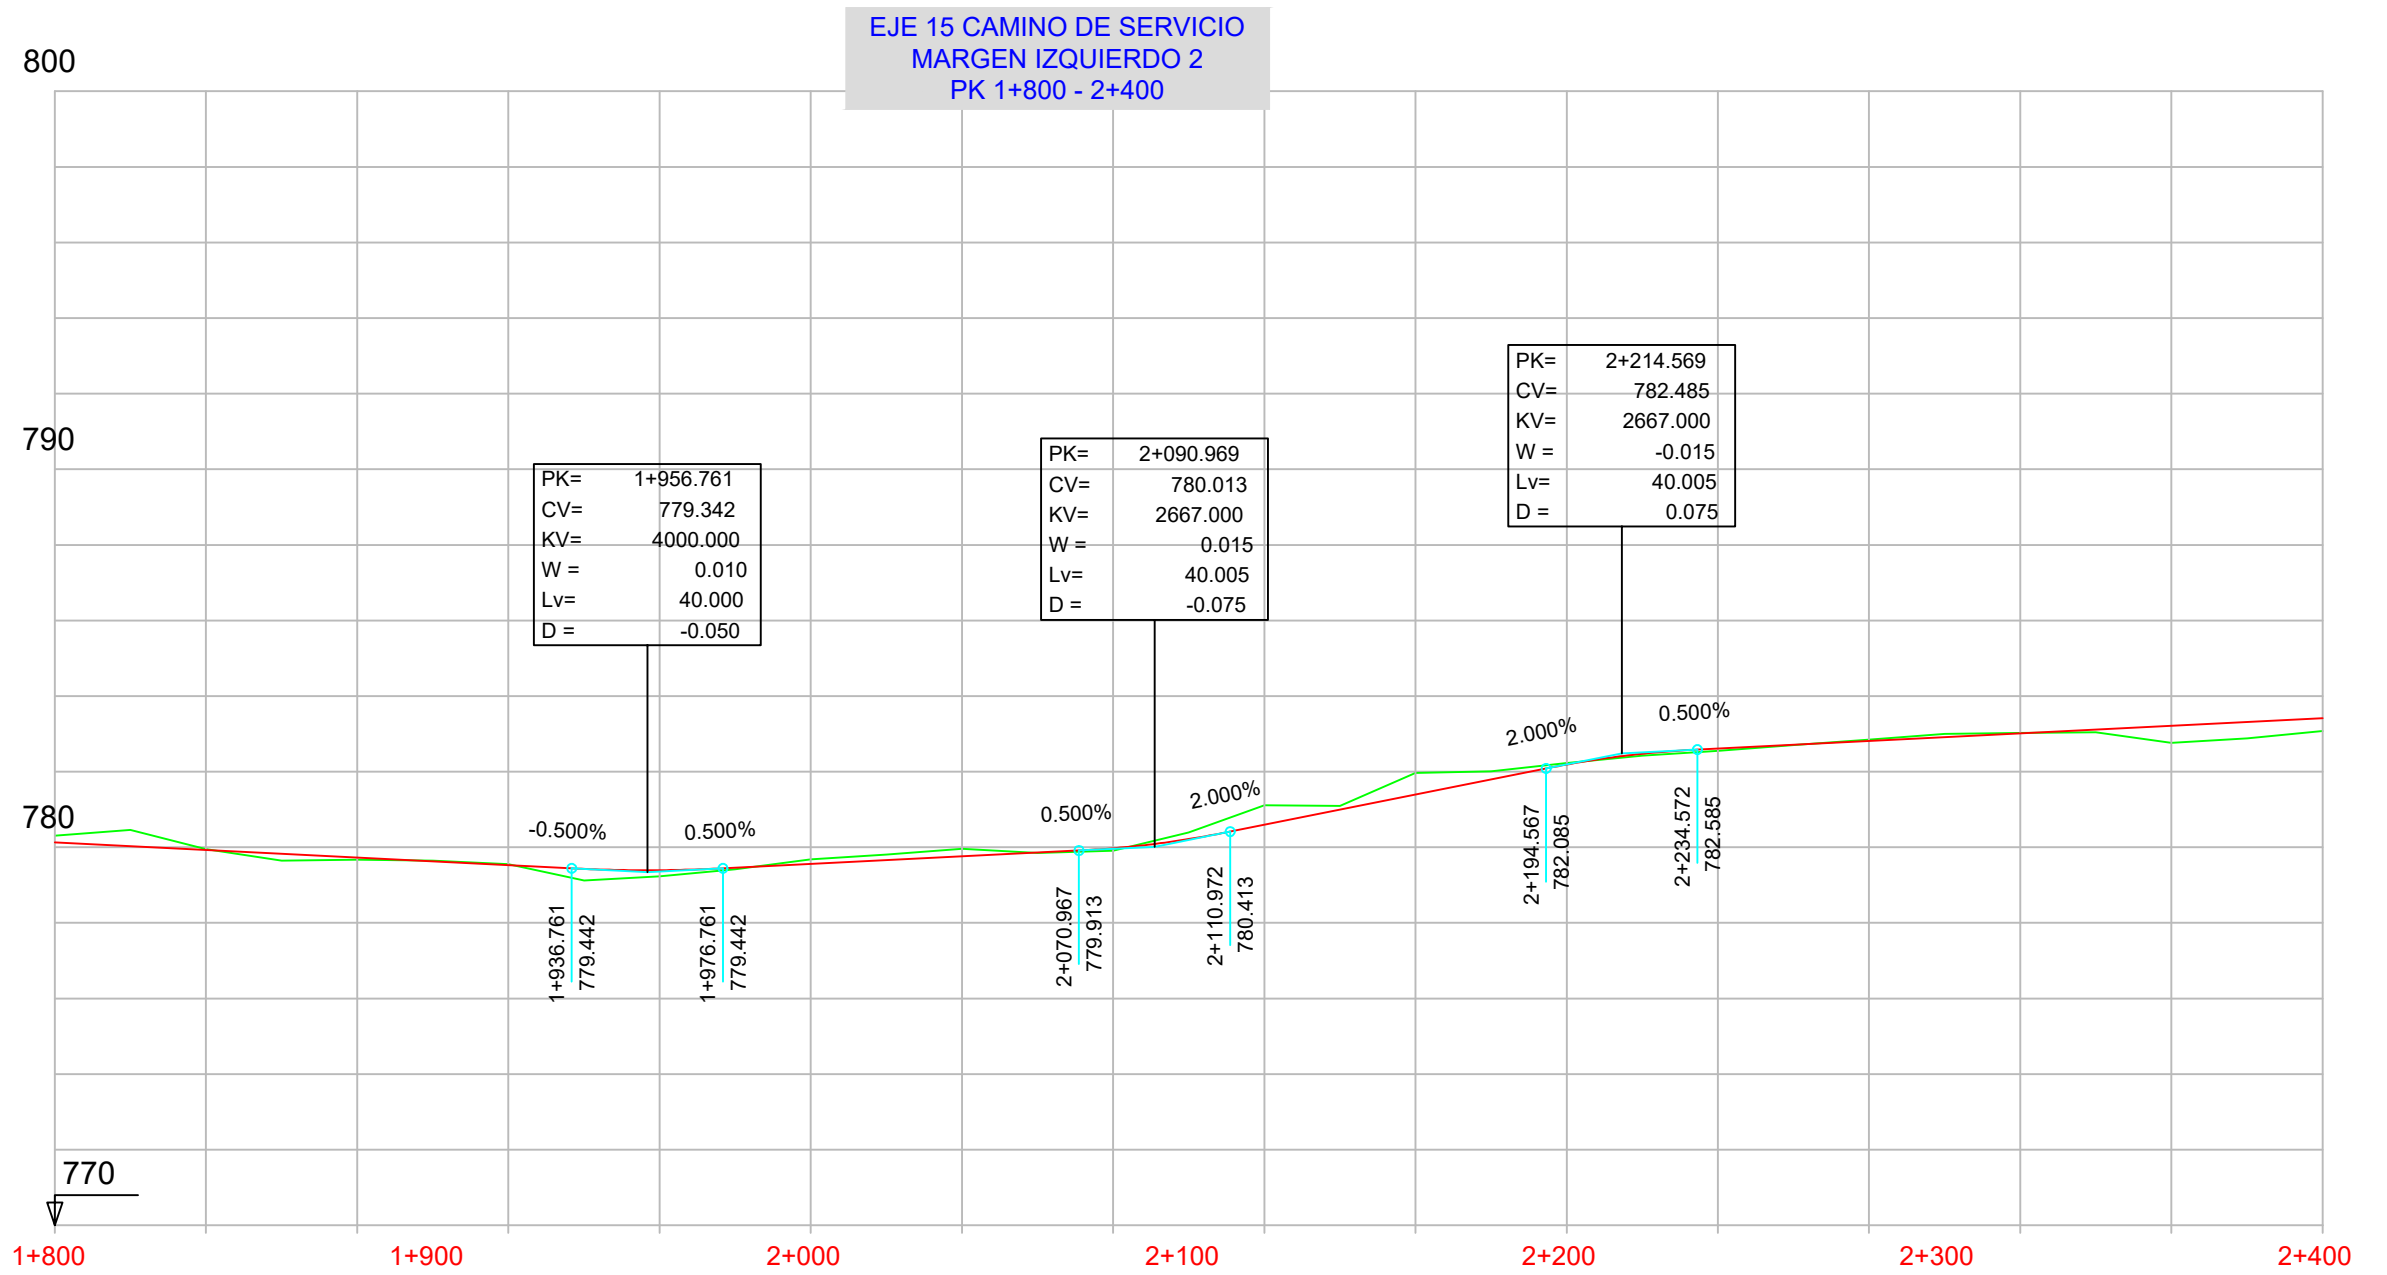

P.K.		
COTAS	RASANTE	TERRENO

DIAGRAMA DE CURVATURAS
------------------------------

DIAGRAMA DE PERALTES
----------------------------

