


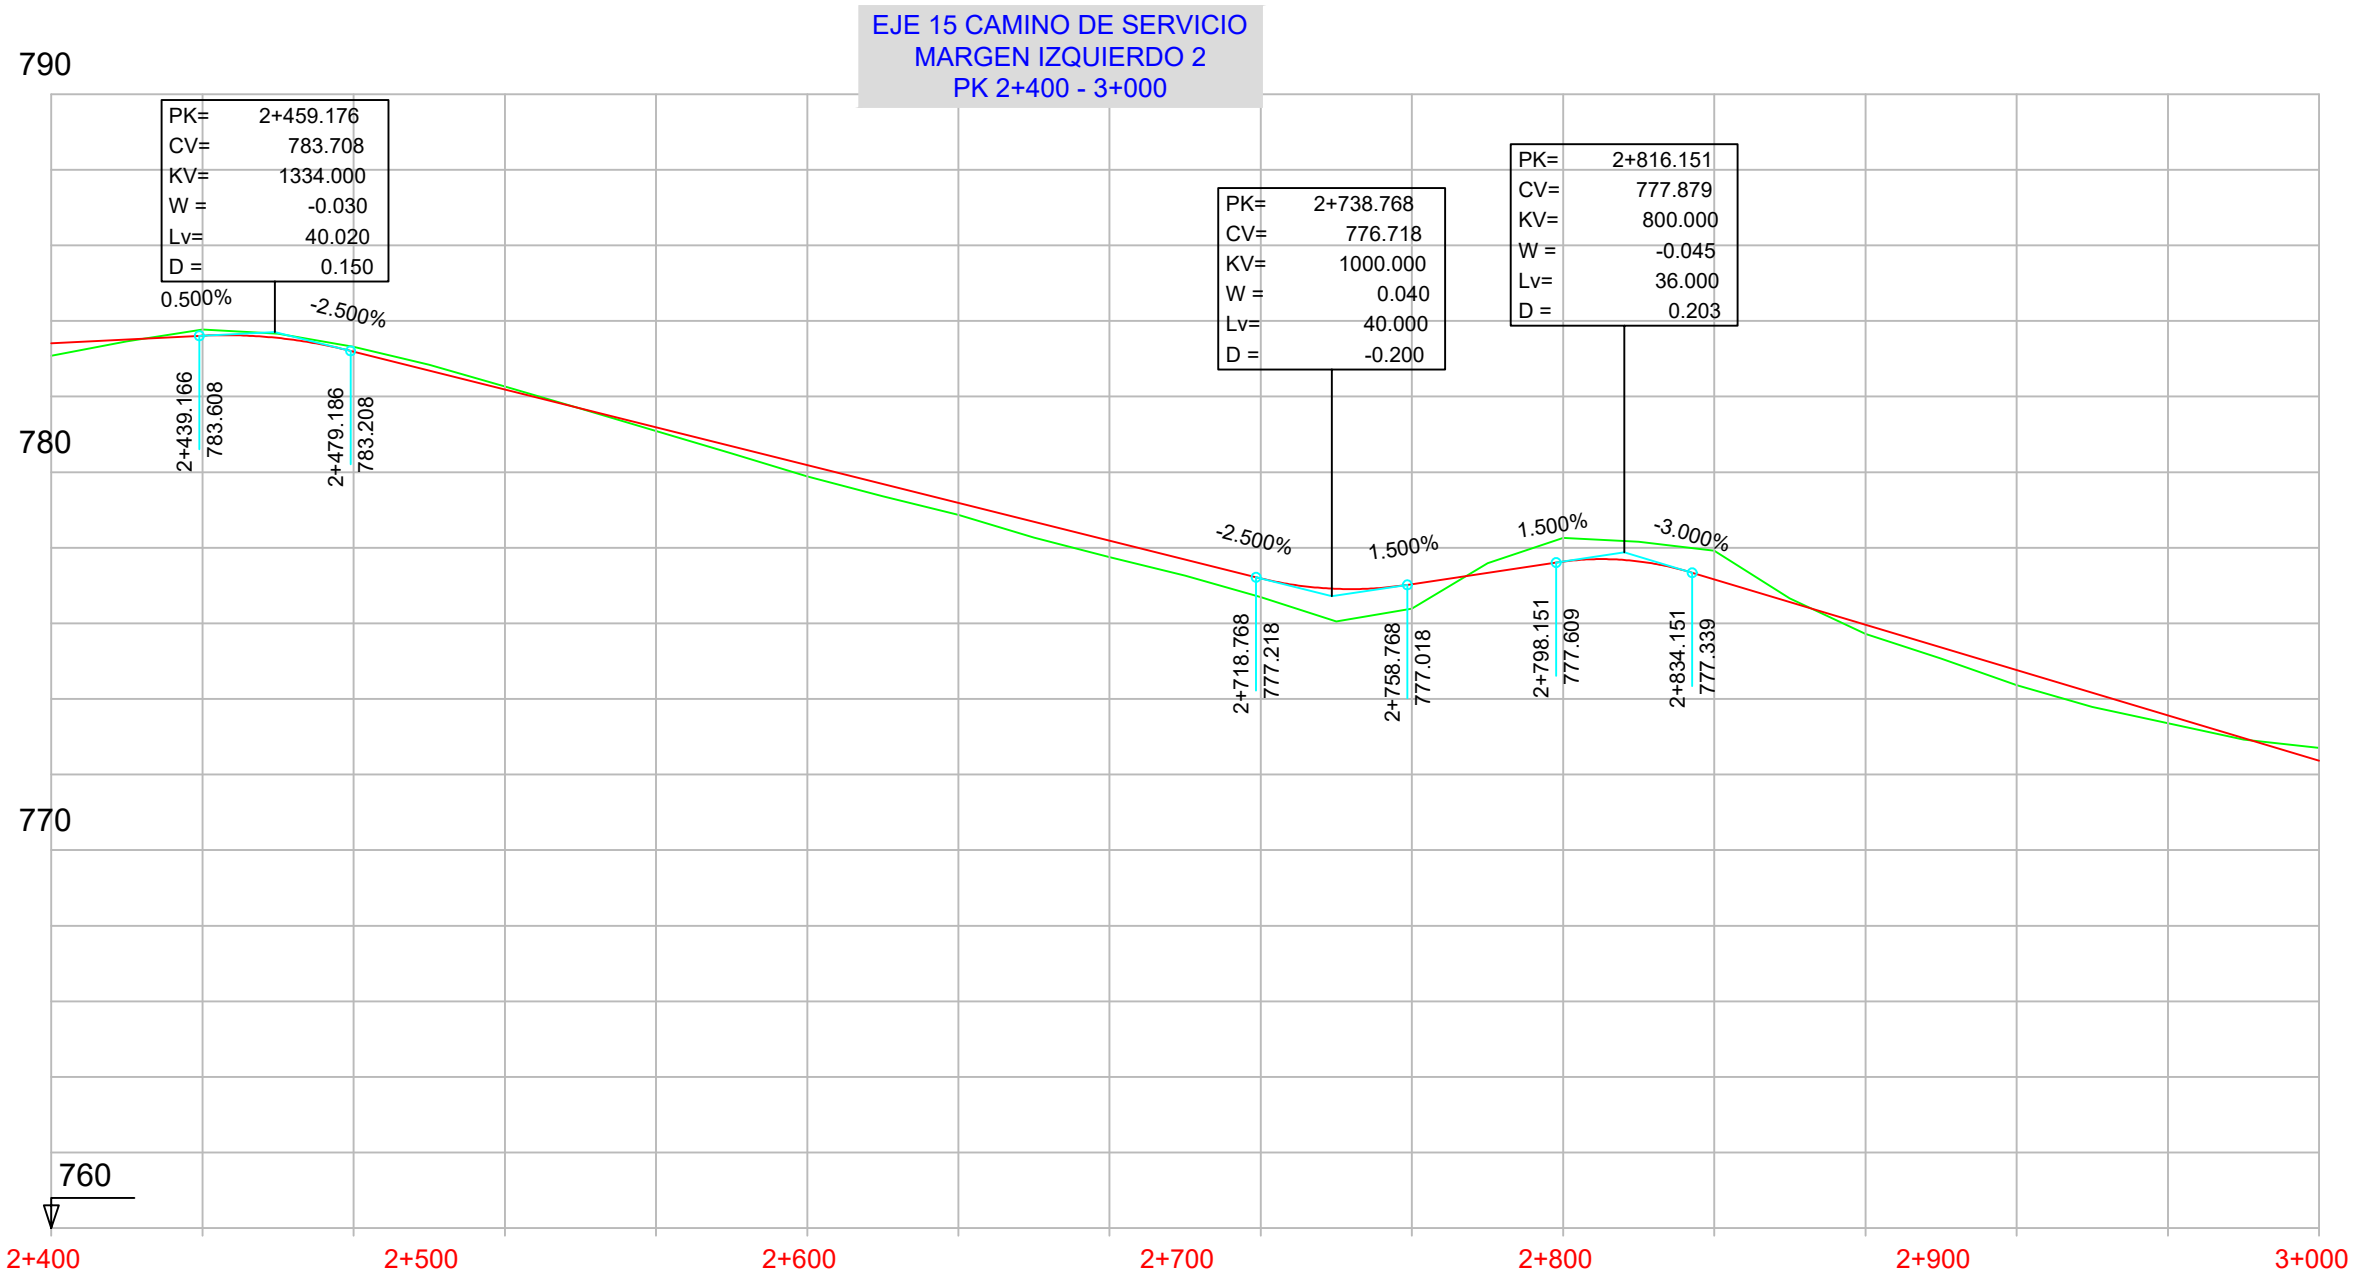

LEYENDA
— RASANTE
— TERRENO



P.K.		
COTAS	RASANTE	TERRENO

DIAGRAMA
DE
CURVATURAS

DIAGRAMA
DE
PERALTES

