

EJE 1 TRONCO  
PK 0+000 - 0+600

LEYENDA	
<span style="color: red;">—</span>	RASANTE
<span style="color: green;">—</span>	TERRENO

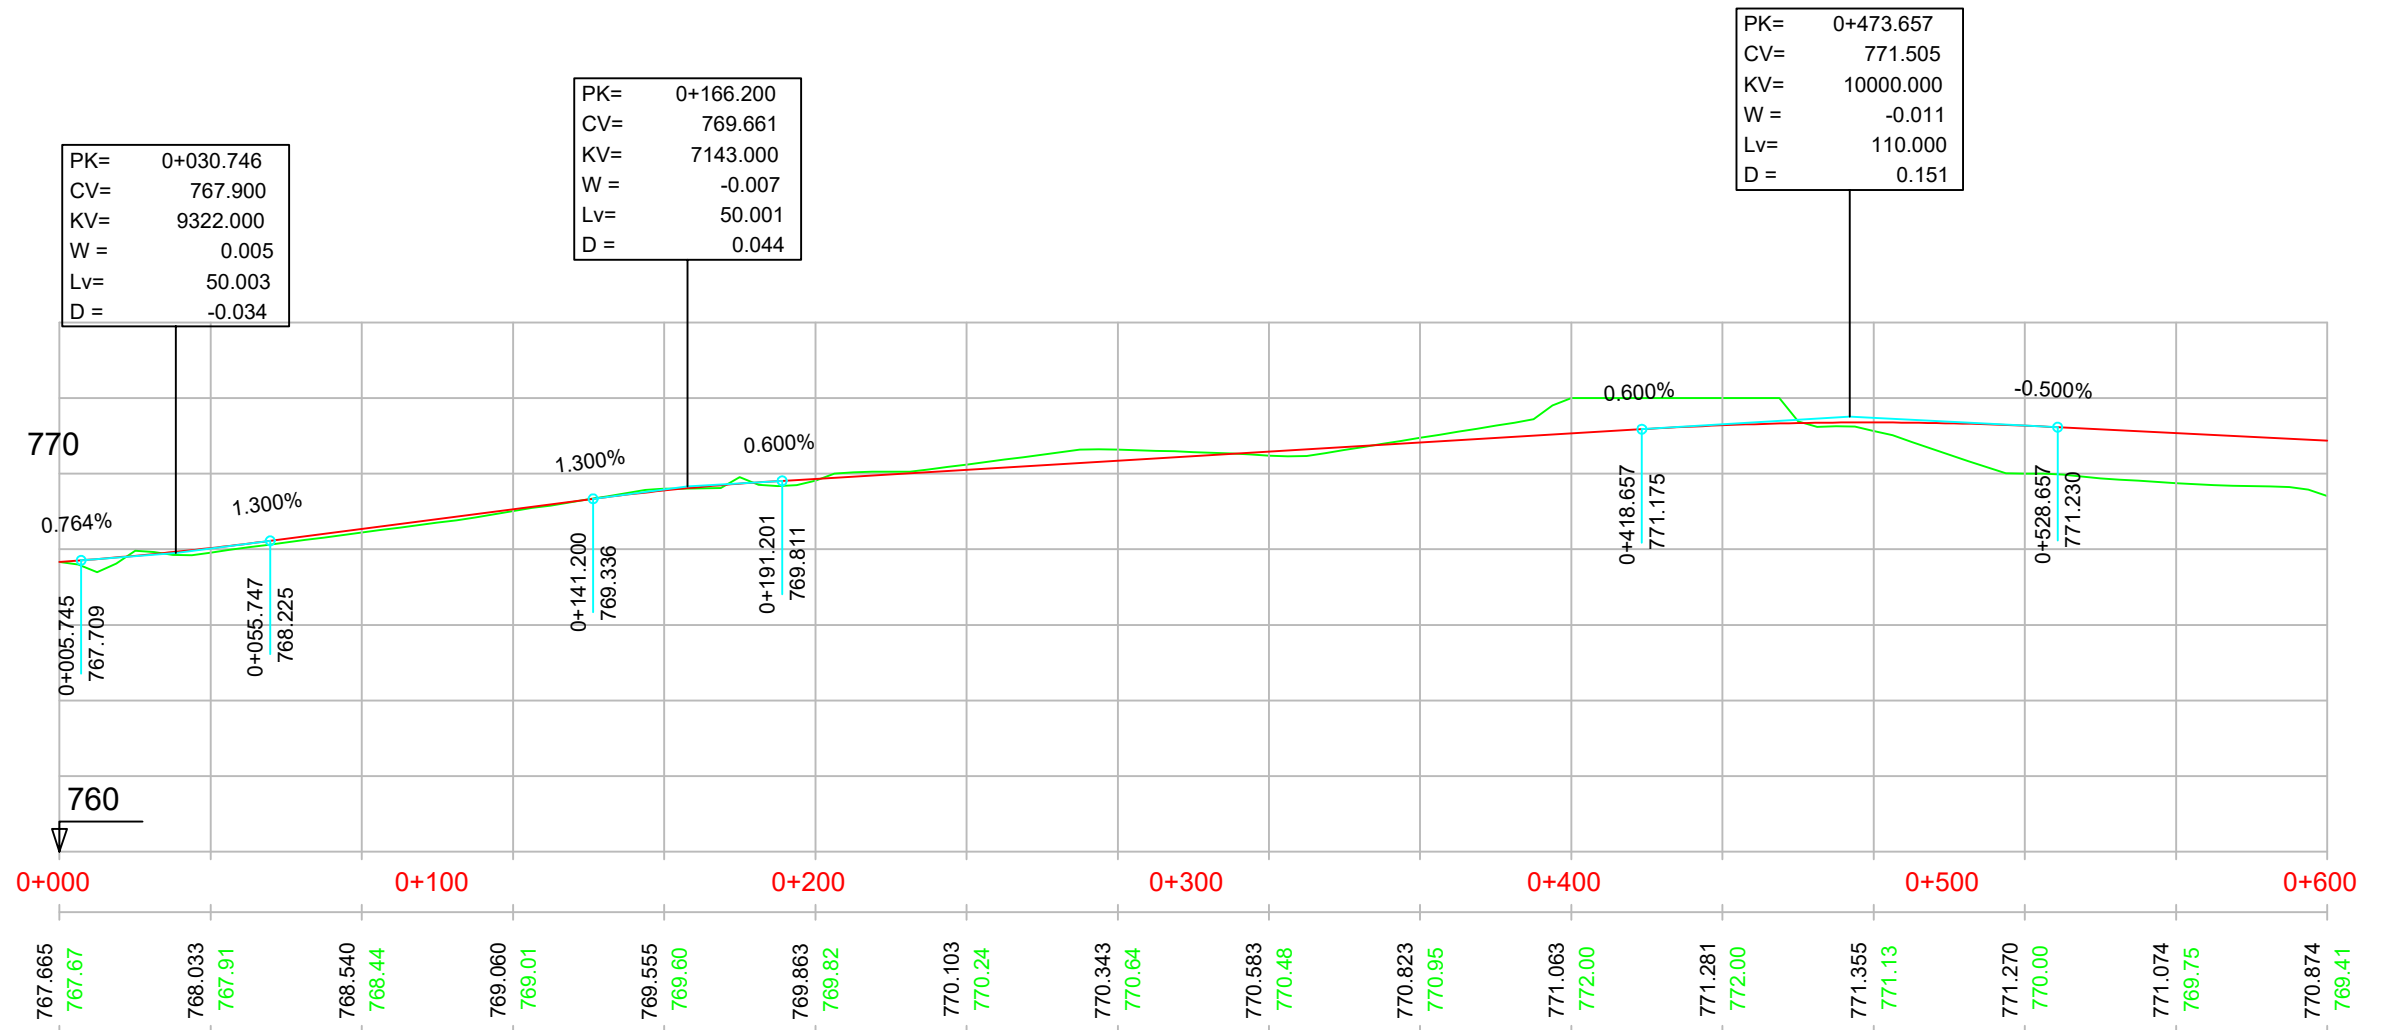


DIAGRAMA  
DE  
CURVATURAS

DIAGRAMA  
DE  
PERALTES

