


EJE 3 VIA DE SERVICIO
HACIA EL POLIDEPORTIVO
PK 0+600 - 0+784.645

LEYENDA	
—	RASANTE
—	TERRENO

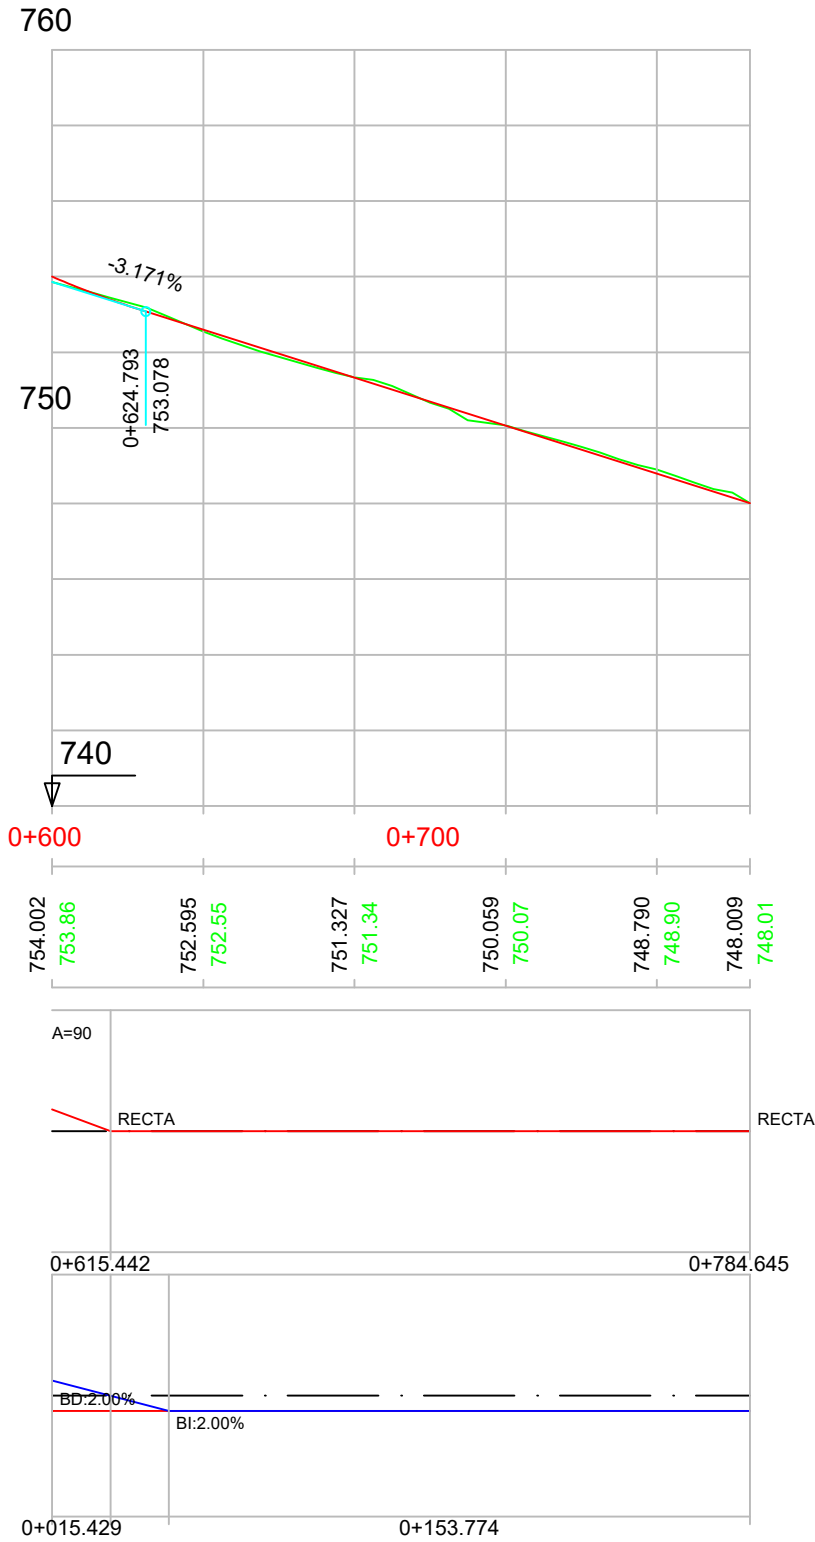

P.K.		
COTAS	RASANTE	TERRENO

DIAGRAMA DE CURVATURAS

DIAGRAMA DE PERALTES
