


LEYENDA	
—	RASANTE
—	TERRENO

EJE 14 CAMINO DE SERVICIO
MARGEN DERECHA 2
PK 3+000 - 3+106.836

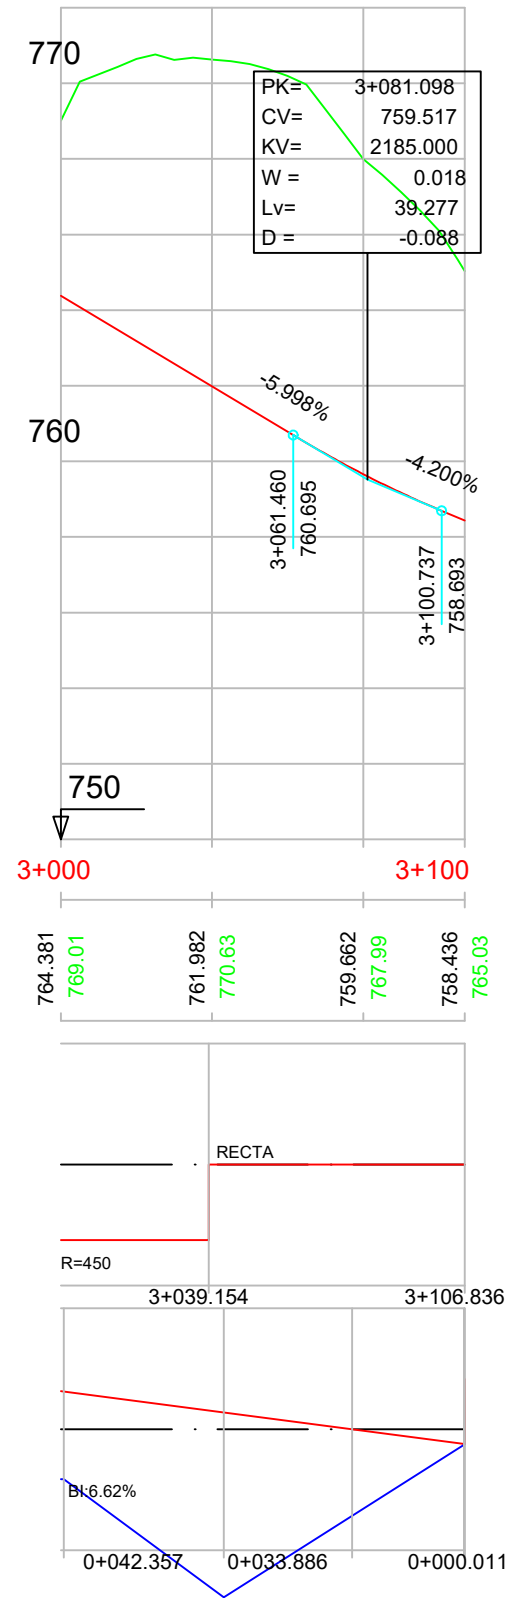

P.K.		
COTAS	RASANTE	TERRENO

DIAGRAMA
DE
CURVATURAS

DIAGRAMA
DE
PERALTES