

## ANEJO Nº 21.- REPORTAJE FOTOGRÁFICO



**ÍNDICE**

<b>1. OBJETO DEL ANEJO</b>	<b>1</b>
<b>2. FOTOGRAFÍAS</b>	<b>2</b>
<b>APENDICE 1 - PLANOS</b>	<b>13</b>



## 1. OBJETO DEL ANEJO

El objeto del presente documento es la descripción fotográfica de la situación actual y la ubicación de las principales obras del Proyecto Renovación de la Conducción de la Jara entre la Presa del Tenebroso y el Depósito de la Corta.

## 2. FOTOGRAFÍAS


FOTOGRAFÍA 1

AZUD DEL TENEBROSO



FOTOGRAFÍA 2


ESCALERAS DE ACCESO

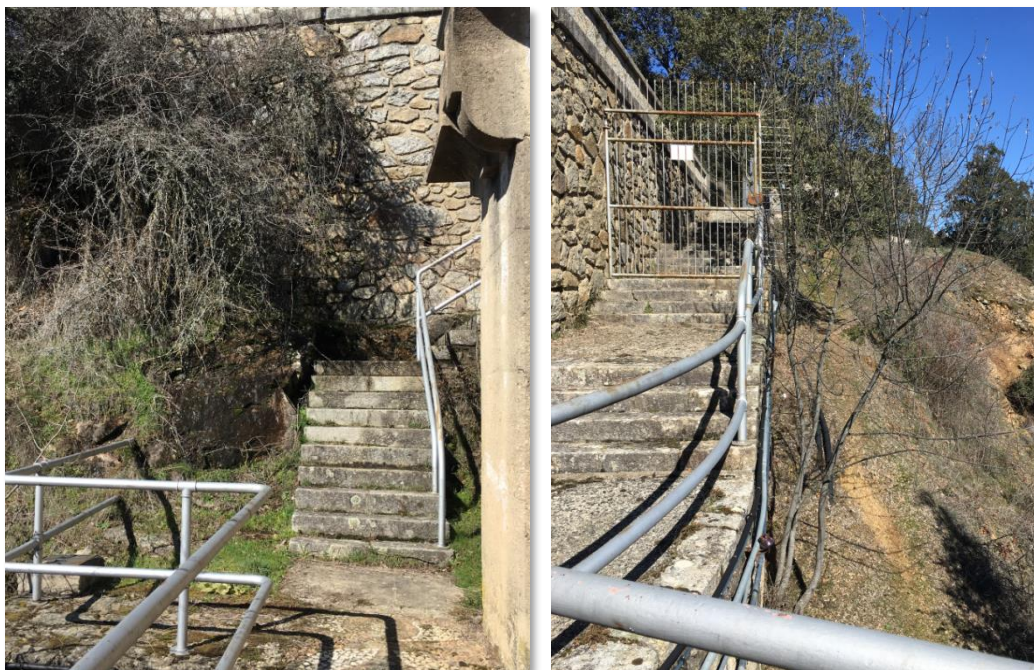



FOTOGRAFÍA 3

MURO DE PLATAFORMA

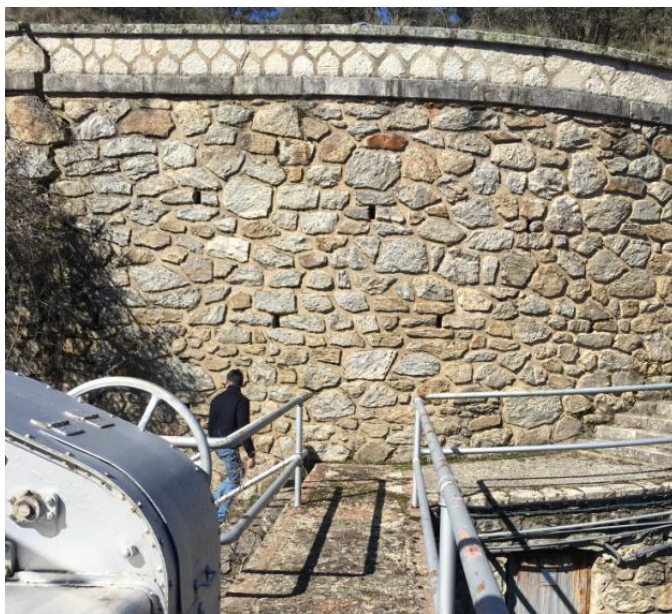

FOTOGRAFÍA 4

GRIETA Nº 1 EN EL PRETIL DEL MURO DESDE LA PLATAFORMA



FOTOGRAFÍA 5

GRIETA Nº 2 EN EL PRETIL DEL MURO DESDE LA PLATAFORMA



FOTOGRAFÍA 6

GRIETA Nº 3 EN EL PRETIL DEL MURO DESDE LA PLATAFORMA





FOTOGRAFÍA 7

ESCOTADURA DEL AZUD



FOTOGRAFÍA 8

CANAL DE DESCARGA



FOTOGRAFÍA 9

PLATAFORMA





FOTOGRAFÍA 10

CONDUCCIÓN EXISTENTE SOBRE EL AZUD



FOTOGRAFÍA 11

ESCALERAS DE ACCESO A LA PASARELA DE LA CONDUCCIÓN EXISTENTE.



FOTOGRAFÍA 12

ARQUETA DE CONDUCCIÓN EXISTENTE / INICIO DE LA RENOVACIÓN DE LA CONDUCCIÓN





FOTOGRAFÍA 13

COMPUERTAS DEL CANAL DE DESCARGA DEL AZUD DEL TENEBROSO



FOTOGRAFÍA 14

COMPUERTAS DEL AZUD DEL TENEBROSO



FOTOGRAFÍA 15

DEPÓSITO DE LA CORTA







FOTOGRAFÍA 16

CONDUCCIÓN EXISTENTE



FOTOGRAFÍA 17


ZONA DE TRANSITO DE LA CONDUCCIÓN EXISTENTE







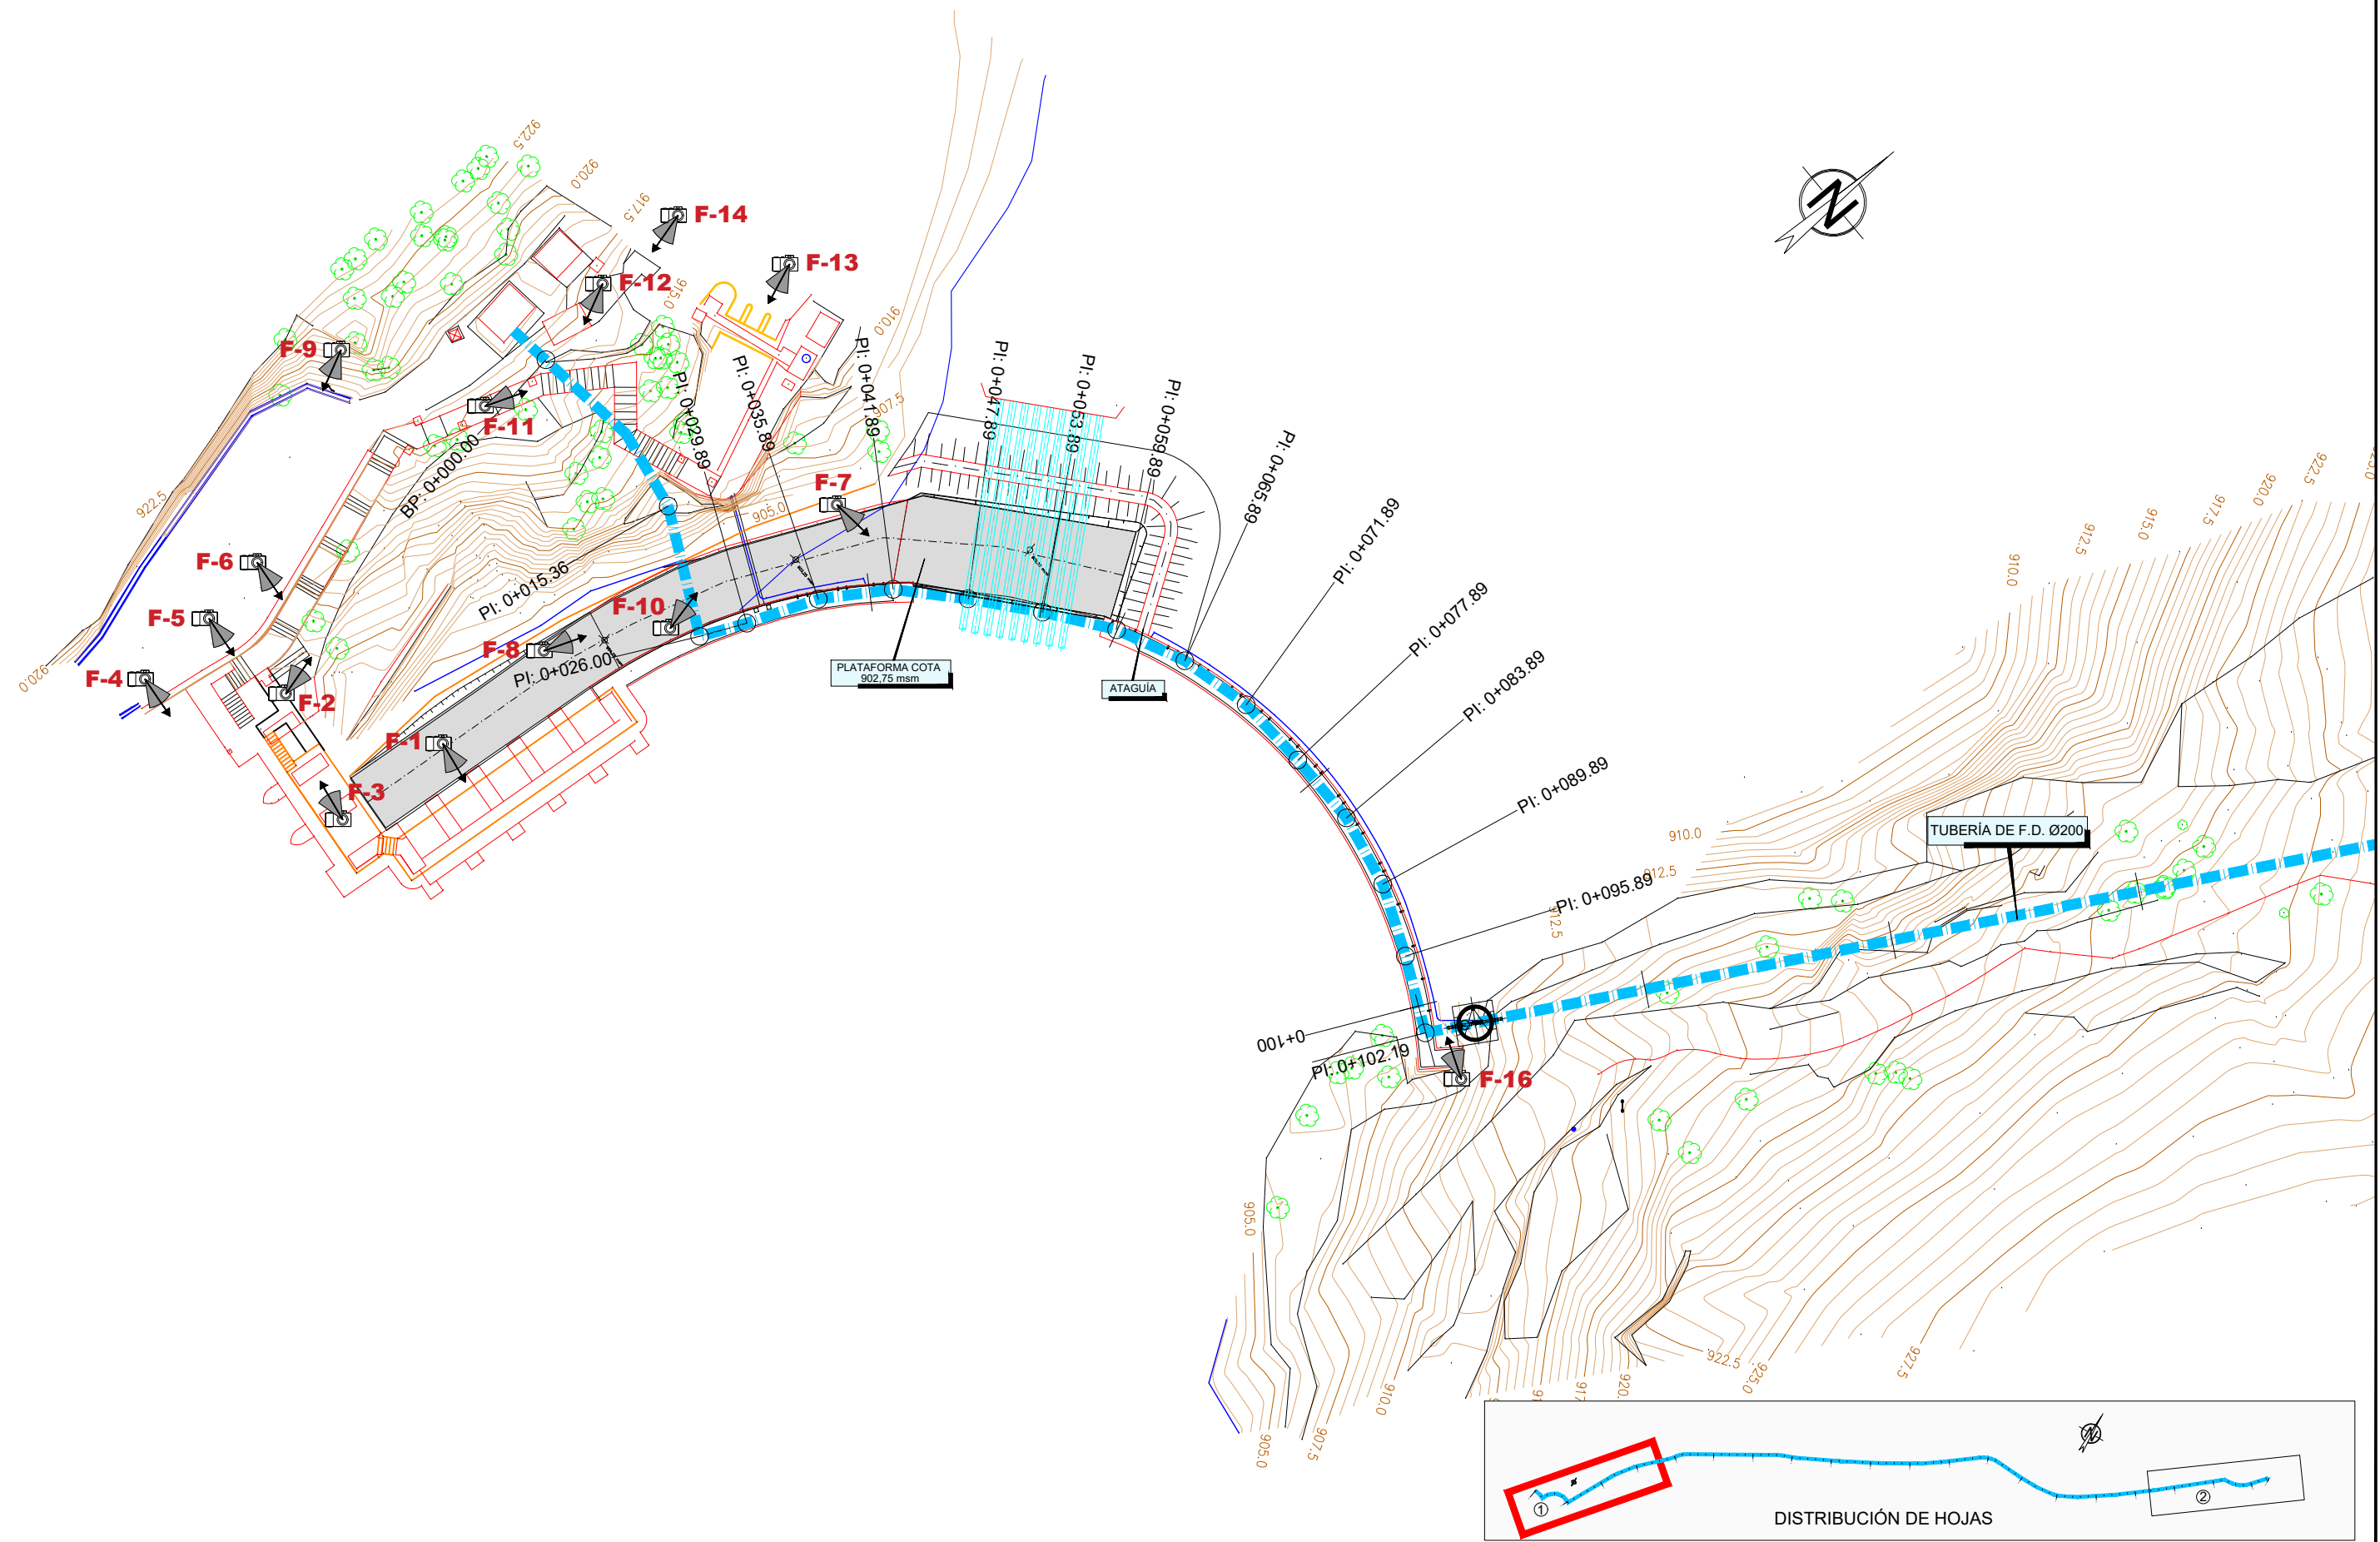


## APENDICE 1 - PLANOS











	ASISTENCIA TÉCNICA: 	AUTORA DEL PROYECTO:  ISABEL MARTÍNEZ CEREZO	DIRECTORA DEL PROYECTO:  BEATRIZ LAFUENTE FERNÁNDEZ	Vº Bº JEFA DEL ÁREA DE PROYECTOS DE ABASTECIMIENTO  MIRIAM FERNÁNDEZ LARA	ESCALA: 1:500 FECHA: MARZO 2019	TÍTULO DEL PROYECTO: PROYECTO DE RENOVACIÓN DE LA CONDUCCIÓN DE LA JARA ENTRE LA PRESA DEL TENEBROSO Y EL DEPÓSITO DE LA CORTA	TÍTULO DEL PLANO: ANEJO N° 21 FOTOGRAFICO	PLANO: A-21 HOJA: 1 de 2
---	--	---	---	--	--	---	--	-----------------------------------

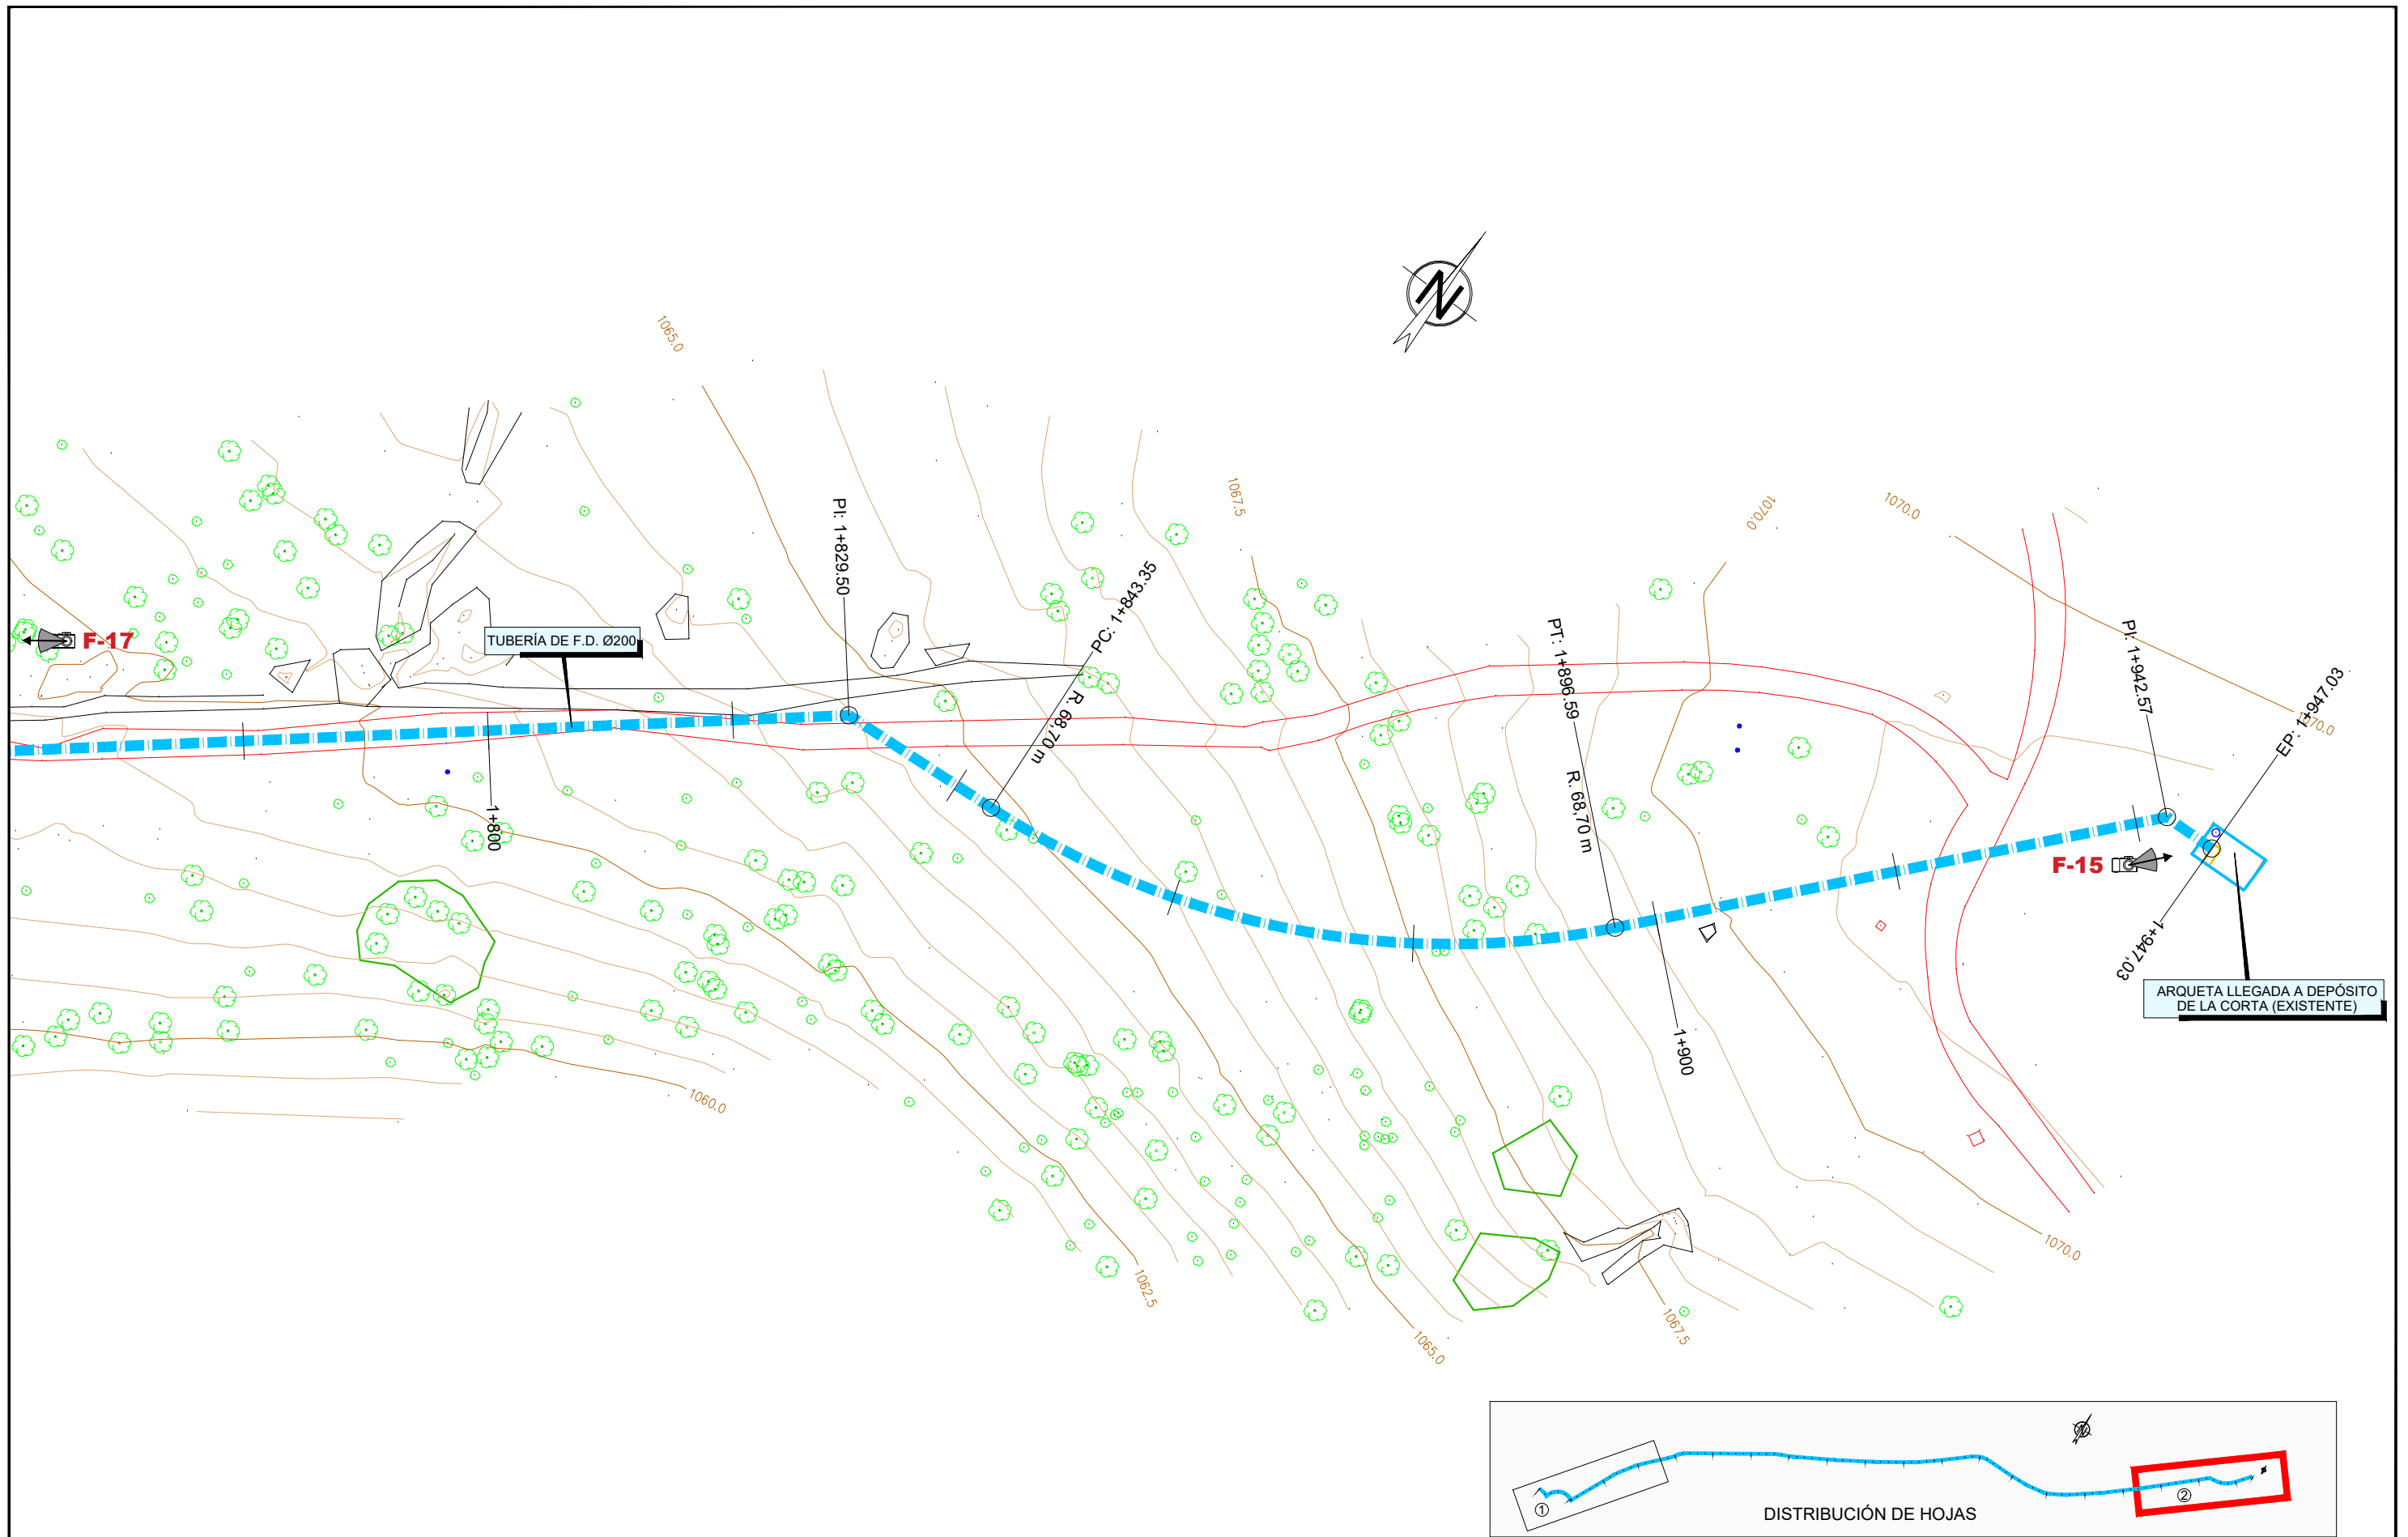





	ASISTENCIA TÉCNICA: 	AUTORA DEL PROYECTO:  ISABEL MARTÍNEZ CEREZO	DIRECTORA DEL PROYECTO:  BEATRIZ LAFUENTE FERNÁNDEZ	Vº Bº JEFA DEL ÁREA DE PROYECTOS DE ABASTECIMIENTO  MIRIAM FERNÁNDEZ LARA	ESCALA: 1:500 FECHA: MARZO 2019	TÍTULO DEL PROYECTO: PROYECTO DE RENOVACIÓN DE LA CONDUCCIÓN DE LA JARA ENTRE LA PRESA DEL TENEBROSO Y EL DEPÓSITO DE LA CORTA	TÍTULO DEL PLANO: ANEJO N° 21 FOTOGRAFICO	PLANO: A-21 HOJA: 2 de 2
---	--	---	---	--	--	---	--	-----------------------------------

