
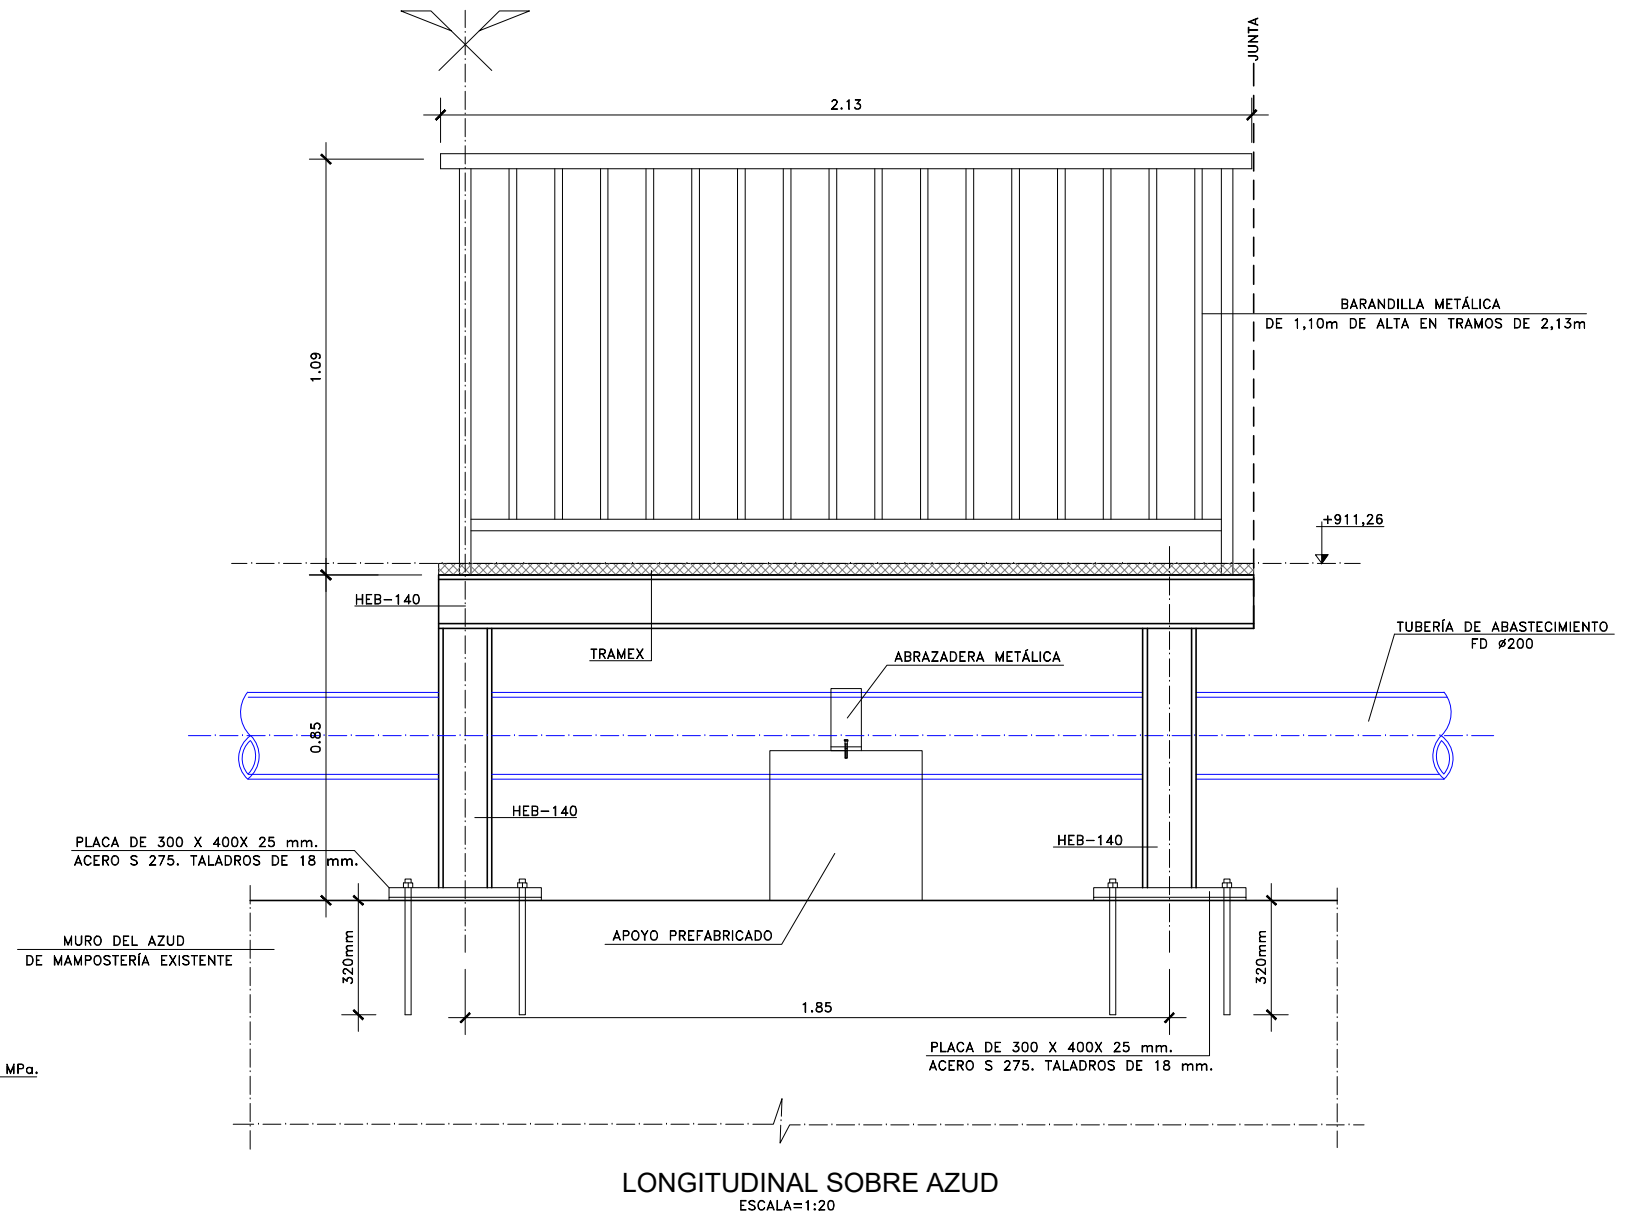


PLACA DE ANCLAJE

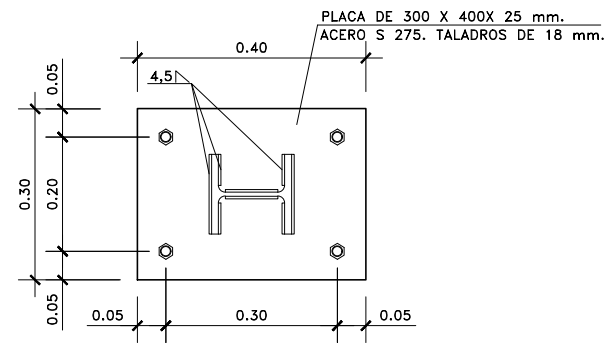

NOTA:  
EL TRAMEX ESTARÁ FORMADO POR PLETINAS DE 30x3 mm. EN  
MALLA DE 20x20 mm.