


VISTA LATERAL DE AZUD  
ESCALA= 1:20

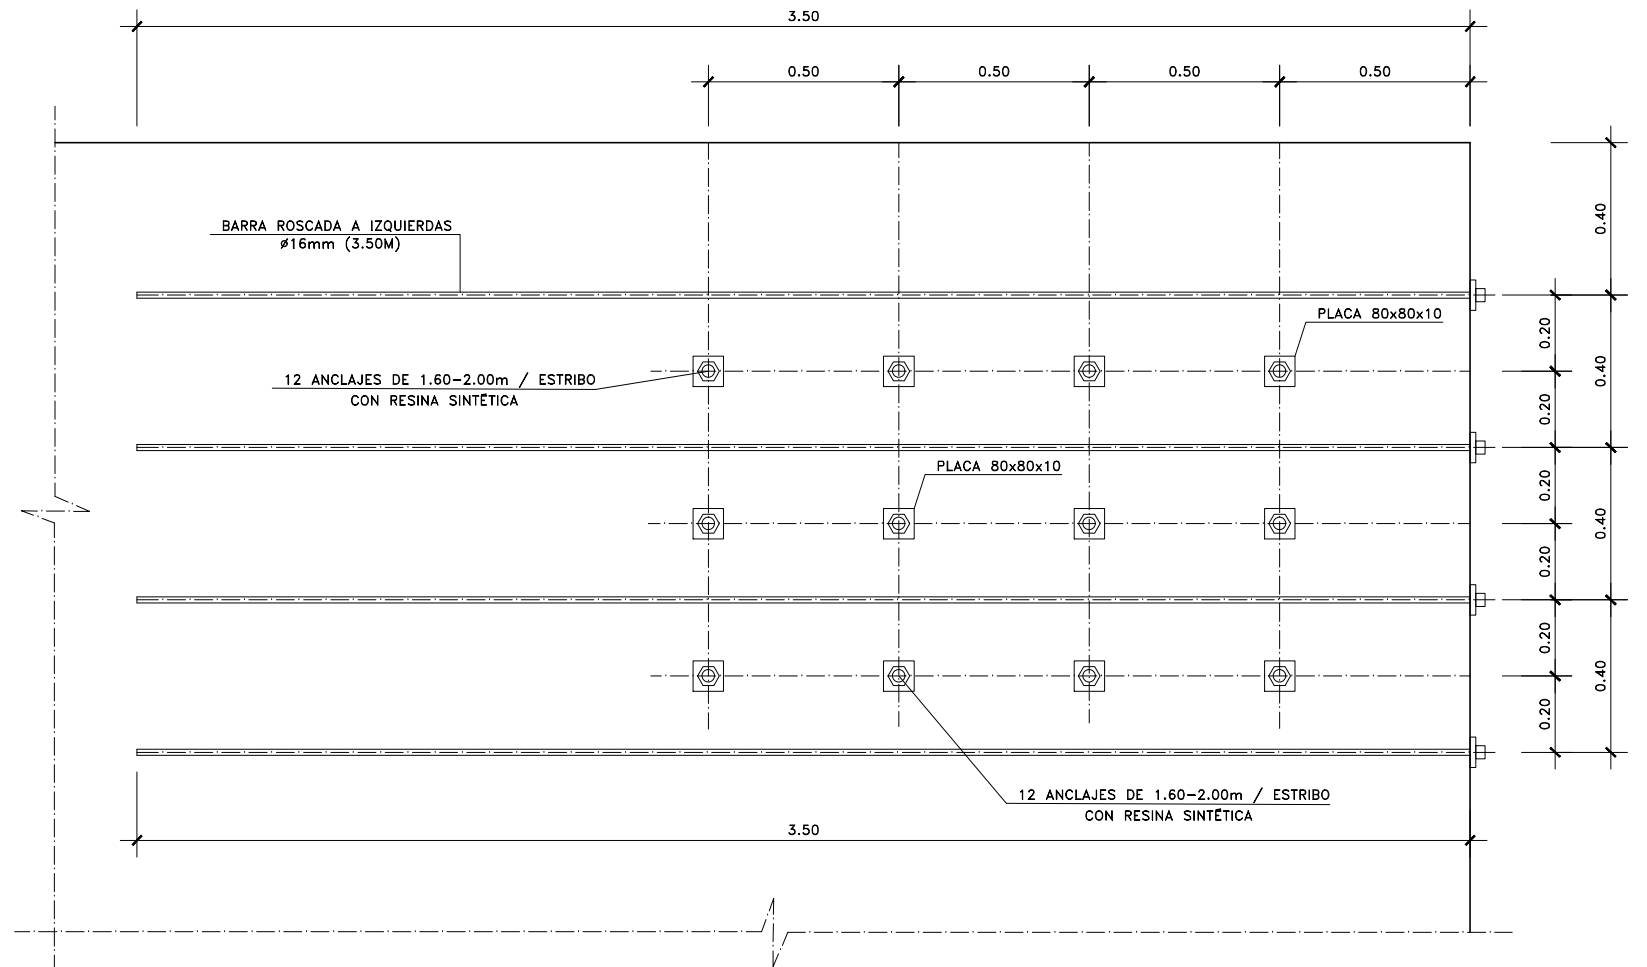

VISTA FRONTAL DE AZUD  
ESCALA= 1:20

EL ANCLAJE SE HA CALCULADO CON LAS SIGUIENTES CARACTERÍSTICAS:

ANCLAJE DYWIDAG CON RESINA SINTÉTICA  
BARRAS GEWI CON ROSCA A IZQUIERDAS  
- Ø 16 mm  
-  $f_{yk}$ = 500 Mpa  
-  $f_{pk}$ = 550 Mpa  
- TAMAÑO PLACA: 80x80x10 mm  
8 ANCLAJES DE 3.50m / ESTRIBO  
12 ANCLAJES DE 1.60 - 2.00m / ESTRIBO

PODRÁ UTILIZARSE CUALQUIER ANCLAJE DE IDÉNTICAS CARACTERÍSTICAS