

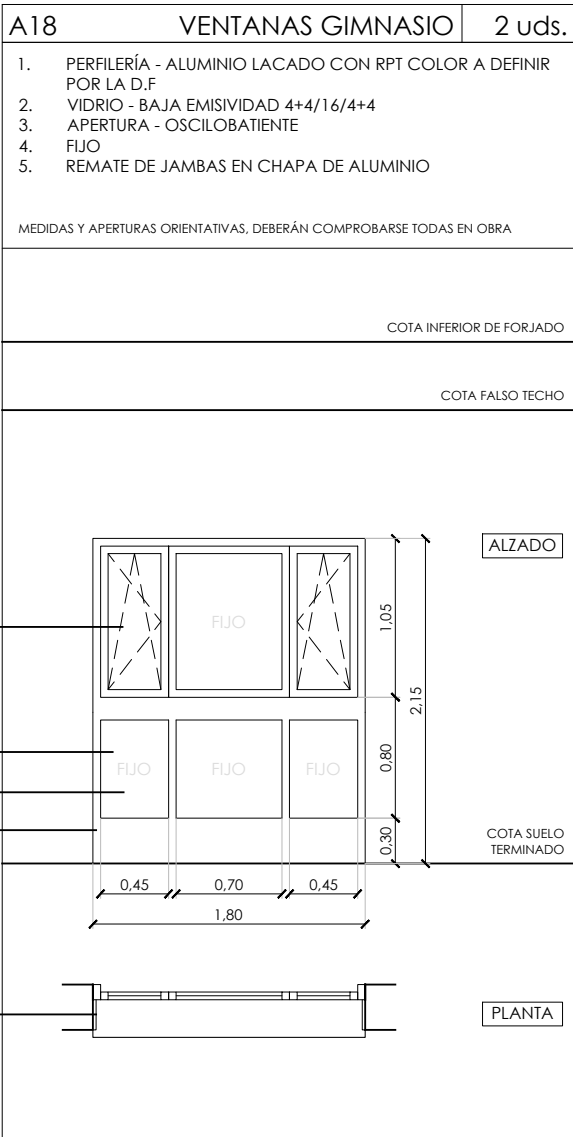
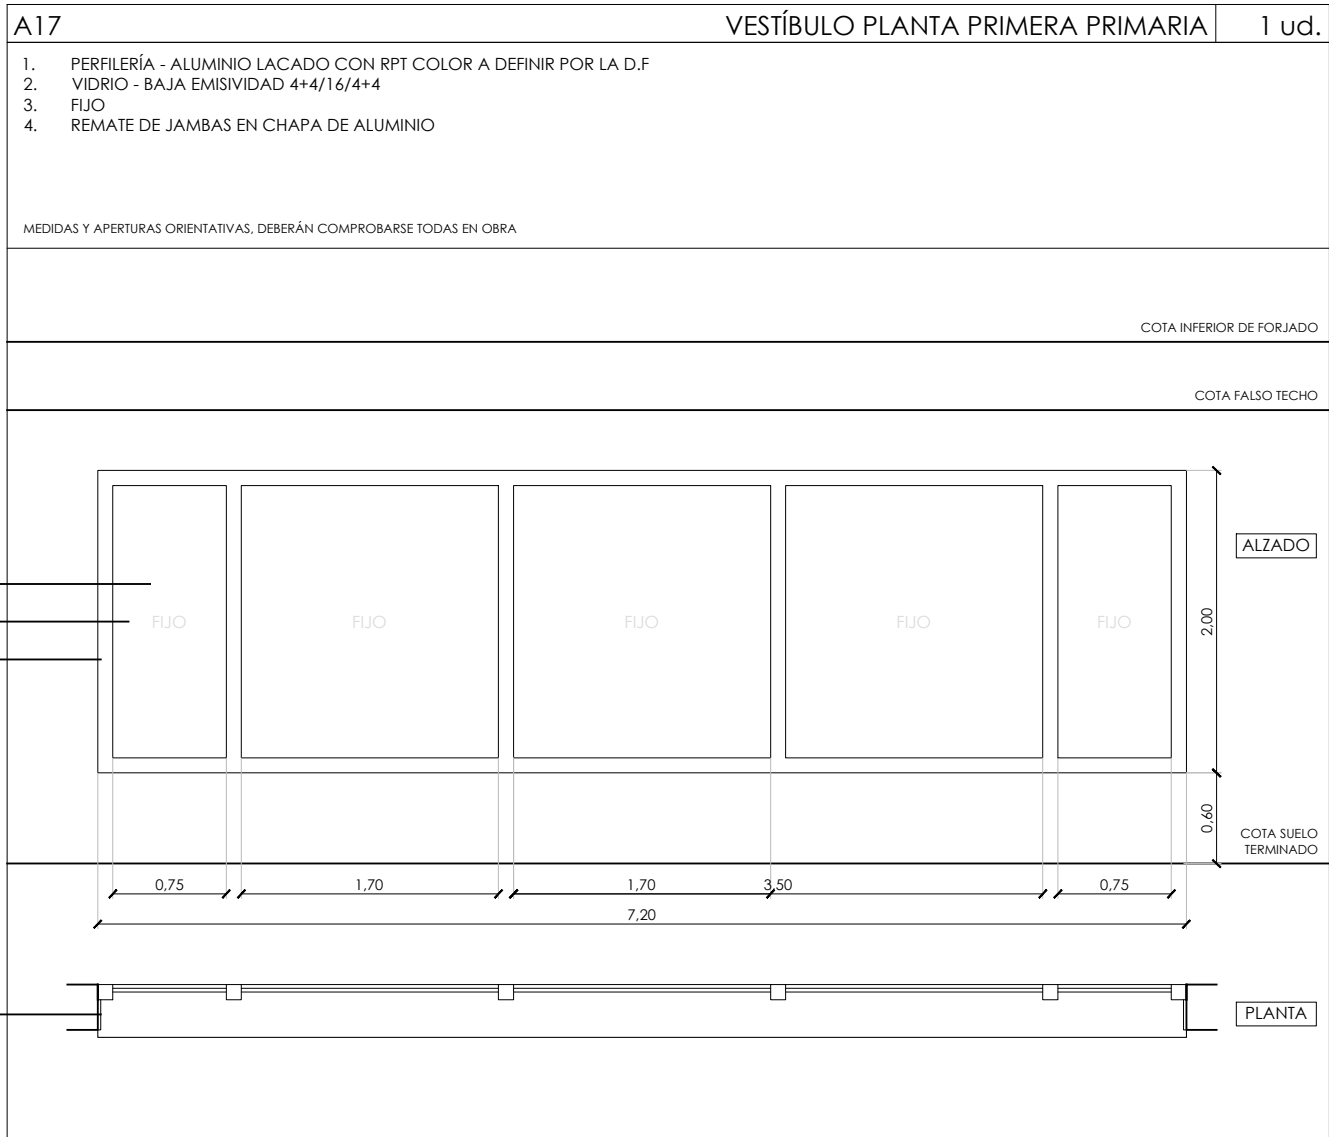
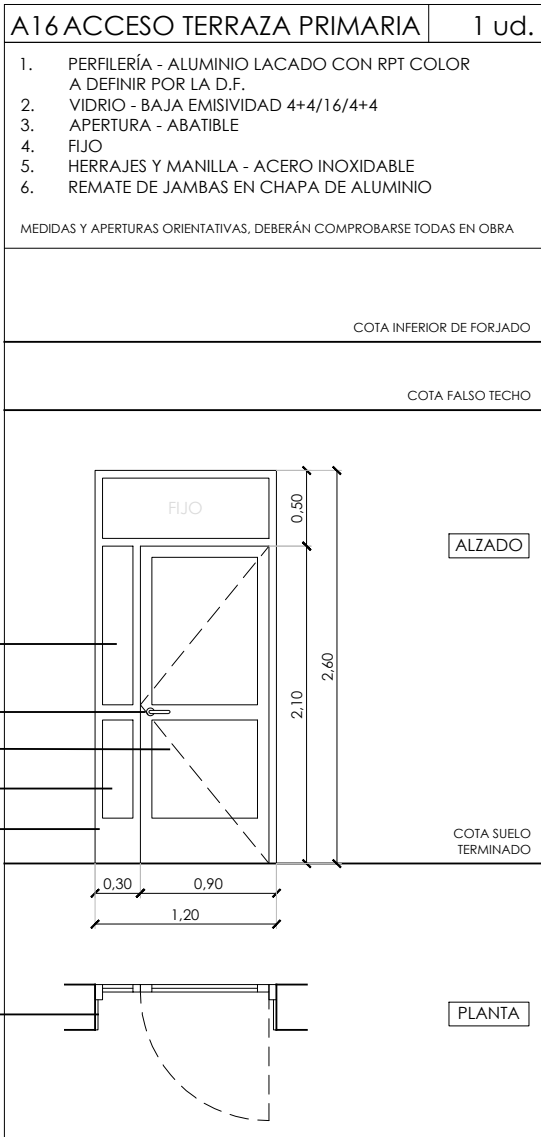
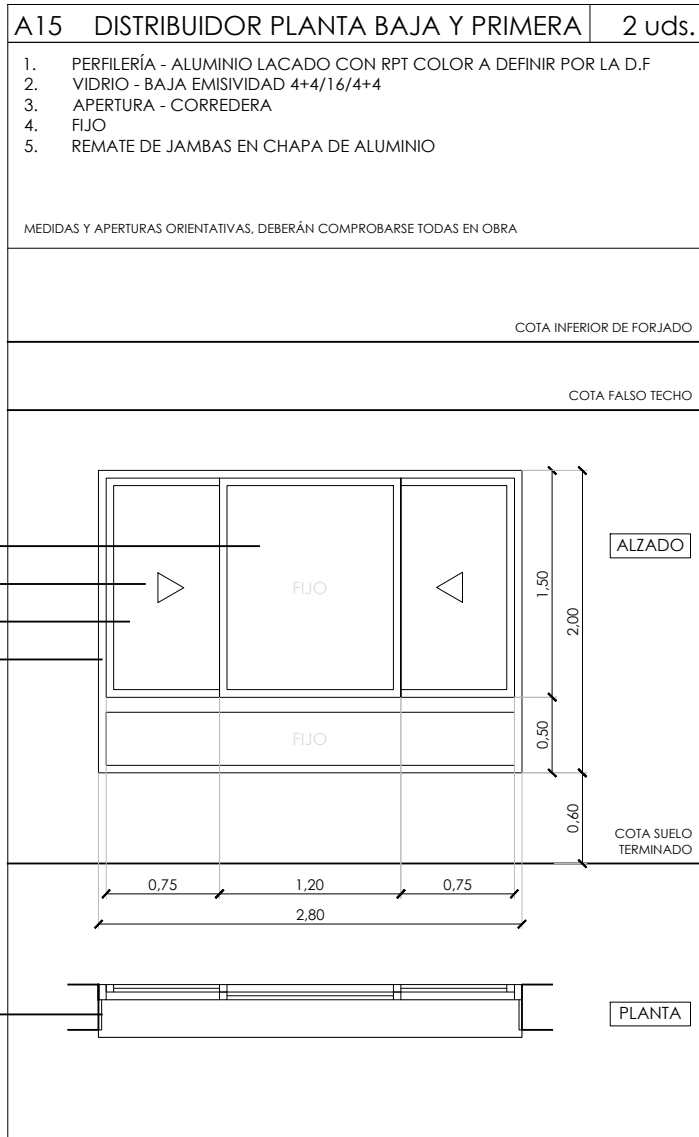
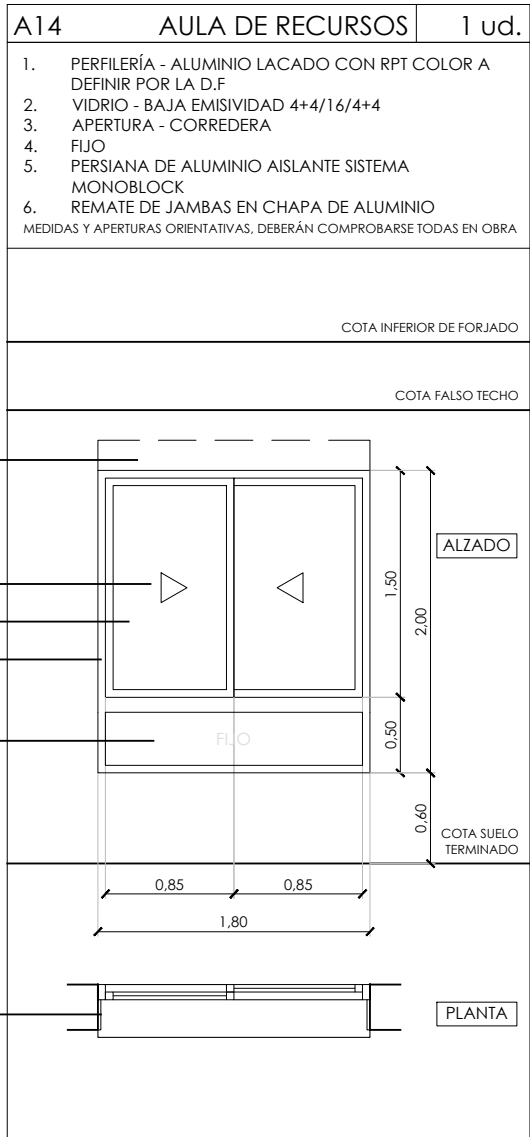
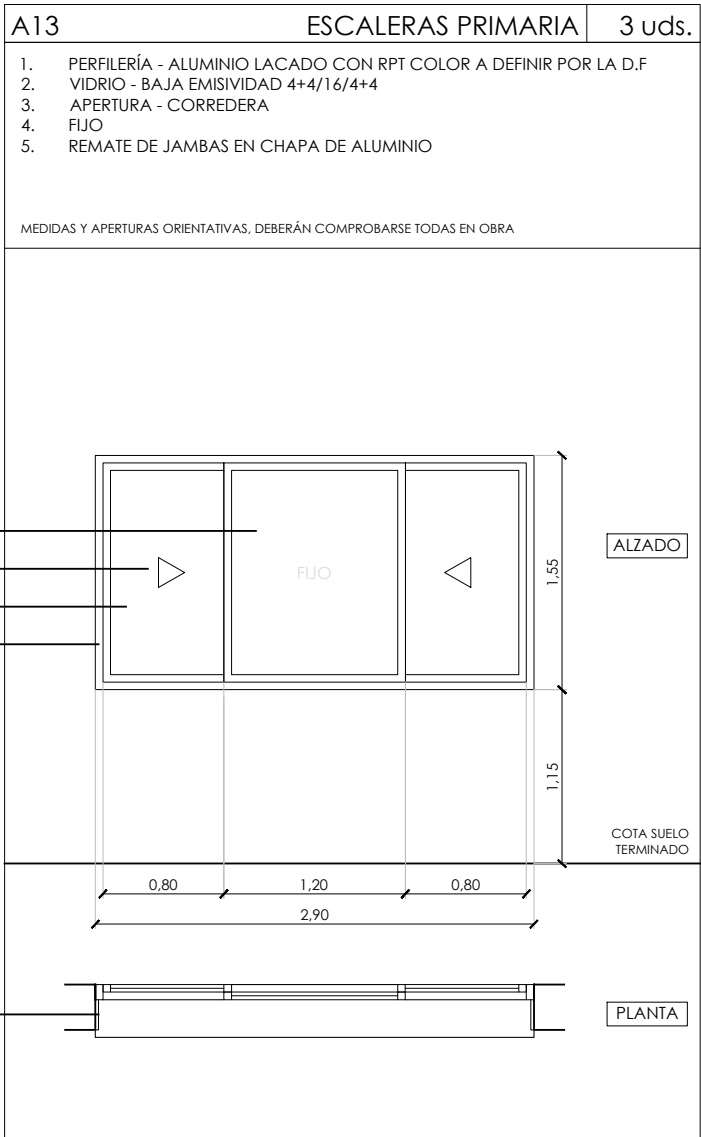
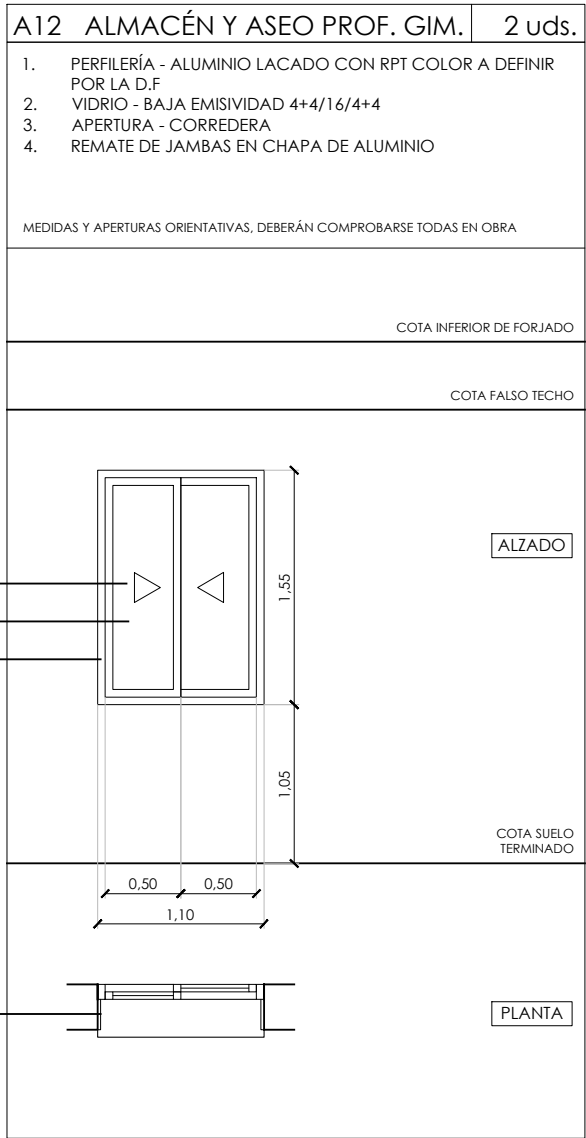
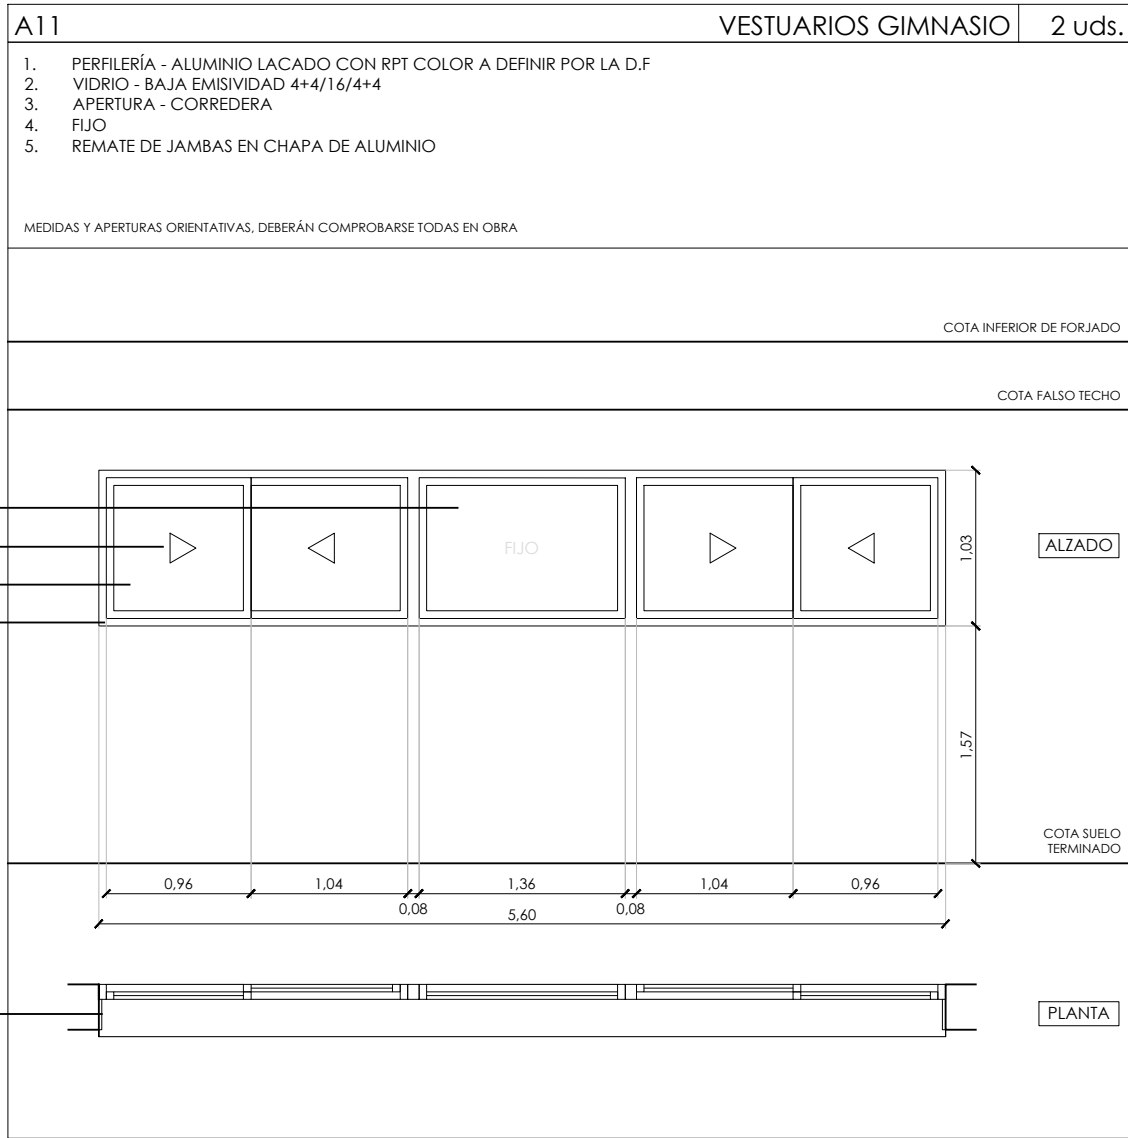
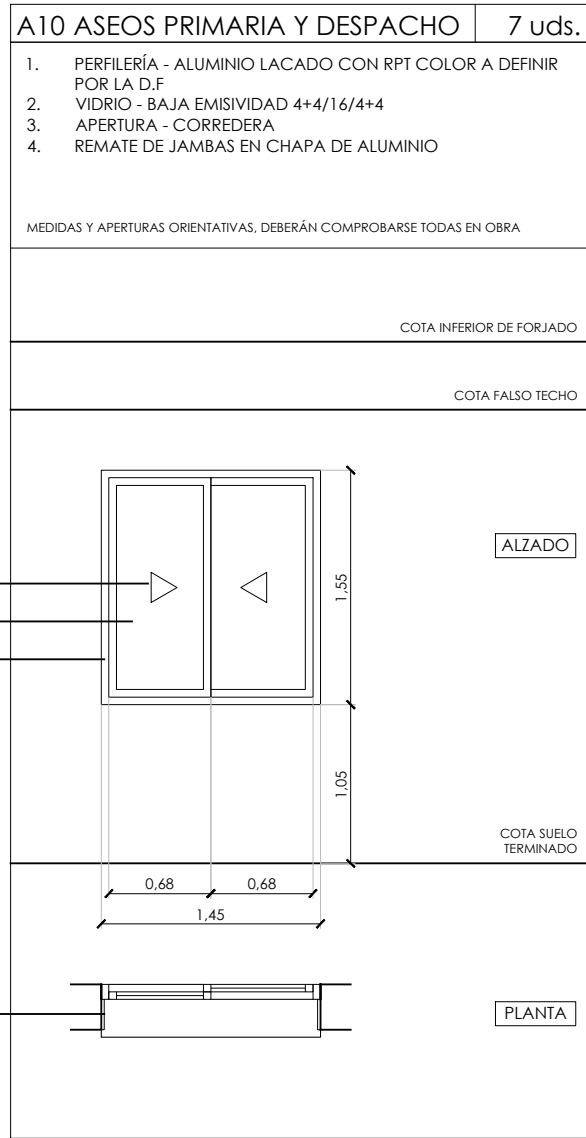
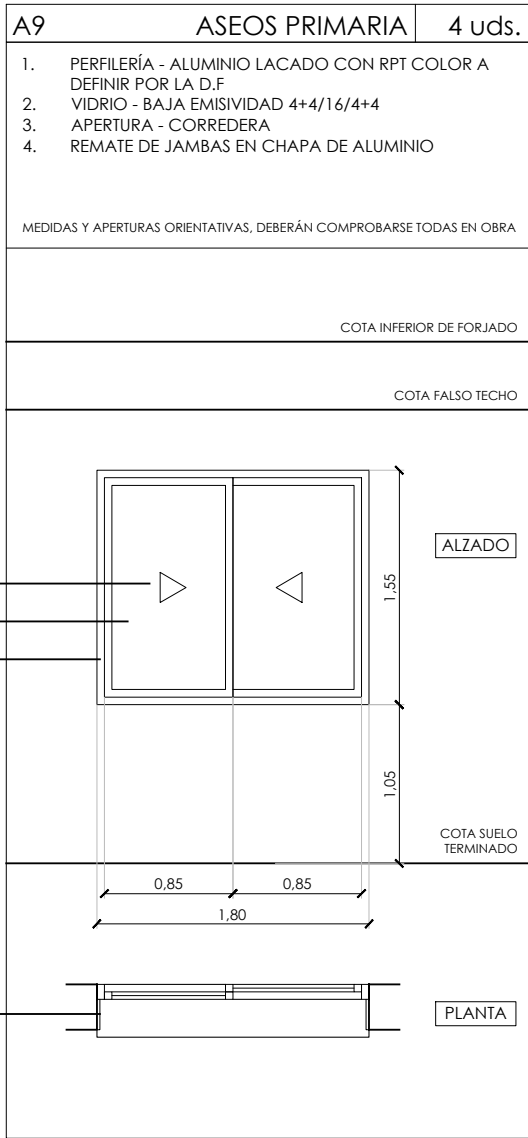
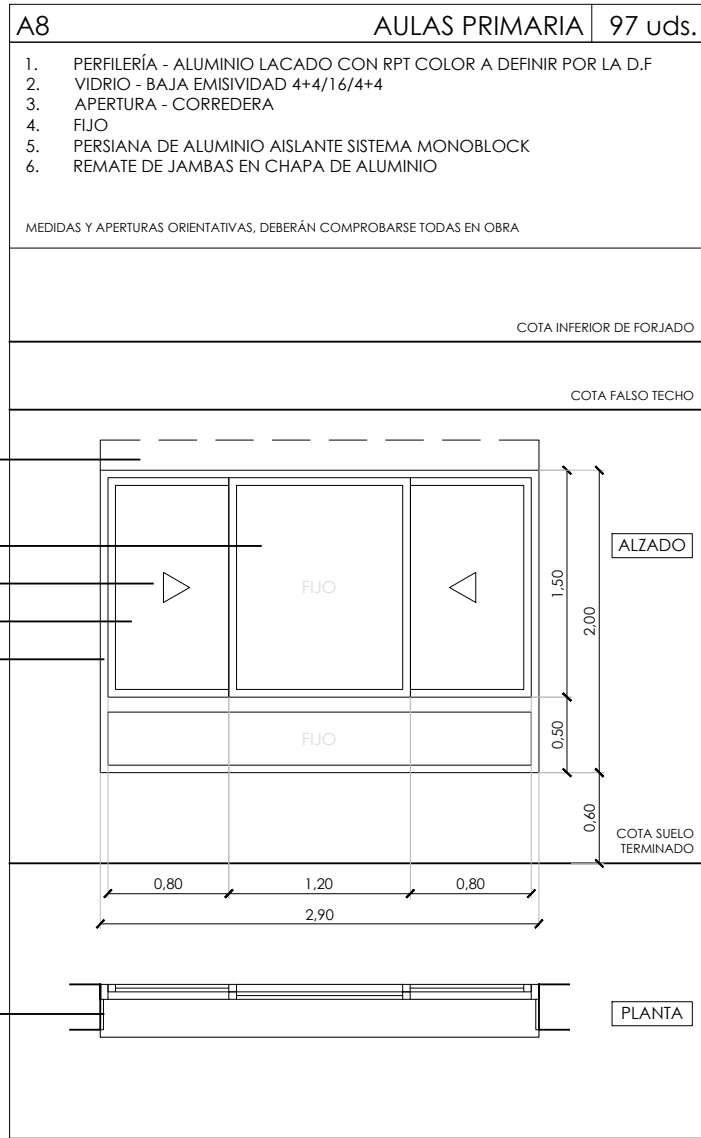
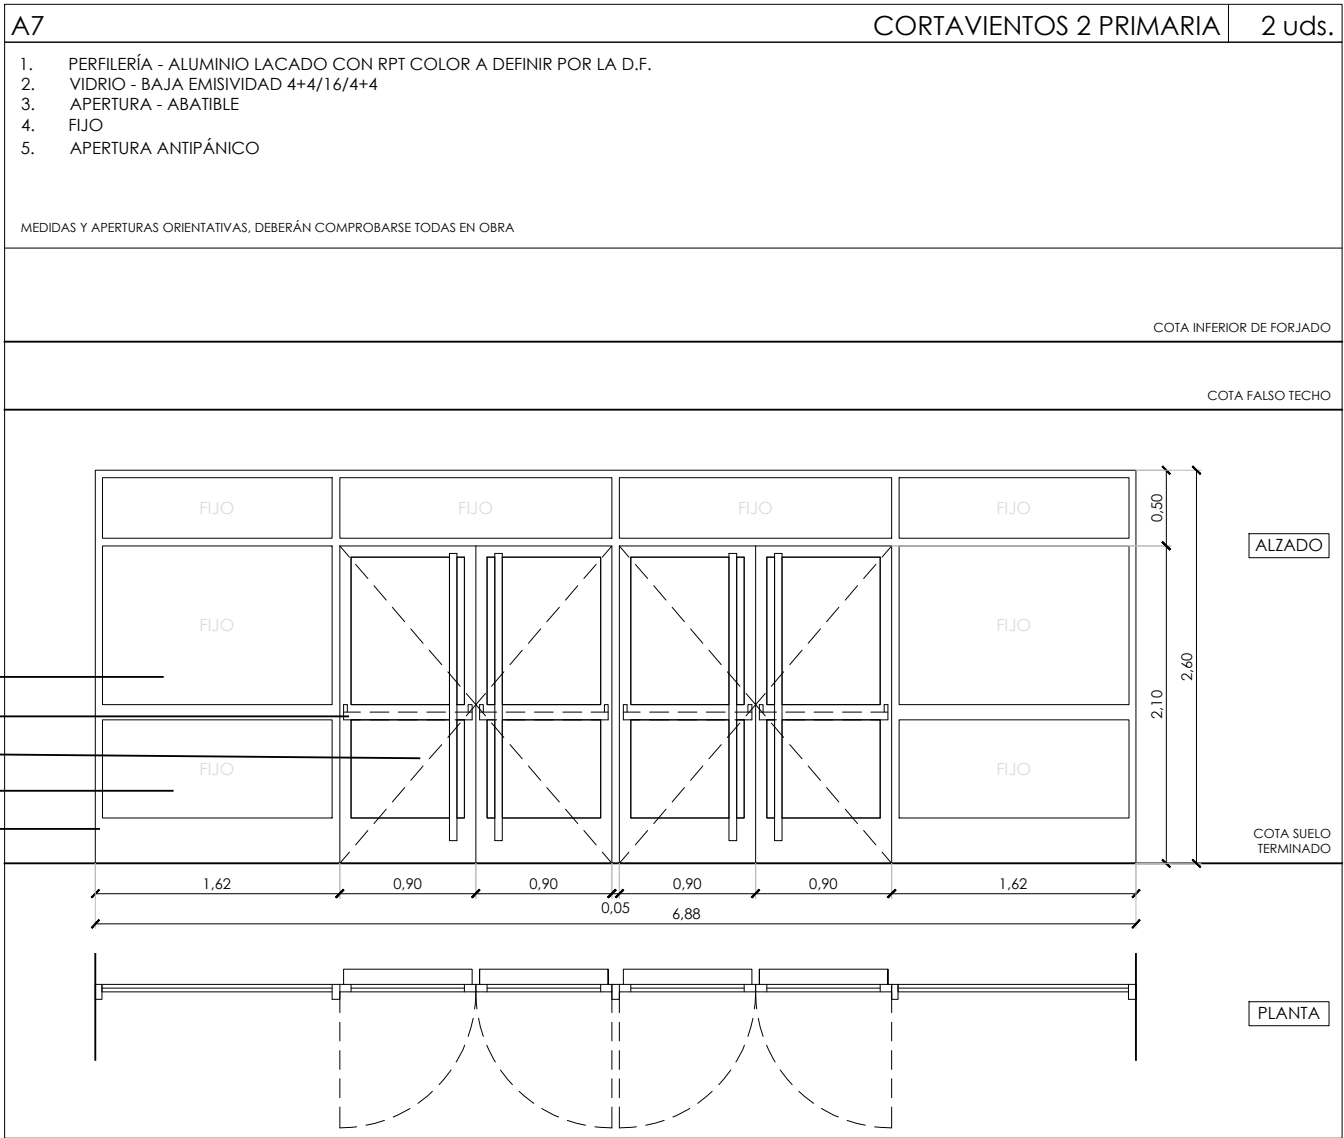
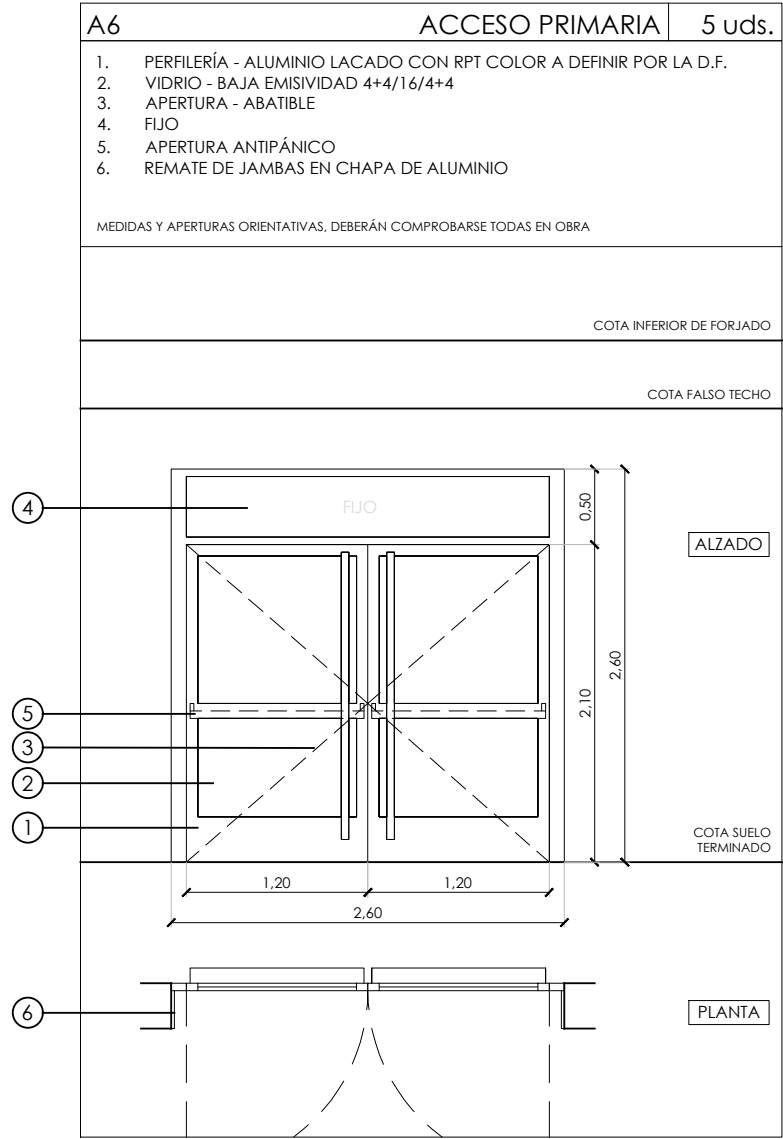
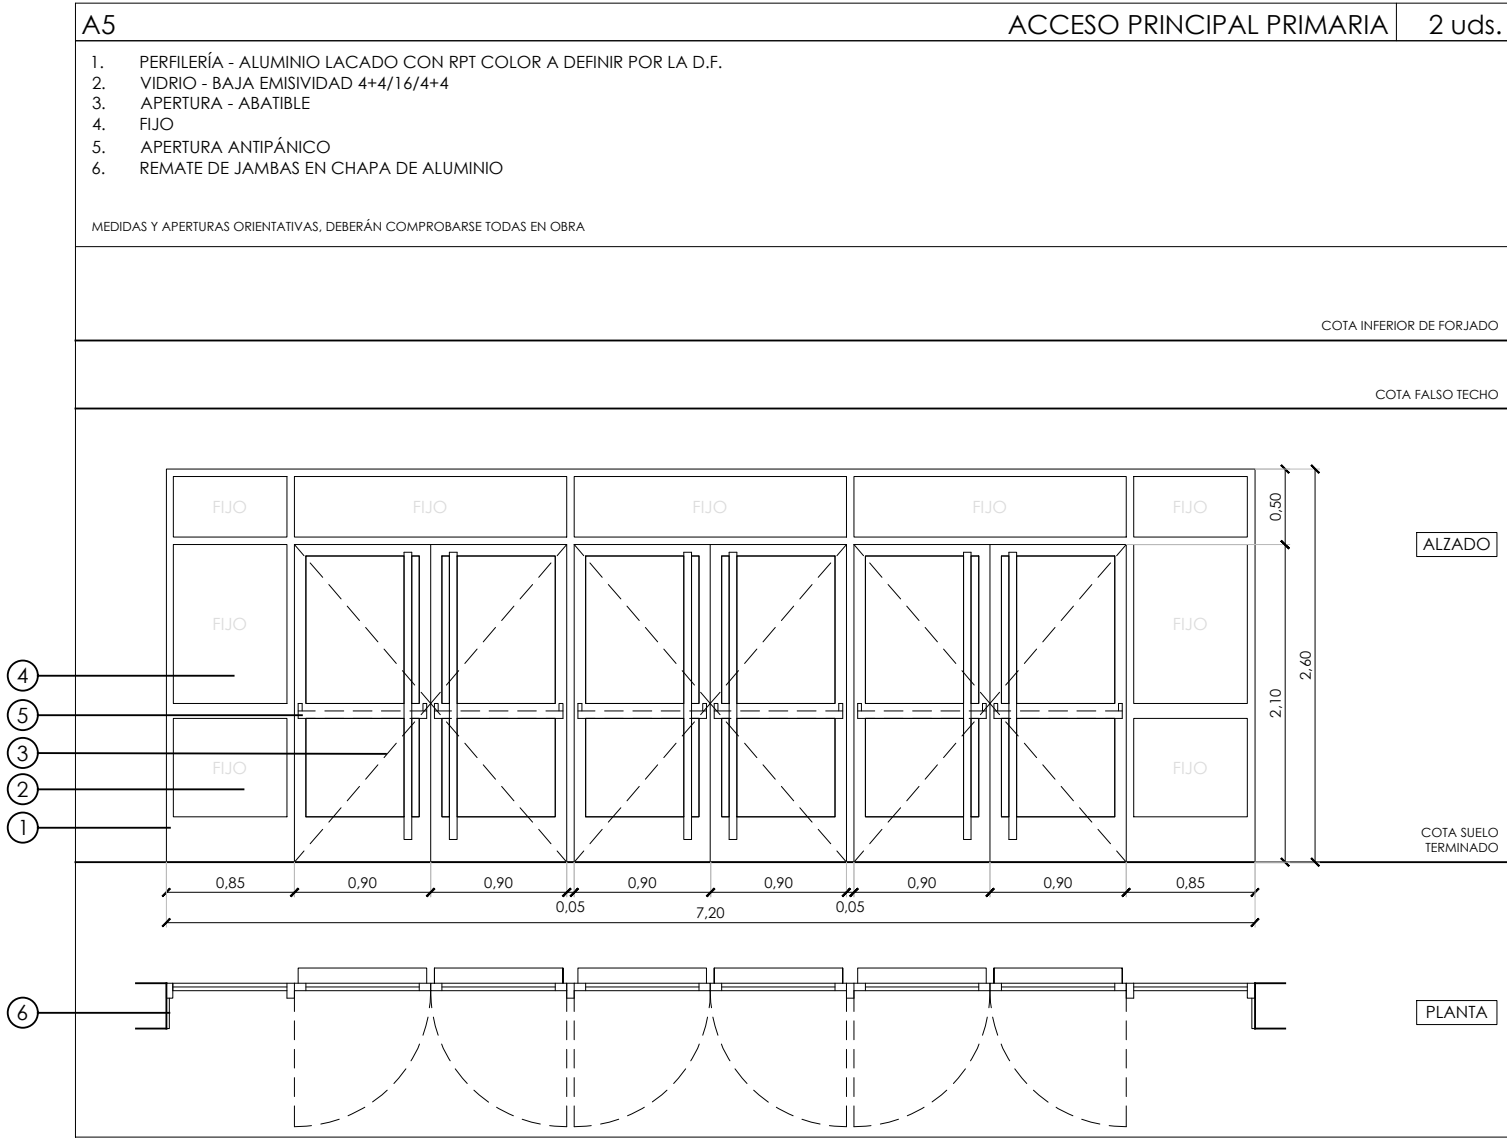
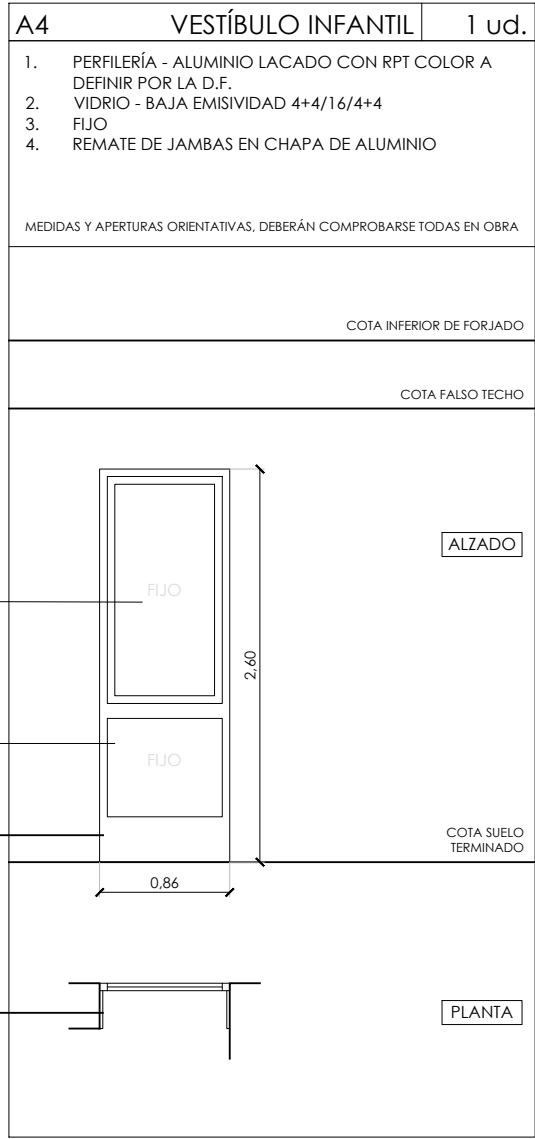
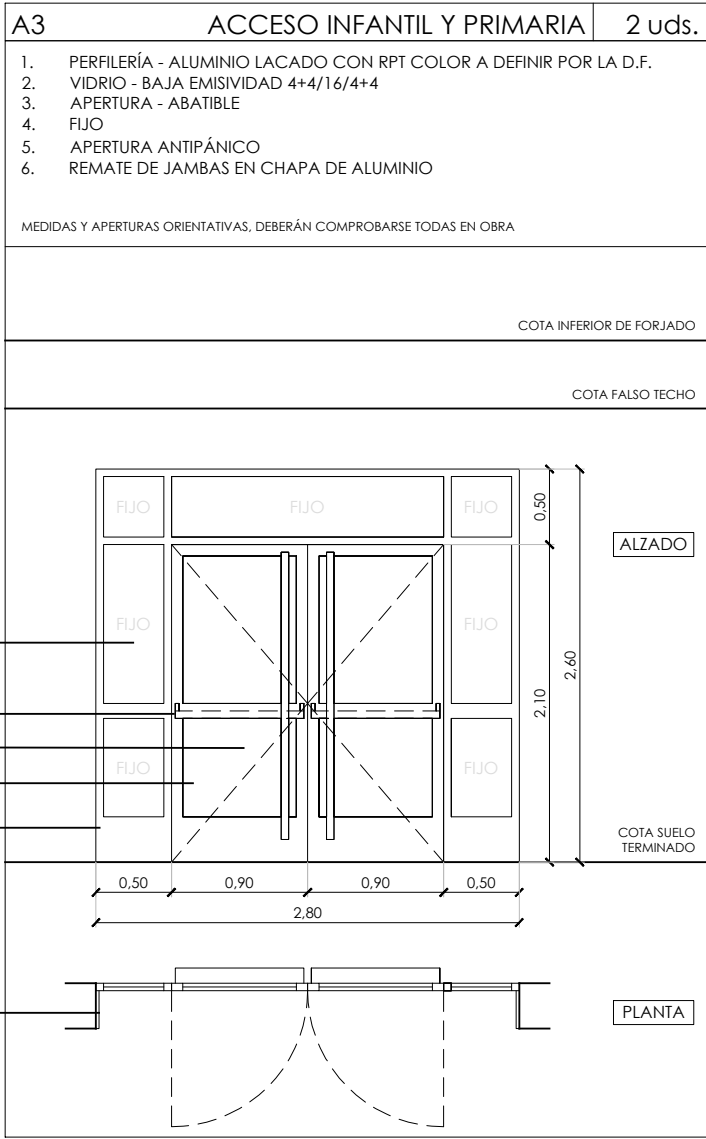
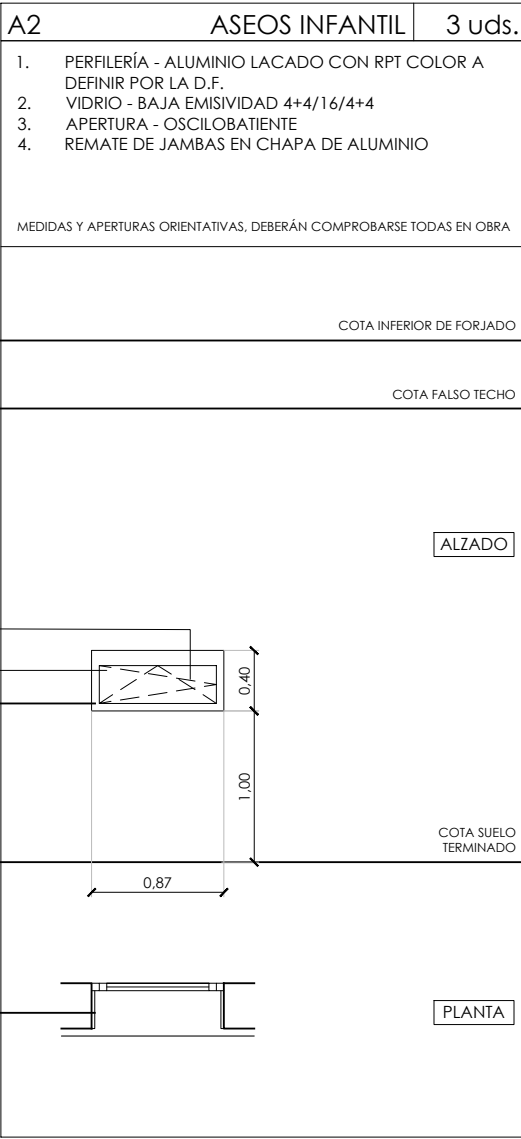
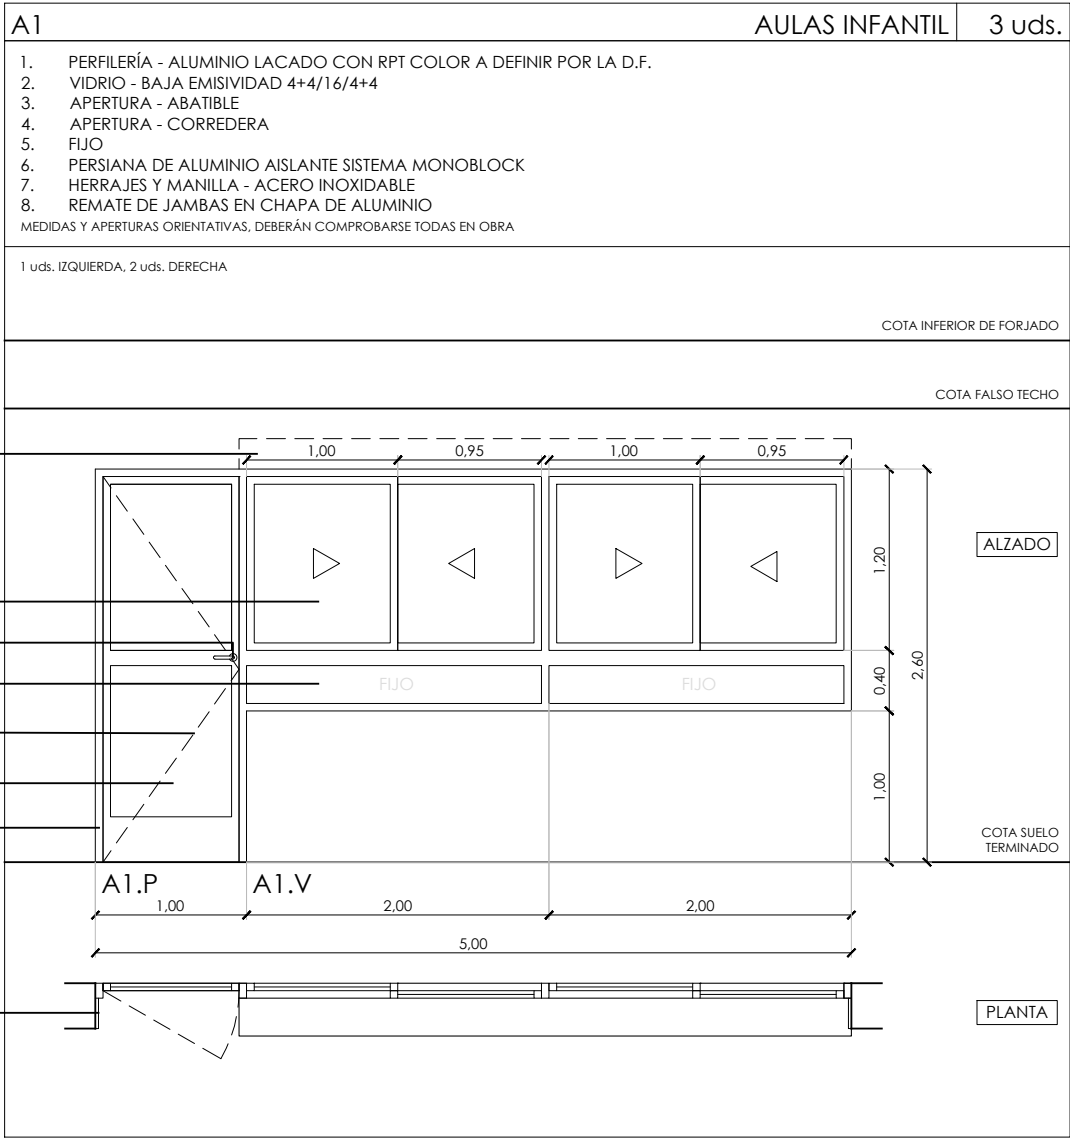
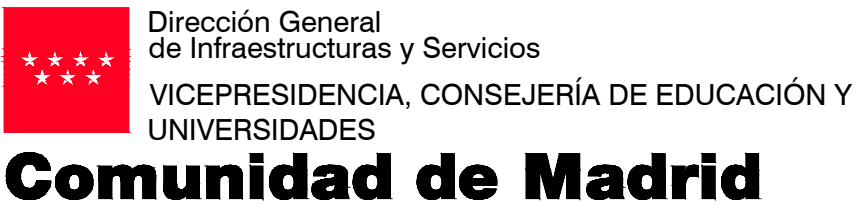
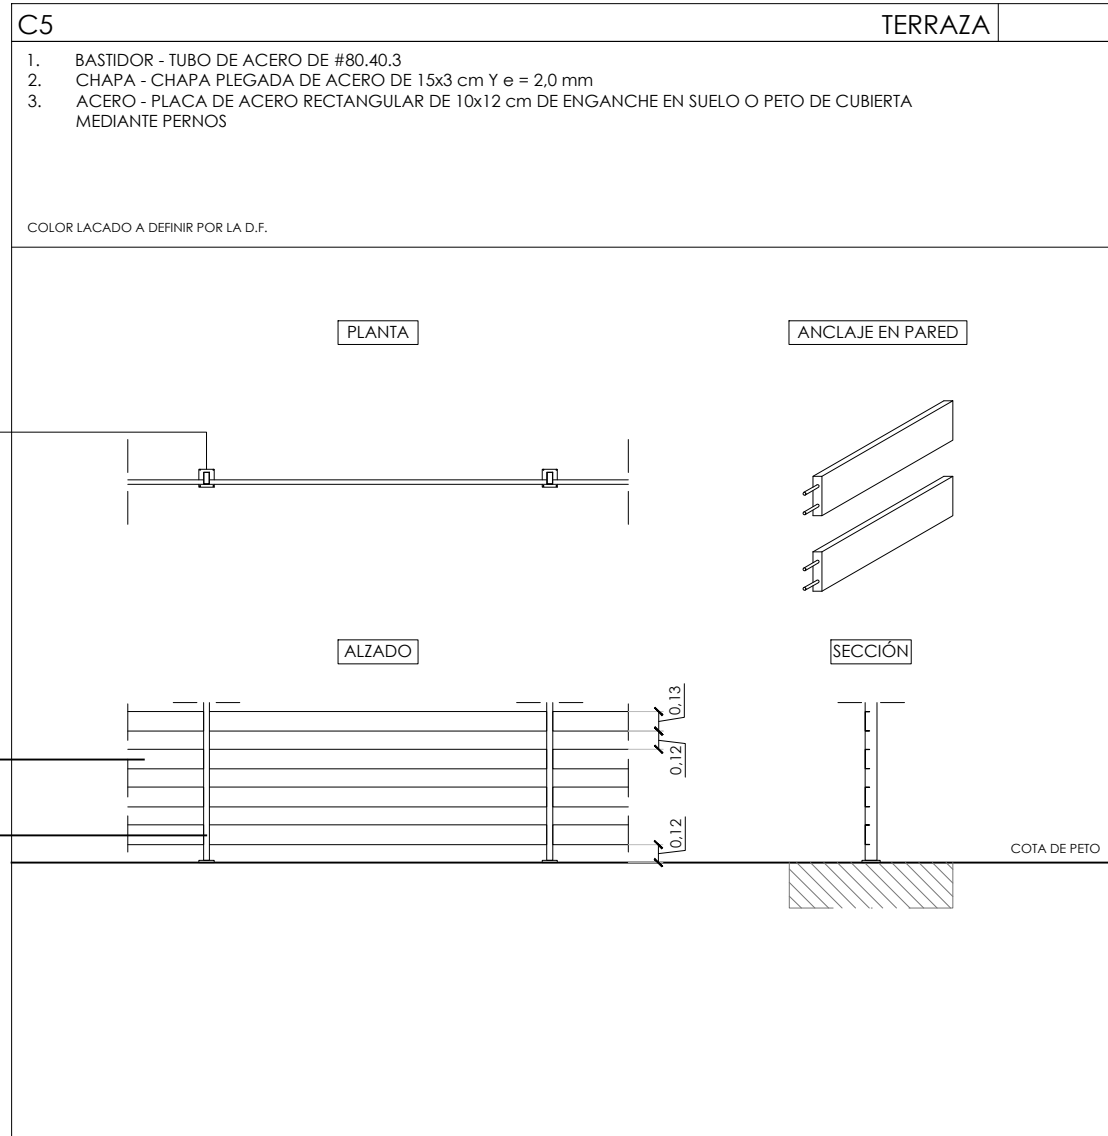
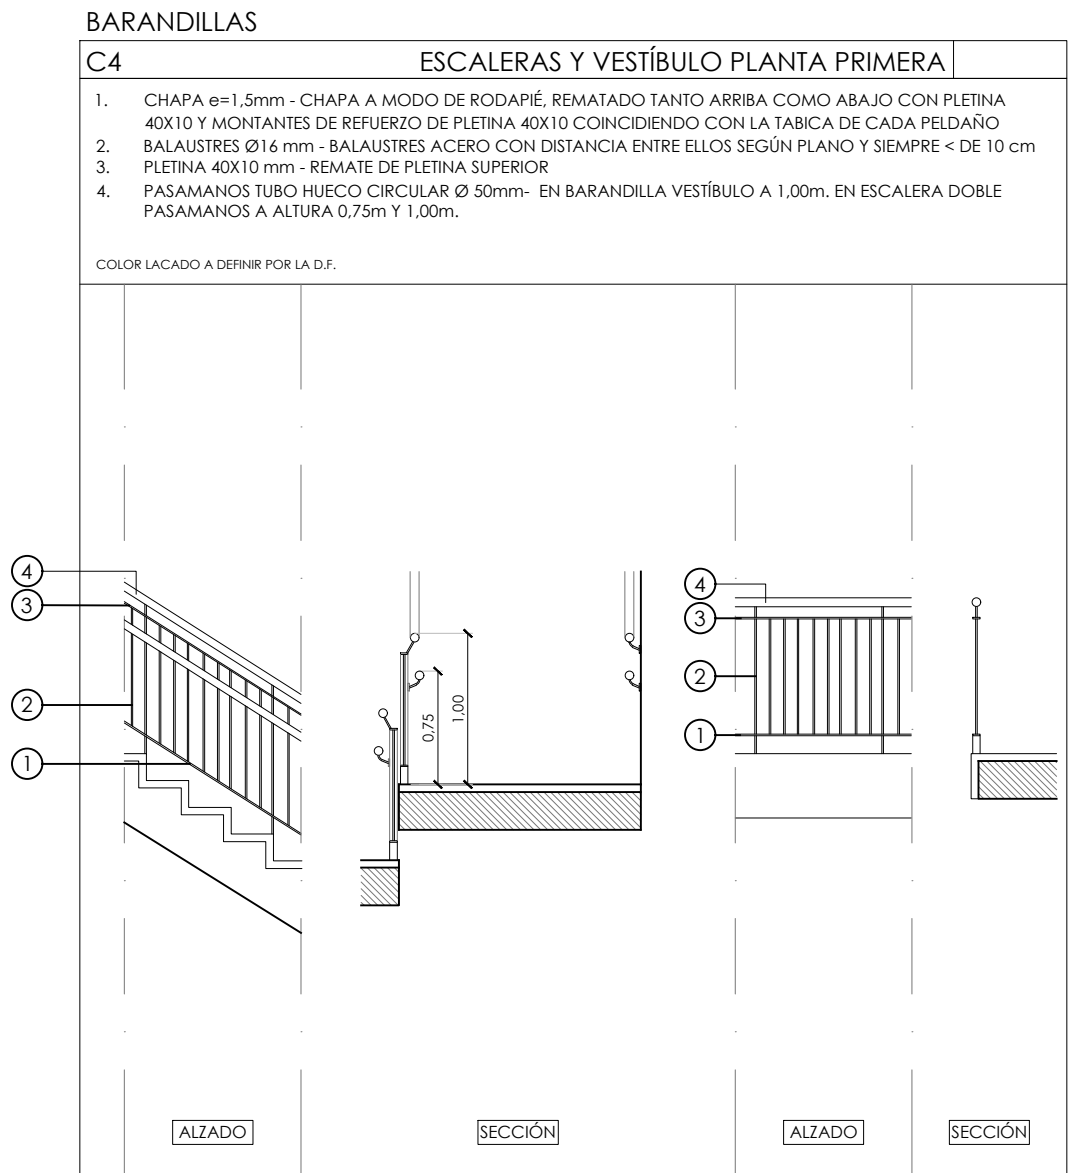
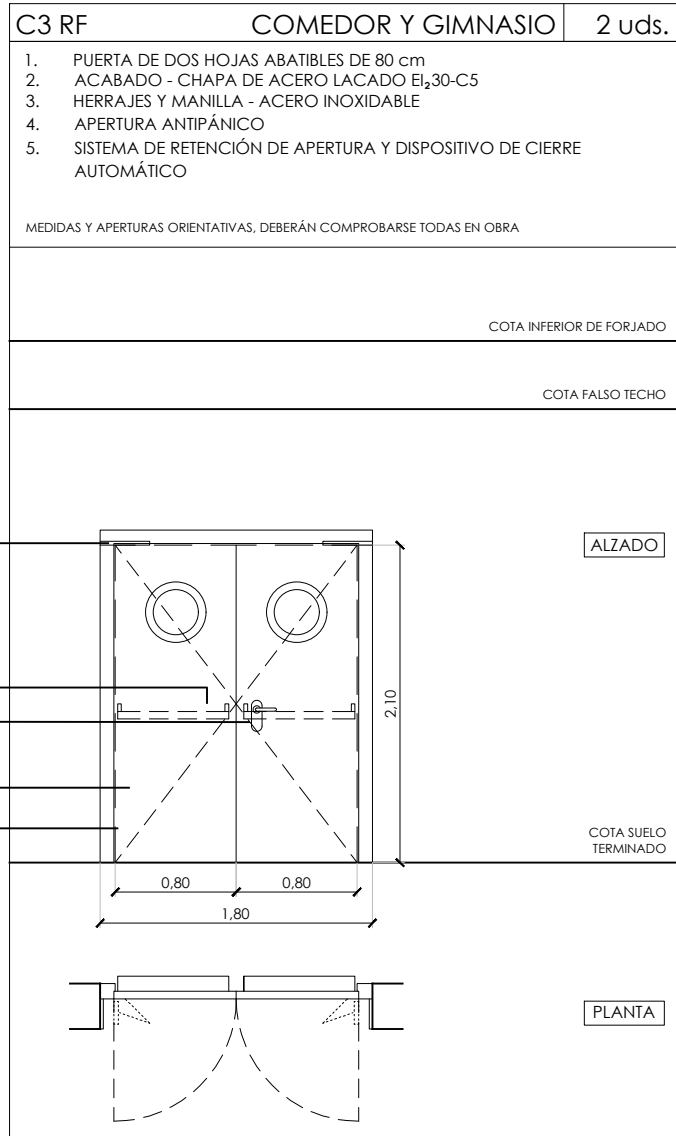
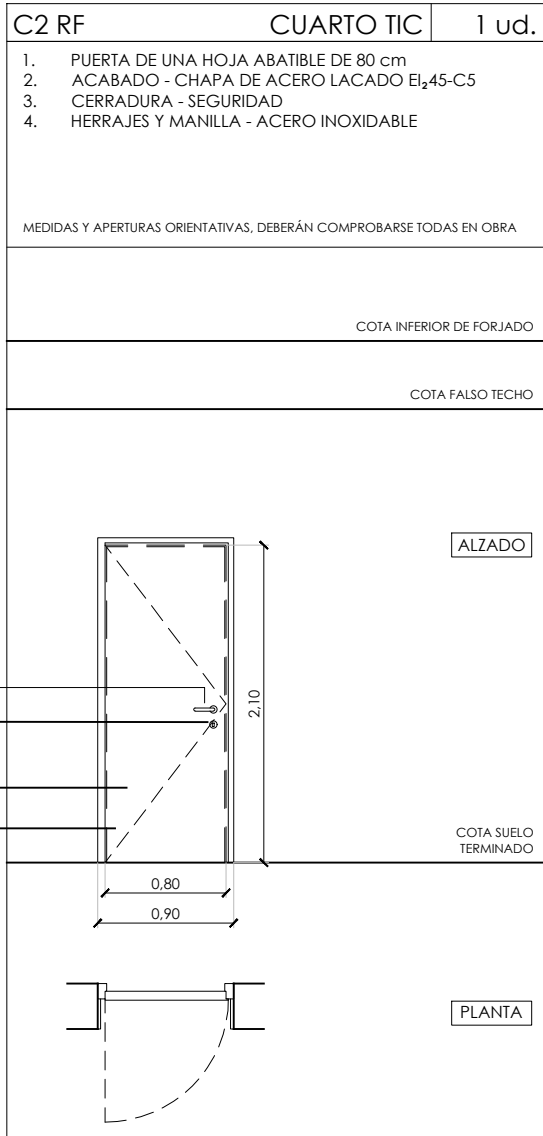
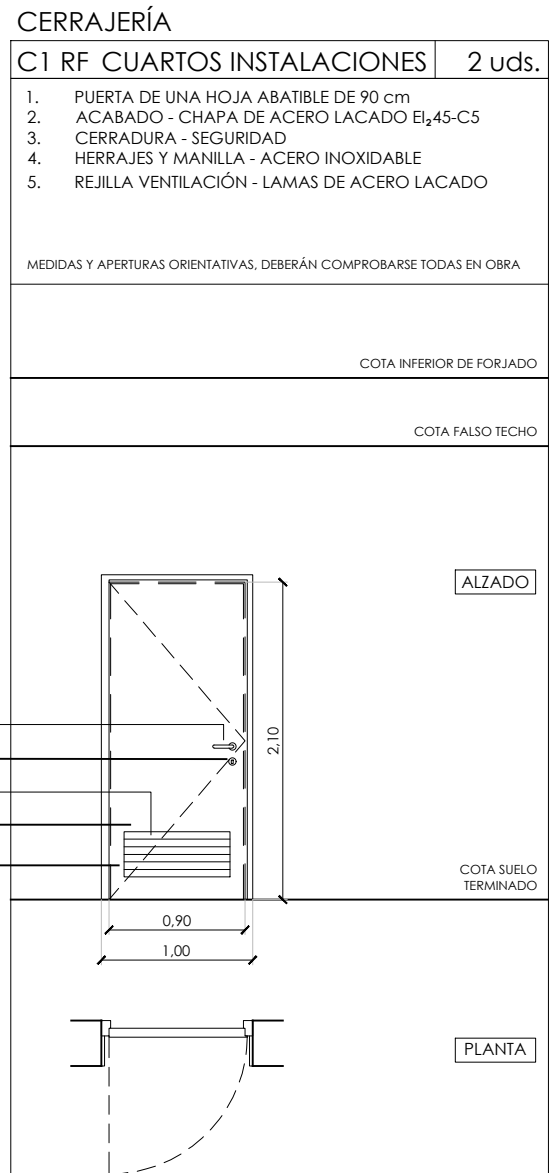
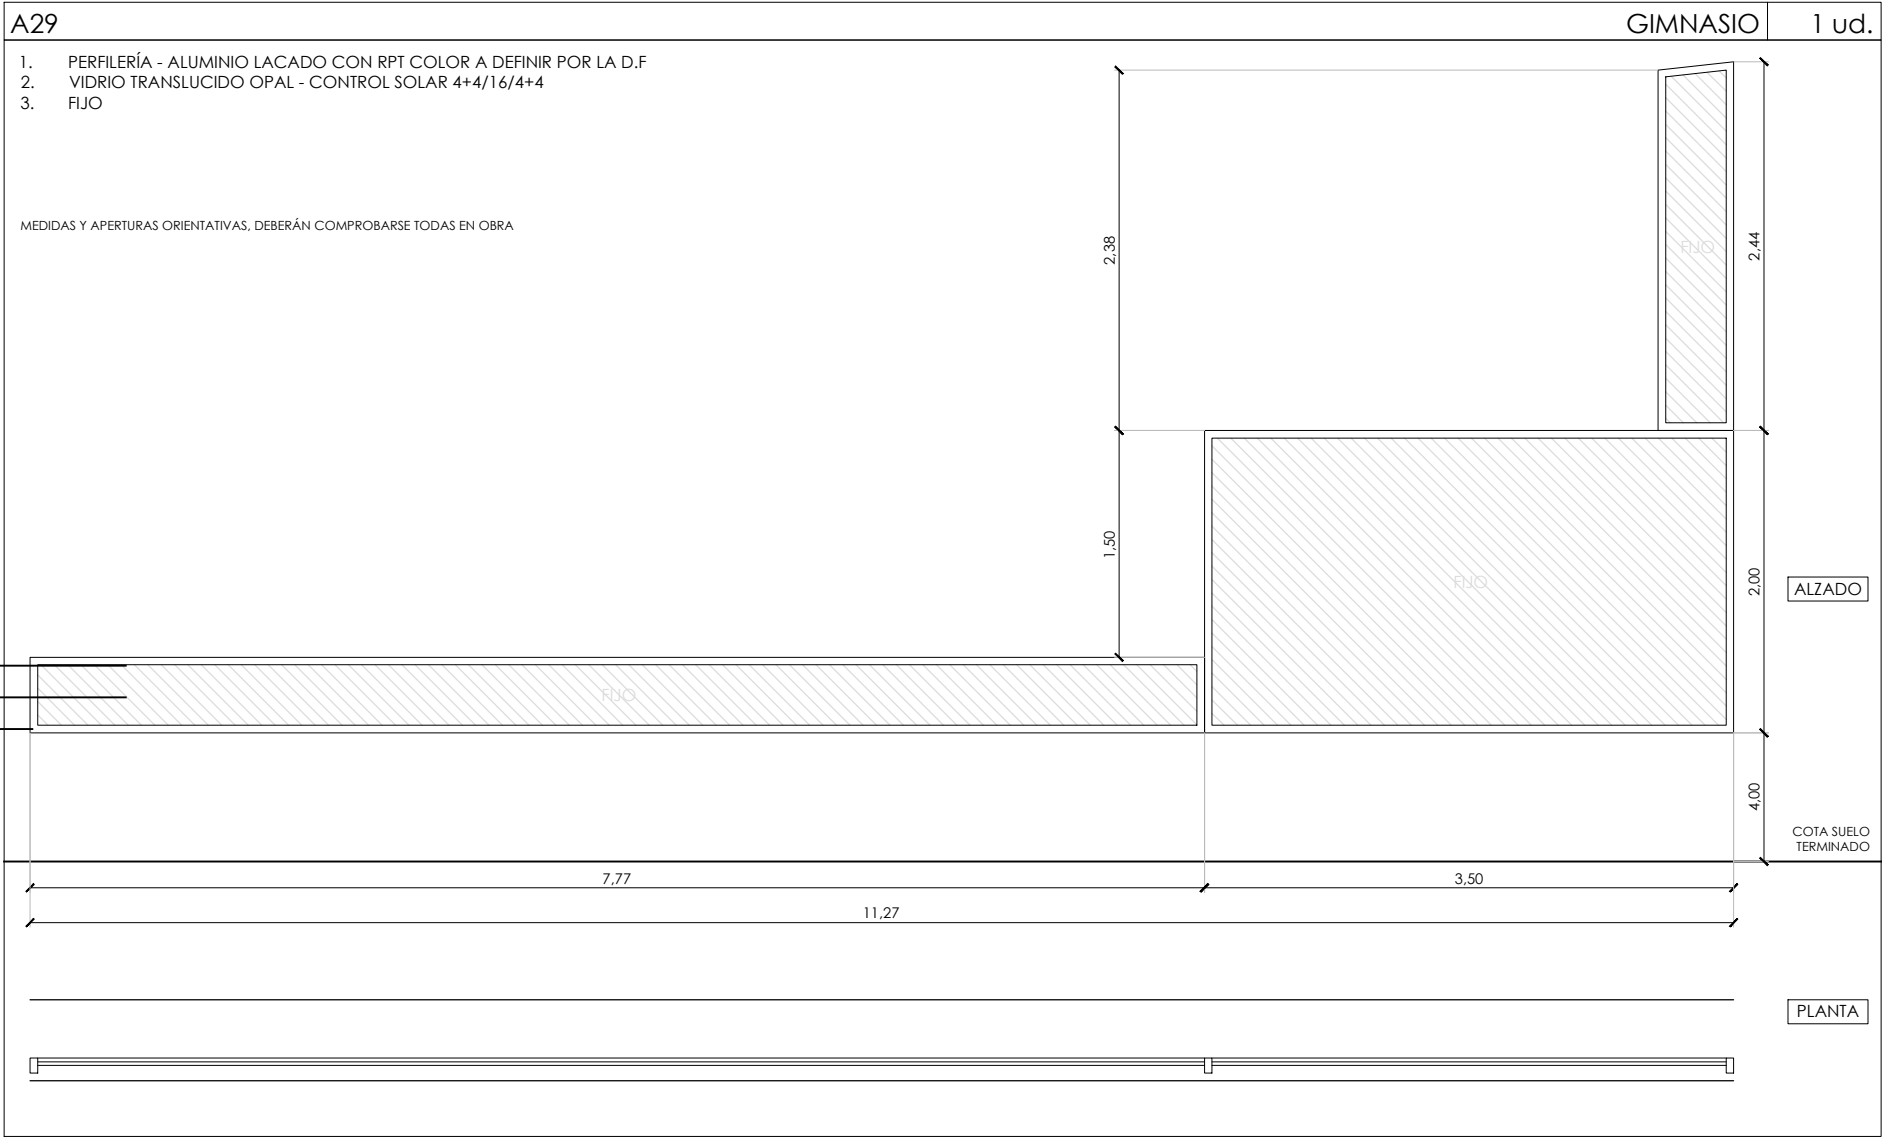
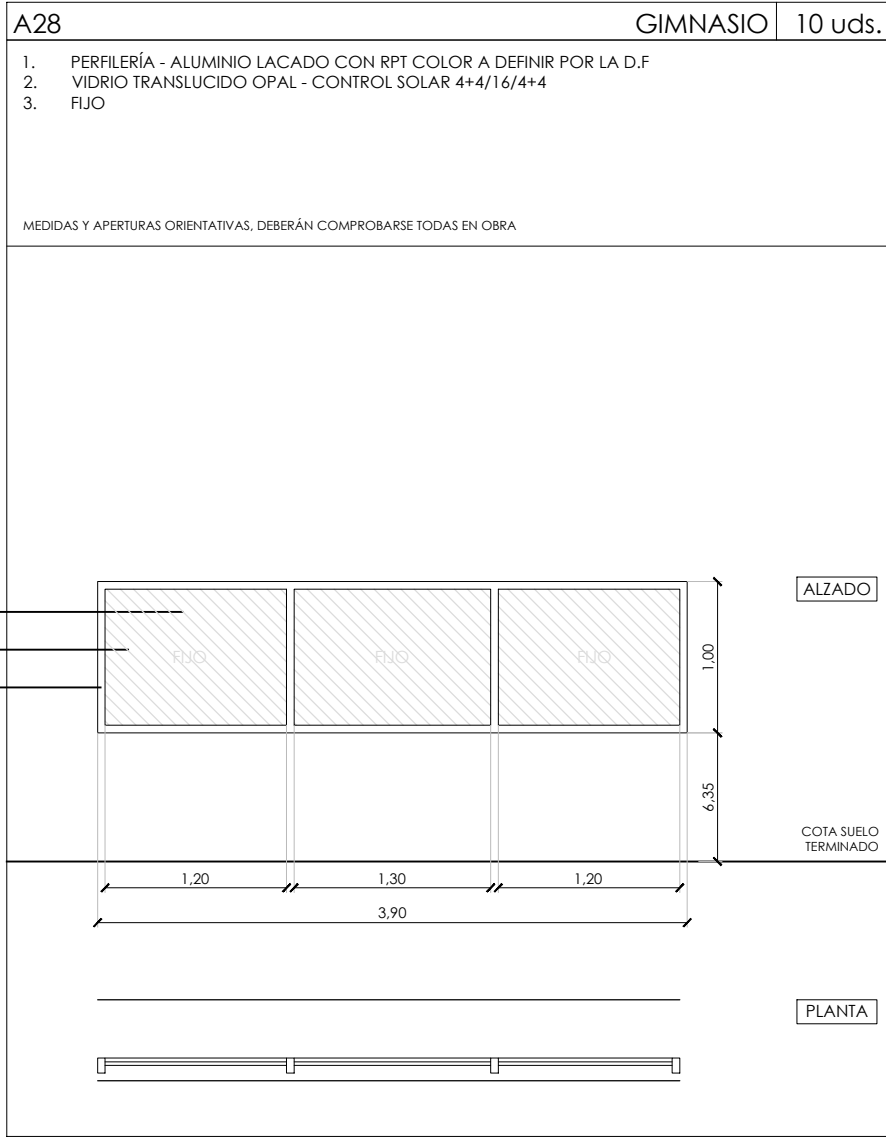
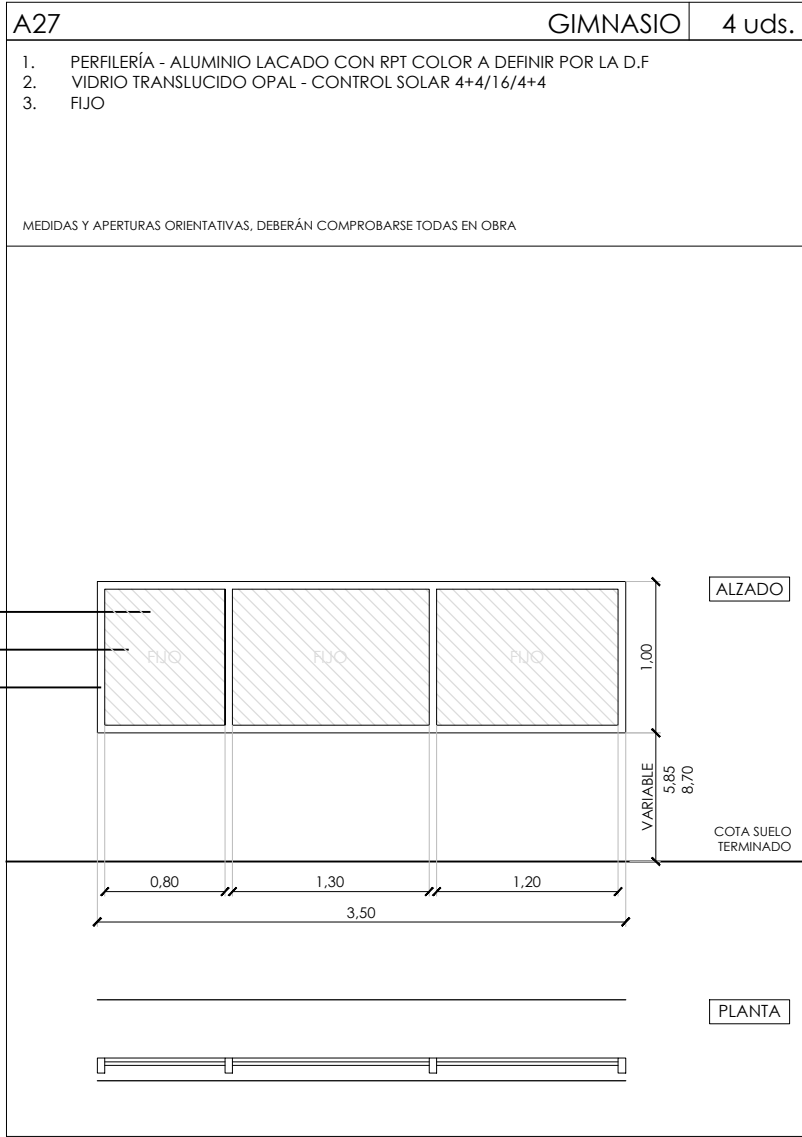
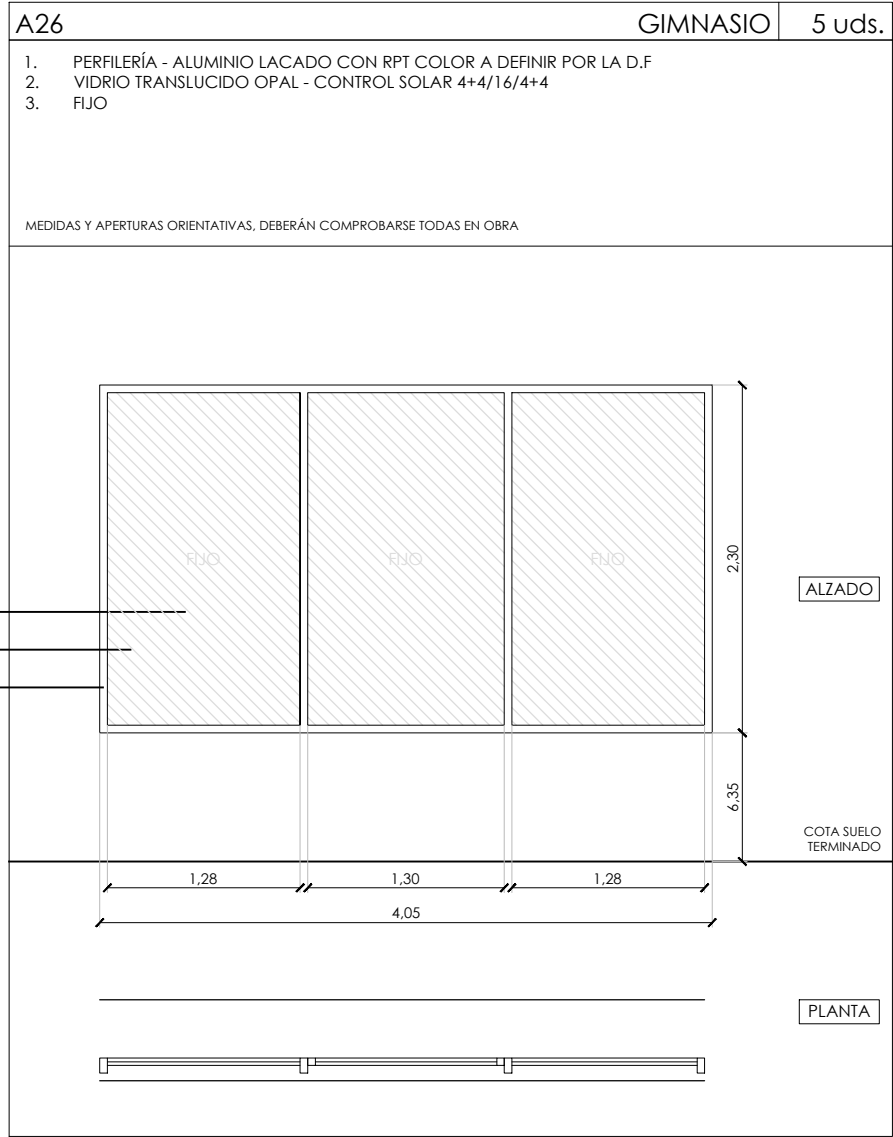
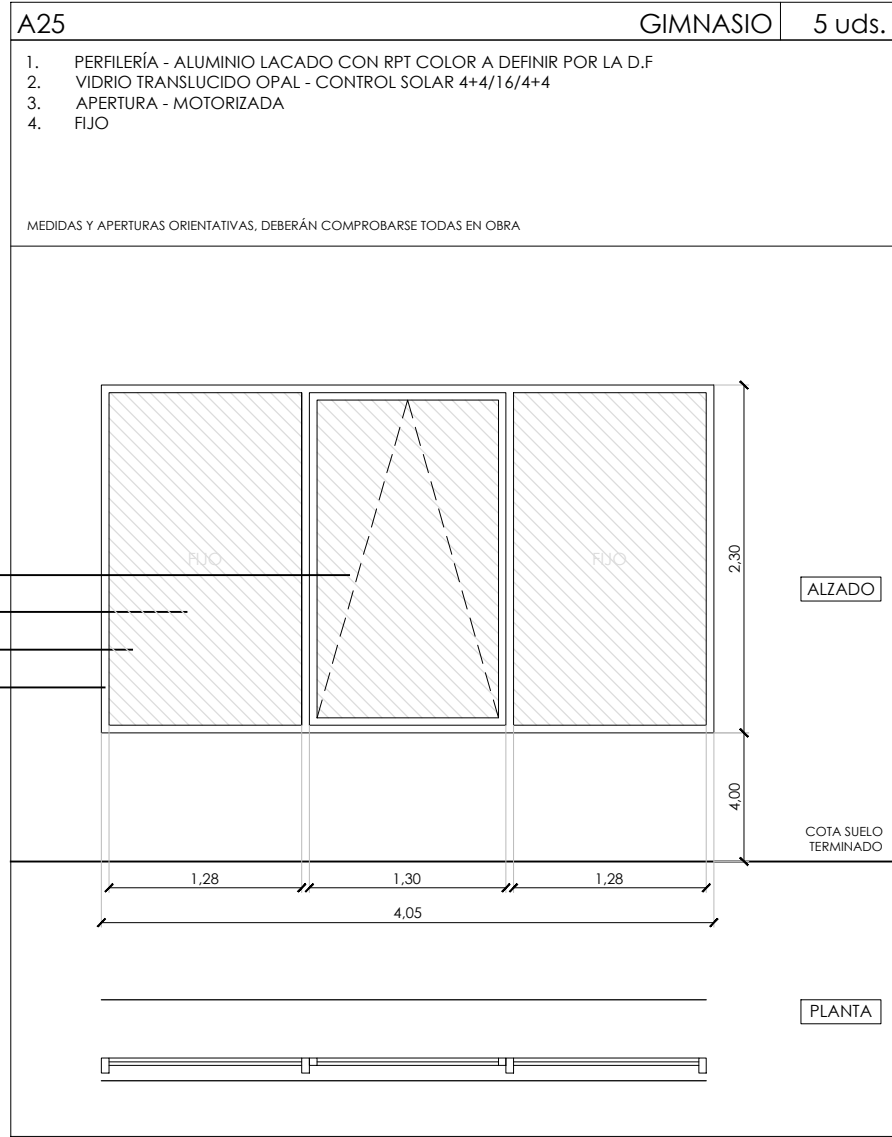
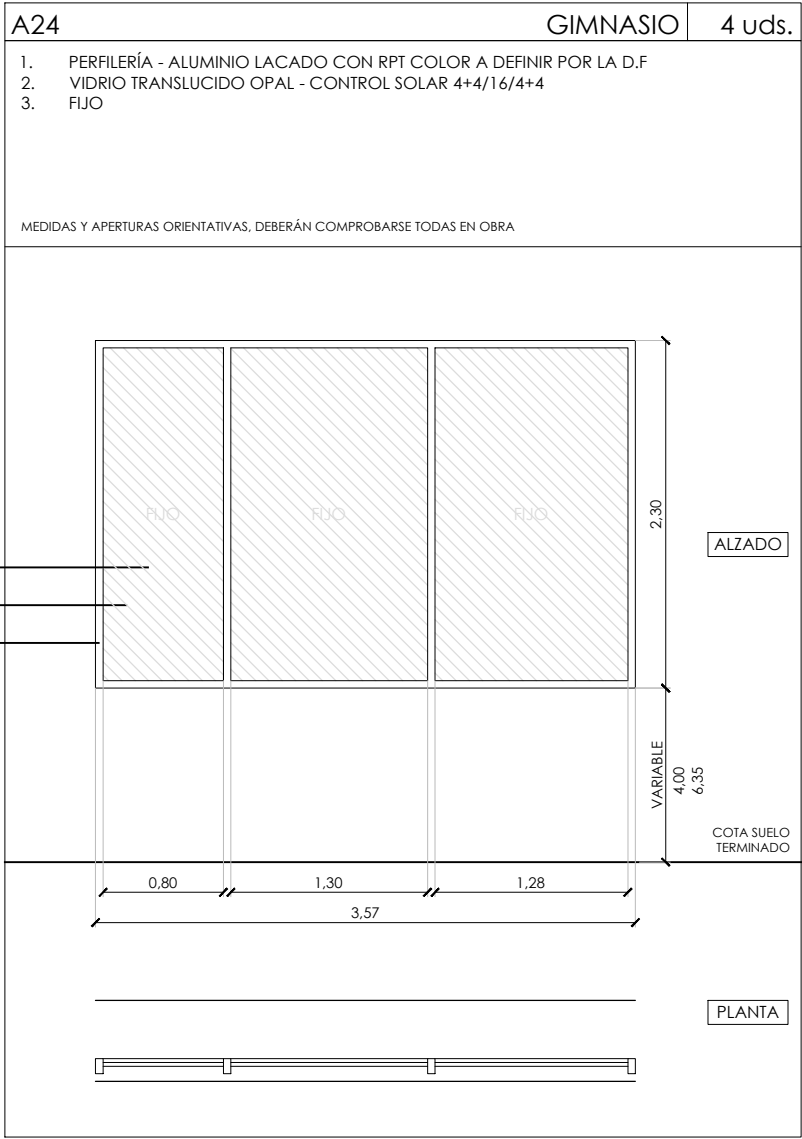
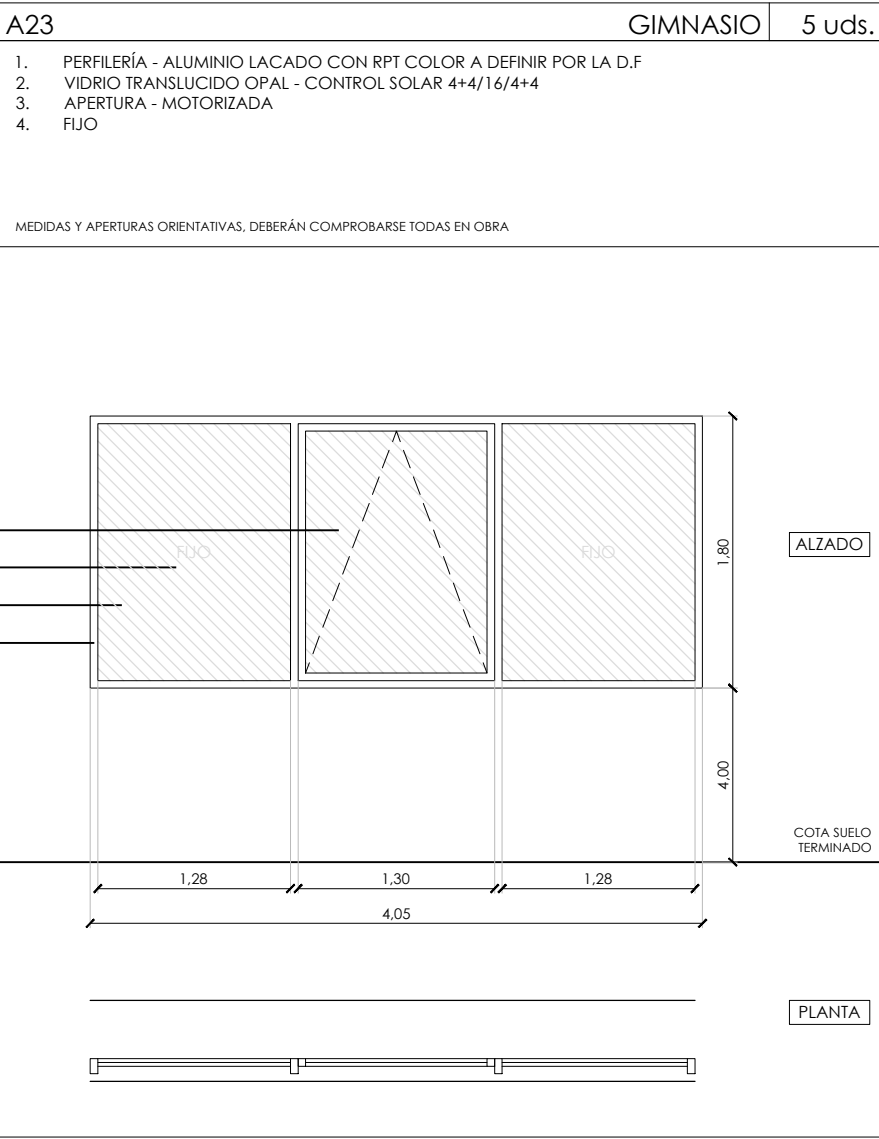
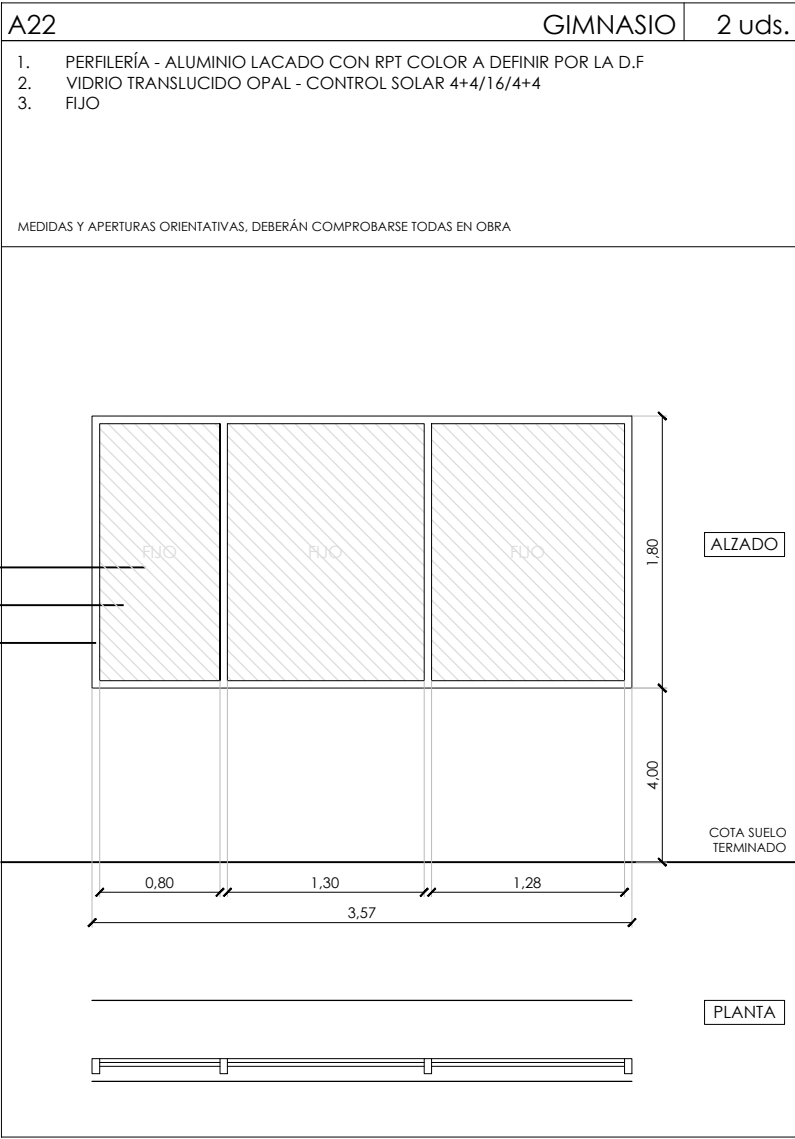
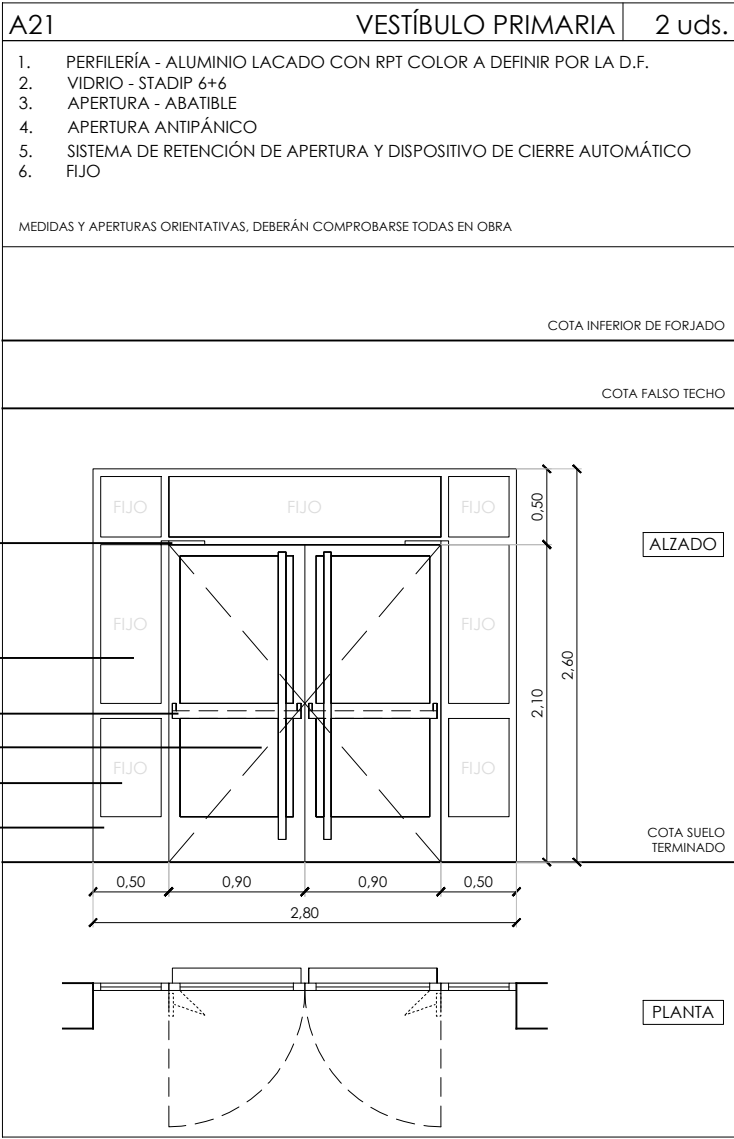


CARPINTERÍA EXTERIOR ALUMINIO

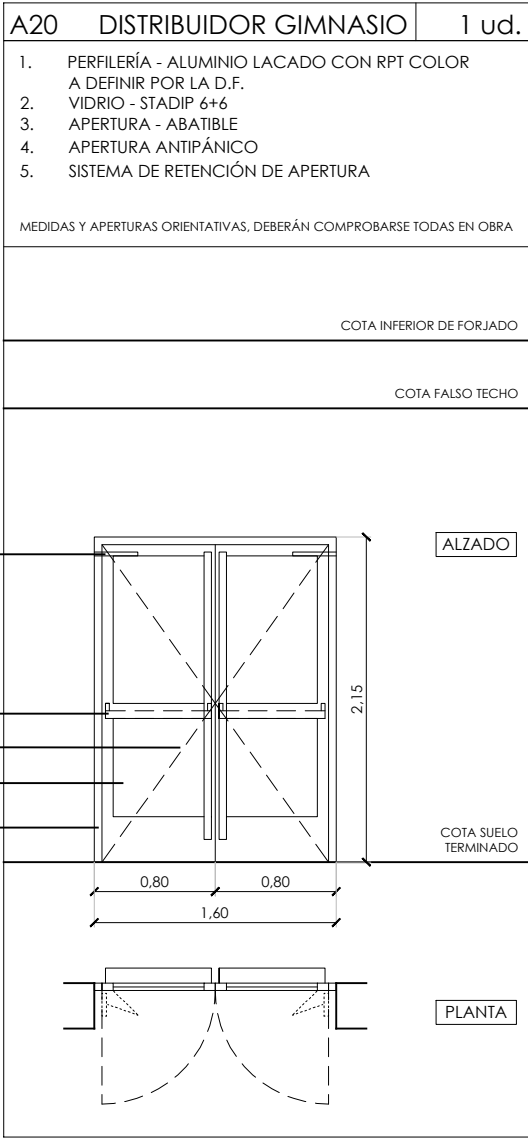

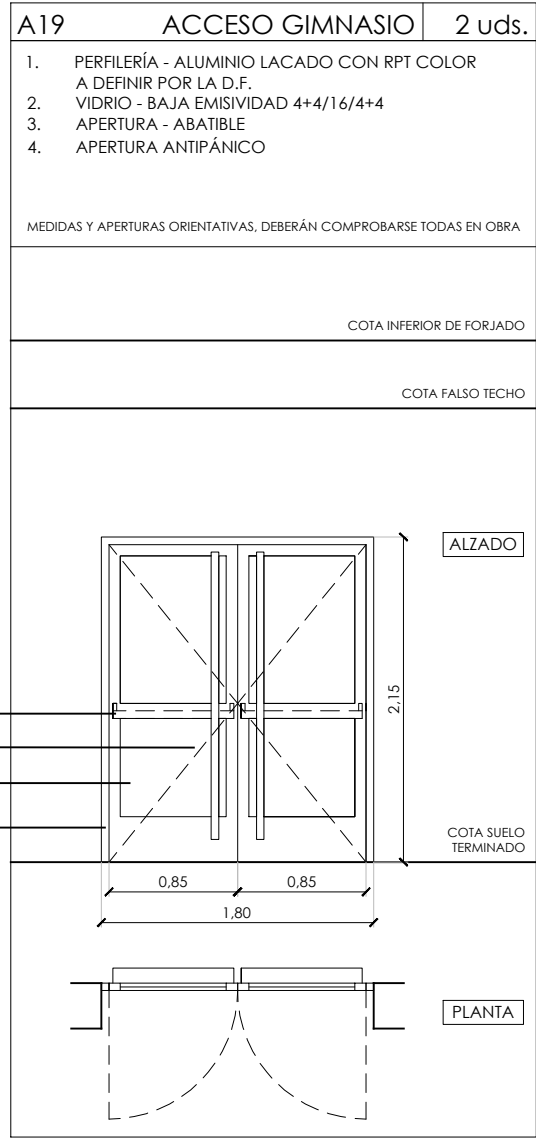

PROYECTO BÁSICO, DE EJECUCIÓN Y ACTIVIDAD

AMPLIACIÓN DEL C.E.I.P. MARÍA DE VILLOTA (LÍNEA 5 – 15+30): 3 AULAS DE E. INFANTIL, 30 AULAS DE E. PRIMARIA, 8 AULAS ESPECÍFICAS, GIMNASIO Y PISTAS DEPORTIVAS

SITUACION

Calle Cañada del Santísimo 23, Madrid 28051

PLANO

ARQUITECTURA

MEMORIA DE CARPINTERÍA Y CERRAJERÍA (2/3)

PROPIEDAD

D.G. Infraestructuras y Servicios de la Vicespresidencia, Consejería de Educación y Universidades

c/ Santa Hortensia, 30. 28002. Madrid

ARQUITECTO

FIGUER

J. Leopoldo de la Figuera

Coterón

ESCALA

DINA 1 1/50



















FECHA

04 ene 2023

REVISADO

A19

CARPINTERÍA MADERA

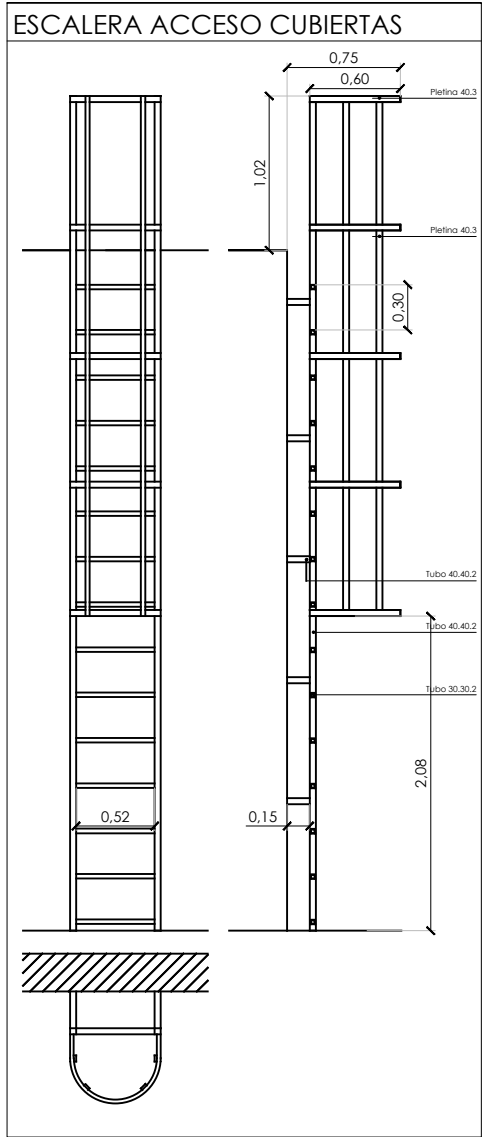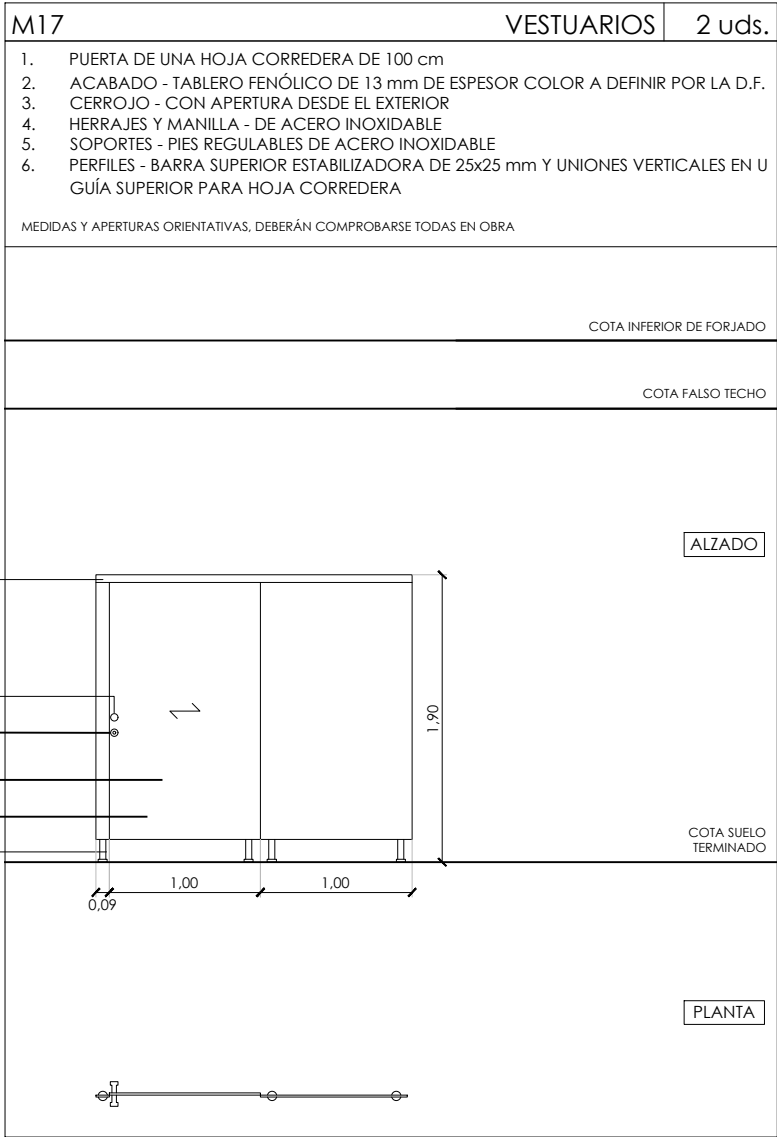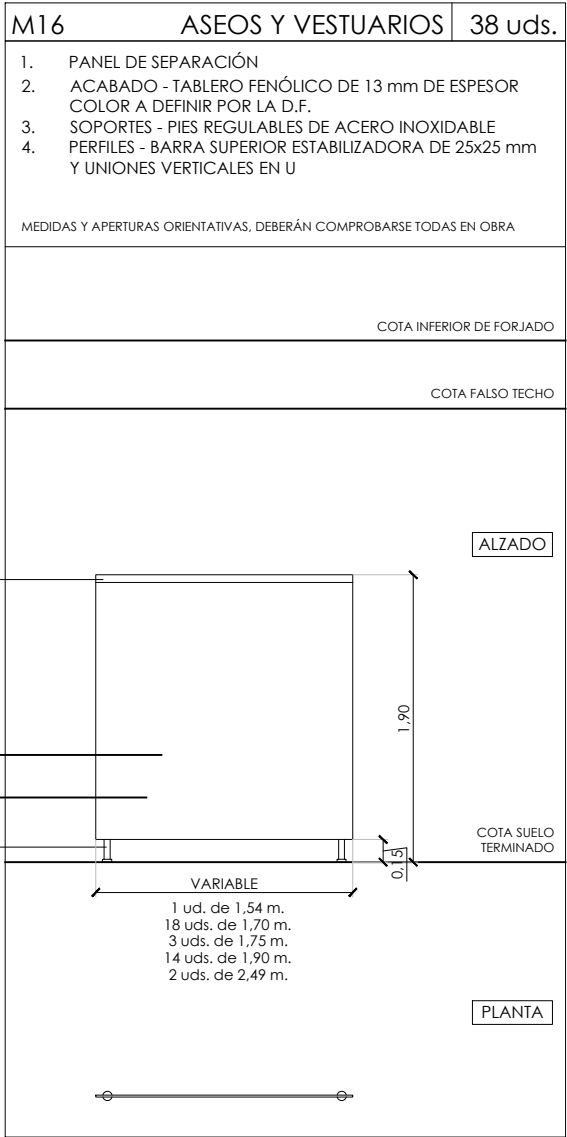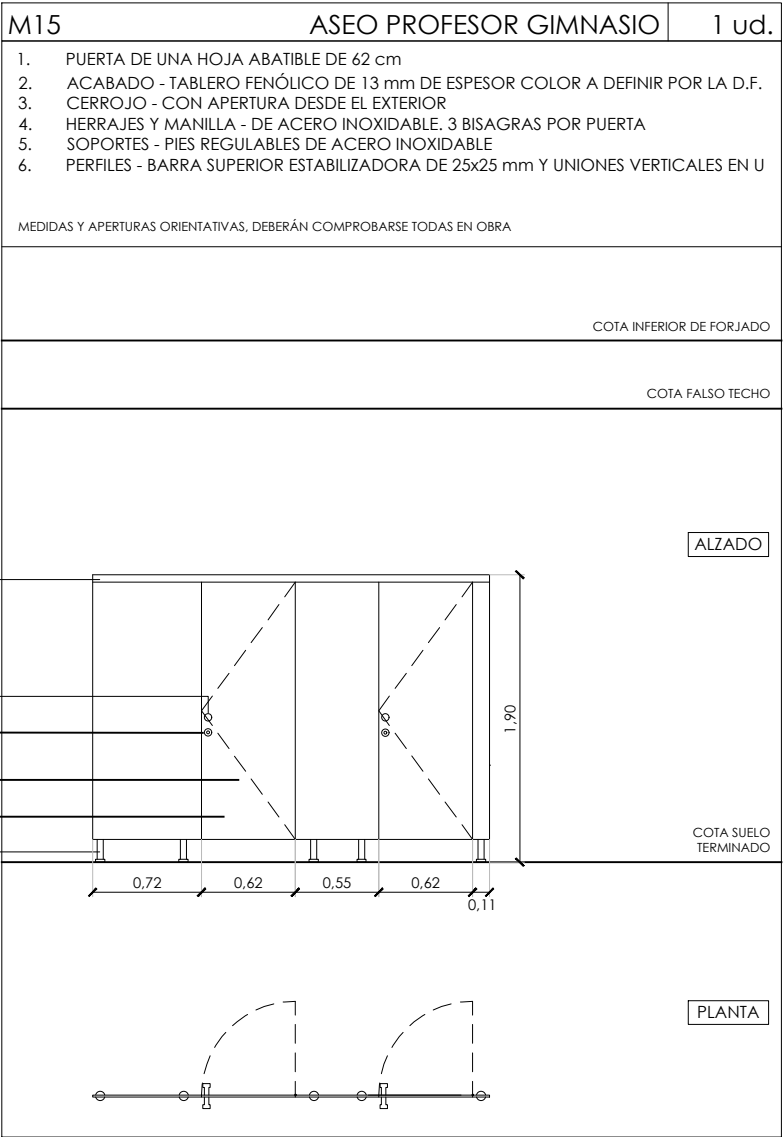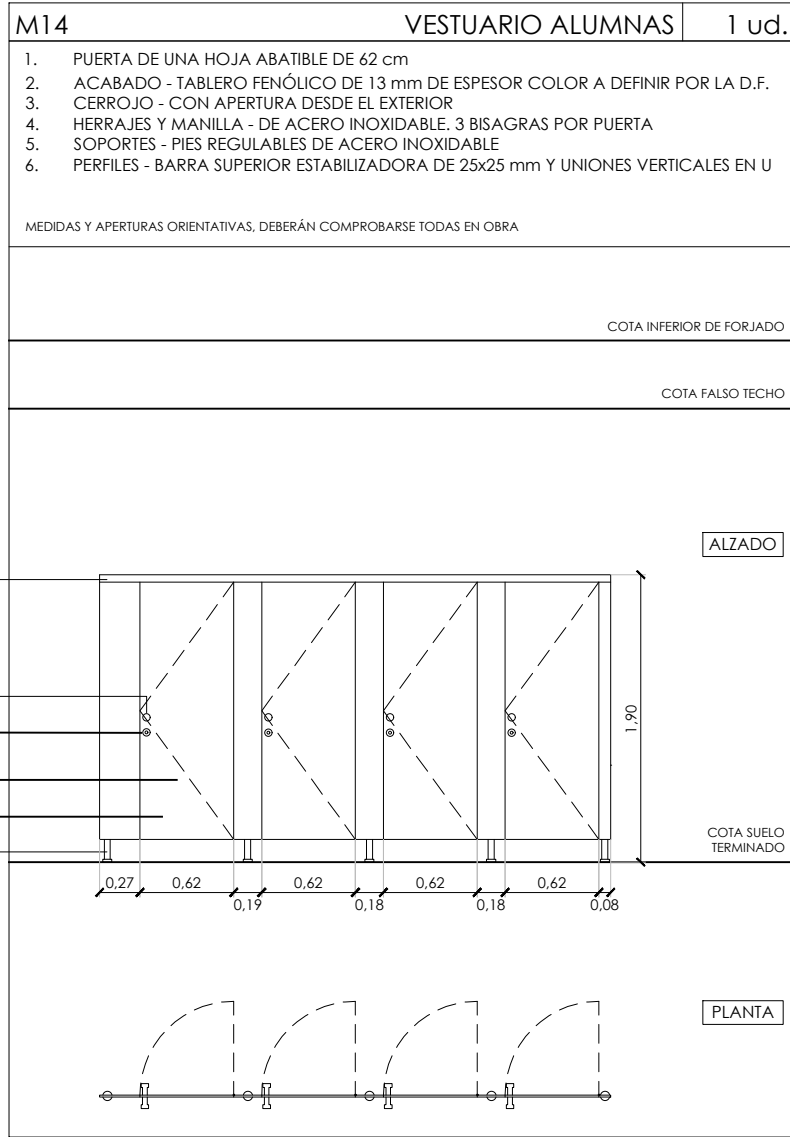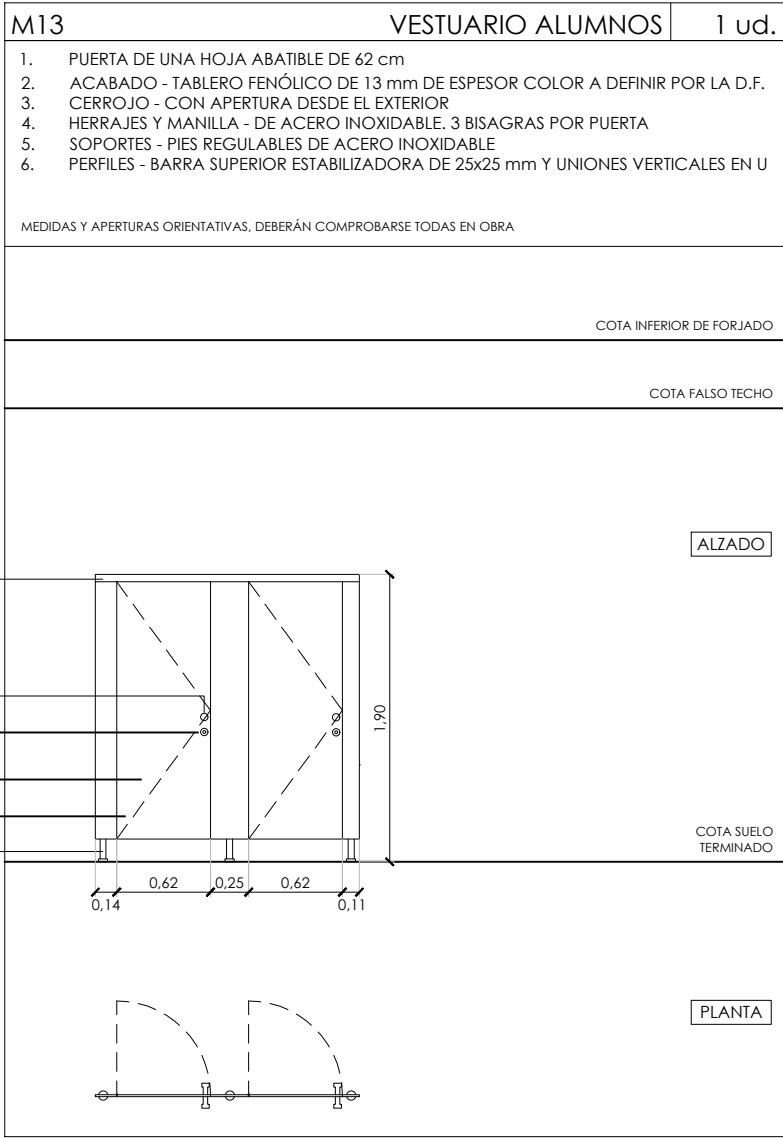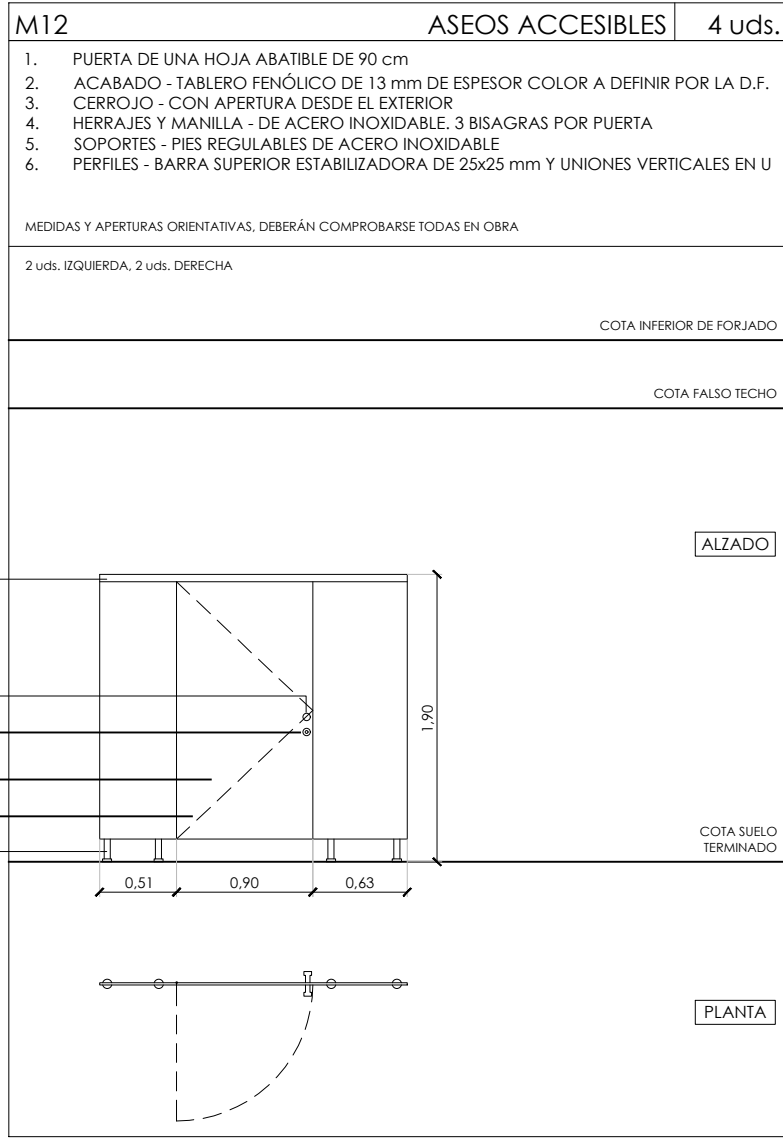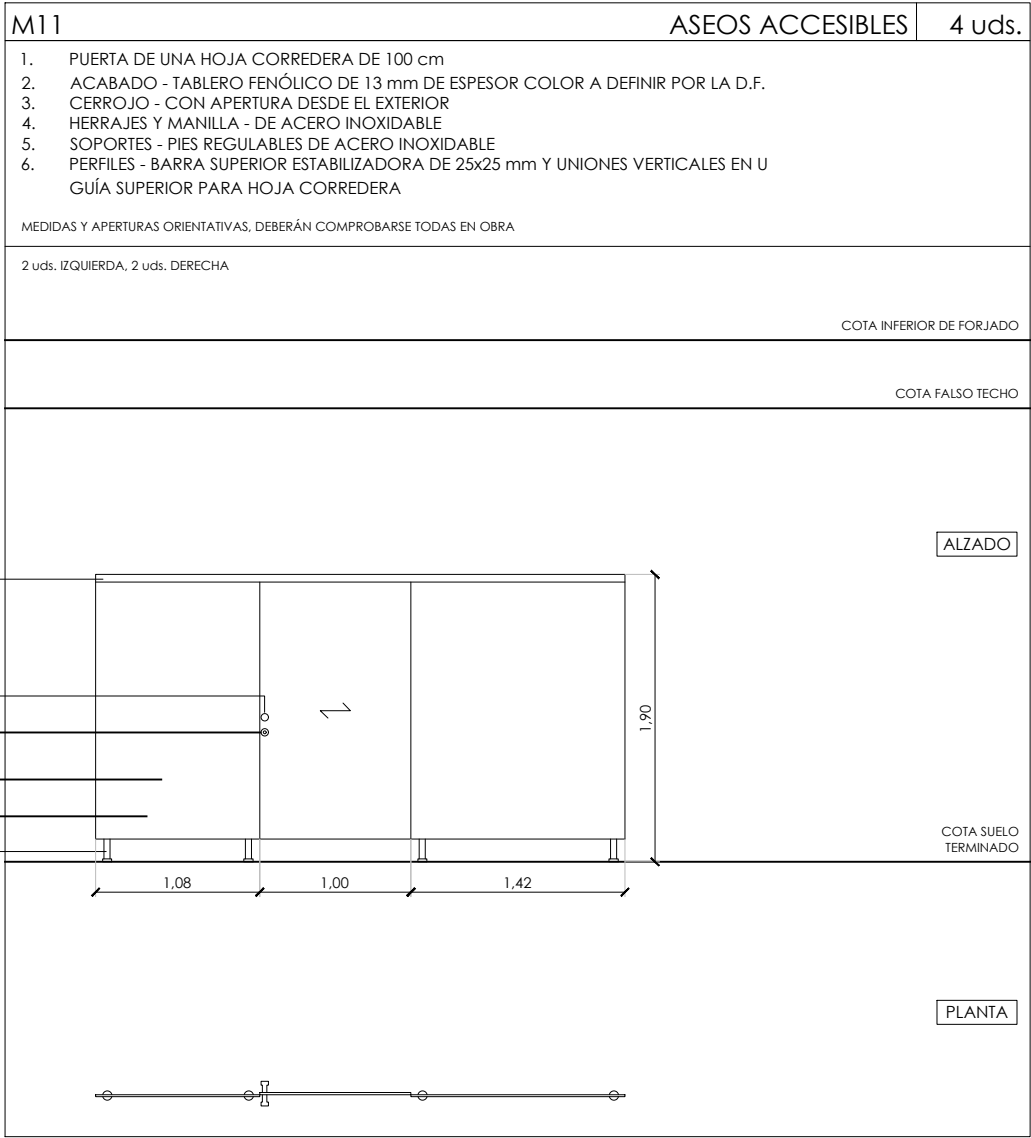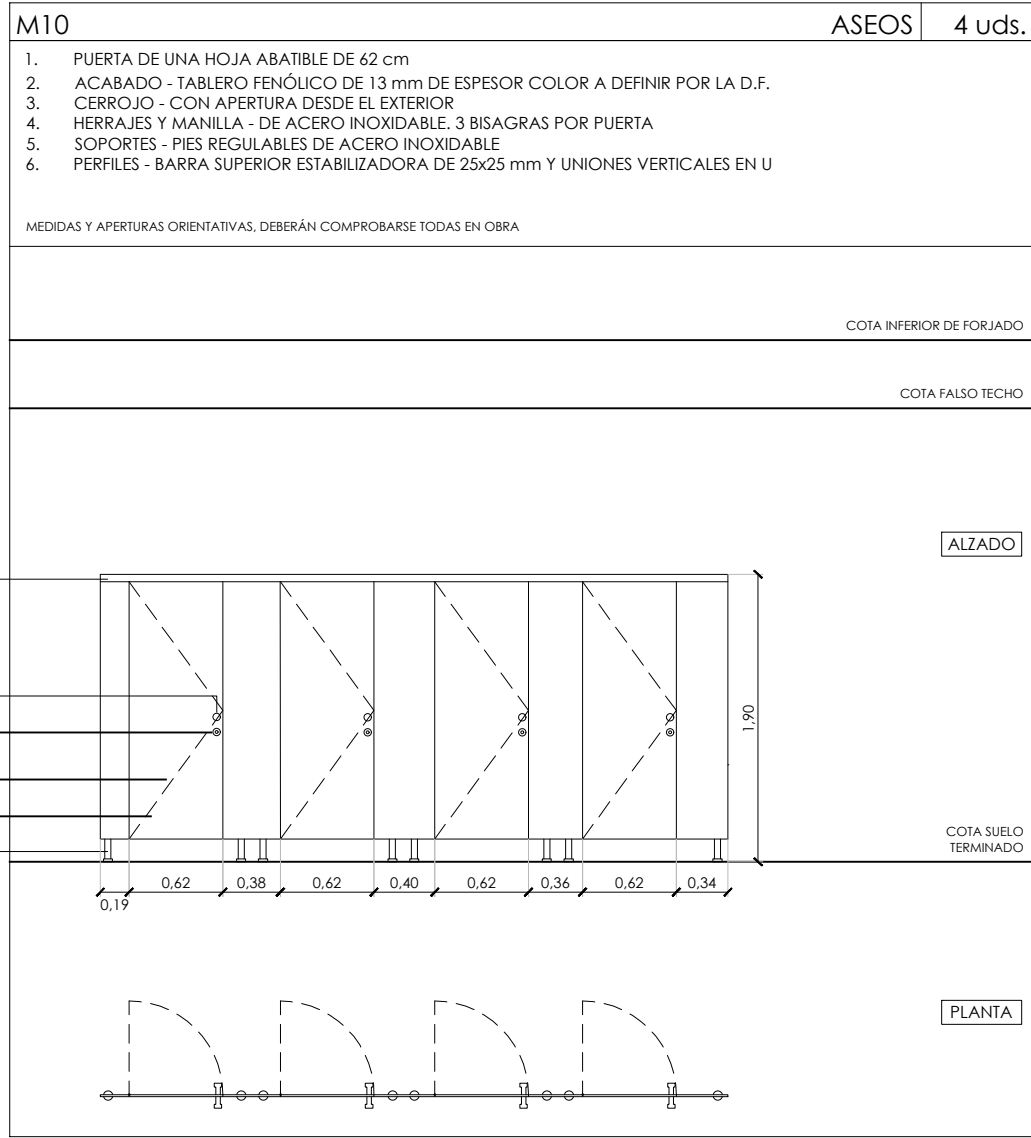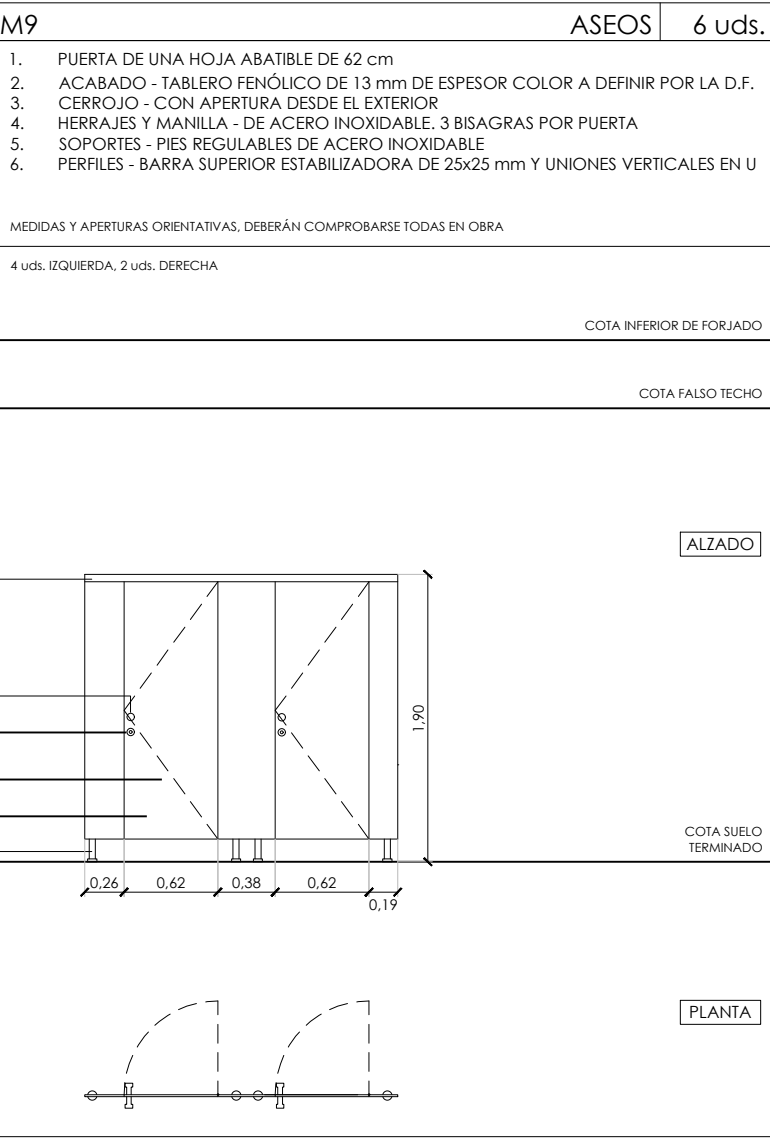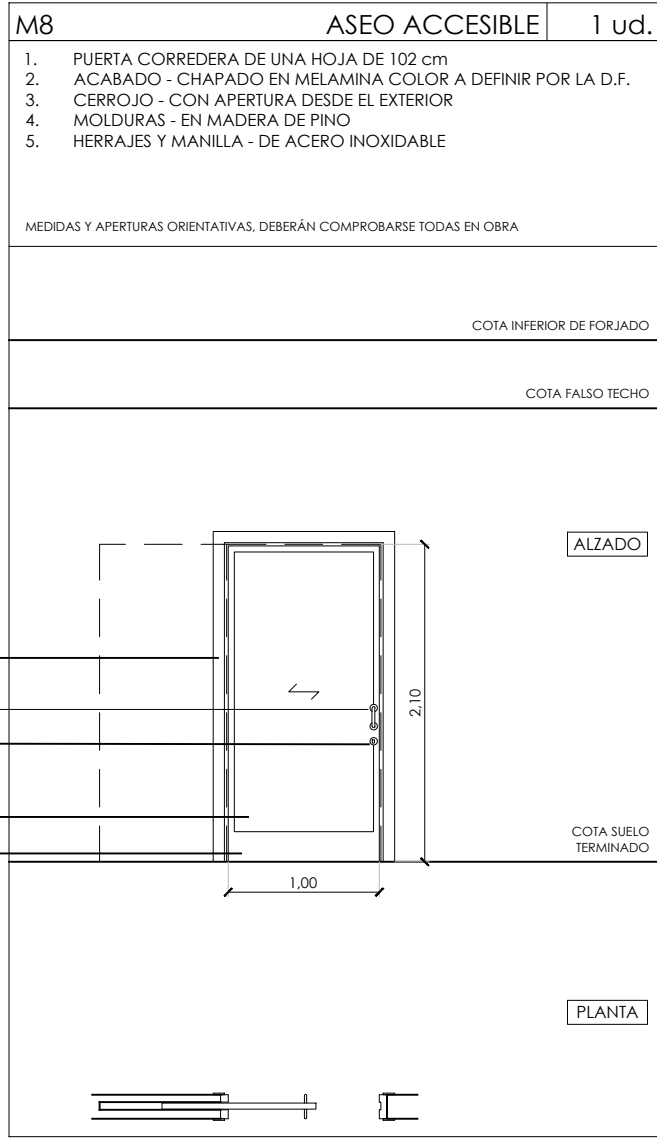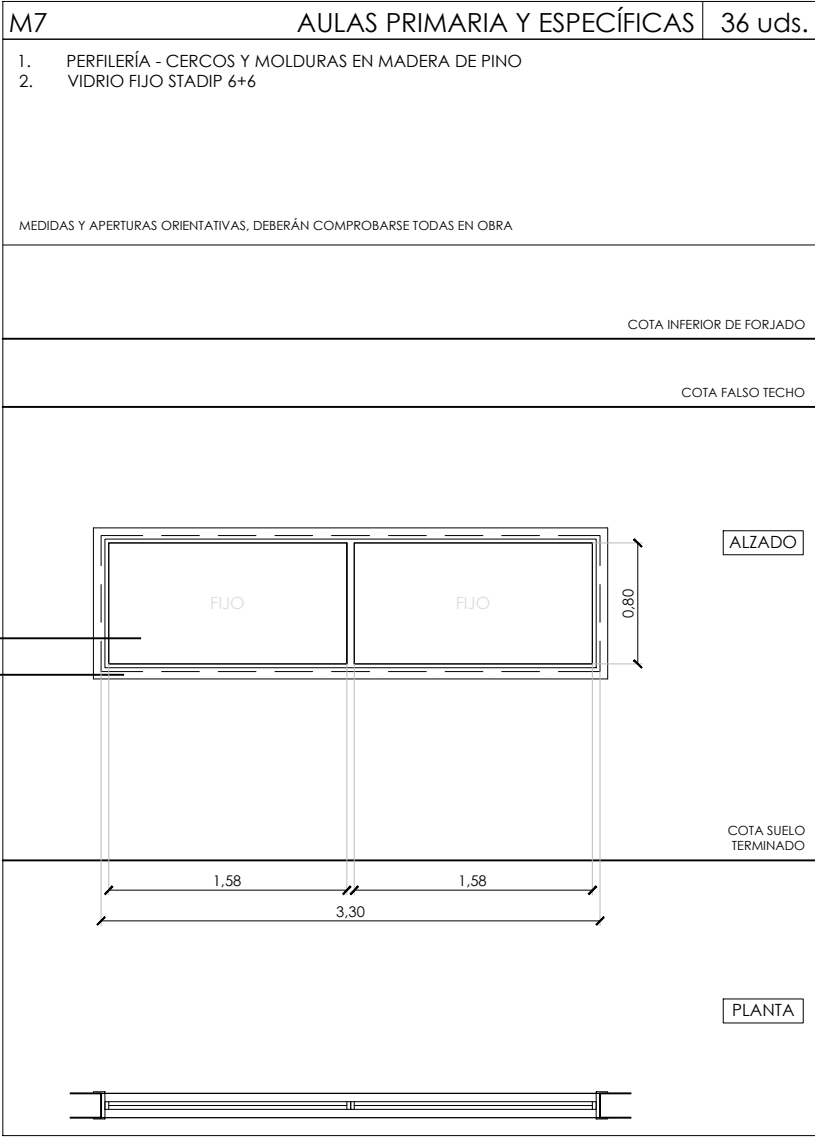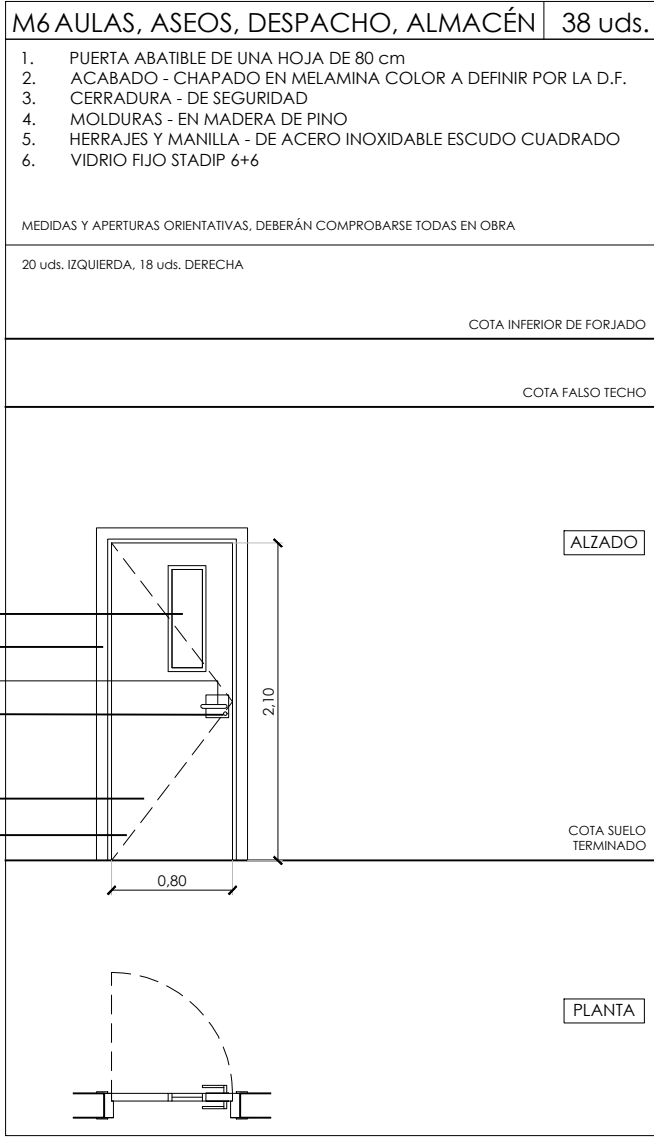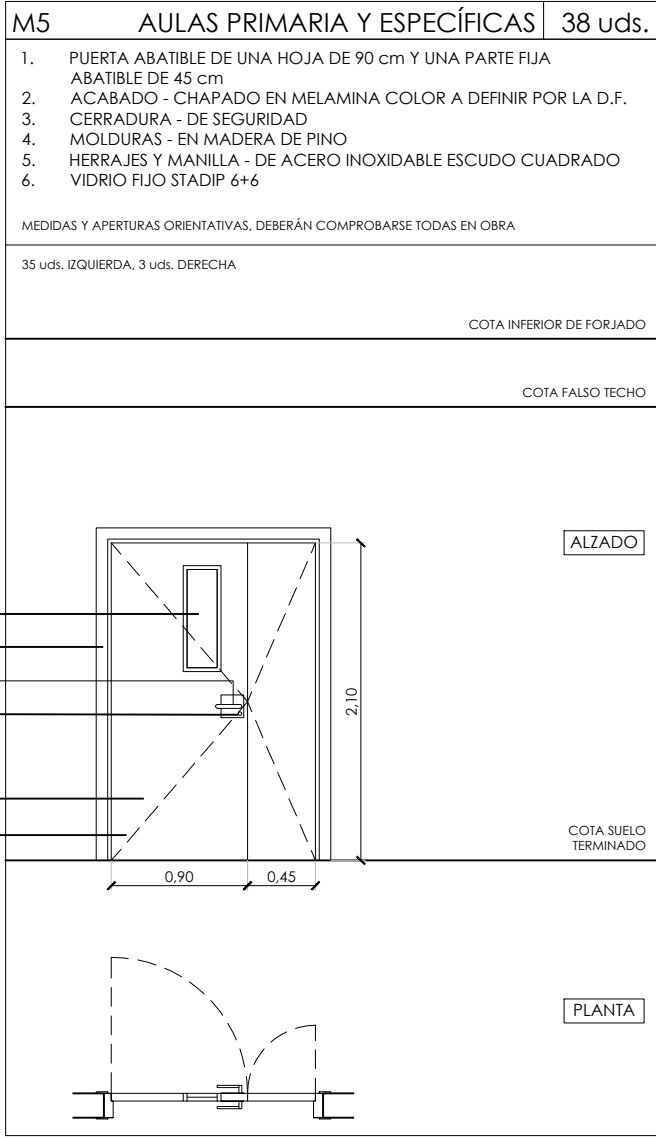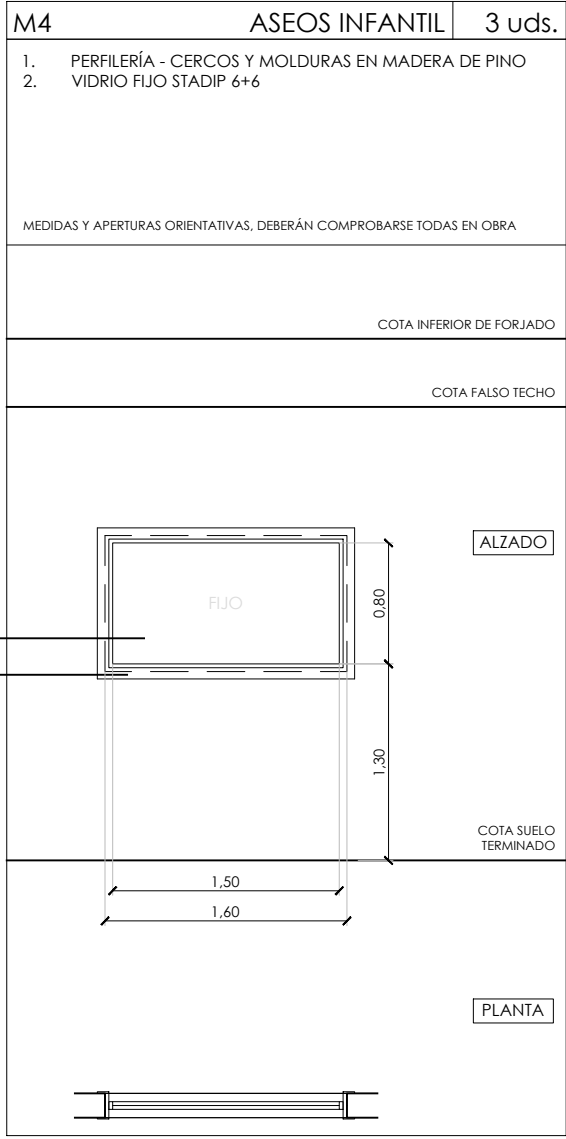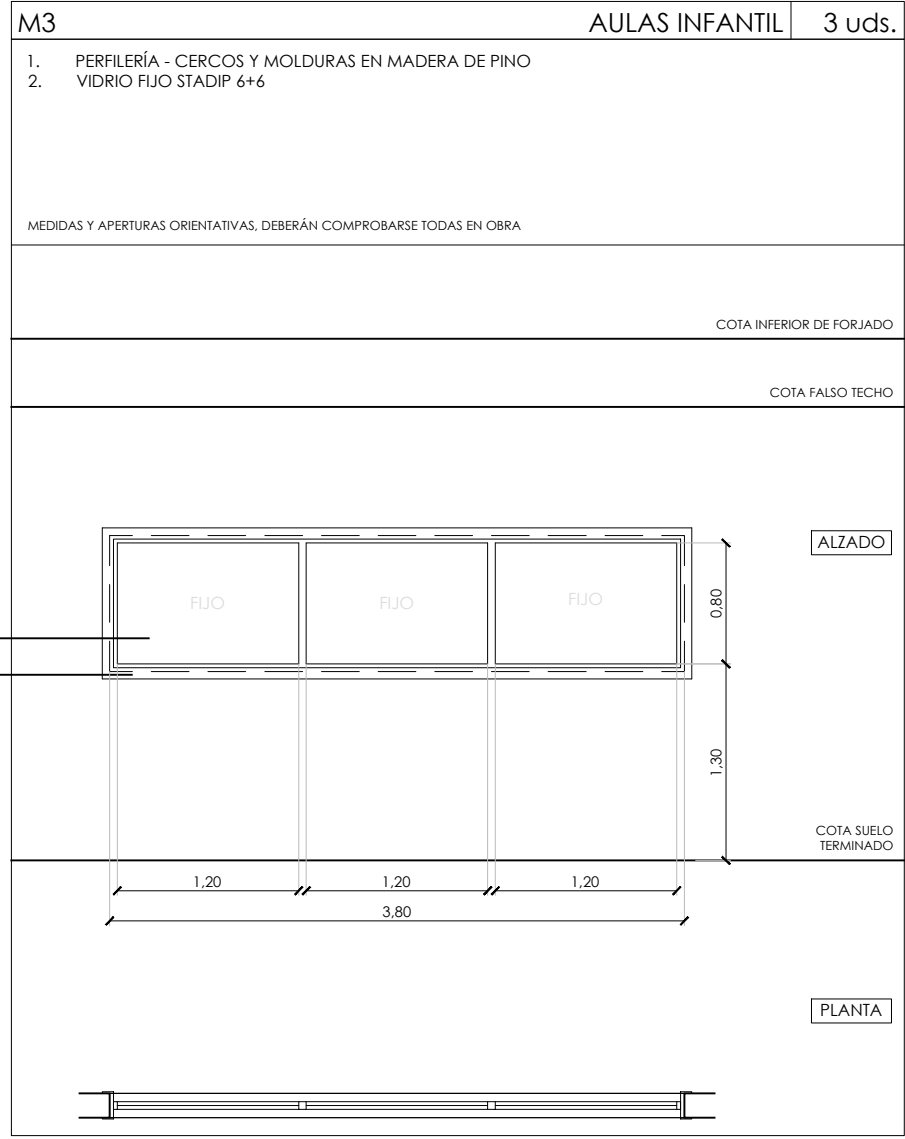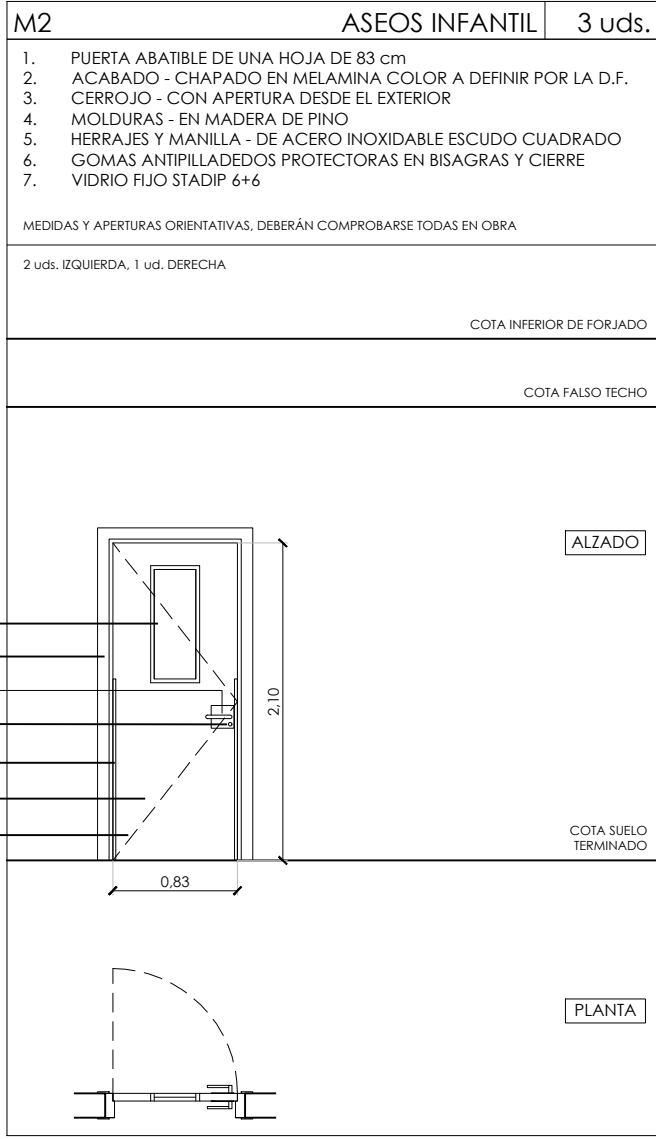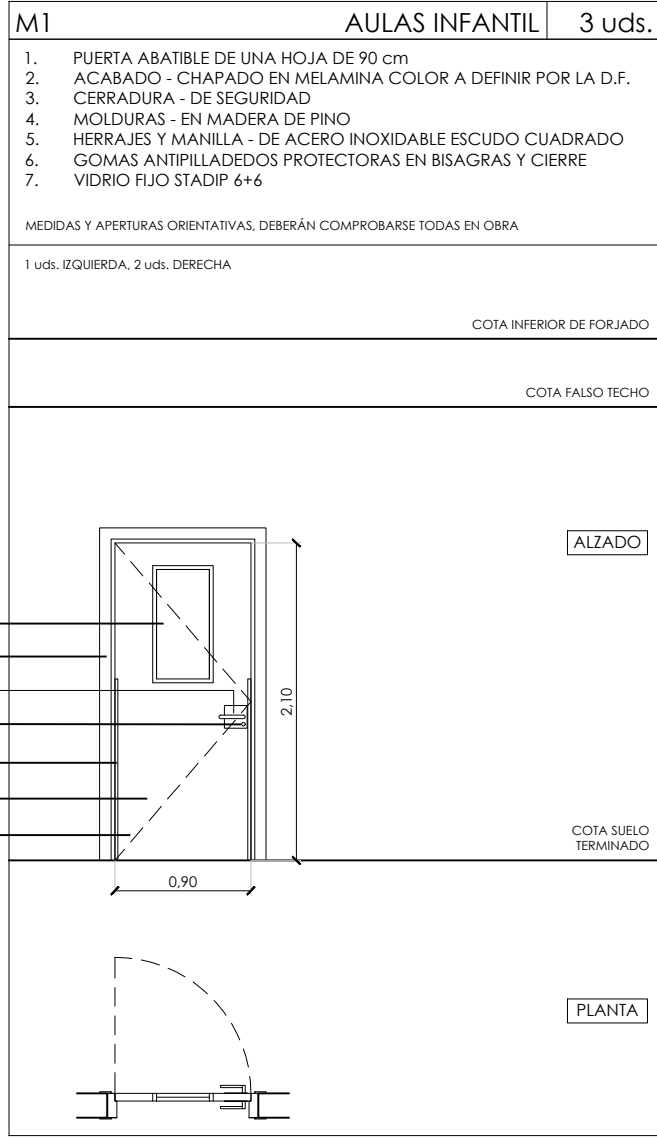

Dirección General de Infraestructuras y Servicios
VICEPRESIDENCIA, CONSEJERÍA DE EDUCACIÓN Y UNIVERSIDADES
Comunidad de Madrid

PROYECTO BÁSICO, DE EJECUCIÓN Y ACTIVIDAD

AMPLIACIÓN DEL C.E.I.P. MARÍA DE VILLOTA
(LÍNEA 5 – 15+30): 3 AULAS DE E. INFANTIL, 30 AULAS DE E. PRIMARIA, 8 AULAS ESPECÍFICAS, GIMNASIO Y PISTAS DEPORTIVAS

SITUACION
Calle Cañada del Santísimo 23, Madrid 28051

PLANO

ARQUITECTURA
MEMORIA DE CARPINTERÍA Y CERRAJERÍA (3/3)

PROPIEDAD
D.G. Infraestructuras y Servicios de la Vicepresidencia, Consejería de Educación y Universidades
c/ Santa Hortensia, 30. 28002. Madrid

ARQUITECTO
FIGUERA
arquitecto de profesión

J. Leopoldo de la Figuera
Coterón

ESCALA
DINA 1 1/50

FECHA
julio 2022
REVISADO
15 nov 2022

A20