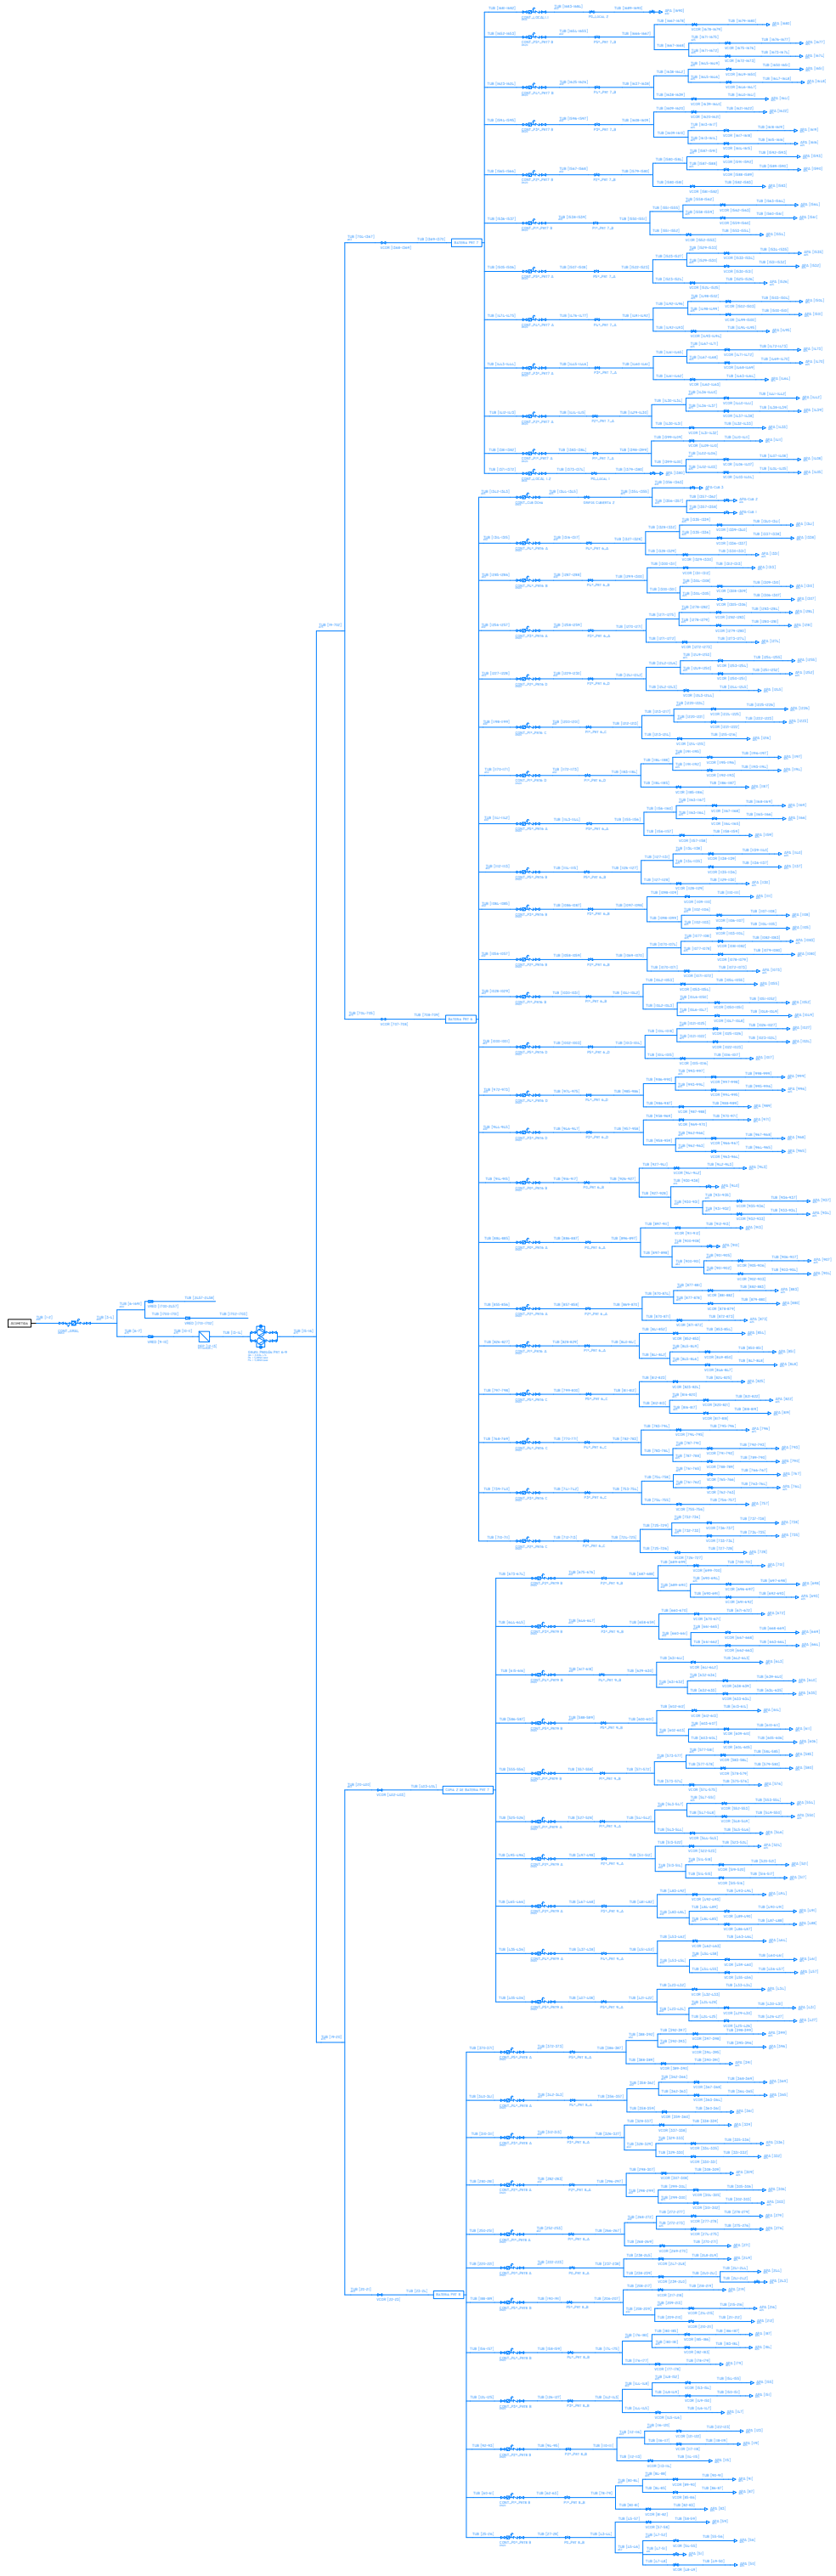

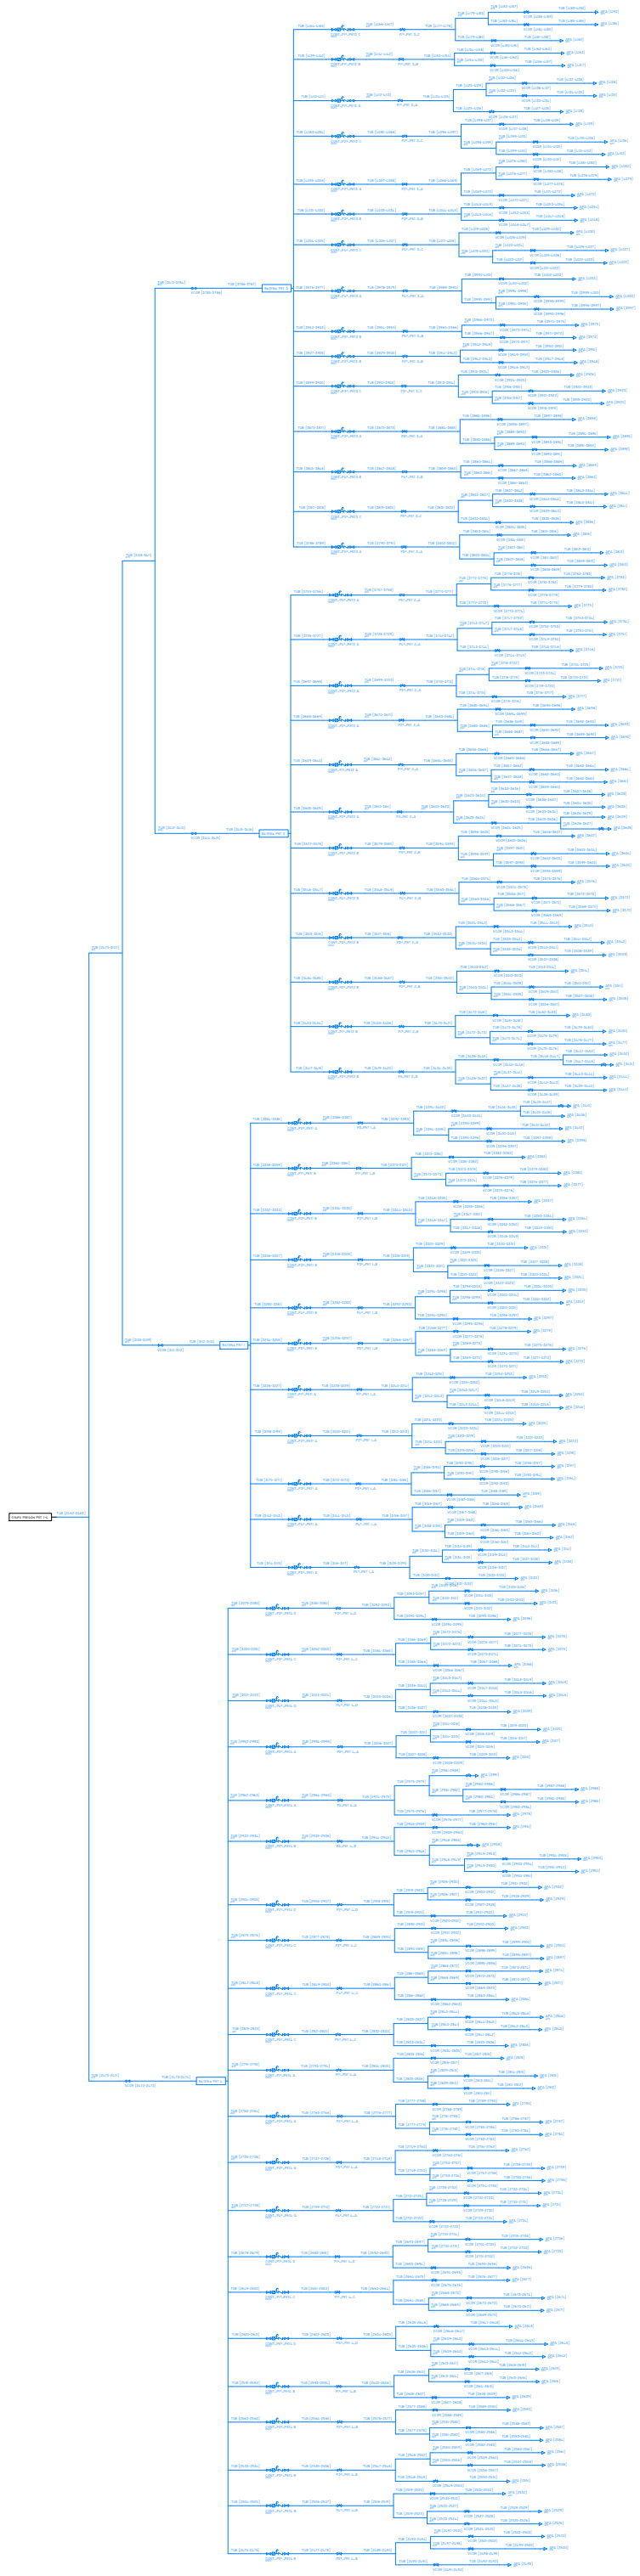

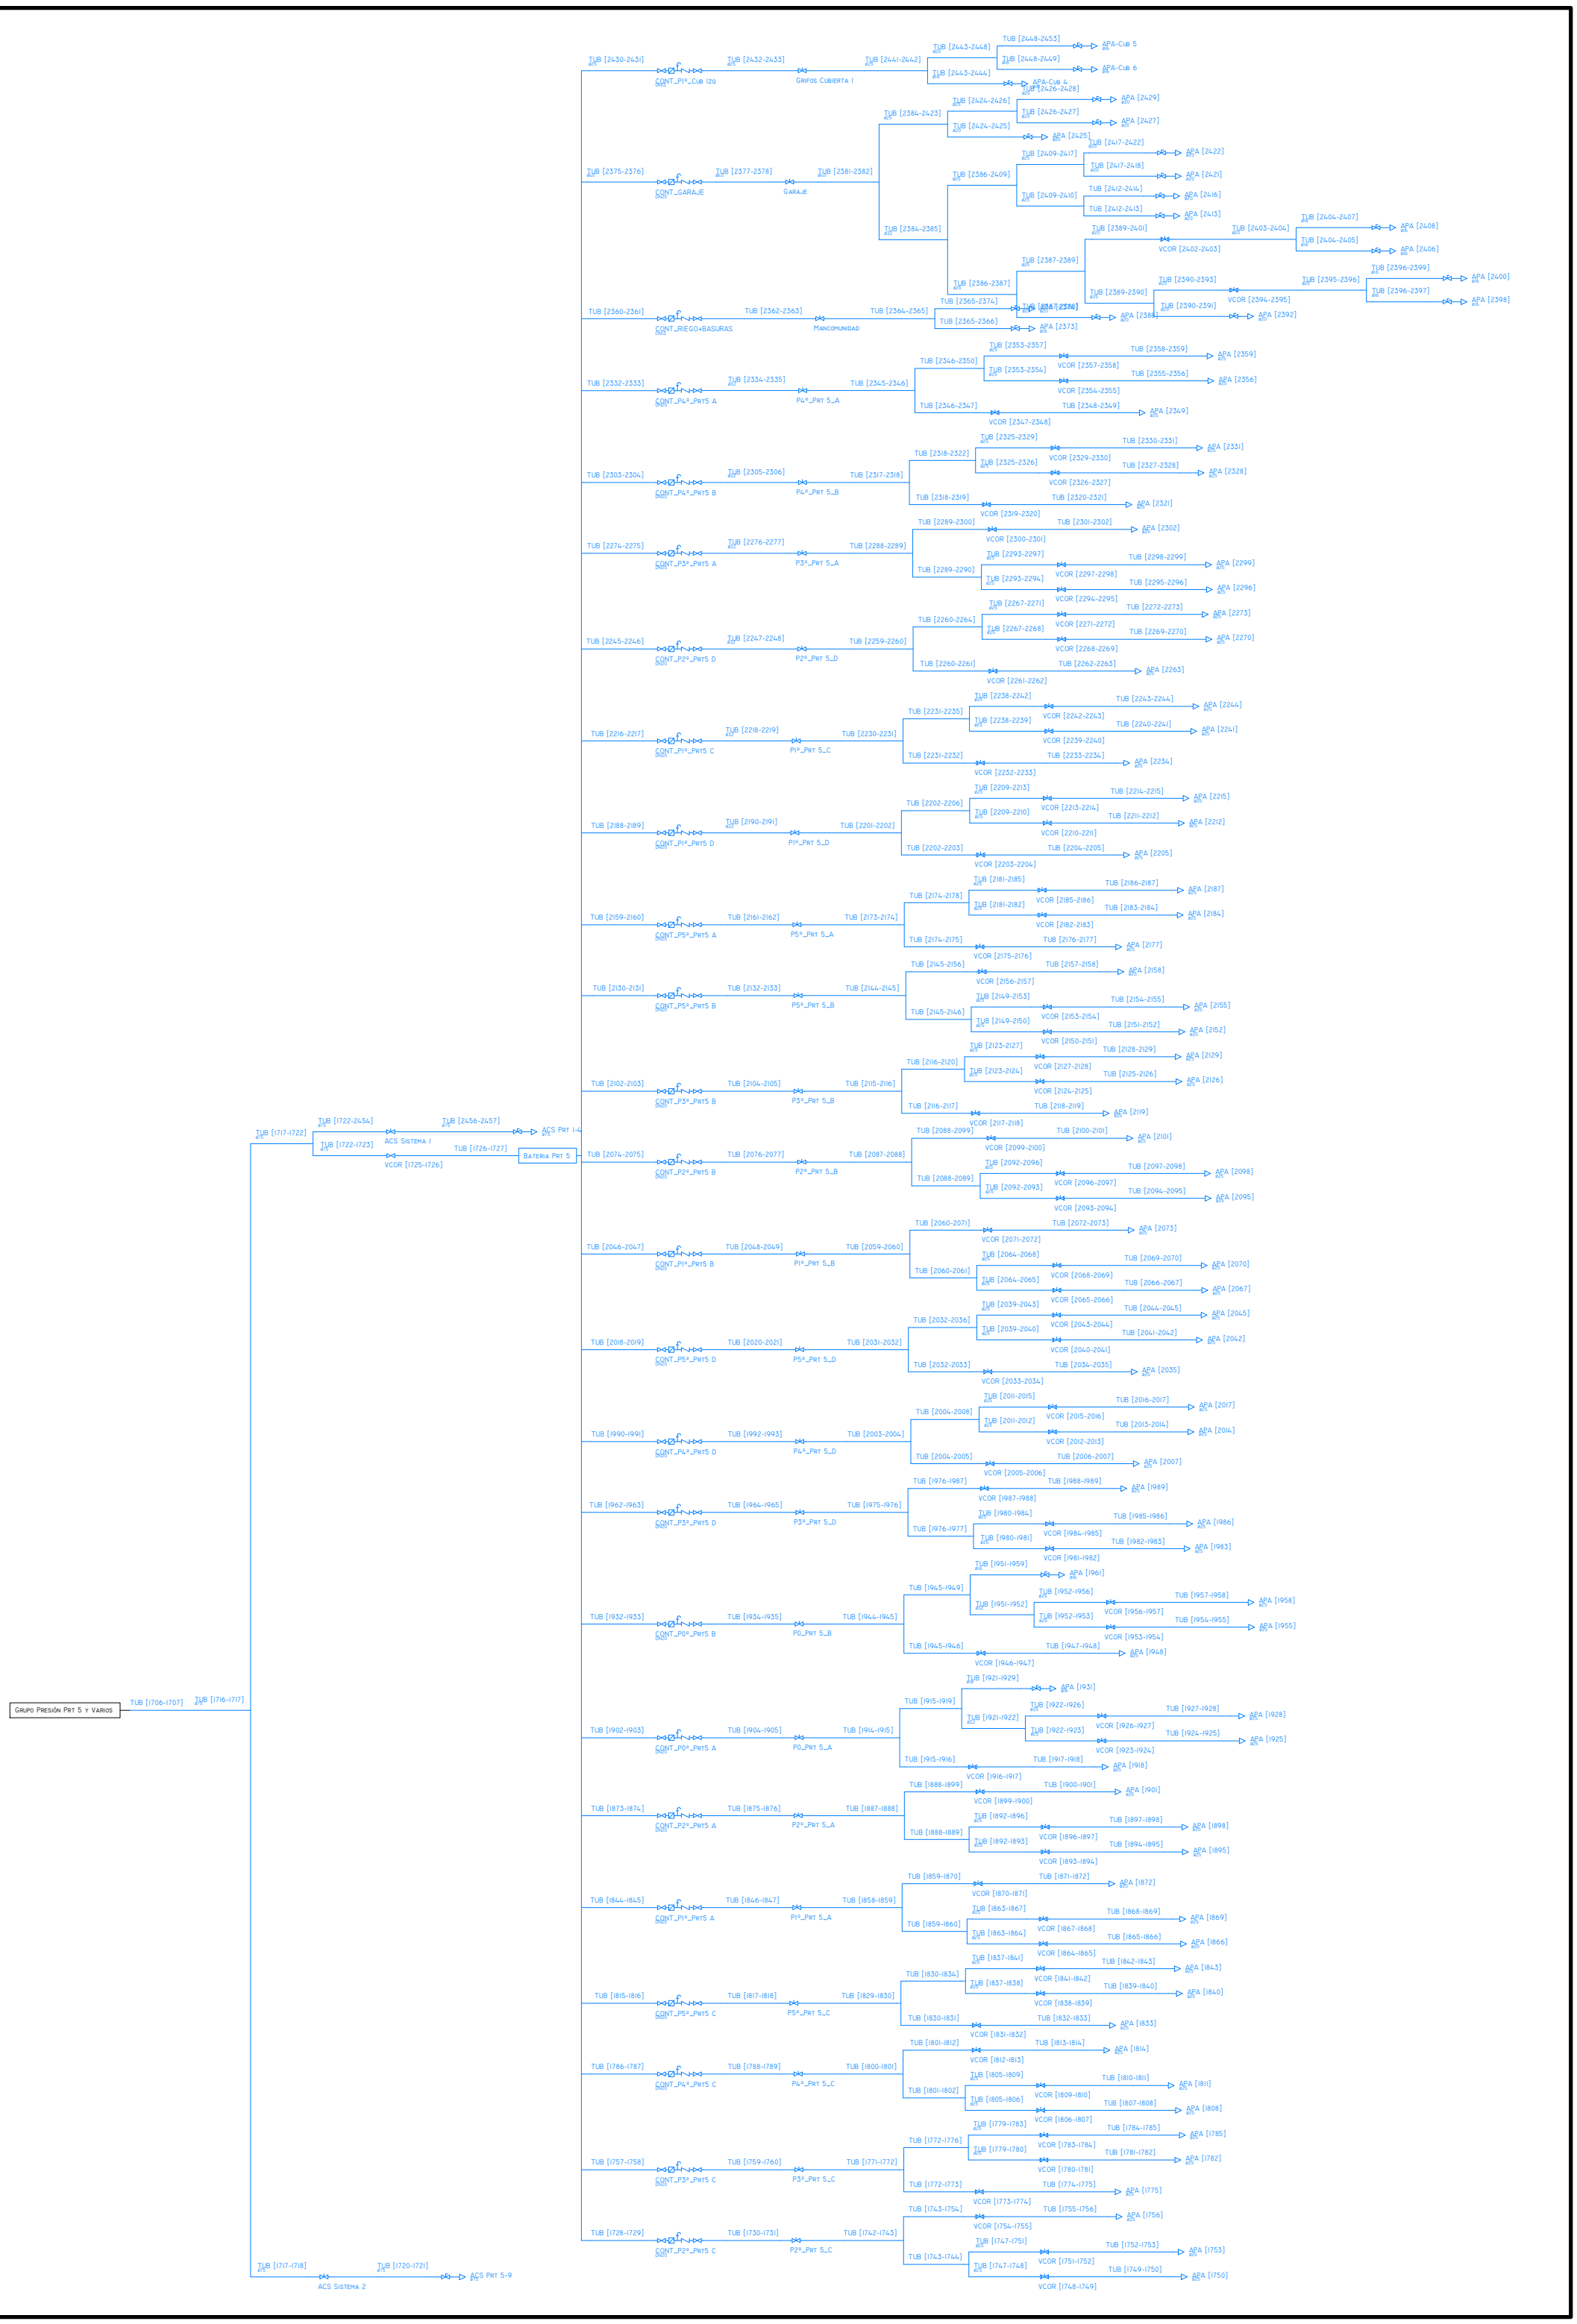
Grupo Presión Prt 5 y Varios
TUB [1706-1707]
TUB [1716-1717]
TUB [1717-1722]
TUB [1722-2454]
TUB [2456-2457]
ACS Prt 1-4
TUB [1722-1723]
ACS Sistema 1
TUB [1726-1727]
VCOR [1725-1726]
Bateria Prt 5
TUB [1717-1718]
TUB [1720-1721]
ACS Prt 5-9
ACS Sistema 2
TUB [2360-2361]
CONT_RIEGO+BASURAS
TUB [2362-2363]
Mancomunidad
TUB [2364-2365]
TUB [2365-2374]
TUB [2365-2366]
APA [2373]
TUB [2375-2376]
CONT_GARAJE
TUB [2377-2378]
Garaje
TUB [2381-2382]
TUB [2384-2423]
TUB [2424-2426]
APA [2429]
TUB [2426-2427]
APA [2427]
TUB [2424-2425]
APA [2425]
TUB [2384-2385]
TUB [2386-2409]
TUB [2409-2417]
TUB [2417-2422]
APA [2422]
TUB [2417-2418]
APA [2421]
TUB [2409-2410]
TUB [2412-2414]
APA [2416]
TUB [2412-2413]
APA [2413]
TUB [2386-2387]
TUB [2387-2389]
TUB [2389-2401]
VCOR [2402-2403]
TUB [2403-2404]
TUB [2404-2407]
APA [2408]
TUB [2404-2405]
APA [2406]
TUB [2389-2390]
TUB [2390-2393]
VCOR [2394-2395]
TUB [2395-2396]
TUB [2396-2399]
APA [2400]
TUB [2396-2397]
APA [2398]
TUB [2390-2391]
APA [2392]
APA [2384]
TUB [2332-2333]
CONT_P4º_Prt5 A
TUB [2334-2335]
P4º_Prt 5_A
TUB [2345-2346]
TUB [2346-2350]
TUB [2353-2357]
TUB [2358-2359]
APA [2359]
TUB [2353-2354]
VCOR [2357-2358]
TUB [2355-2356]
APA [2356]
VCOR [2354-2355]
TUB [2346-2347]
TUB [2348-2349]
APA [2349]
VCOR [2347-2348]
TUB [2303-2304]
CONT_P4º_Prt5 B
TUB [2305-2306]
P4º_Prt 5_B
TUB [2317-2318]
TUB [2318-2322]
TUB [2325-2329]
TUB [2330-2331]
APA [2331]
TUB [2325-2326]
VCOR [2329-2330]
TUB [2327-2328]
APA [2328]
VCOR [2326-2327]
TUB [2318-2319]
TUB [2320-2321]
APA [2321]
VCOR [2319-2320]
TUB [2274-2275]
CONT_P3º_Prt5 A
TUB [2276-2277]
P3º_Prt 5_A
TUB [2288-2289]
TUB [2289-2300]
TUB [2301-2302]
APA [2302]
VCOR [2300-2301]
TUB [2289-2290]
TUB [2293-2297]
TUB [2298-2299]
APA [2299]
TUB [2293-2294]
VCOR [2297-2298]
TUB [2295-2296]
APA [2296]
VCOR [2294-2295]
TUB [2245-2246]
CONT_P2º_Prt5 D
TUB [2247-2248]
P2º_Prt 5_D
TUB [2259-2260]
TUB [2260-2264]
TUB [2267-2271]
TUB [2272-2273]
APA [2273]
TUB [2267-2268]
VCOR [2271-2272]
TUB [2269-2270]
APA [2270]
VCOR [2268-2269]
TUB [2260-2261]
TUB [2262-2263]
APA [2263]
VCOR [2261-2262]
TUB [2216-2217]
CONT_P1º_Prt5 C
TUB [2218-2219]
P1º_Prt 5_C
TUB [2230-2231]
TUB [2231-2235]
TUB [2238-2242]
TUB [2243-2244]
APA [2244]
TUB [2238-2239]
VCOR [2242-2243]
TUB [2240-2241]
APA [2241]
VCOR [2239-2240]
TUB [2231-2232]
TUB [2233-2234]
APA [2234]
VCOR [2232-2233]
TUB [2188-2189]
CONT_P1º_Prt5 D
TUB [2190-2191]
P1º_Prt 5_D
TUB [2201-2202]
TUB [2202-2206]
TUB [2209-2213]
TUB [2214-2215]
APA [2215]
TUB [2209-2210]
VCOR [2213-2214]
TUB [2211-2212]
APA [2212]
VCOR [2210-2211]
TUB [2202-2203]
TUB [2204-2205]
APA [2205]
VCOR [2203-2204]
TUB [2159-2160]
CONT_P5º_Prt5 A
TUB [2161-2162]
P5º_Prt 5_A
TUB [2173-2174]
TUB [2174-2178]
TUB [2181-2185]
TUB [2186-2187]
APA [2187]
TUB [2181-2182]
VCOR [2185-2186]
TUB [2183-2184]
APA [2184]
VCOR [2182-2183]
TUB [2174-2175]
TUB [2176-2177]
APA [2177]
VCOR [2175-2176]
TUB [2130-2131]
CONT_P5º_Prt5 B
TUB [2132-2133]
P5º_Prt 5_B
TUB [2144-2145]
TUB [2145-2156]
TUB [2157-2158]
APA [2158]
VCOR [2156-2157]
TUB [2145-2146]
TUB [2149-2153]
TUB [2154-2155]
APA [2155]
TUB [2149-2150]
VCOR [2153-2154]
TUB [2151-2152]
APA [2152]
VCOR [2150-2151]
TUB [2102-2103]
CONT_P3º_Prt5 B
TUB [2104-2105]
P3º_Prt 5_B
TUB [2115-2116]
TUB [2116-2120]
TUB [2123-2127]
TUB [2128-2129]
APA [2129]
TUB [2123-2124]
VCOR [2127-2128]
TUB [2125-2126]
APA [2126]
VCOR [2124-2125]
TUB [2116-2117]
TUB [2118-2119]
APA [2119]
VCOR [2117-2118]
TUB [2074-2075]
CONT_P2º_Prt5 B
TUB [2076-2077]
P2º_Prt 5_B
TUB [2087-2088]
TUB [2088-2099]
TUB [2100-2101]
APA [2101]
VCOR [2099-2100]
TUB [2088-2089]
TUB [2092-2096]
TUB [2097-2098]
APA [2098]
VCOR [2096-2097]
TUB [2092-2093]
TUB [2094-2095]
APA [2095]
VCOR [2093-2094]
TUB [2046-2047]
CONT_P1º_Prt5 B
TUB [2048-2049]
P1º_Prt 5_B
TUB [2059-2060]
TUB [2060-2071]
TUB [2072-2073]
APA [2073]
VCOR [2071-2072]
TUB [2060-2061]
TUB [2064-2068]
TUB [2069-2070]
APA [2070]
TUB [2064-2065]
VCOR [2068-2069]
TUB [2066-2067]
APA [2067]
VCOR [2065-2066]
TUB [2018-2019]
CONT_P5º_Prt5 D
TUB [2020-2021]
P5º_Prt 5_D
TUB [2031-2032]
TUB [2032-2036]
TUB [2039-2043]
TUB [2044-2045]
APA [2045]
TUB [2039-2040]
VCOR [2043-2044]
TUB [2041-2042]
APA [2042]
VCOR [2040-2041]
TUB [2032-2033]
TUB [2034-2035]
APA [2035]
VCOR [2033-2034]
TUB [1990-1991]
CONT_P4º_Prt5 D
TUB [1992-1993]
P4º_Prt 5_D
TUB [2003-2004]
TUB [2004-2008]
TUB [2011-2015]
TUB [2016-2017]
APA [2017]
TUB [2011-2012]
VCOR [2015-2016]
TUB [2013-2014]
APA [2014]
VCOR [2012-2013]
TUB [2004-2005]
TUB [2006-2007]
APA [2007]
VCOR [2005-2006]
TUB [1962-1963]
CONT_P3º_Prt5 D
TUB [1964-1965]
P3º_Prt 5_D
TUB [1975-1976]
TUB [1976-1987]
TUB [1988-1989]
APA [1989]
VCOR [1987-1988]
TUB [1976-1977]
TUB [1980-1984]
TUB [1985-1986]
APA [1986]
TUB [1980-1981]
VCOR [1984-1985]
TUB [1982-1983]
APA [1983]
VCOR [1981-1982]
TUB [1932-1933]
CONT_P0º_Prt5 B
TUB [1934-1935]
P0_Prt 5_B
TUB [1944-1945]
TUB [1945-1949]
TUB [1951-1959]
APA [1961]
TUB [1951-1952]
TUB [1952-1956]
TUB [1957-1958]
APA [1958]
TUB [1952-1953]
VCOR [1956-1957]
TUB [1954-1955]
APA [1955]
VCOR [1953-1954]
TUB [1945-1946]
TUB [1947-1948]
APA [1948]
VCOR [1946-1947]
TUB [1902-1903]
CONT_P0º_Prt5 A
TUB [1904-1905]
P0_Prt 5_A
TUB [1914-1915]
TUB [1915-1919]
TUB [1921-1929]
APA [1931]
TUB [1921-1922]
TUB [1922-1926]
TUB [1927-1928]
APA [1928]
TUB [1922-1923]
VCOR [1926-1927]
TUB [1924-1925]
APA [1925]
VCOR [1923-1924]
TUB [1915-1916]
TUB [1917-1918]
APA [1918]
VCOR [1916-1917]
TUB [1873-1874]
CONT_P2º_Prt5 A
TUB [1875-1876]
P2º_Prt 5_A
TUB [1887-1888]
TUB [1888-1899]
TUB [1900-1901]
APA [1901]
VCOR [1899-1900]
TUB [1888-1889]
TUB [1892-1896]
TUB [1897-1898]
APA [1898]
TUB [1892-1893]
VCOR [1896-1897]
TUB [1894-1895]
APA [1895]
VCOR [1893-1894]
TUB [1844-1845]
CONT_P1º_Prt5 A
TUB [1846-1847]
P1º_Prt 5_A
TUB [1858-1859]
TUB [1859-1870]
TUB [1871-1872]
APA [1872]
VCOR [1870-1871]
TUB [1859-1860]
TUB [1863-1867]
TUB [1868-1869]
APA [1869]
TUB [1863-1864]
VCOR [1867-1868]
TUB [1865-1866]
APA [1866]
VCOR [1864-1865]
TUB [1815-1816]
CONT_P5º_Prt5 C
TUB [1817-1818]
P5º_Prt 5_C
TUB [1829-1830]
TUB [1830-1834]
TUB [1837-1841]
TUB [1842-1843]
APA [1843]
TUB [1837-1838]
VCOR [1841-1842]
TUB [1839-1840]
APA [1840]
VCOR [1838-1839]
TUB [1830-1831]
TUB [1832-1833]
APA [1833]
VCOR [1831-1832]
TUB [1786-1787]
CONT_P4º_Prt5 C
TUB [1788-1789]
P4º_Prt 5_C
TUB [1800-1801]
TUB [1801-1812]
TUB [1813-1814]
APA [1814]
VCOR [1812-1813]
TUB [1801-1802]
TUB [1805-1809]
TUB [1810-1811]
APA [1811]
TUB [1805-1806]
VCOR [1809-1810]
TUB [1807-1808]
APA [1808]
VCOR [1806-1807]
TUB [1757-1758]
CONT_P3º_Prt5 C
TUB [1759-1760]
P3º_Prt 5_C
TUB [1771-1772]
TUB [1772-1776]
TUB [1779-1783]
TUB [1784-1785]
APA [1785]
TUB [1779-1780]
VCOR [1783-1784]
TUB [1781-1782]
APA [1782]
VCOR [1780-1781]
TUB [1772-1773]
TUB [1774-1775]
APA [1775]
VCOR [1773-1774]
TUB [1728-1729]
CONT_P2º_Prt5 C
TUB [1730-1731]
P2º_Prt 5_C
TUB [1742-1743]
TUB [1743-1754]
TUB [1755-1756]
APA [1756]
VCOR [1754-1755]
TUB [1743-1744]
TUB [1747-1751]
TUB [1752-1753]
APA [1753]
TUB [1747-1748]
VCOR [1751-1752]
TUB [1749-1750]
APA [1750]
VCOR [1748-1749]