



PLANTA SANEAMINETO EN CIMENTACIÓN TANATORIO  
E\_1/40

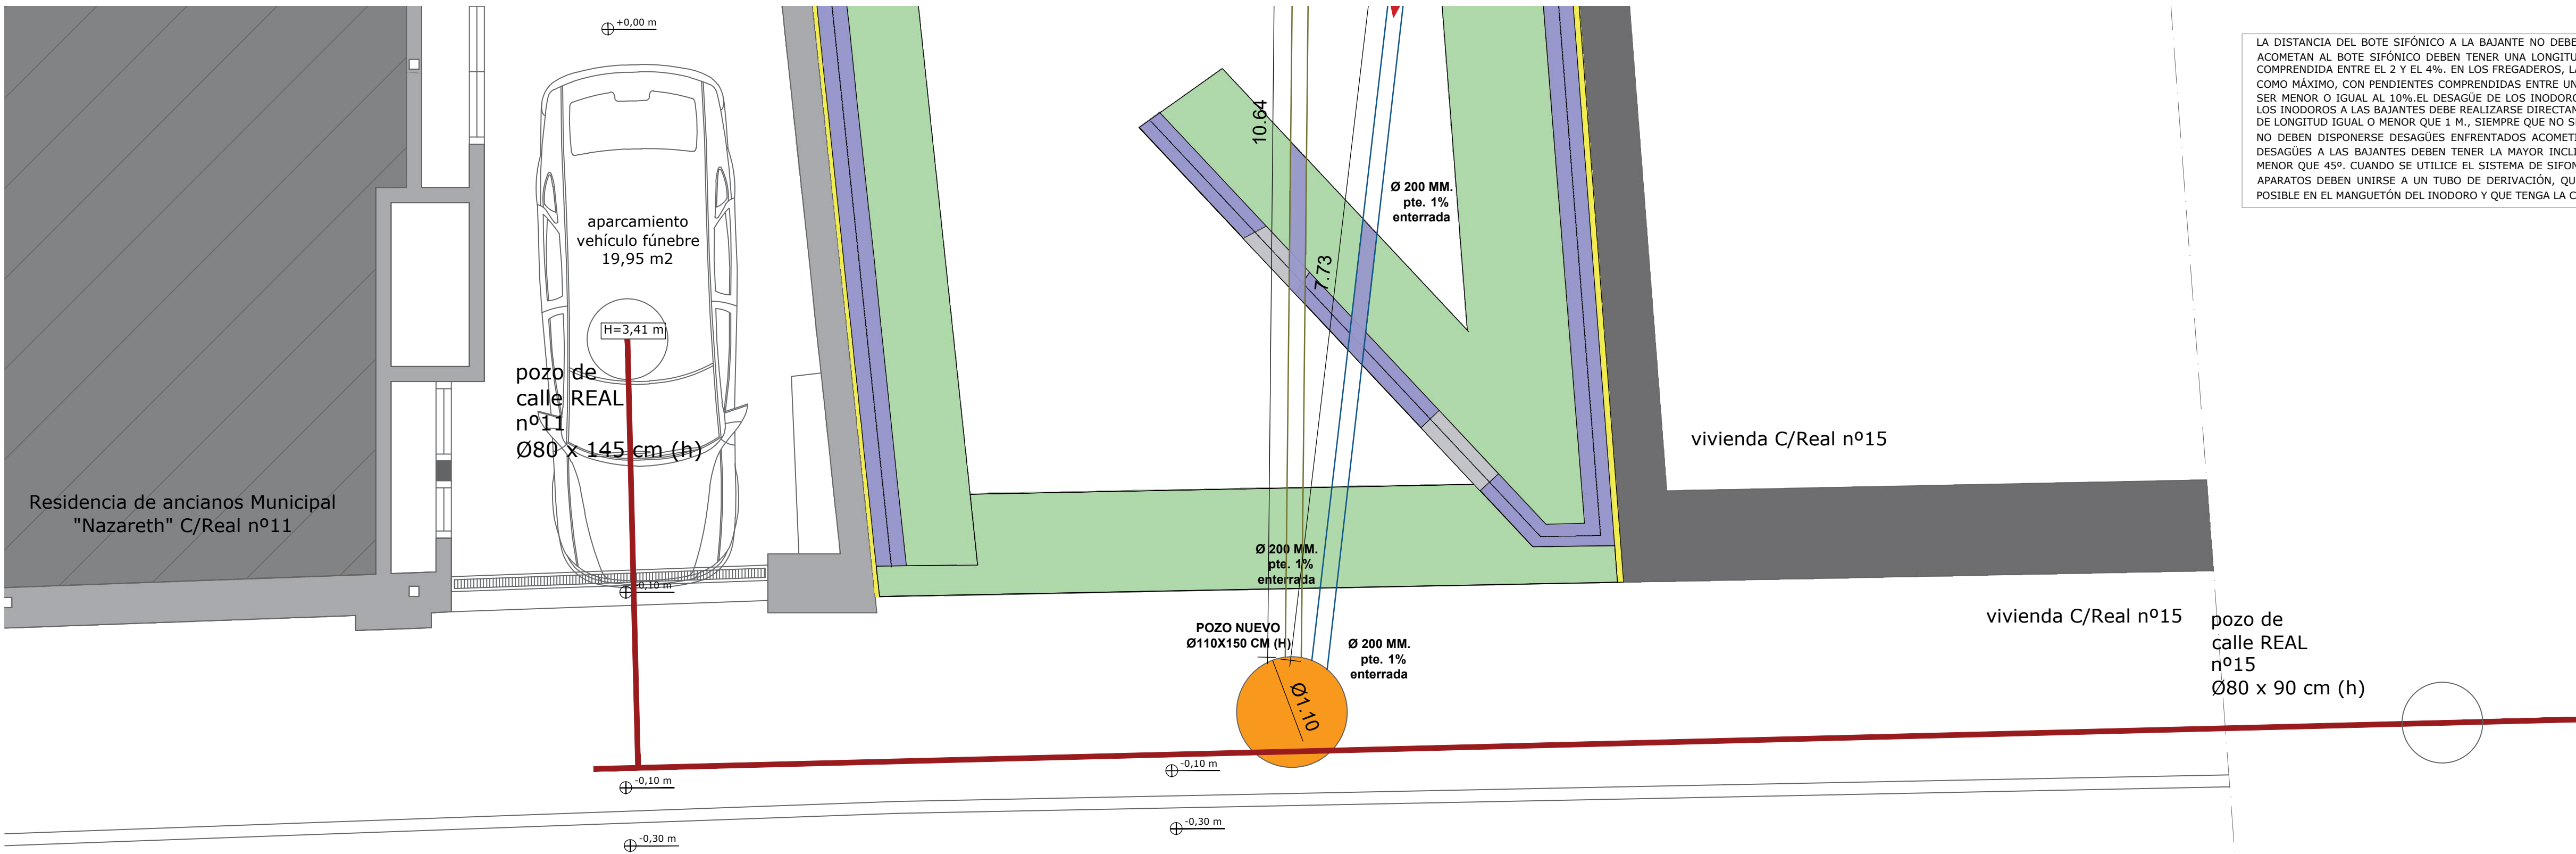

LA DISTANCIA DEL BOTE SIFÓNICO A LA BAJANTE NO DEBE SER MAYOR QUE 2 METROS. LAS DERIVACIONES QUE ACOMETAN AL BOTE SIFÓNICO DEBEN TENER UNA LONGITUD IGUAL O MENOR QUE 2,50 M. CON UNA PENDIENTE COMPREDIDA ENTRE EL 2 Y EL 4%. EN LOS FREGADEROS, LAVABOS LA DISTANCIA A LA BAJANTE DEBE SER IGUAL O MENOR QUE 1 M. EN BAÑERAS Y DUCHAS LA PENDIENTE DEBE SER MENOR O IGUAL AL 10%. EL DESAGÜE DE LOS INODOROS A LAS BAJANTES DEBE REALIZARSE EL DESAGÜE DE LOS INODOROS A LAS BAJANTES DEBE REALIZARSE DIRECTAMENTE O POR MEDIO DE UN MANGUETON DE ACOMETIDA DE LONGITUD IGUAL O MENOR QUE 1 M., SIEMPRE QUE NO SEA POSIBLE DAR AL AL TUBO LA PENDIENTE NECESARIA. NO DEBEN DISPONERSE DESAGÜES ENFRENTADOS ACOMETIENDO A UNA TUBERÍA COMÚN. LAS UNIONES DE LOS DESAGÜES A LAS BAJANTES DEBEN TENER LA MAYOR INCLINACIÓN POSIBLE, QUE EN CUALQUIER CASO NO SERÁ MENOR QUE 45°. CUANDO SE UTILICE EL SISTEMA DE SIFONES INDIVIDUALES, LOS RAMALES DE DESAGÜE DE LOS APARATOS DEBEN UNIRSE A UN TUBO DE DERIVACIÓN, QUE DESEMBOQUE EN LA BAJANTE O SI ESTO NO FUERA POSIBLE EN EL MANGUETÓN DEL INODORO Y QUE TENGA LA CABECERA REGISTRABLE CON TAPÓN ROSCADO.

SECCIÓN DE ACERA CALLE REAL Nº 11 - Nº 15  
E\_1/40

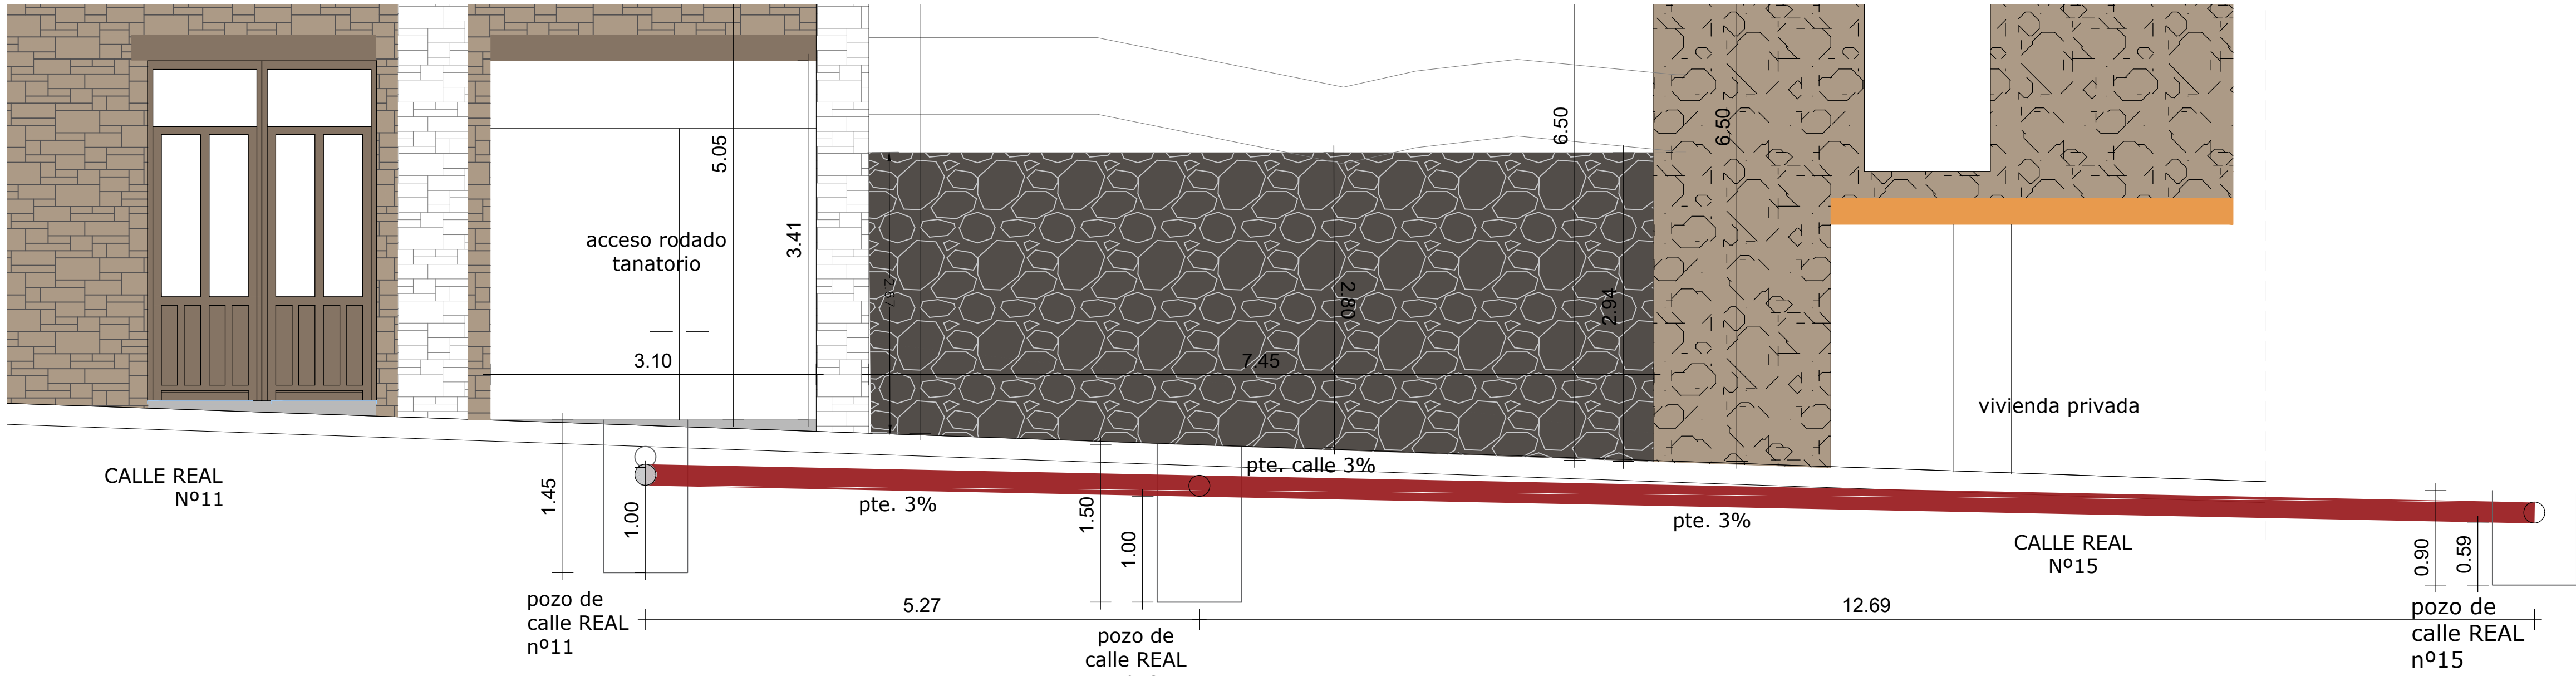

PLANO		ESCALA GRÁFICA		OBSERVACIONES		PROYECTO BÁSICO Y EJECUCIÓN DE TANATORIO SUPRAMUNICIPAL EN MONTEJO DE LA SIERRA				ENERO 2024			
102'				EL POZO NUEVO DE 0,80 M DE DIÁMETRO INTERIOR Y DE 1,50 M DE ALTURA ÚTIL INTERIOR		ACTUACIÓN SUPRAMUNICIPAL PIR 2016-2019		PROMOTOR:		PLANIFICA MADRID, PROYECTOS Y OBRAS, M.P, S.A.		PLANO 102'	
						SENTIDO DE EVACUACIÓN DE COLECTORES ENTERRADOS		PLANO:		INSTALACIONES : SANEAMIENTO (ACOMETIDA)		ESCALA E 1:30	
								AUTOR DEL PROYECTO:		ALBERTO DE FRUTOS SANZ Nº DE COLEGIADO 14841 COAM		INSTALACIONES : SANEAMIENTO	

