


PLANTA BAJA TANATORIO
E_1/50

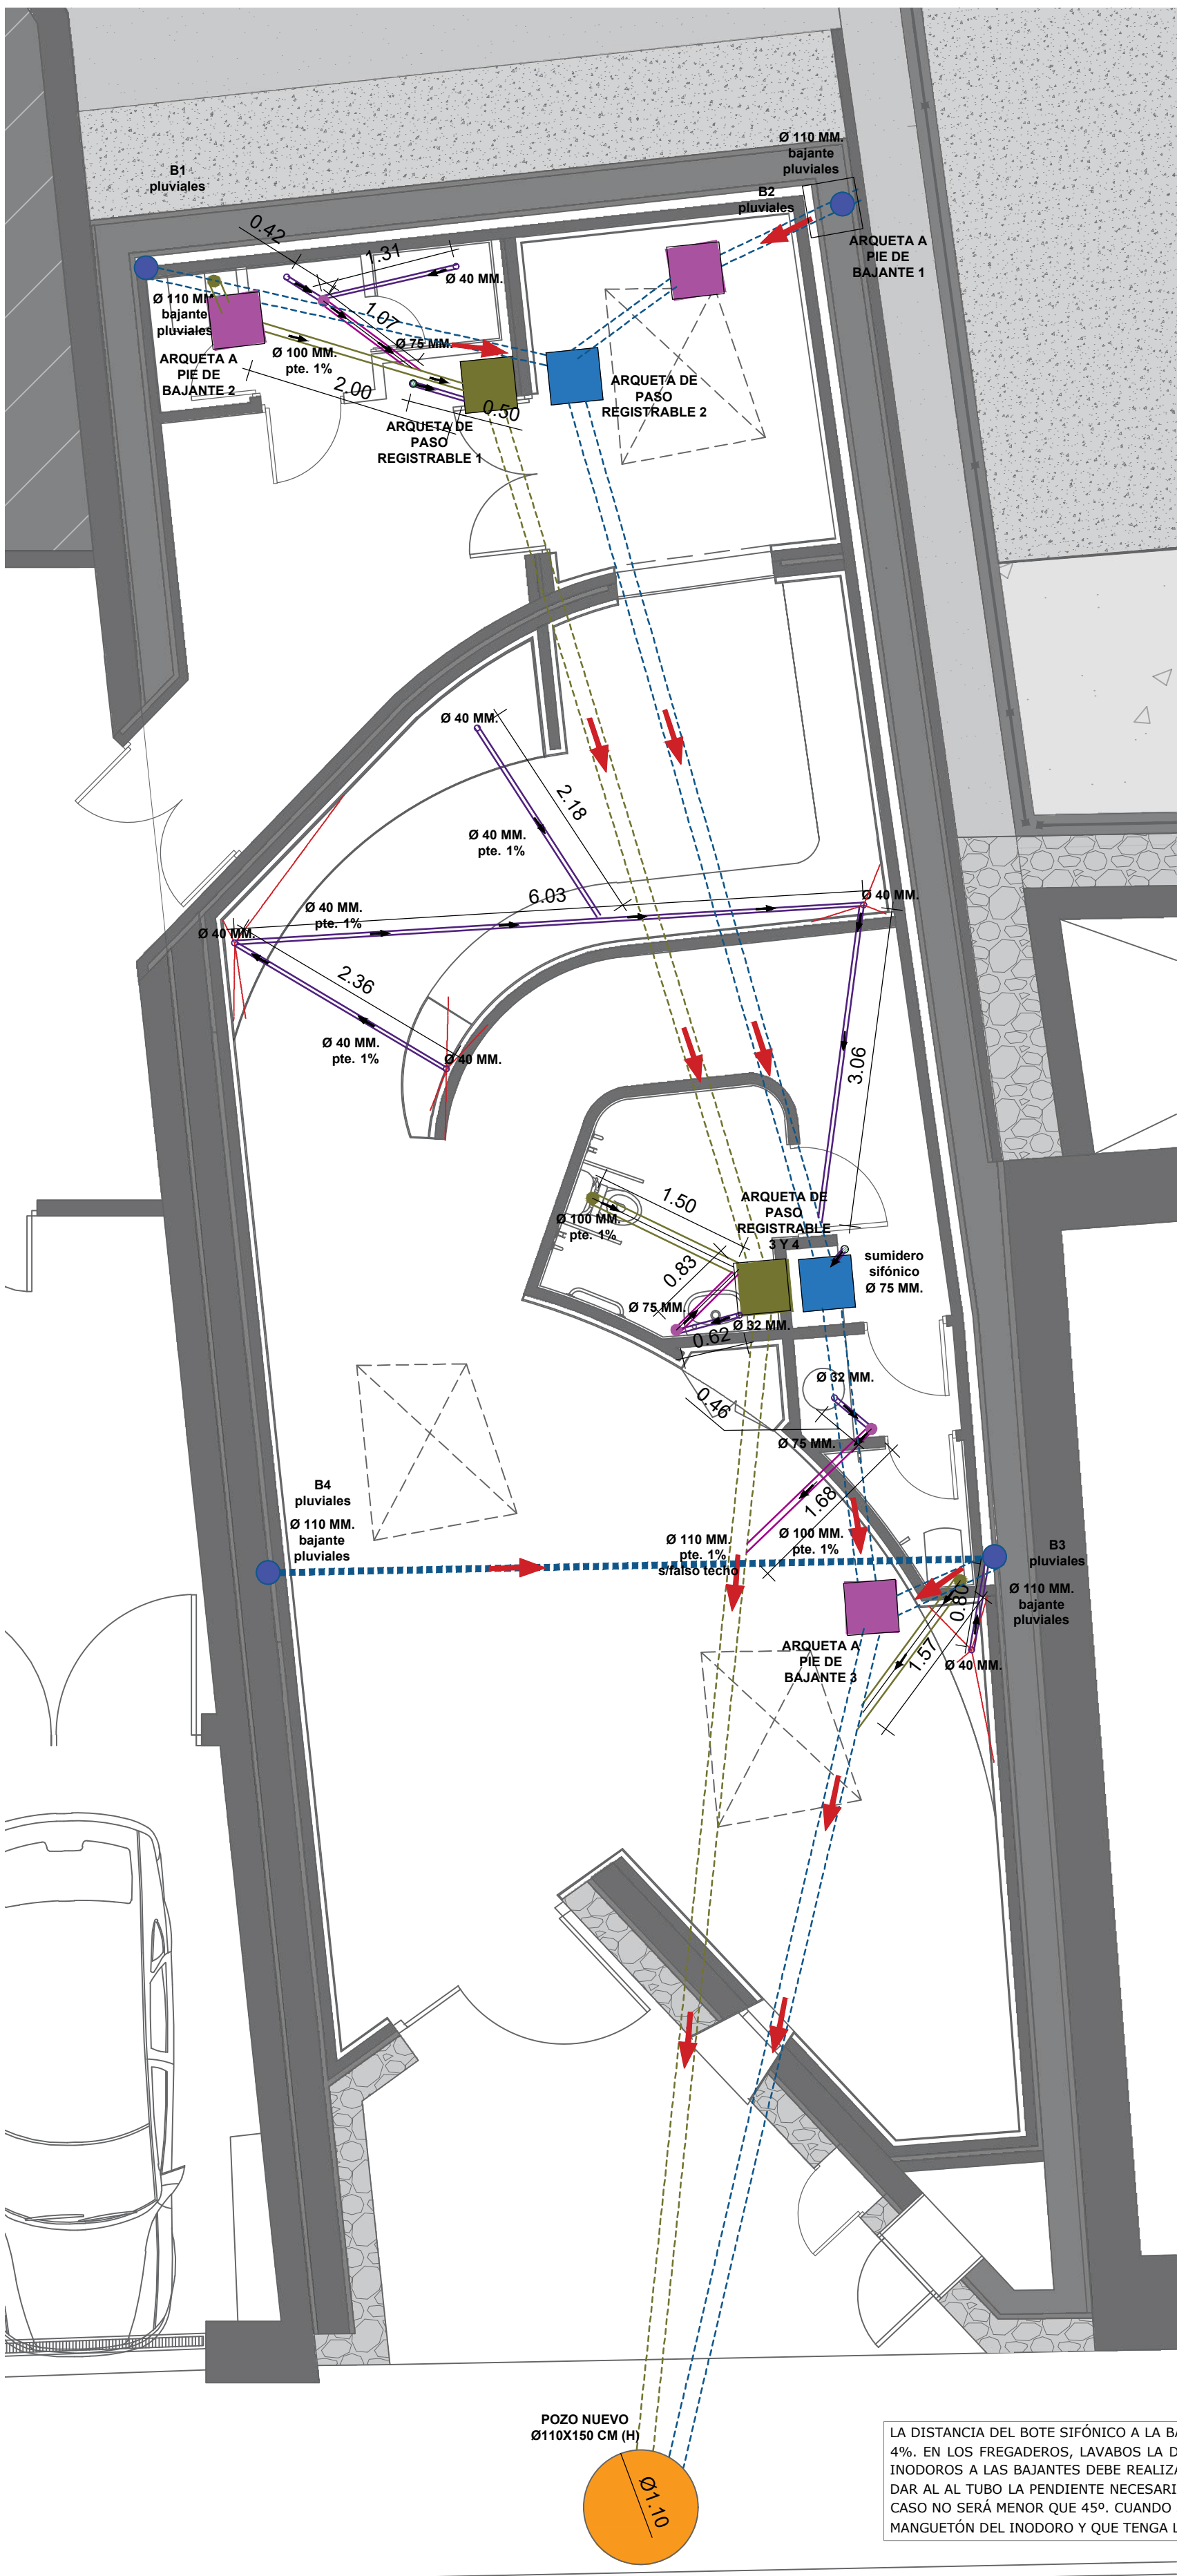

LA DISTANCIA DEL BOTE SIFÓNICO A LA BAJANTE NO DEBE SER MENOR QUE DOS METROS. LAS DERIVACIONES QUE ACOMETAN AL BOTE SIFÓNICO DEBEN TENER UNA LONGITUD IGUAL O MENOR QUE 2,50 M. CON UNA PENDIENTE COMPROMETIDA ENTRE EL 2 Y EL 4%. EN LOS FREGADEROS, LAVABOS LA DISTANCIA A LA BAJANTE DEBE SER DE 4 M. COMO MÁXIMO, CON PENDIENTES COMPROMETIDAS ENTRE UN 2,5 Y 5% EN BAÑERAS Y DUCHAS LA PENDIENTE DEBE SER MENOR O IGUAL AL 10% EL DESAGÜE DE LOS INODOROS A LAS BAJANTES DEBE REALIZARSE EL DESAGÜE DE LOS INODOROS A LAS BAJANTES DEBE REALIZARSE DIRECTAMENTE O POR MEDIO DE UN MANGUETO DE ACOMETIDA DE LONGITUD IGUAL O MENOR QUE 1 M., SIEMPRE QUE NO SEA POSIBLE DAR AL AL. TUBO LA PENDIENTE NECESARIA. NO DEBEN DISPONERSE DESAGÜES ENFRENTADOS ACOMETIENDO A UNA TUBERÍA COMÚN LAS UNIONES DE LOS DESAGÜES A LAS BAJANTES DEBEN TENER LA MAYOR INCLINACIÓN POSIBLE, QUE EN CUALQUIER CASO NO SERÁ MENOR QUE 45º. CUANDO SE UTILICE EL SISTEMA DE SIFONES INDIVIDUALES, LOS RAMALES DE DESAGÜE DE LOS APARATOS DEBEN UNIRSE A UN TUBO DE DERIVACIÓN, QUE DESEMBOQUE EN LA BAJANTE O SI ESTO NO FUERA POSIBLE EN EL MANGUETO DEL INODORO Y QUE TENGA LA CABECERA REGISTRABLE CON TAPÓN ROSCADO.

PLANO	ESCALA GRÁFICA	OBSERVACIONES	PROYECTO BÁSICO Y EJECUCIÓN DE TANATORIO SUPRAMUNICIPAL EN MONTEJO DE LA SIERRA	ENERO 2024
		RED SEPARATIVA DE AGUAS PLUVIALES Y RESIDUALES EN EL INTERIOR DEL EDIFICIO. <div> <div>  <ul style="list-style-type: none"> ● SUMIDERO SIFÓNICO 75 MM ● DESAGÜE DE AGUAS RESIDUALES ● SOTE SIFÓNICO ● BAJANTE AGUAS RESIDUALES ● BAJANTE AGUAS PLUVIALES </div> <div>  <ul style="list-style-type: none"> ● REALIZA SUMIDERO AGUAS PLUVIALES ● ARQUETA DE PVC-PASO AGUAS RESIDUALES ● PVC-PASO AGUAS PLUVIALES ● ARQUETA DE LADRILLO A PIE DE BAJANTE REGISTRABLE ● POZO DE REGISTRO # 110 - 100 cm altura </div> <div>  <ul style="list-style-type: none"> → SENTIDO DE EVACUACIÓN DE AGUAS </div> </div>	ACTUACIÓN SUPRAMUNICIPAL PIR 2016-2019 <div> <div> PROMOTOR: PLANIFICA MADRID, PROYECTOS Y OBRAS, M.P, S.A. </div> <div> PLANO: INSTALACIONES : SANEAMIENTO </div> <div> ESCALA: E 1:50 </div> </div>	
		AUTOR DEL PROYECTO: <div> <div> DE FRUTOS SANZ ALBERTO DE FRUTOS SANZ Nº 10 DE COLEGIADO 14841 COAM </div> <div> DE FRUTOS SANZ ALBERTO DE FRUTOS SANZ Nº 10 DE COLEGIADO 14841 COAM </div> </div>	INSTALACIONES : SANEAMIENTO	