



PLANTA BAJA TANATORIO
E_1/50

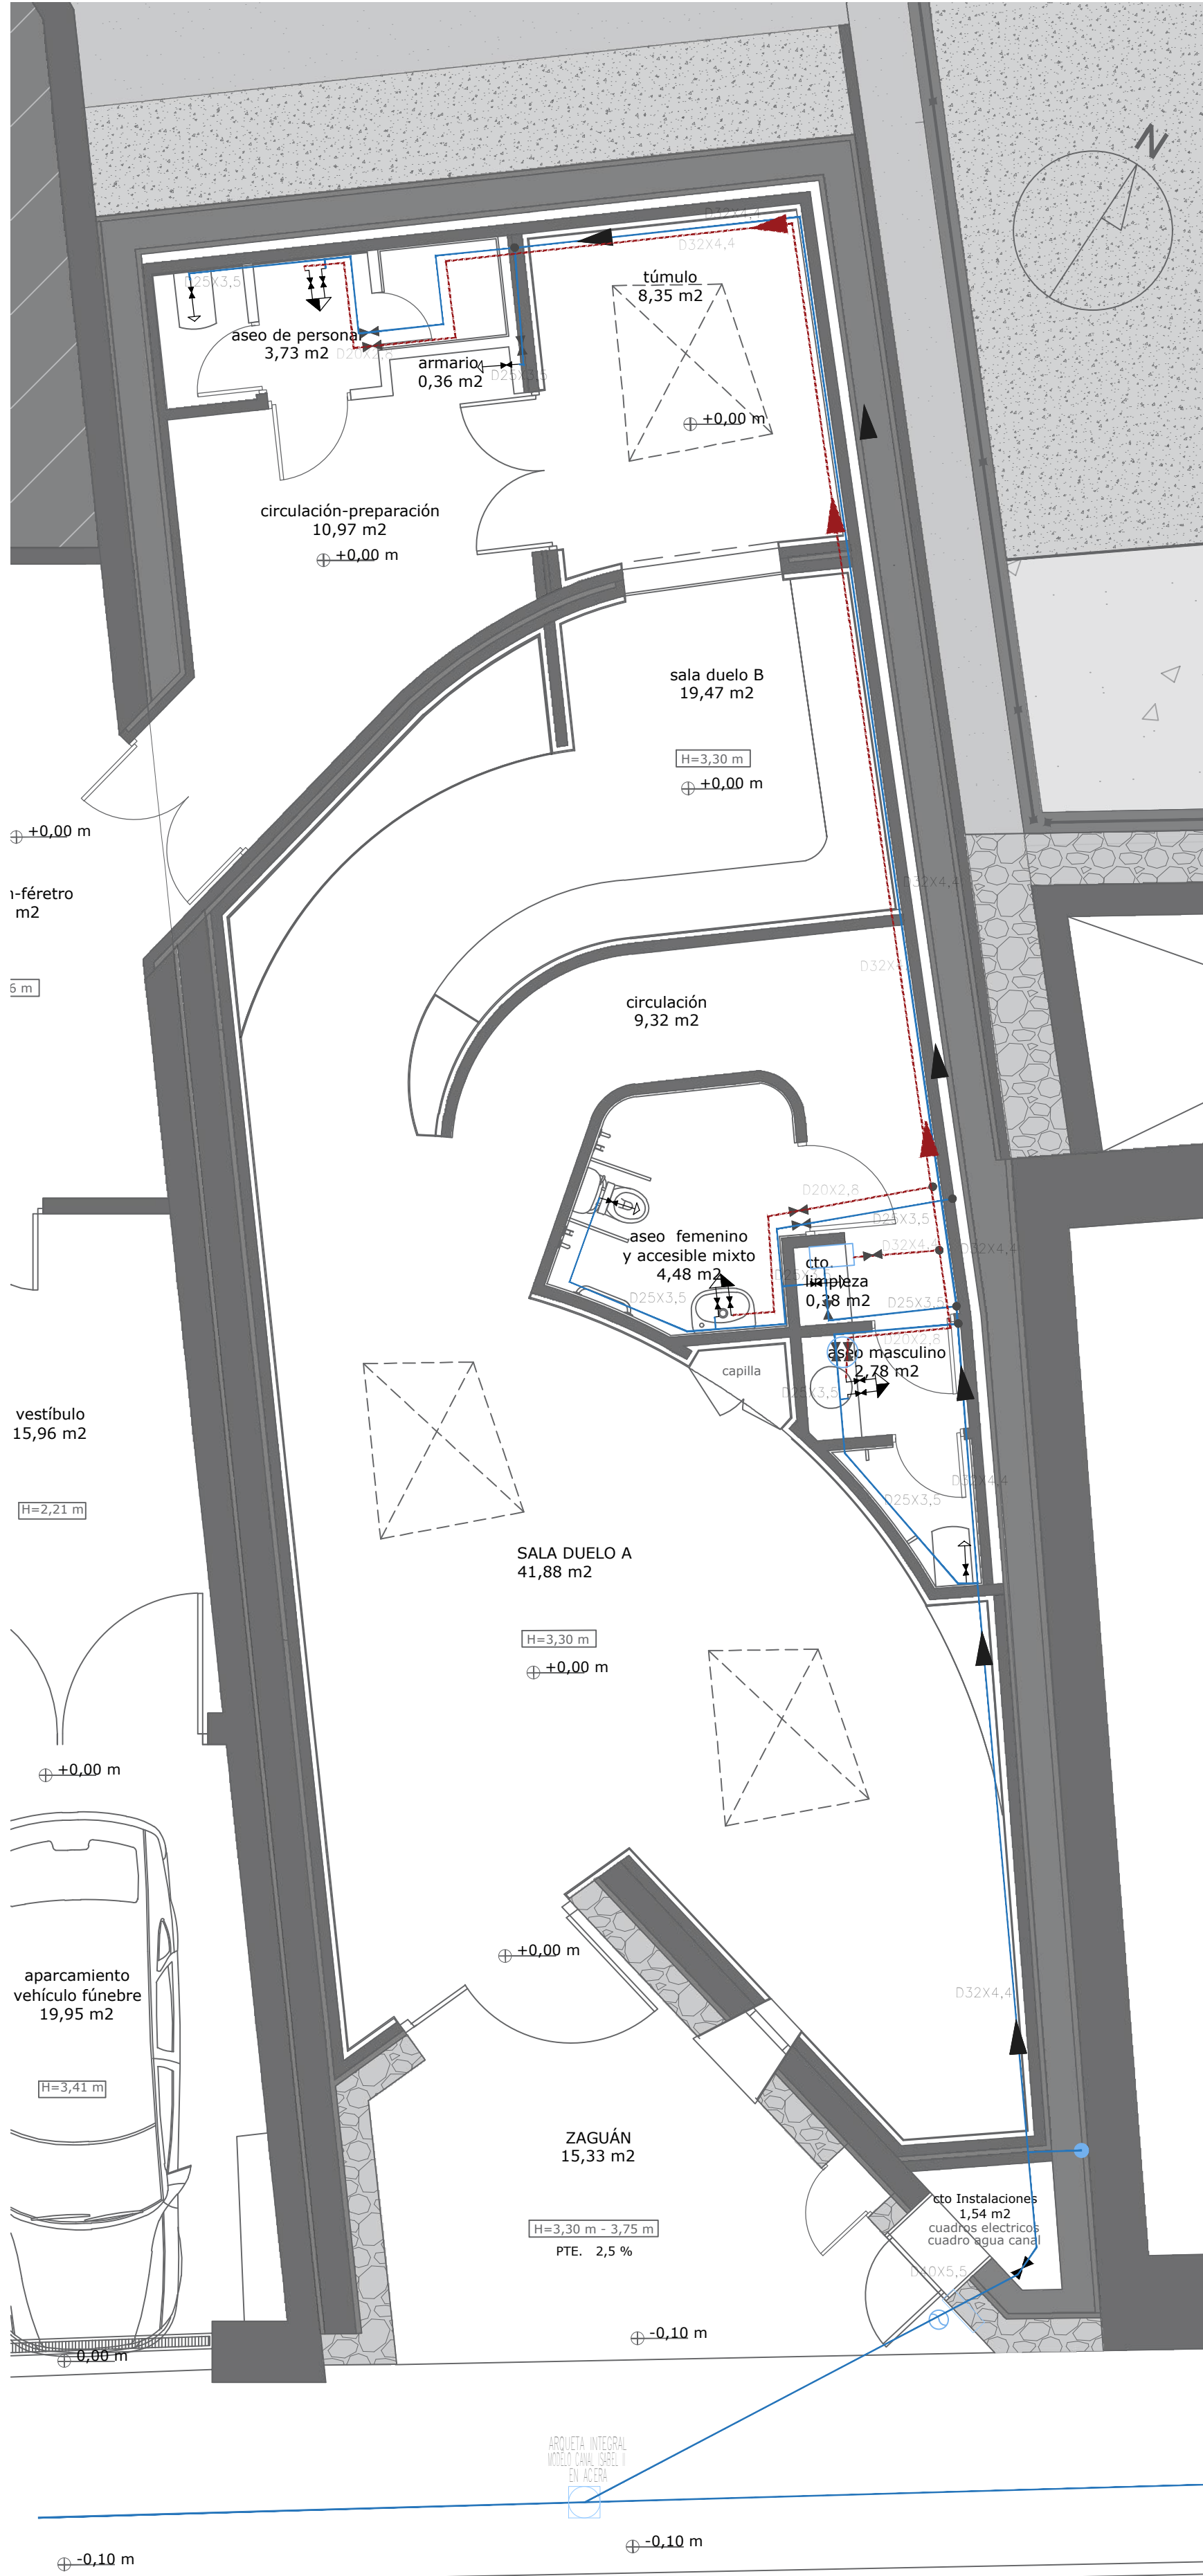

ARQUETA INTEGRAL
TIPO CANAL ISABEL II

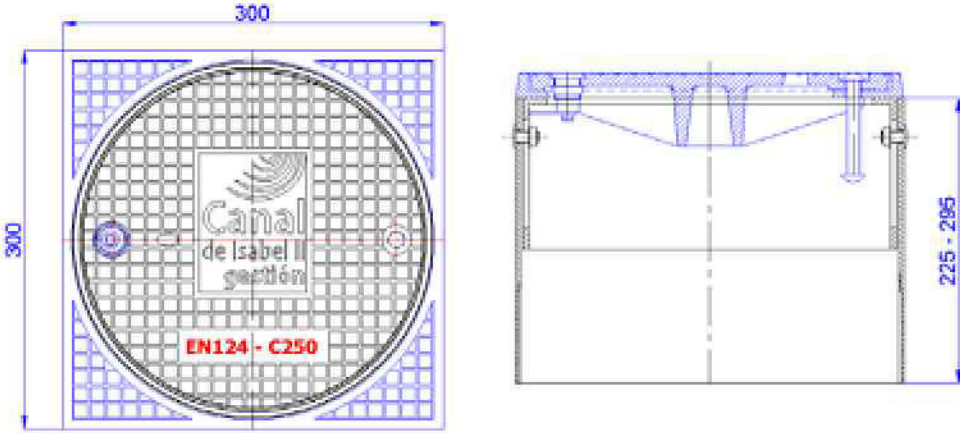


NOTA: Inmueble con fachada a vía o terreno público.
El armario se colocará empotrado en el muro de la fachada principal, con apertura a vía pública o terreno público. Se practicará un hueco en el muro de fachada, de las dimensiones adecuadas al armario que se prevé instalar. El armario, quedará firmemente unido al muro mediante recibido con mortero u otro material de fijación, o mediante tornillos y tacos.
La distancia entre la base del armario o la hornacina y la rasante del terreno oscilará entre 0,20 m y 0,80 m. Para el alojamiento de la tubería, se realizará un cajeadado en el muro de las dimensiones adecuadas a su diámetro exterior, y de longitud hasta 0,10 m por debajo de la rasante del terreno. El cajeadado deberá quedar vacío o relleno de arena, para facilitar la instalación del conjunto de medida. Una vez finalizada la instalación se rellenará convenientemente.

Dimensiones utilizadas en la instalación interior	
Retorno de agua caliente	50 mm
Lavabo (Lvb.)	16 mm
Ducha (Du.)	16 mm
Inodoro con cisterna (Sa.)	16 mm

Materiales utilizados para las tuberías	
Instalación interior	Tubo multicapa de polietileno resistente a la temperatura/aluminio/polietileno resistente a la temperatura (PE-RT4/PE-RT), Pw10 bar, según UNE-EN ISO 21003-2
Aislamiento térmico (A.C.S.)	Copulón de espuma elastomérica

PLANTA CUBIERTA TANATORIO
E_1/50

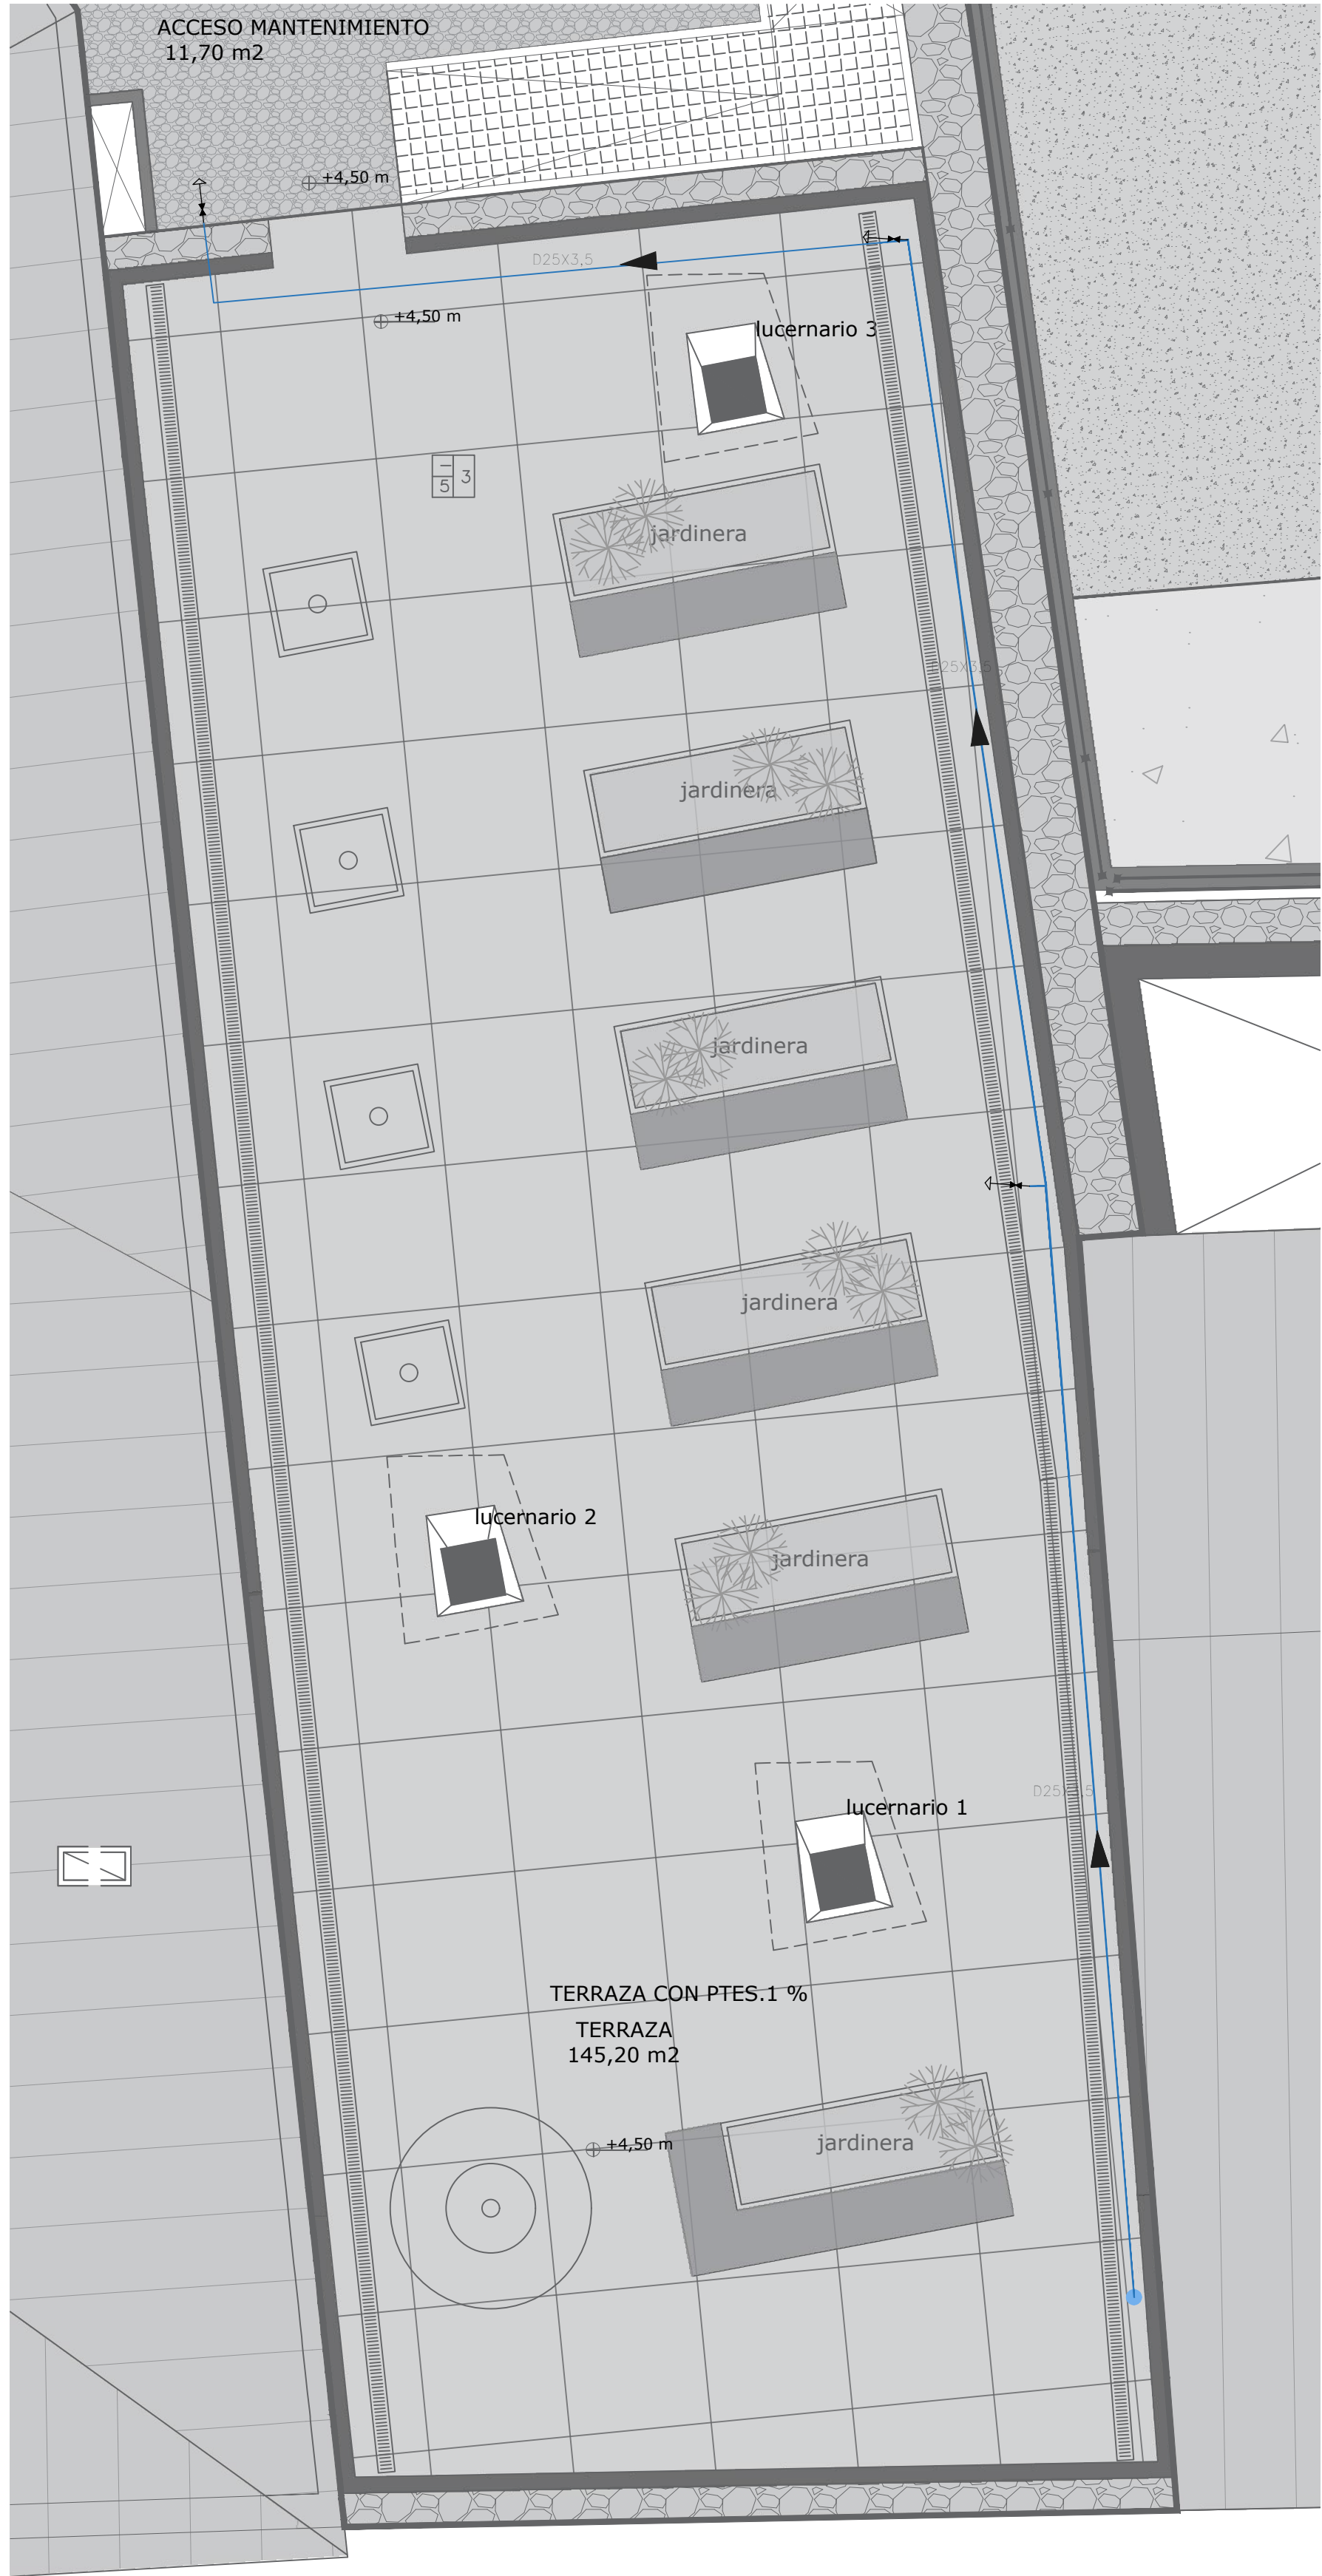

103

ESCALA GRÁFICA



OBSERVACIONES

---	Tubería de agua fría	Consumo con hidromezclador (Ducha, Bañera)
---	Tubería de agua caliente	Consumo de agua fría
---	Clave de corte	Acometido
---	Clave de local húmedo	Térmo 50 litros
---	Consumo con hidromezclador	Contador
---		Arqueta Integral - EN124-C250

PROYECTO BÁSICO Y EJECUCIÓN DE TANATORIO SUPRAMUNICIPAL EN MONTEJO DE LA SIERRA

ACTUACIÓN SUPRAMUNICIPAL PIR 2016-2019

PROMOTOR: PLANIFICA MADRID, PROYECTOS Y OBRAS, M.P, S.A.

PLANO: INSTALACIONES : FONTANERÍA

AUTOR DEL PROYECTO: ALBERTO DE FRUTOS SANZ
Nº DE COLEGIADO 14841 COAM

DE FRUTOS
SANZ ALBERTO
Nº DE COLEGIADO 14841 COAM

Firmado digitalmente por
Alberto de Frutos Sanz
DNI: 40401111K
09/10/2024 11:07:28 +0100

ENERO 2024

PLANO 103
INSTALACIONES :
FONTANERÍA

