


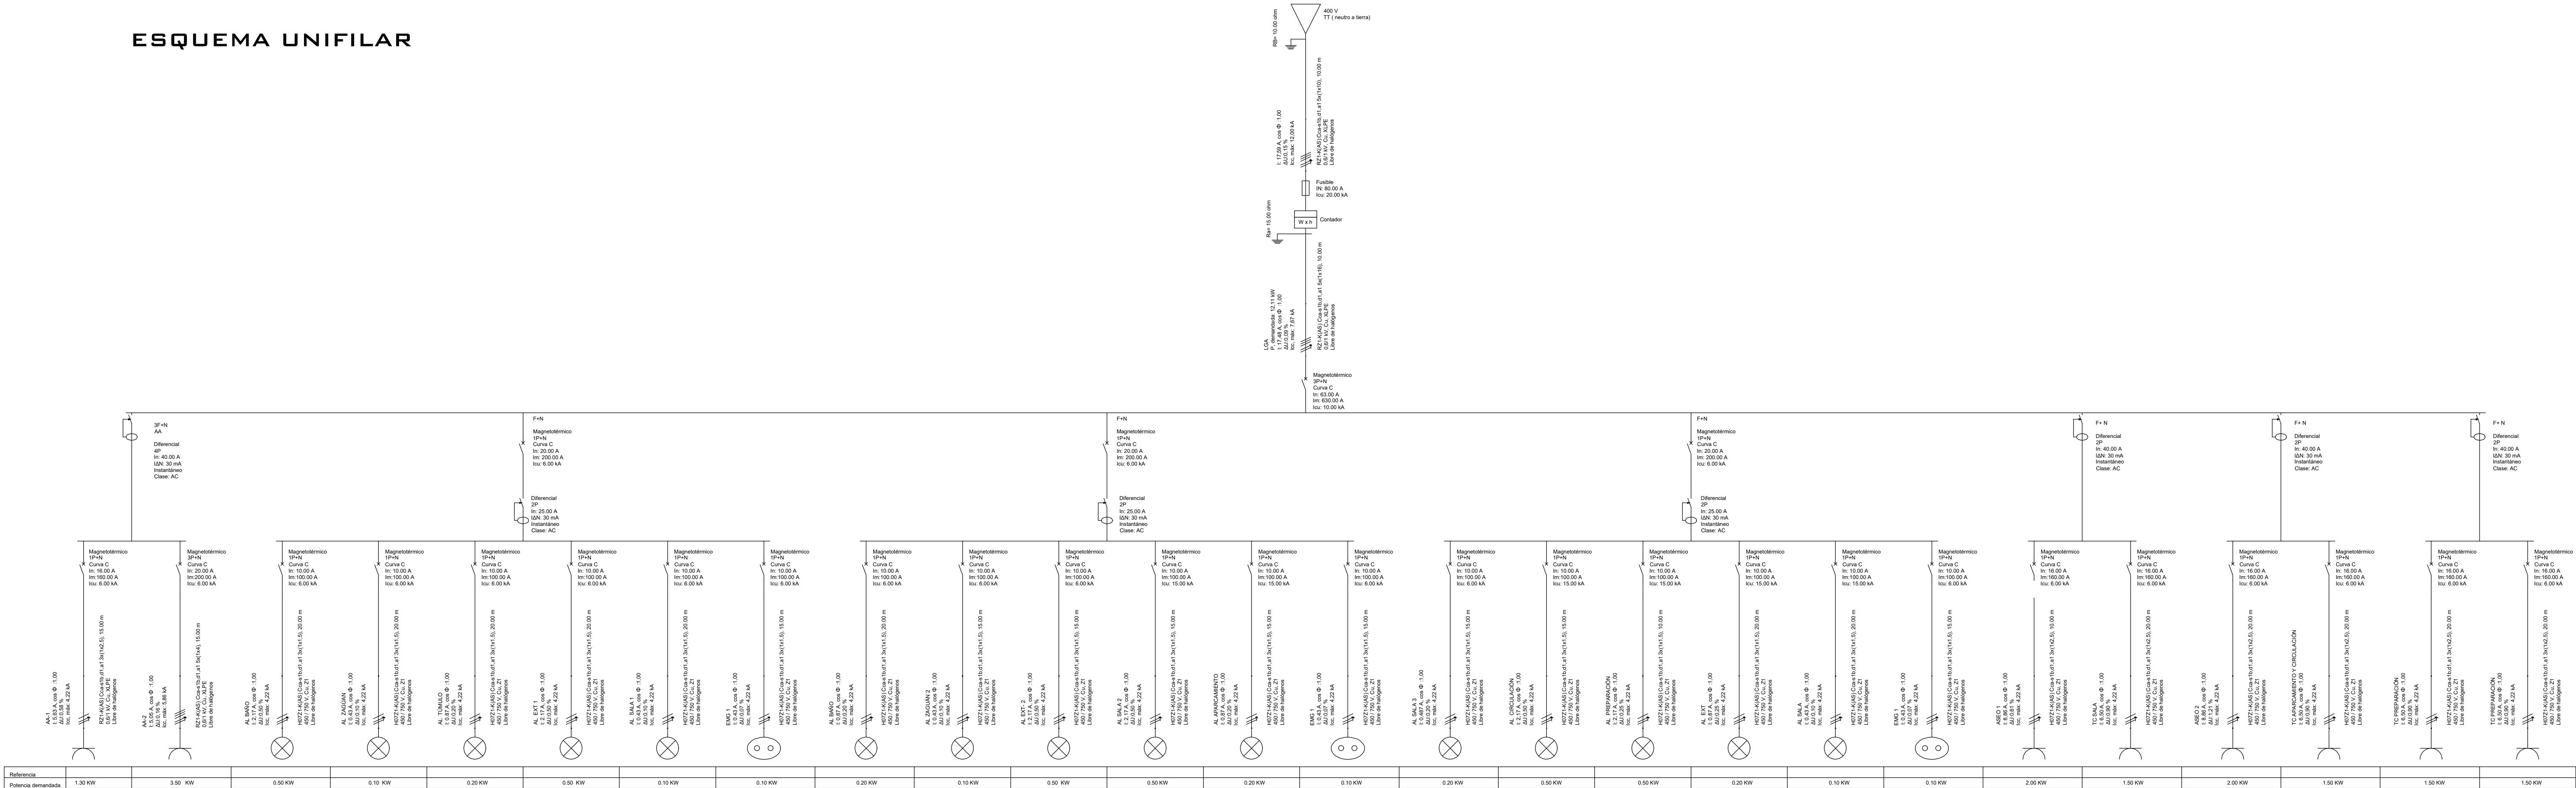

ESQUEMA UNIFILAR



PLANO	ESCALA GRÁFICA	OBSERVACIONES	PROYECTO BÁSICO Y EJECUCIÓN DE TANATORIO SUPRAMUNICIPAL EN MONTEJO DE LA SIERRA			NOVIEMBRE 2023	<div><div>109</div><div>INSTALACIONES : ESQUEMA UNIFILAR</div></div>	<div><div><div></div><div>PLANIFICA</div><div>MADRID</div></div></div>
109			ACTUACIÓN SUPRAMUNICIPAL PIR 2016-2019					
			PROMOTOR:	PLANIFICA MADRID, PROYECTOS Y OBRAS, M.P, S.A.				
			PLANO:	INSTALACIONES : ESQUEMA UNIFILAR	ESCALA S/E			
			AUTOR DEL PROYECTO: ALBERTO DE FRUTOS SANZ Nº DE COLEGIADO 14841 COAM			DE FRUTOS SANTO ALBERTO 629010116		