


ALZADO FACHADA ESTADO ACTUAL  
E\_1/100



ALZADO FACHADA ESTADO ACTUAL  
E\_1/50

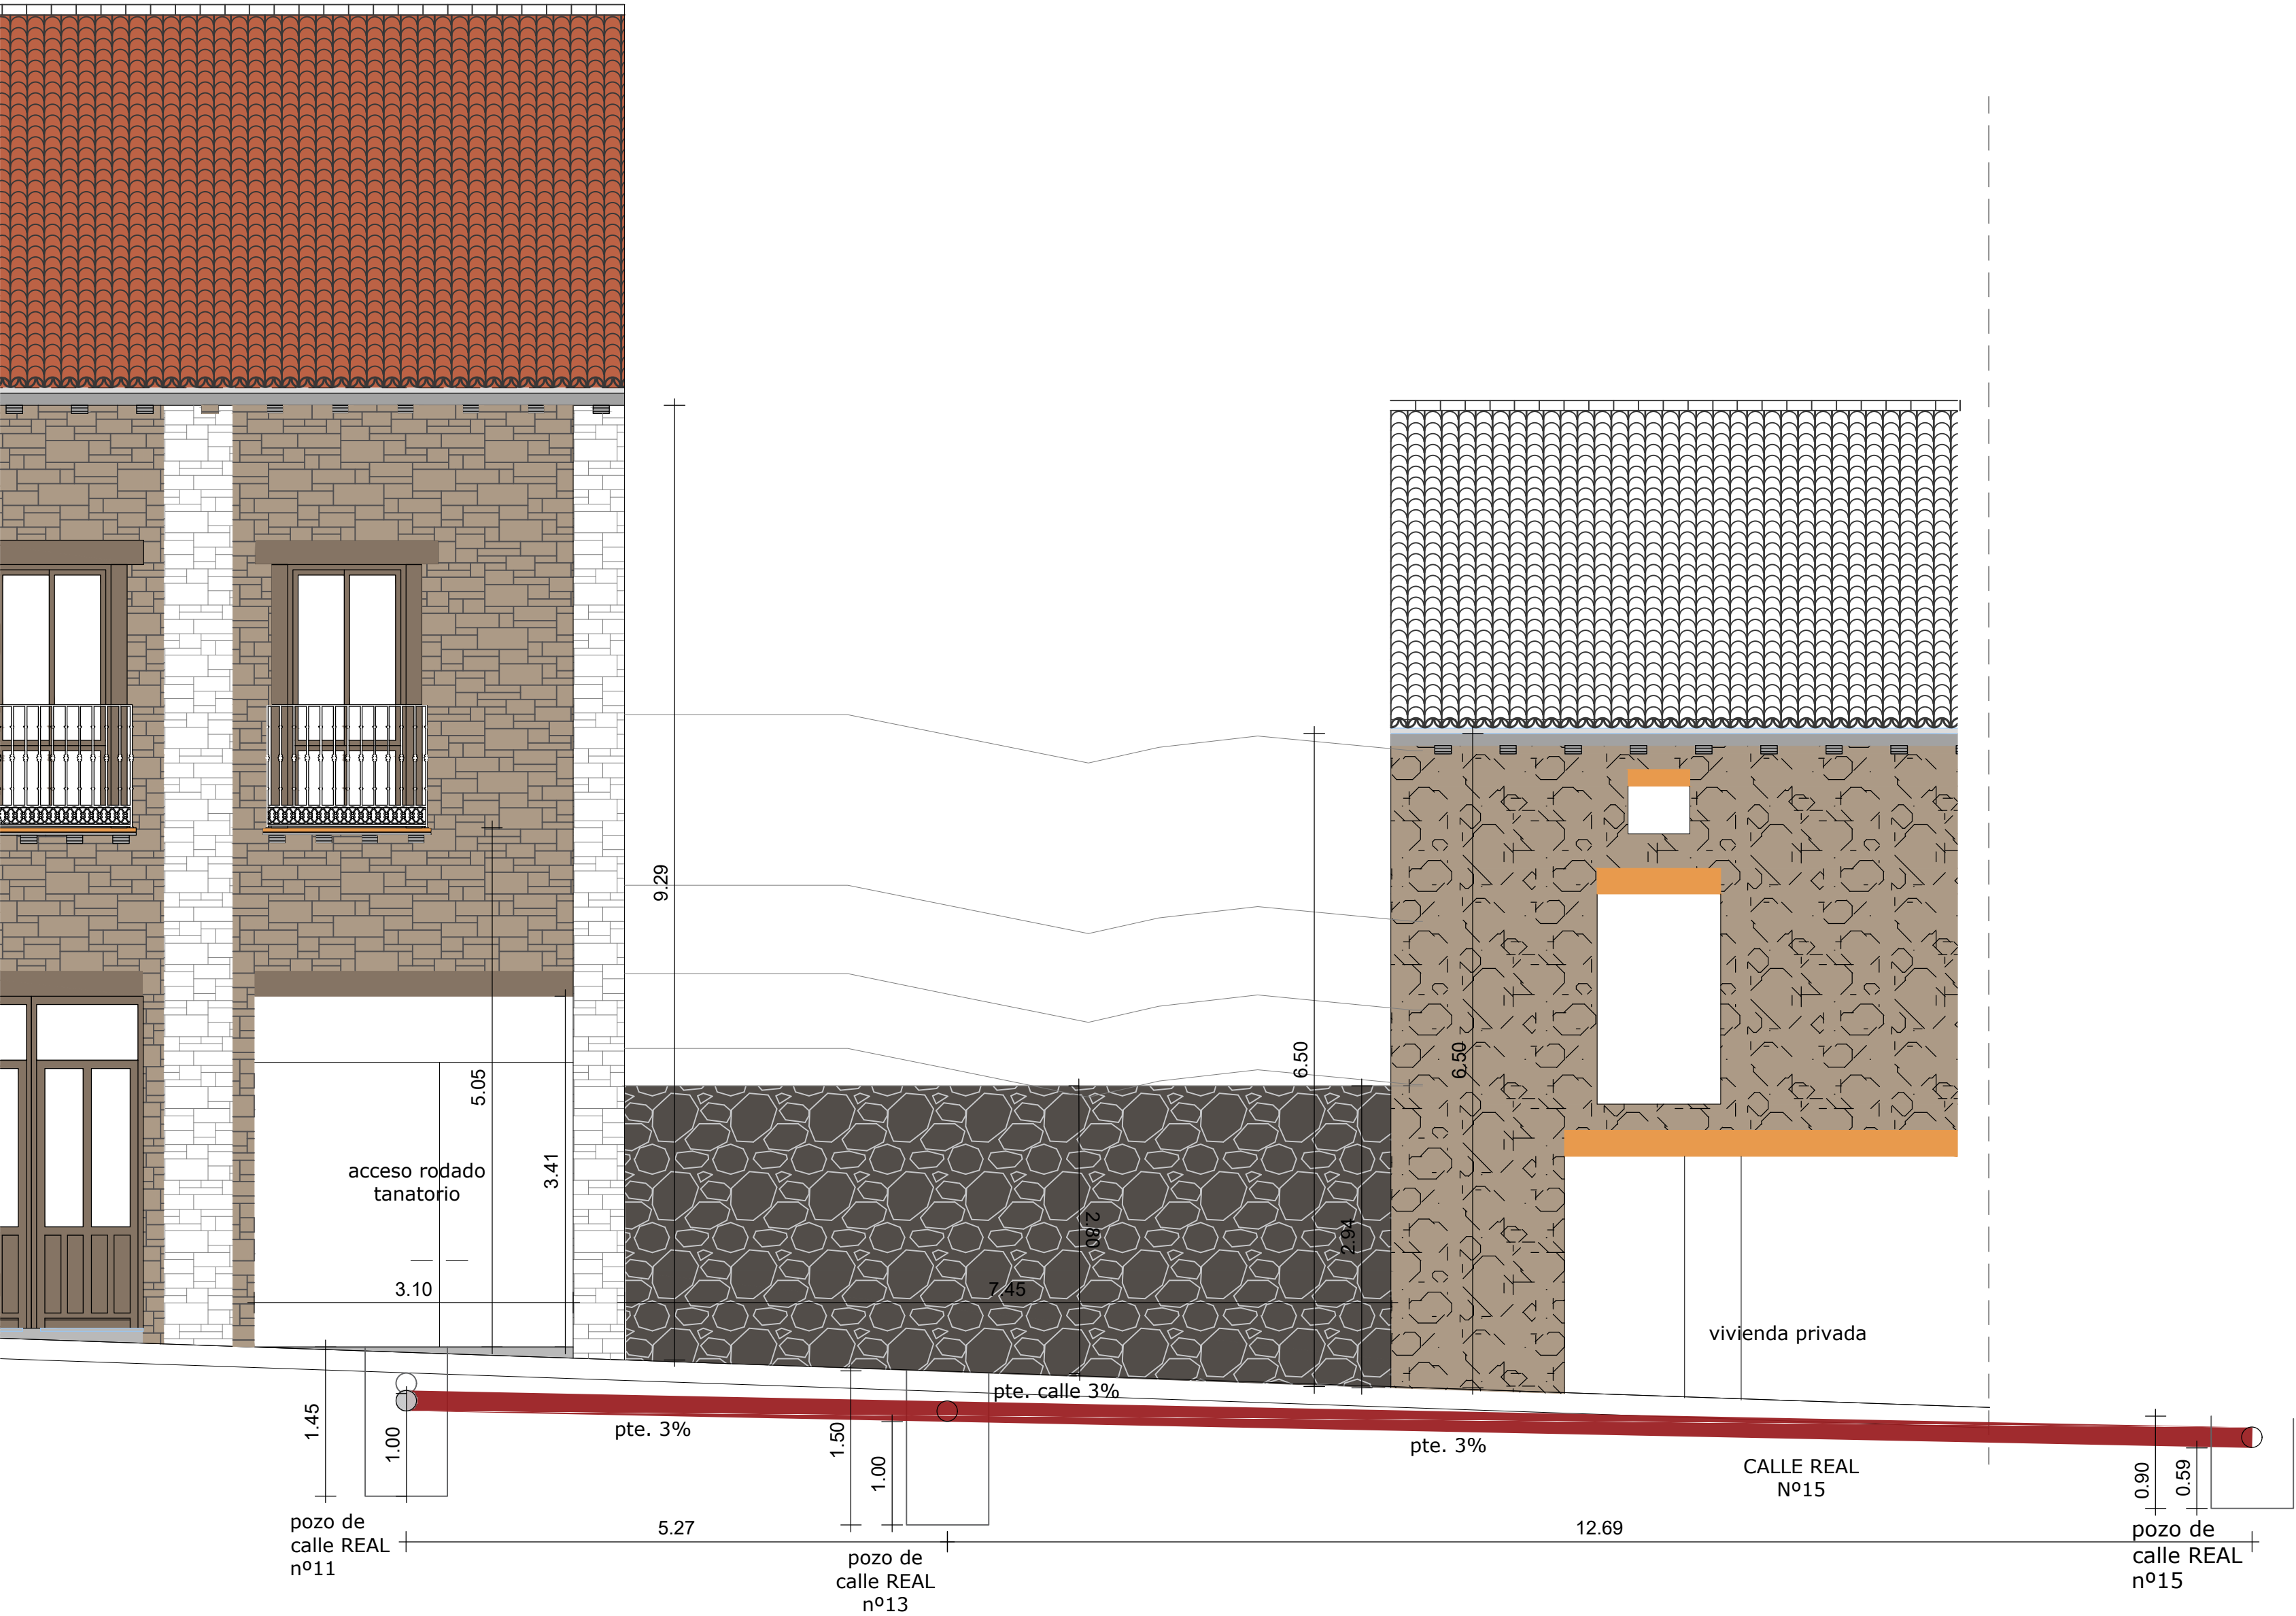

VISTA SOLAR DESDE CALLE REAL Nº11 - ENTRADA VEHICULOS RESIDENCIA



VISTA SOLAR DESDE CALLE REAL



PLANO	ESCALA GRÁFICA	OBSERVACIONES	PROYECTO BÁSICO Y EJECUCIÓN DE TANATORIO SUPRAMUNICIPAL EN MONTEJO DE LA SIERRA		ENERO 2024	
EA02	<div>ESCALA: 1:100</div> <div><div>012345M</div></div> <div>ESCALA: 1:50</div> <div><div>0123M</div></div>		ACTUACIÓN SUPRAMUNICIPAL PIR 2016-2019		<div>PLANO EA02</div> <div>ESTADO ACTUAL : ALZADO Y REPORTAJE FOT.</div>	
			PROMOTOR: PLANIFICA MADRID, PROYECTOS Y OBRAS, M.P., S.A.			
			PLANO:	ESTADO ACTUAL : PARCELA EN ESTADO ACTUAL, ALZADO Y REPORTAJE FOTOGRÁFICO		ESCALA VARIAS
			AUTOR DEL PROYECTO: ALBERTO DE FRUTOS SANZ Nº DE COLEGIADO 14841 COAM			DE FRUTOS SANZ ALBERTO Nº DE COLEGIADO 14841 COAM

