



ZONA 1 - P. BAJA - VESTUARIOS DE PERSONAL

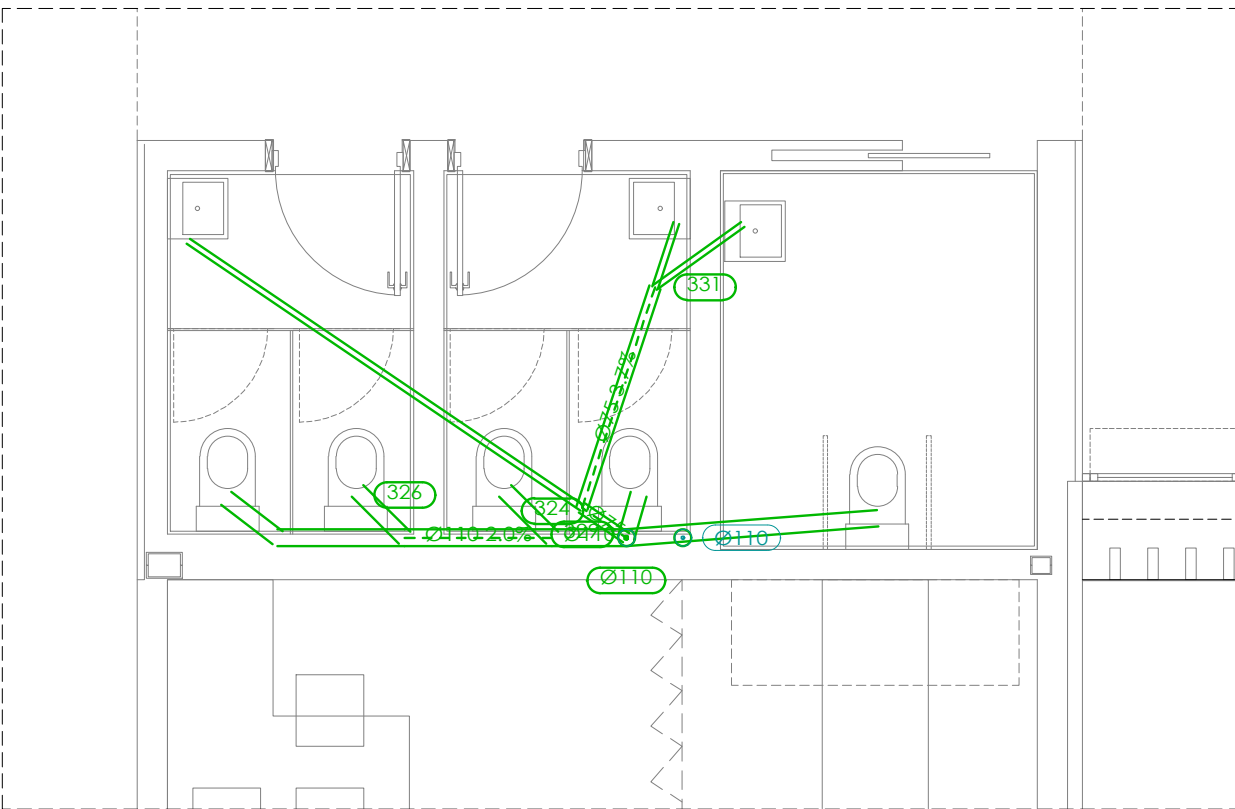

ZONA 5 - P. 1ª - ASES PÚBLICOS

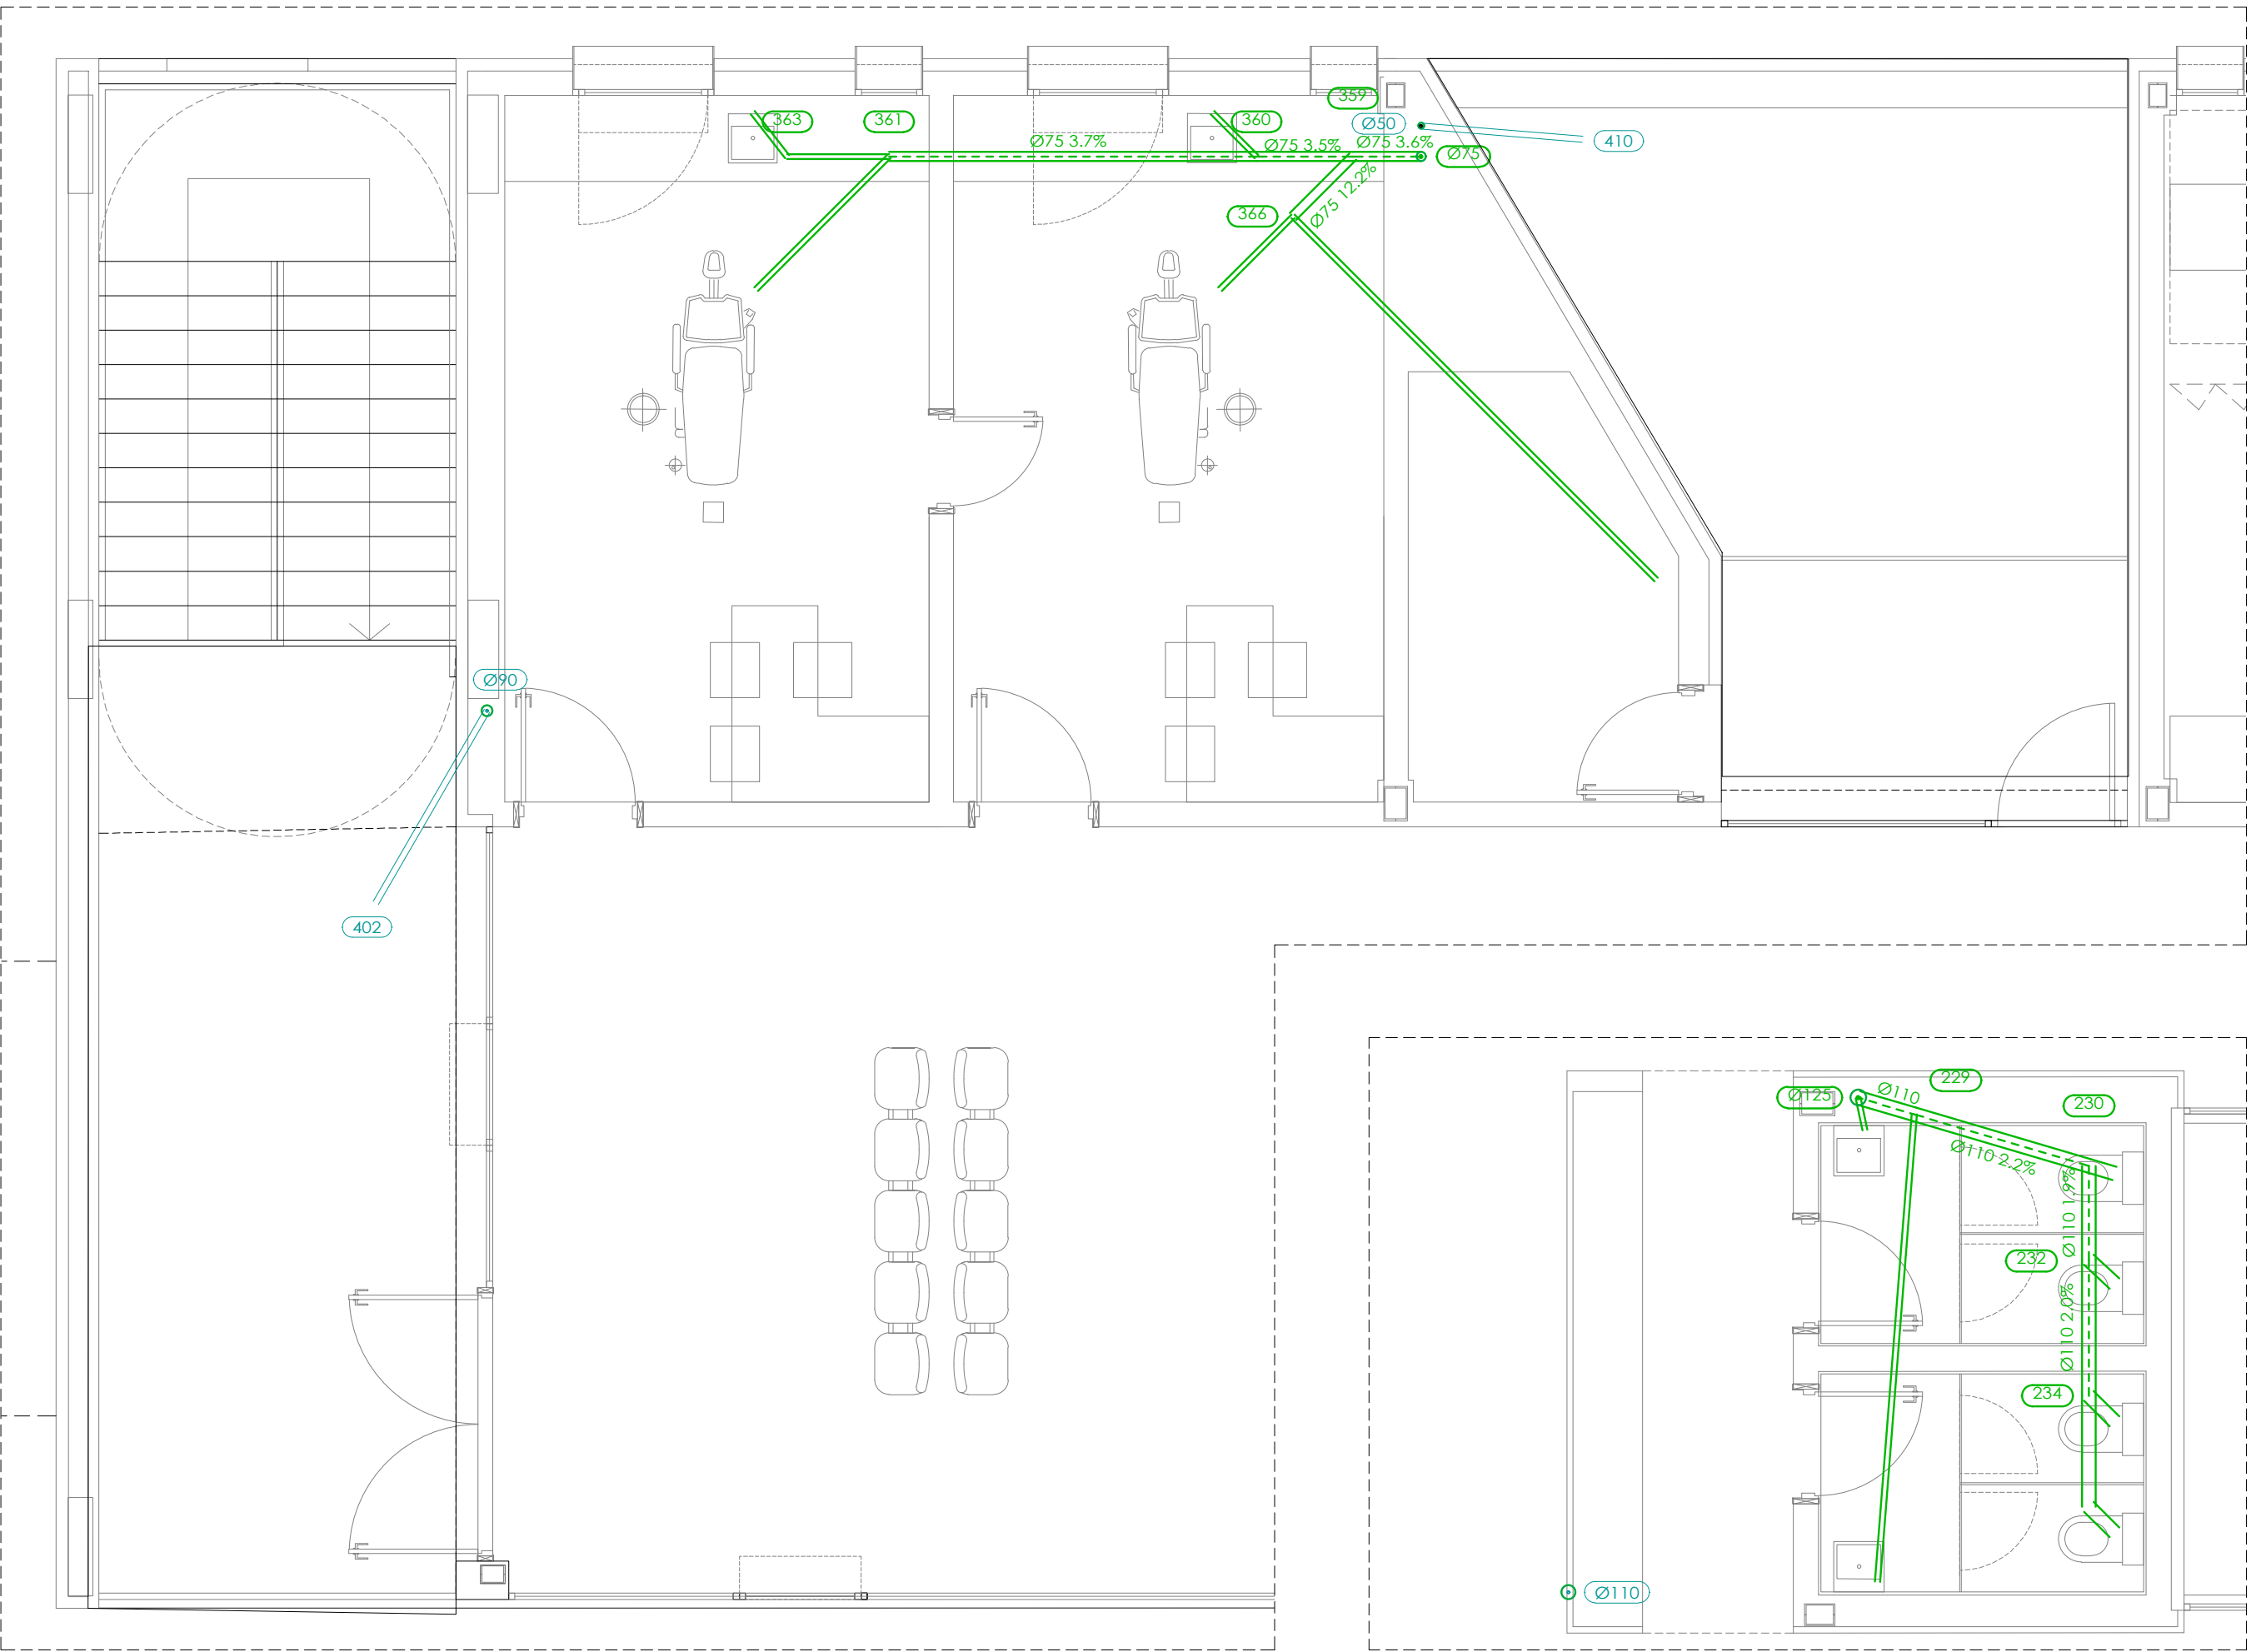

ZONA 6 - P. 1ª - ODONTOLOGÍA

