



Planta baja

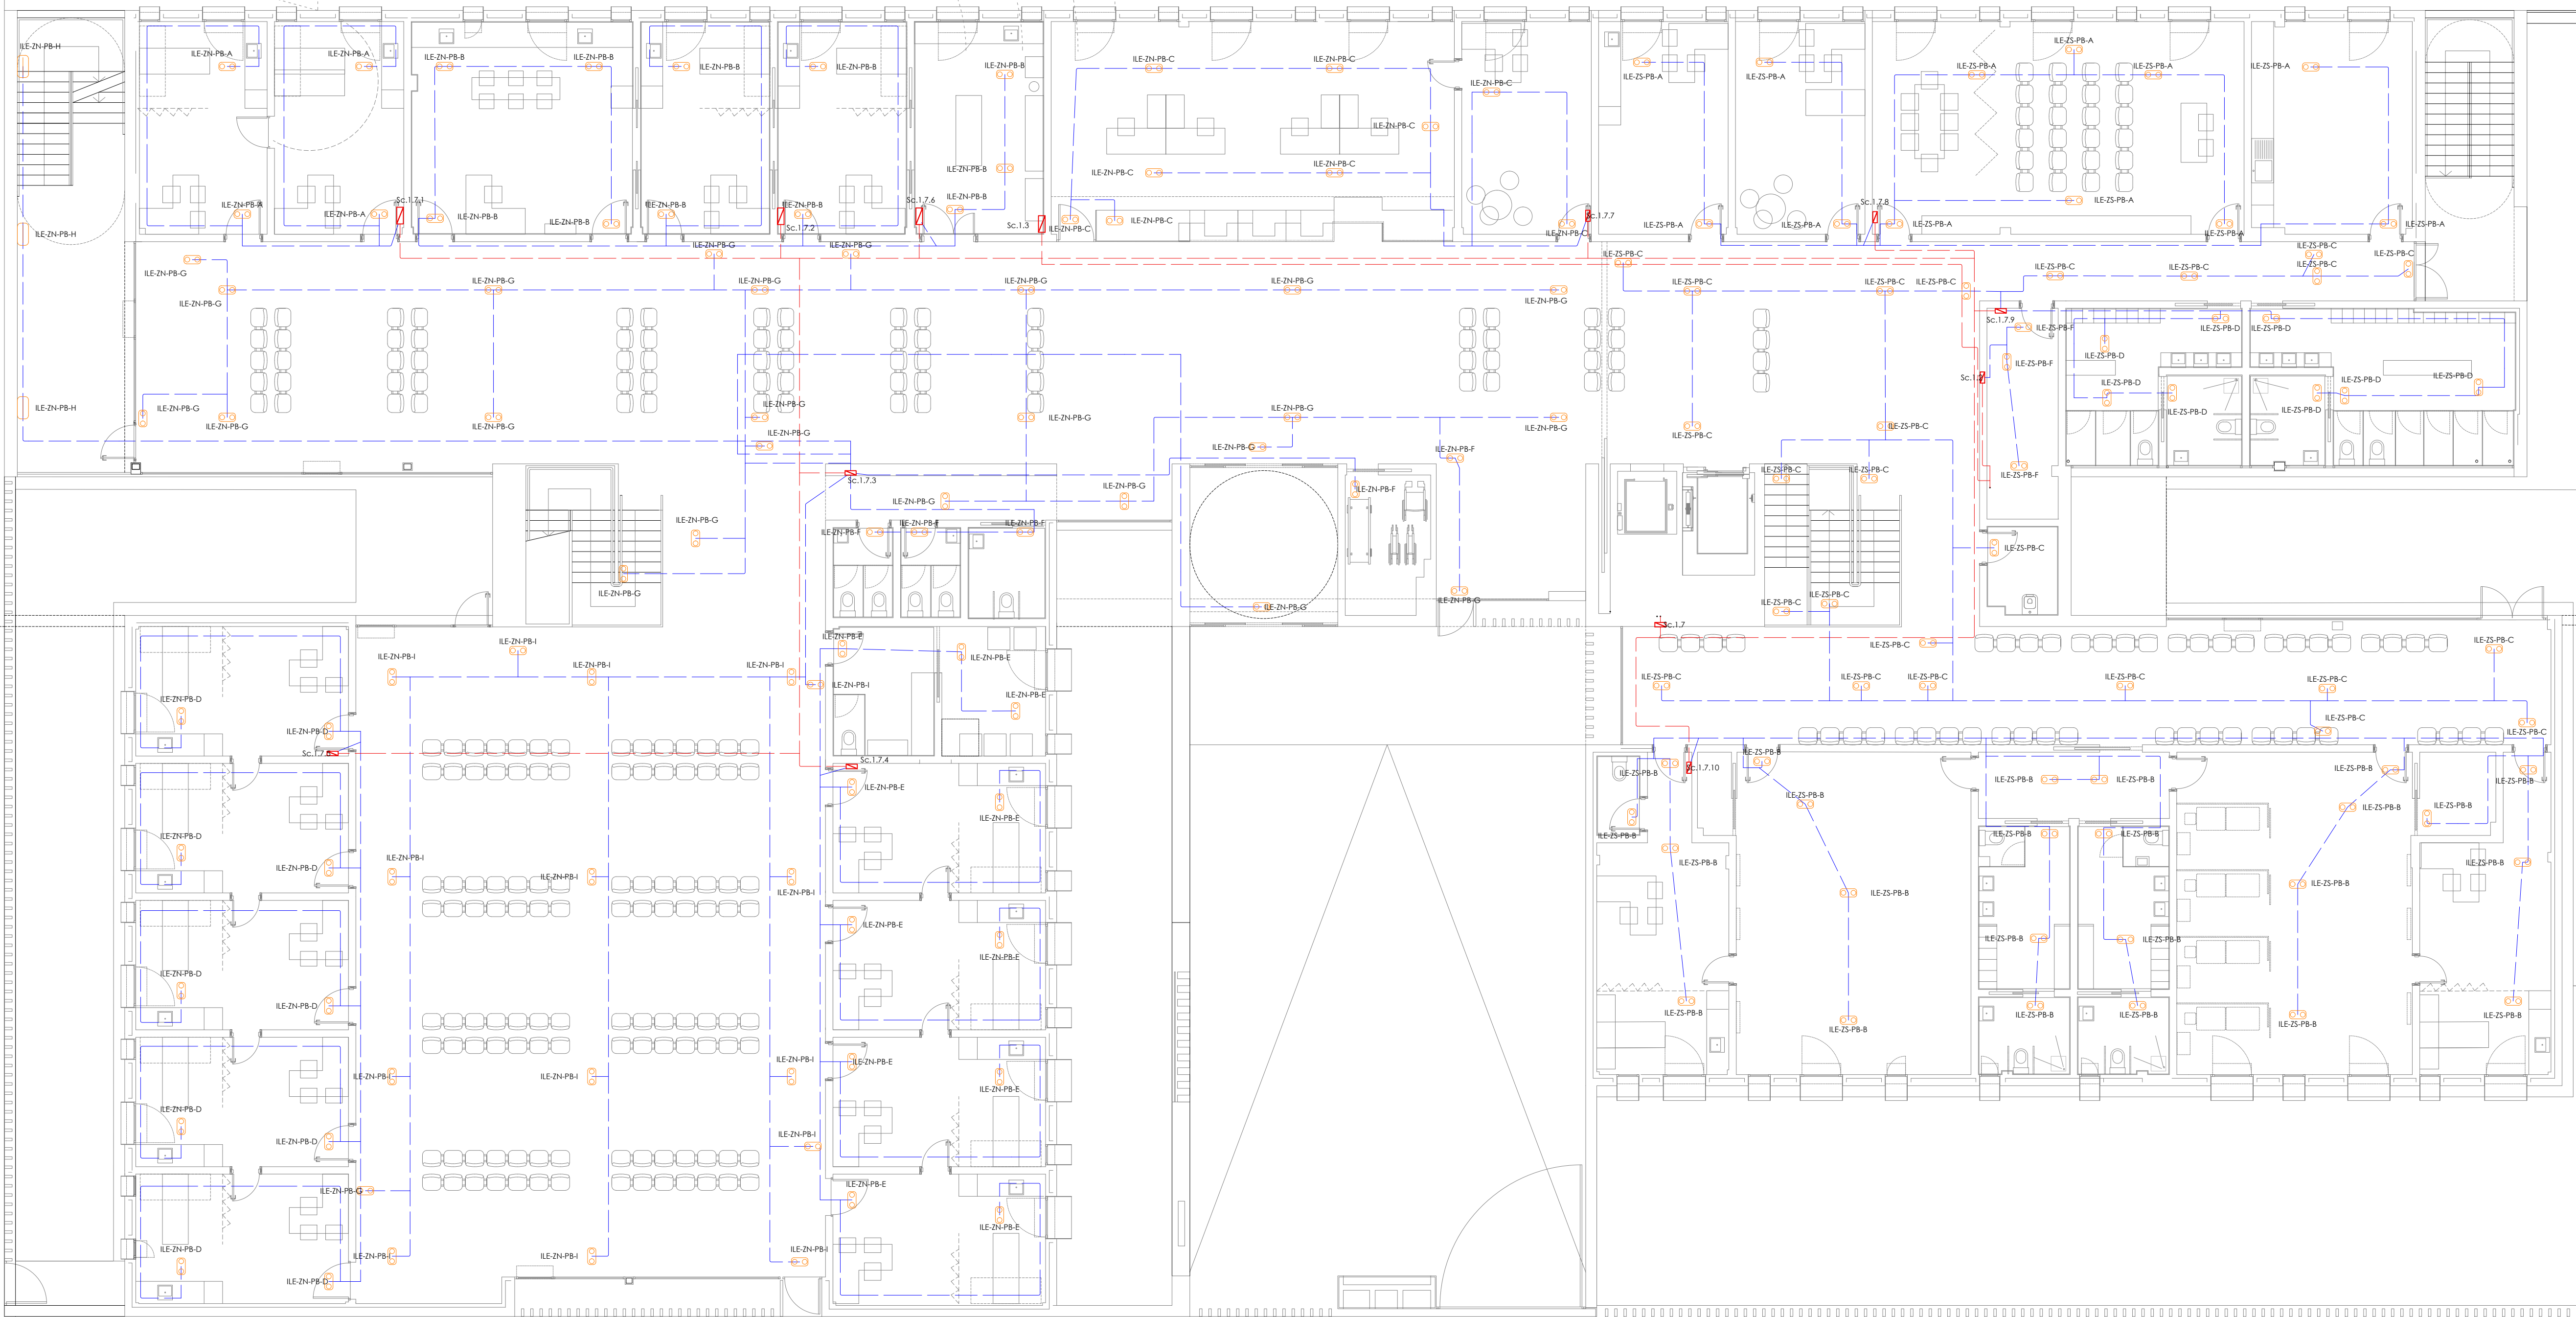

Leyenda	
	Servicio monofásico
	Servicio trifásico
	Luminaria de emergencia
	Subcuadro
	Luminaria de emergencia, estancia

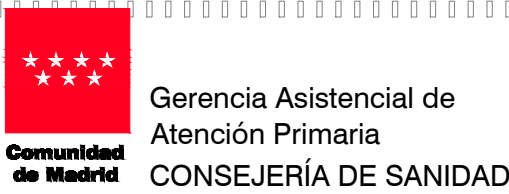

PROYECTO BÁSICO Y DE EJECUCIÓN PARA

CENTRO DE ATENCIÓN PRIMARIA VALDEBEBAS

SITUACIÓN
Avenida Secundino Zuazo 80, Madrid, CP 28055

PLANO

INSTALACIONES. ELECT. EMERGENCIA PLANTA BAJA

PROPIEDAD
Unidad de Infraestructuras de la Gerencia Asistencial de Atención Primaria, Servicio Madrileño de Salud
c/ San Martín de Porres 6, 28035, Madrid

ARQUITECTOS
GEOTECNIA, ESTRUCTURAS Y ARQUITECTURAS S.L.P.
Ignacio Marqués Martínez Javier Mochales Soto
Israel Balboa Garrido Carmen Hernández Sánchez

70.IE05
DINA1
1/100

ESCALA

FECHA julio 2021
REVISADO