


Subcuadro 1.2. CEAP0-1 (en Planta baja)

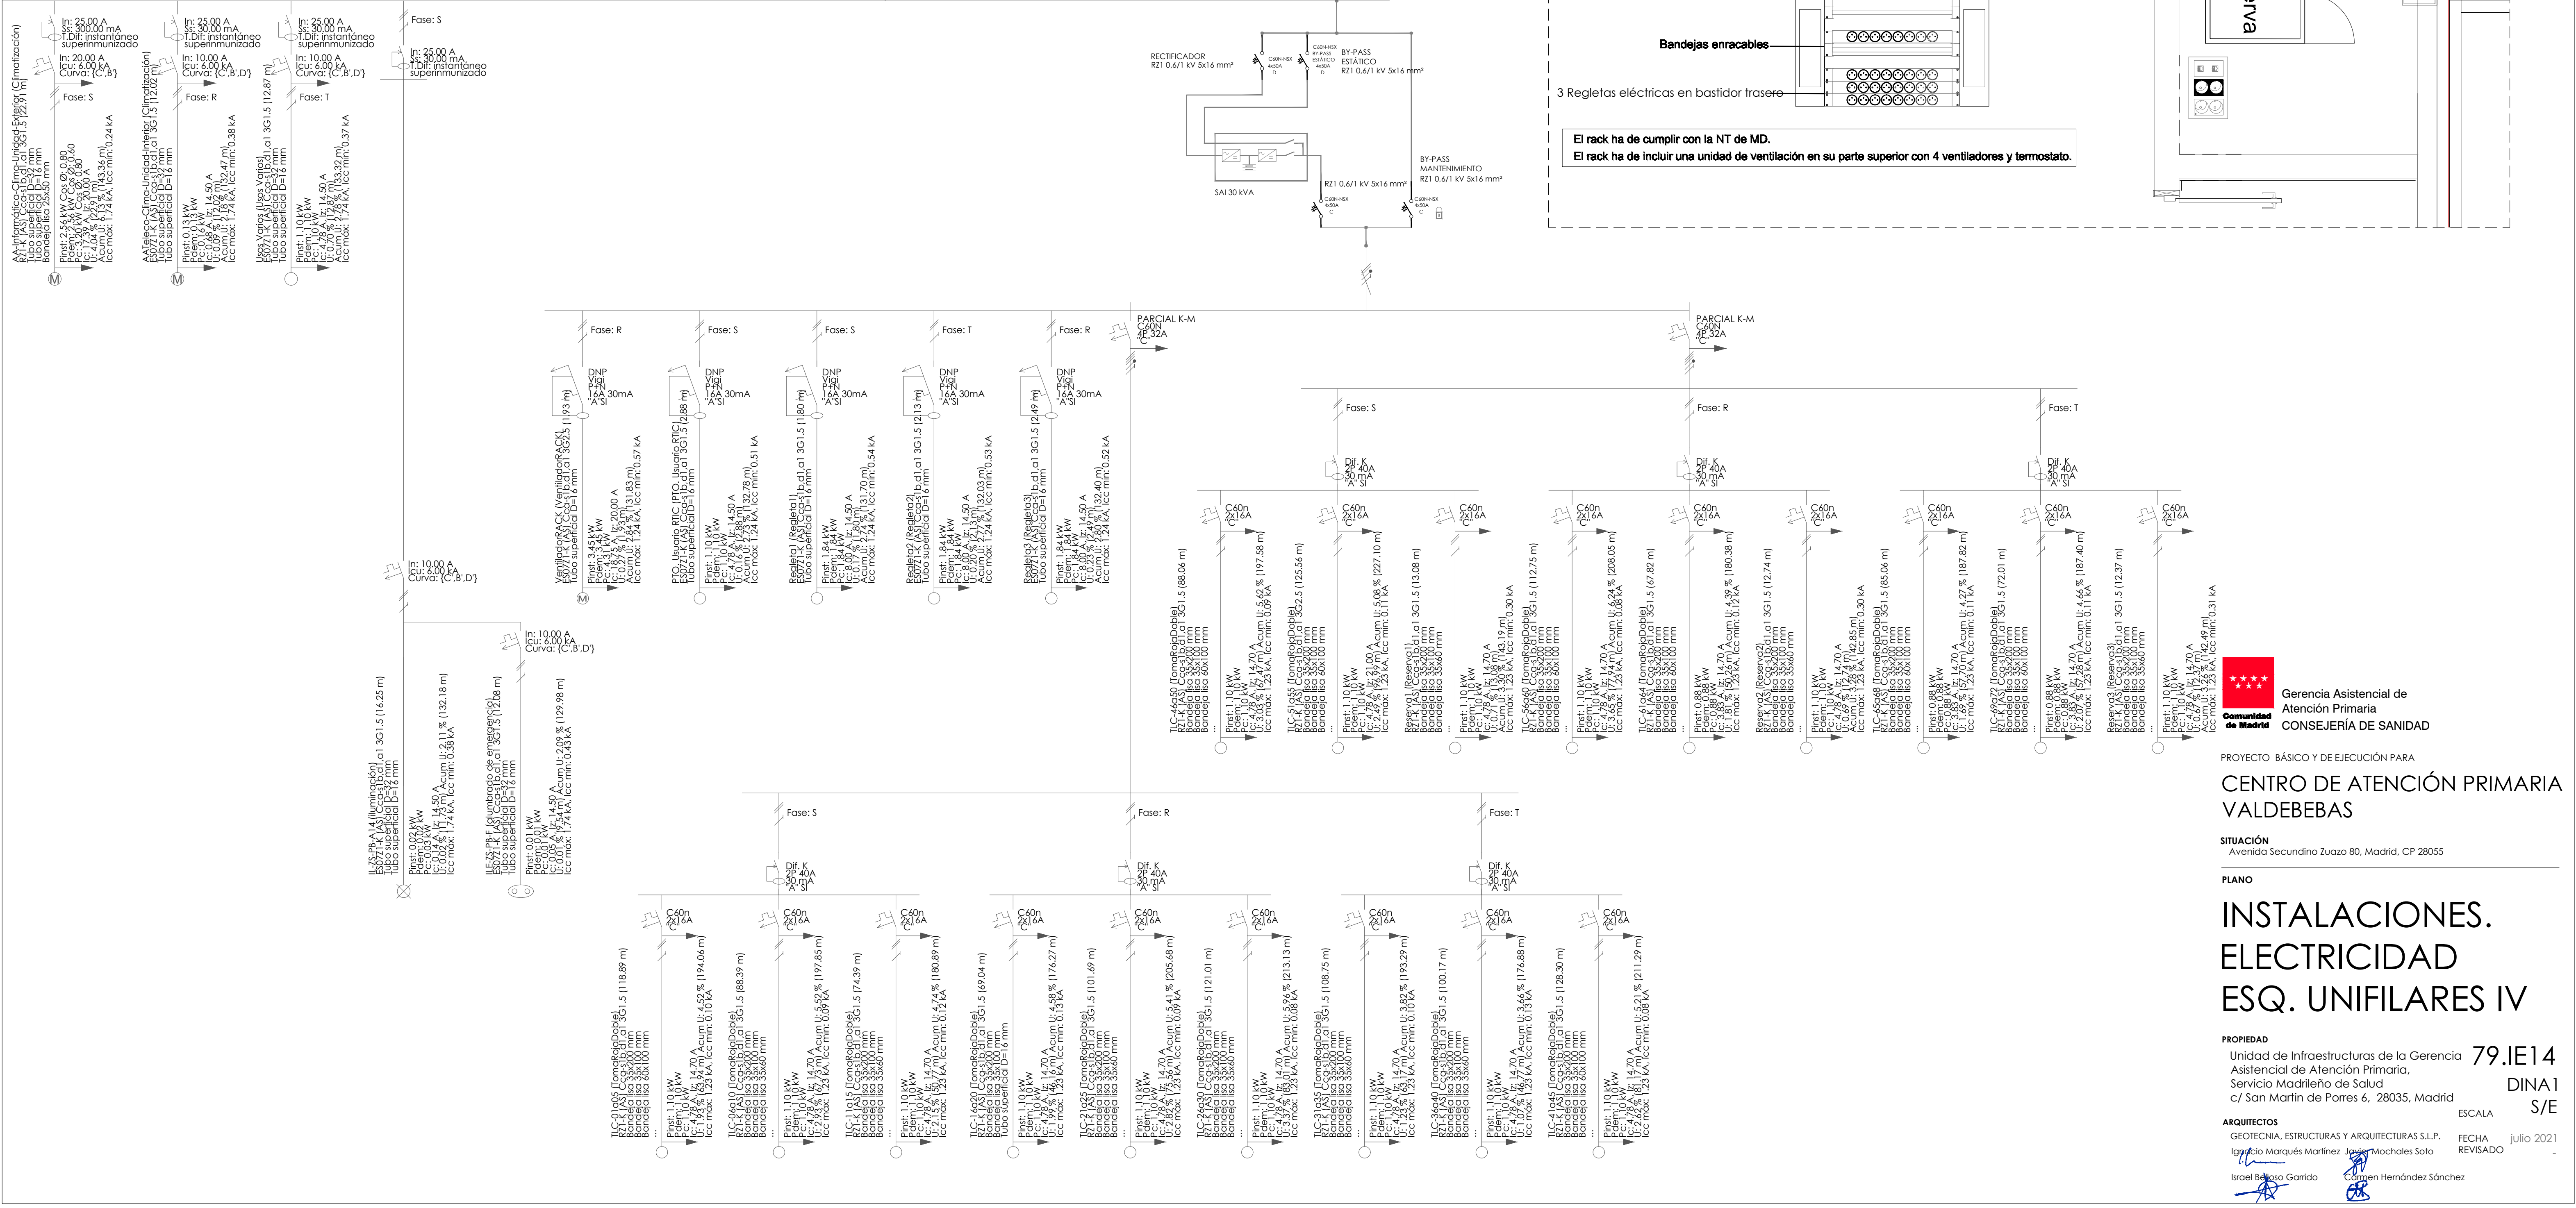

PROYECTO BÁSICO Y DE EJECUCIÓN PARA

CENTRO DE ATENCIÓN PRIMARIA VALDEBEBAS

SITUACIÓN
Avenida Secundino Zuazo 80, Madrid, CP 28055

PLANO

INSTALACIONES. ELECTRICIDAD ESQ. UNIFILARES IV

PROPIEDAD

Unidad de Infraestructuras de la Gerencia
Asistencial de Atención Primaria,
Servicio Madrileño de Salud
c/ San Martín de Porres 6, 28035, Madrid

ARQUITECTOS

GEOTECNIA, ESTRUCTURAS Y ARQUITECTURAS S.L.P.

Ignacio Marqués Martínez, Juan Mochales Soto

Israel Barrero Garrido, Carmen Hernández Sánchez

79.IE14

DINA1

S/E

ESCALA

FECHA julio 2021

REVISADO