



Subcuadro 1.7.4. (Sección C) de Planta Baja, Zona norte.

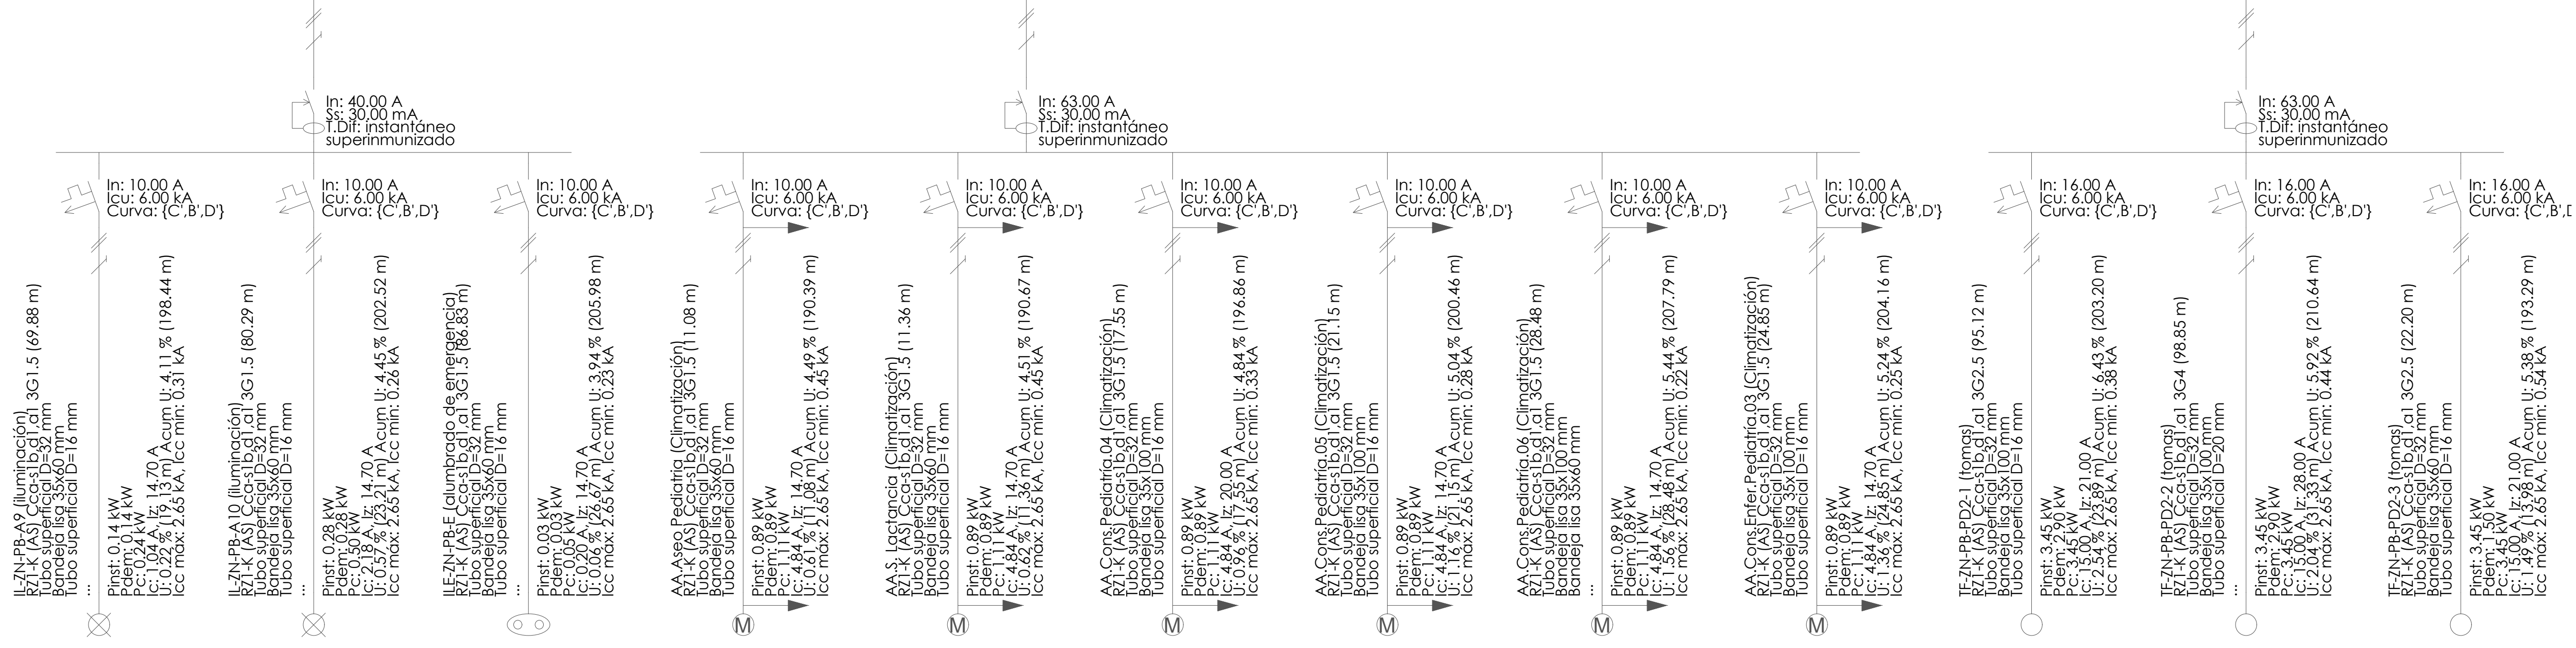

Subcuadro 1.7.1. (Sección A) de Planta Baja, Zona norte.

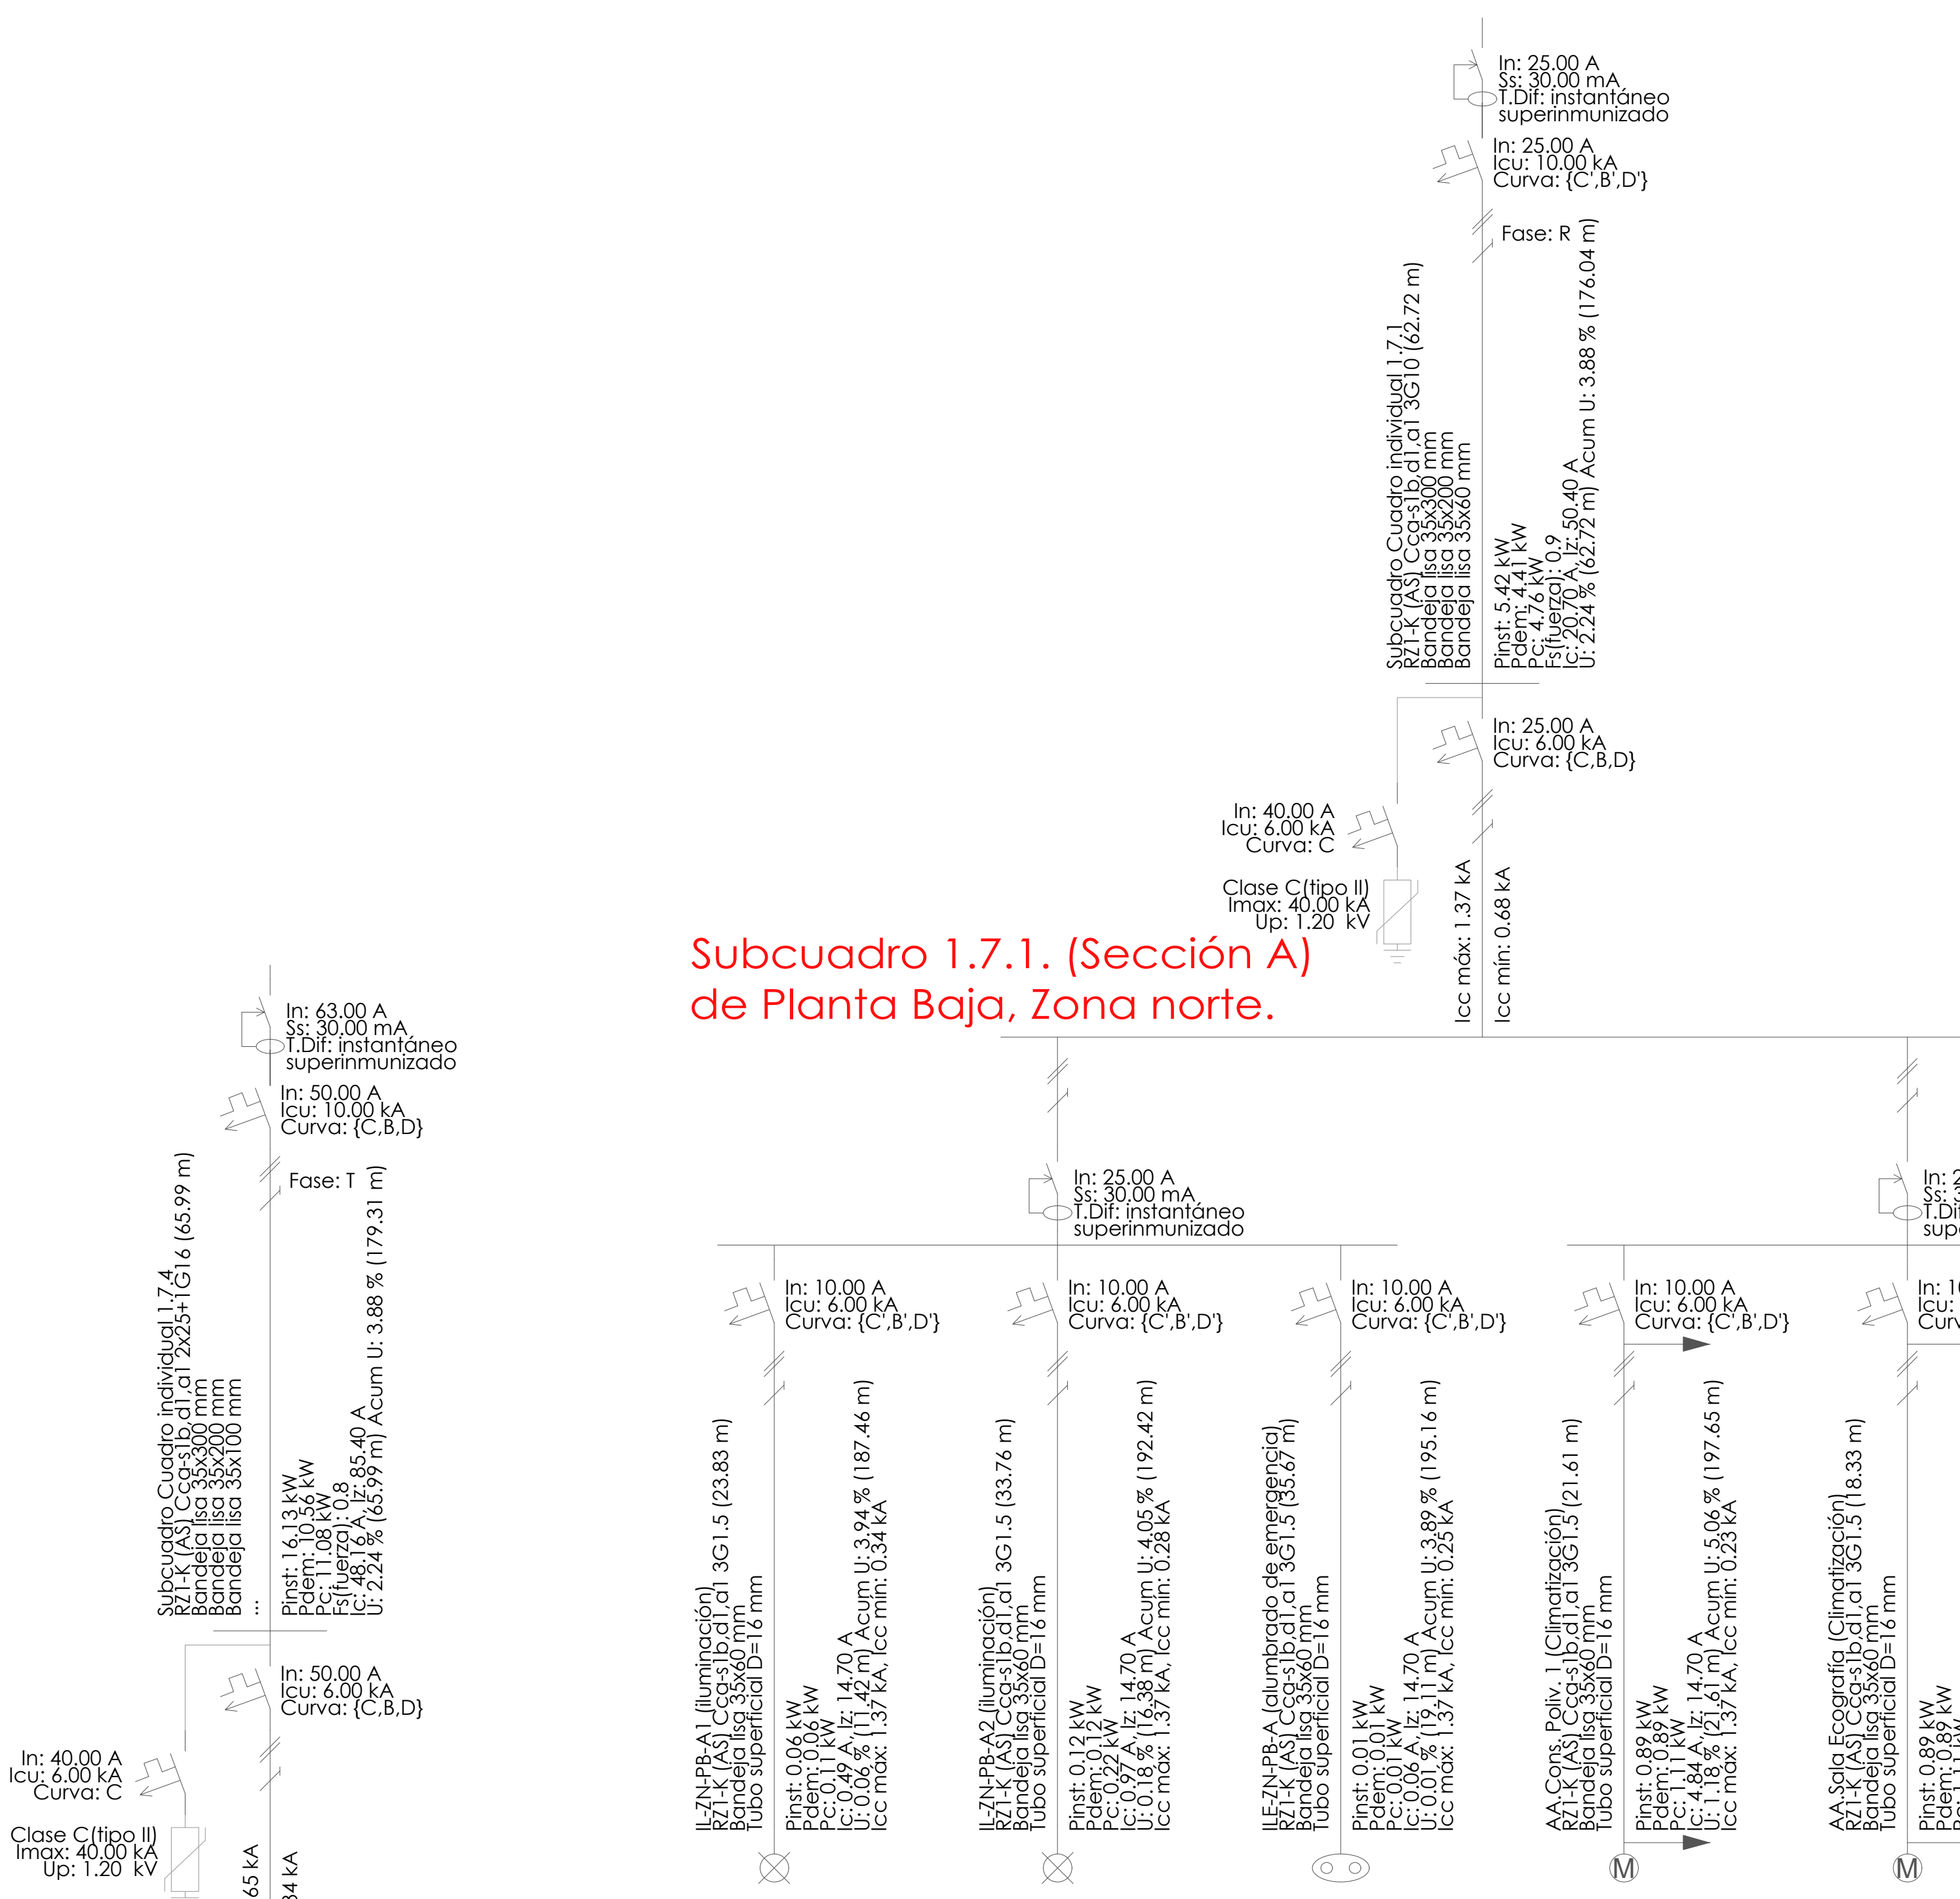

Subc. 1.7.2. (Electrobisturí)

