


Subcuadro 1.7.3. (Sección B) de Planta Baja, Zona norte.

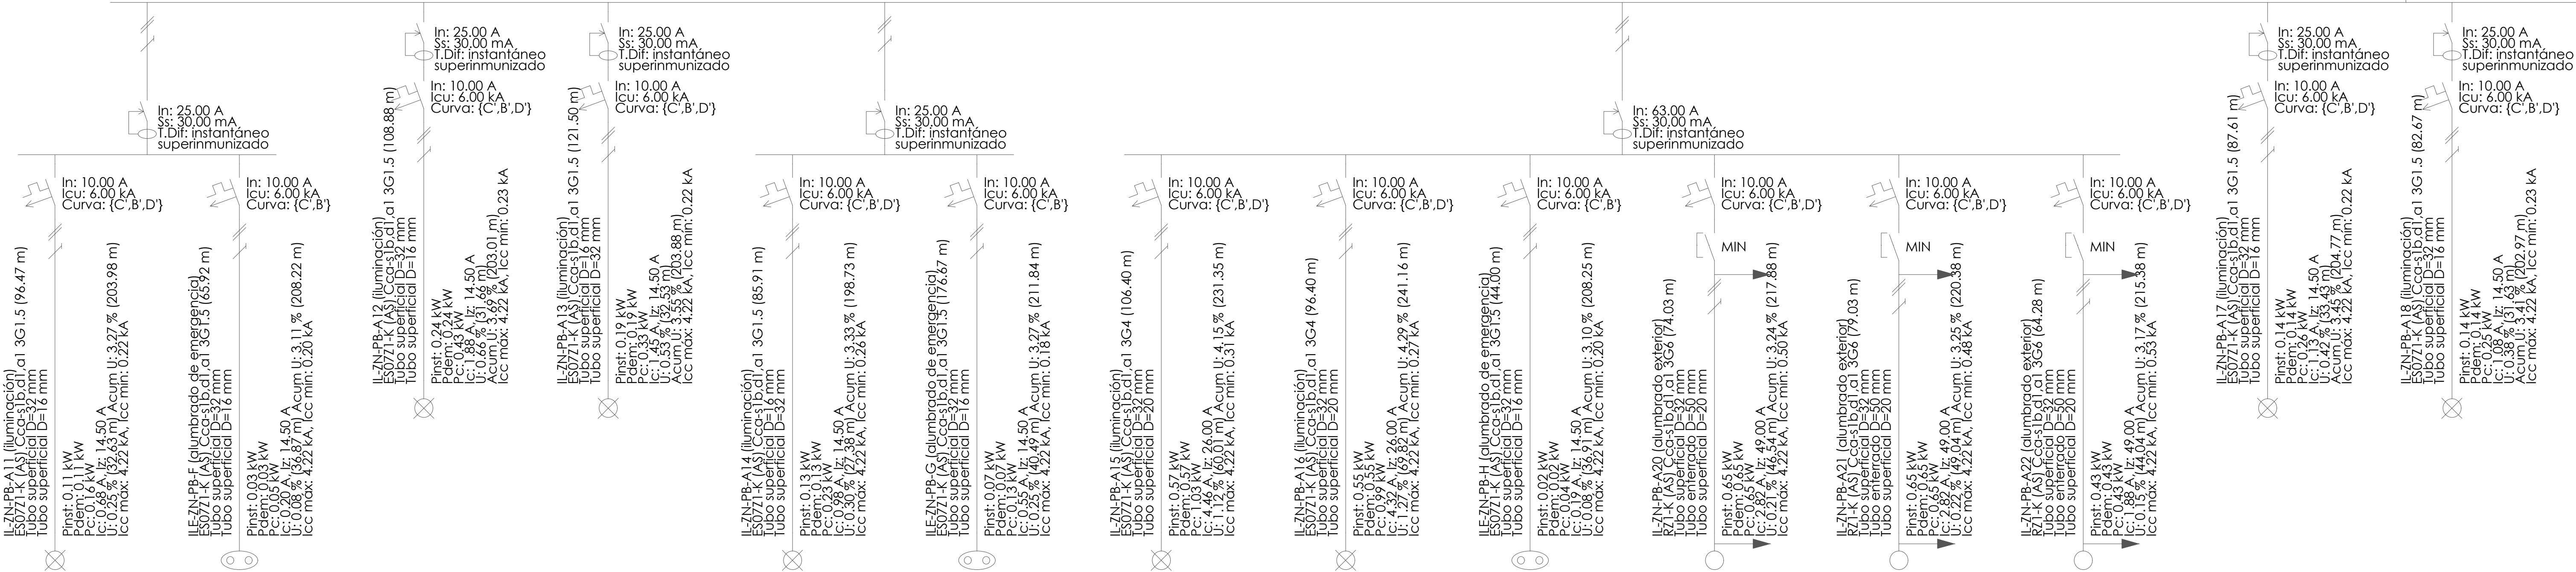

Subcuadro 1.7.3. (Sección B) de Planta Baja, Zona norte.

